



# Szczegół zjazdu TYP I

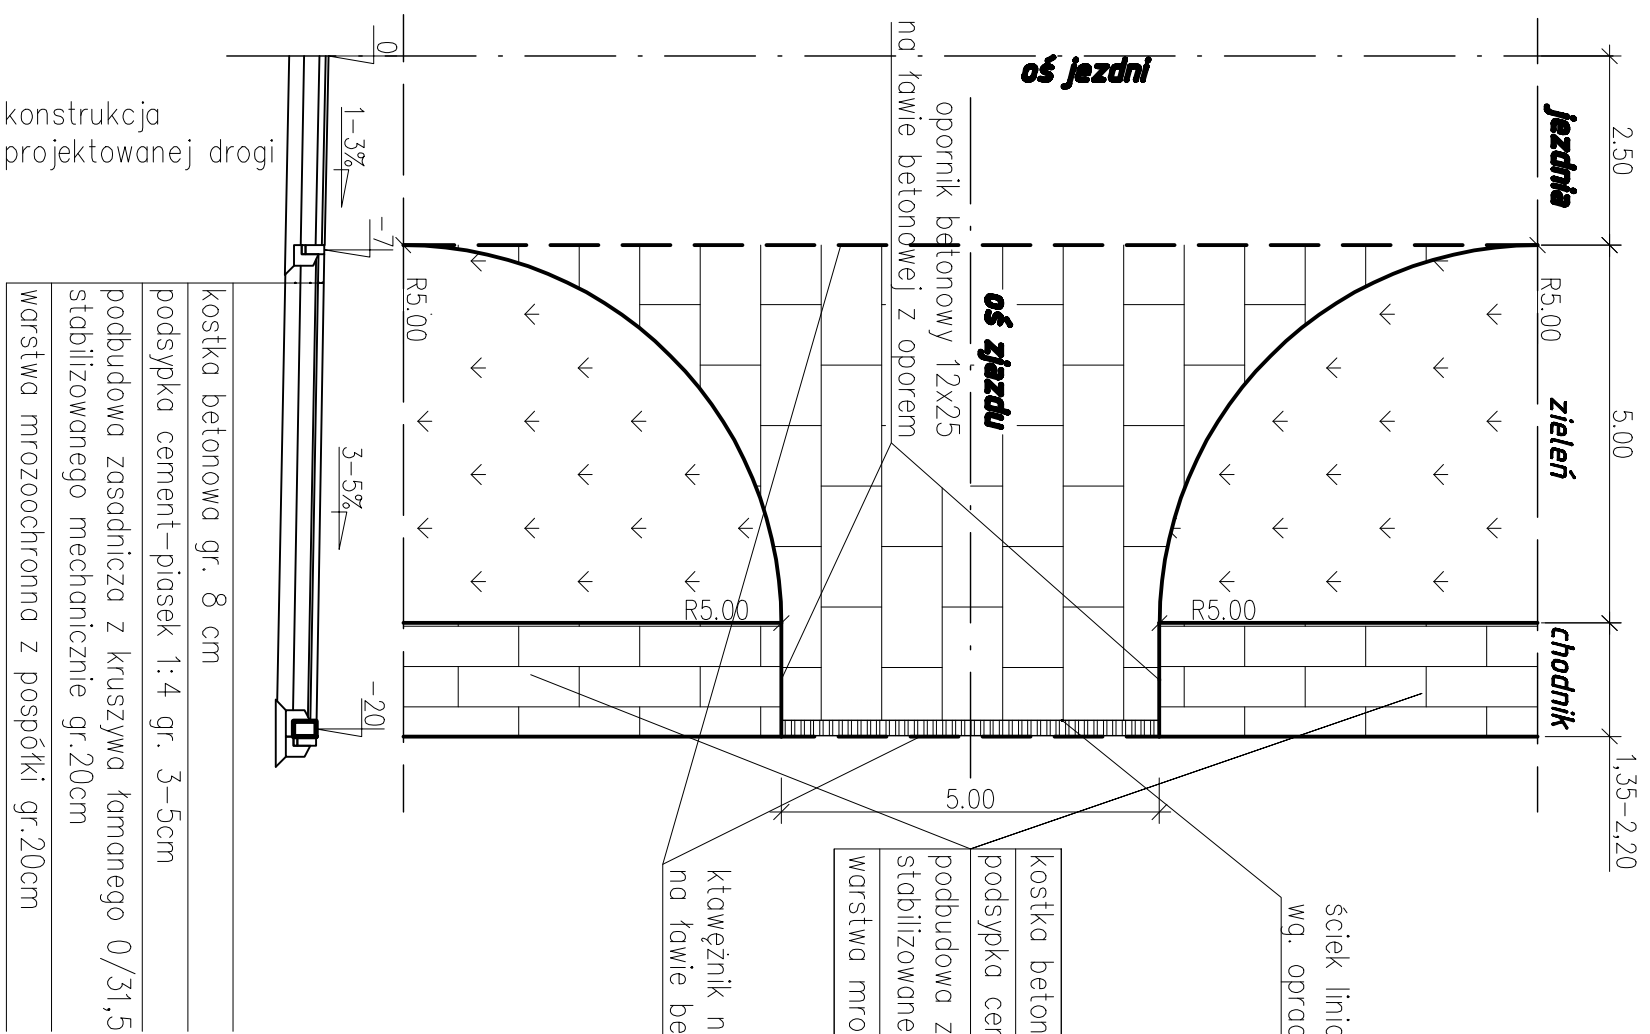

# Szczegół zjazdu TYP II

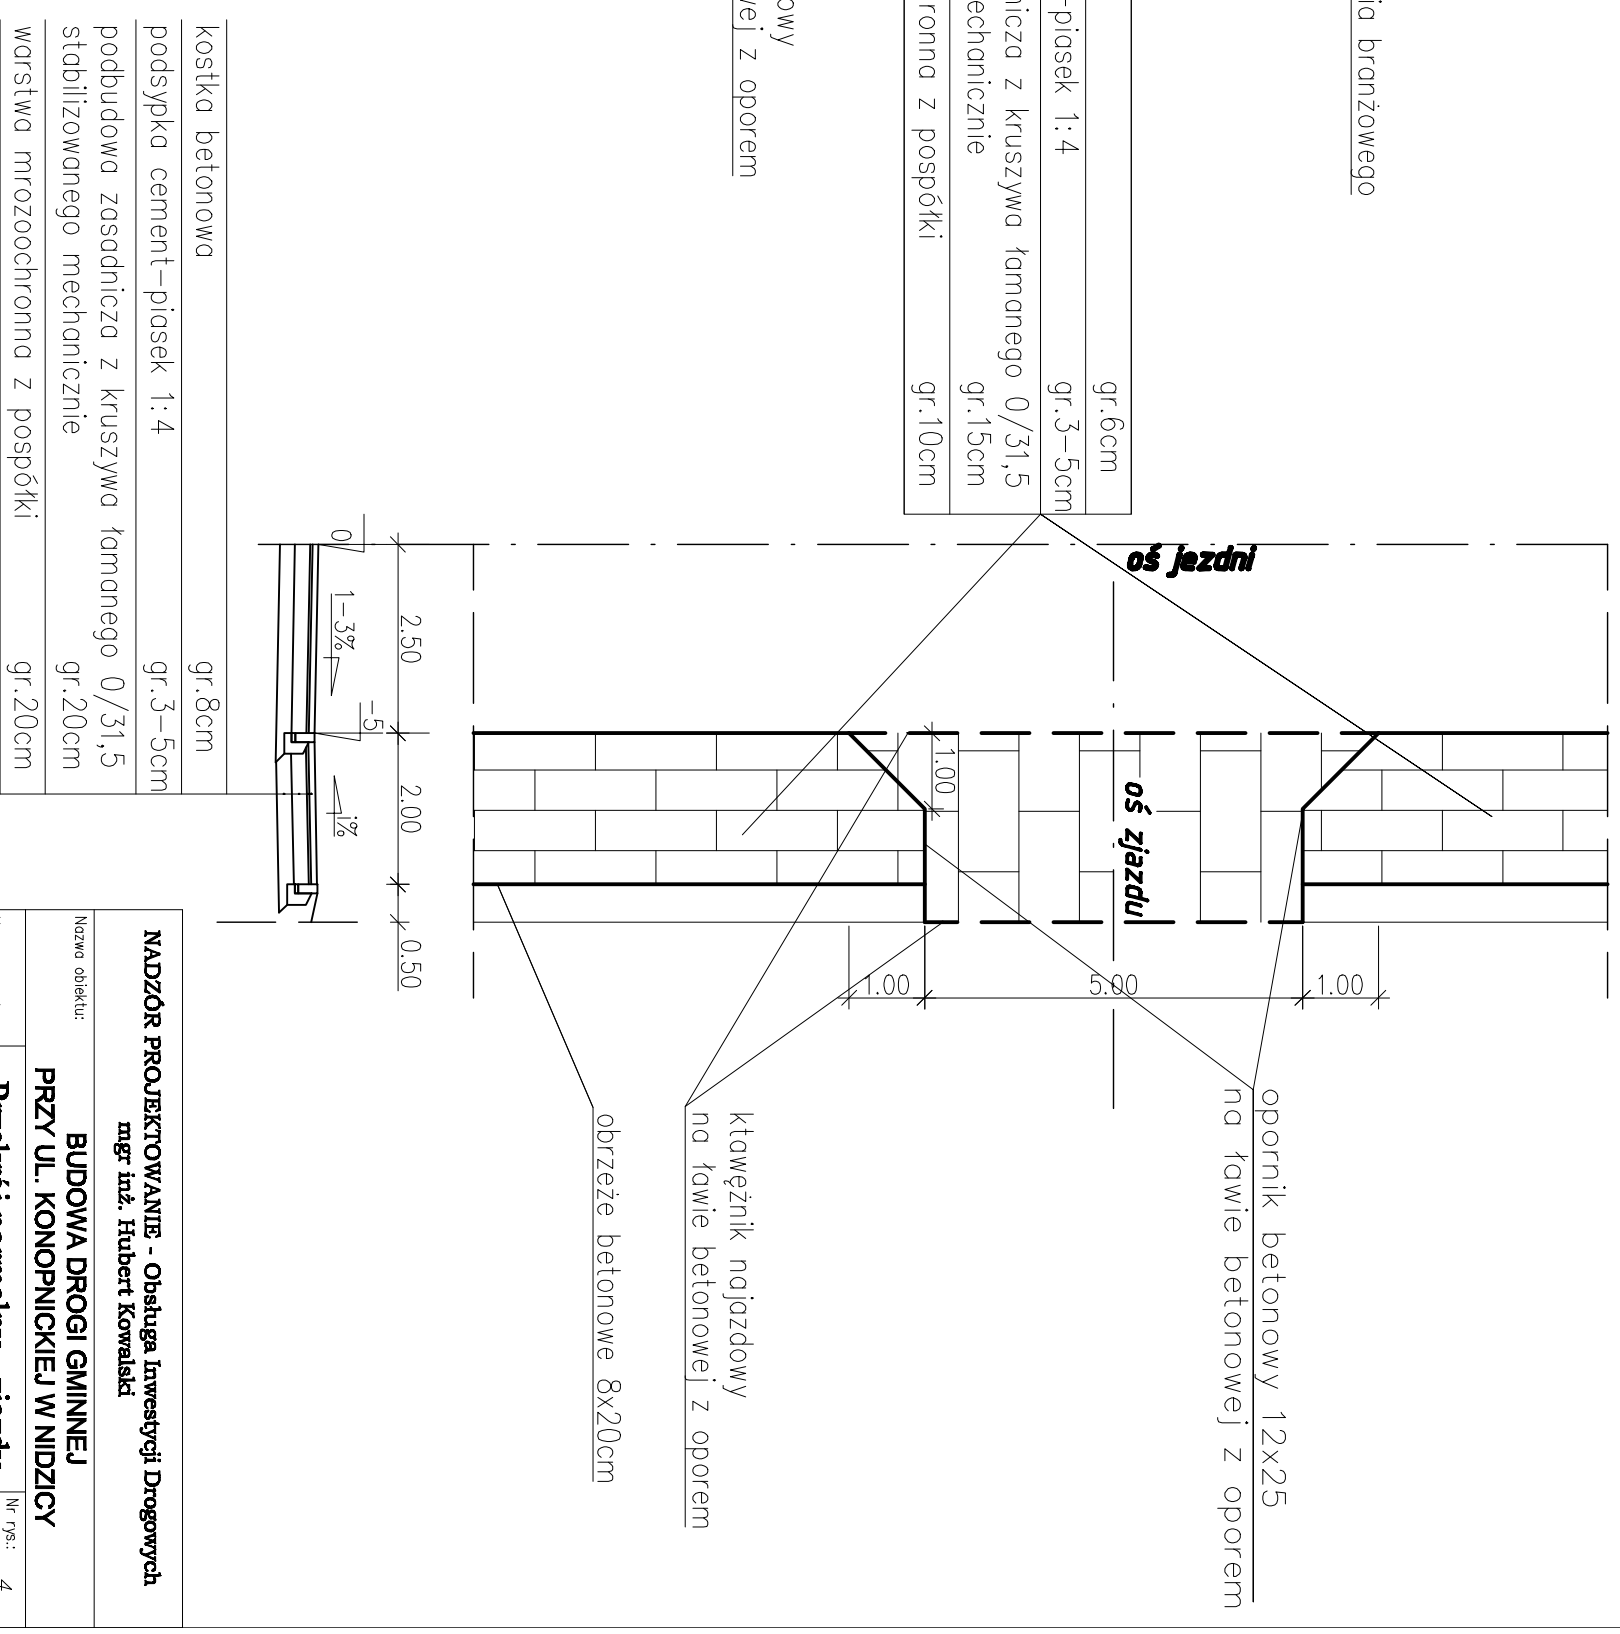

Nazwa obiektu:		<b>MADZÓR PROJEKTOWANIE - Obsługa Inwestycji Drogowych</b>	
Nazwa rysunku:		<b>BUDOWA DROGI GMINNEJ PRZY UL. KONOPNICKEJ W NIDZICY</b>	
Branża drogowo- Projektant:		<b>mgr inż. Hubert Kowalski</b>	
Asystent projektanta:		<b>mgr inż. Piotr Kowalski</b>	
Nr rys.:		4	
Arkusze:		3	
Skala:		1:100	
Data:		06.2016	