Przekrój hm 0+03,80

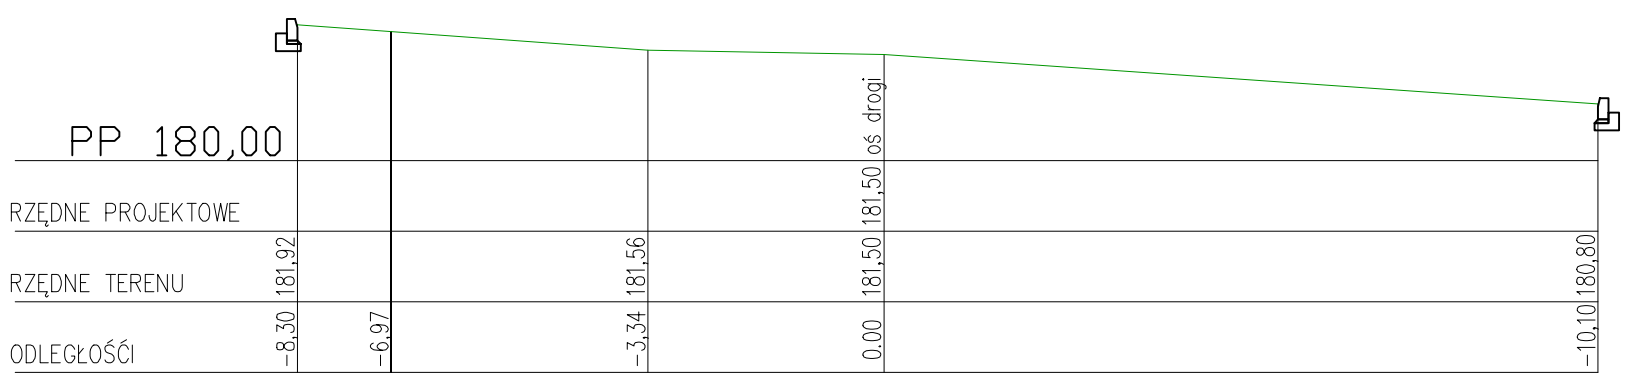

Przekrój hm 0+32,32 zjazd str. P

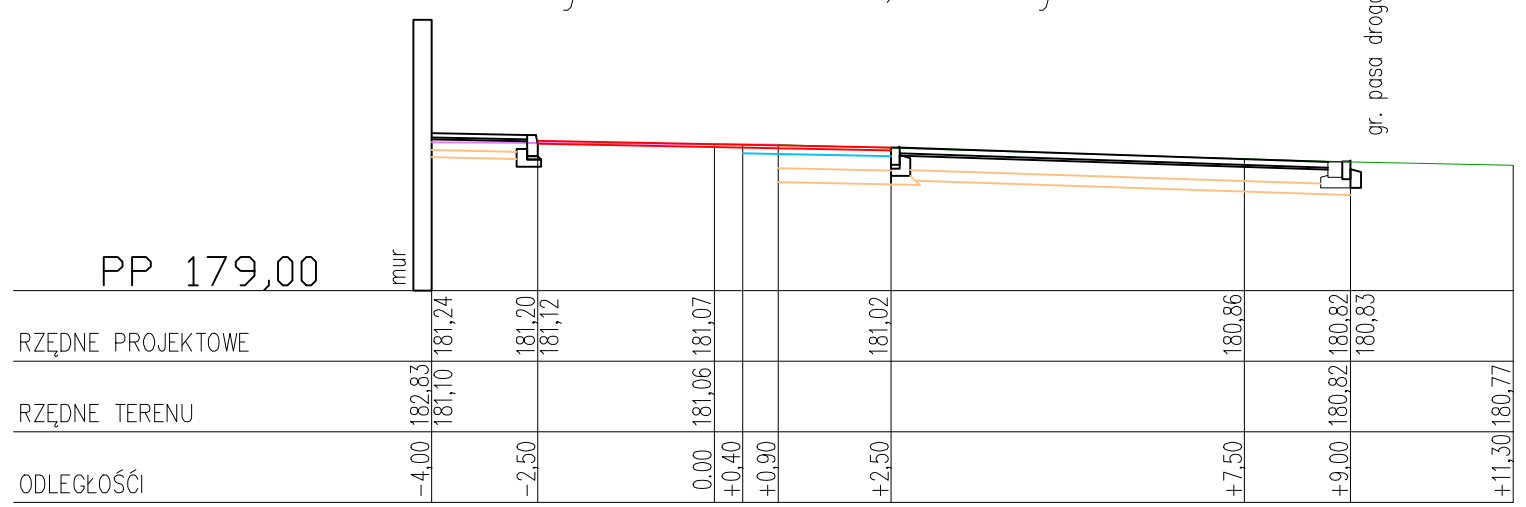

Przekrój hm 0+49,86

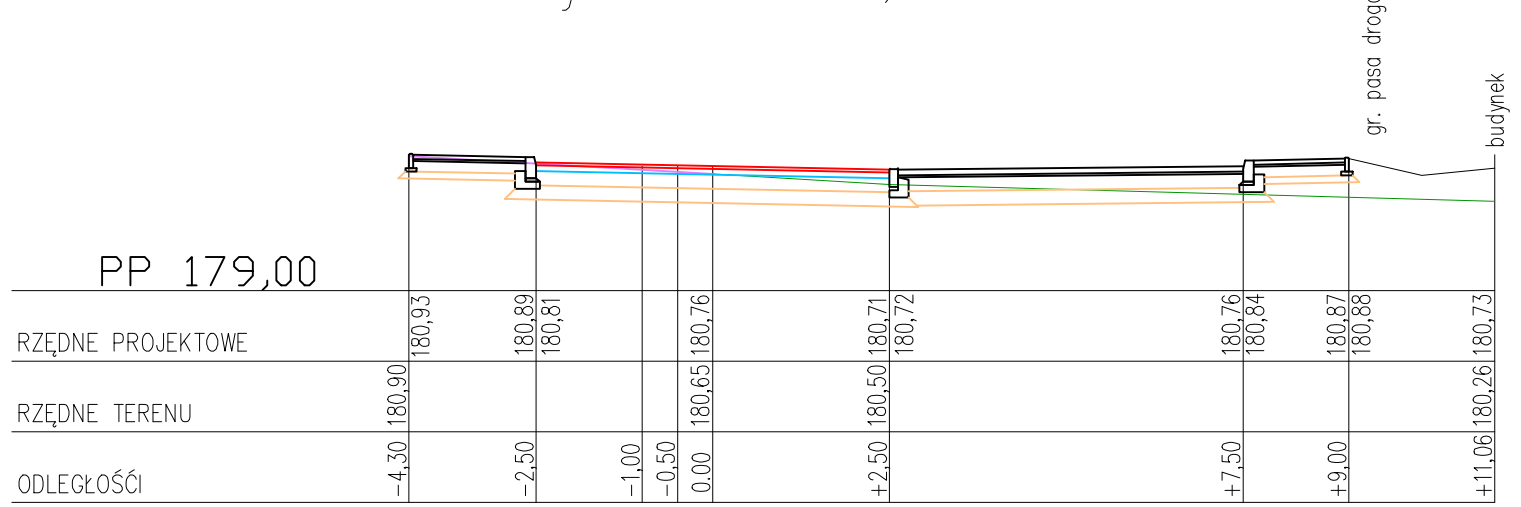

Przekrój hm 0+11,22

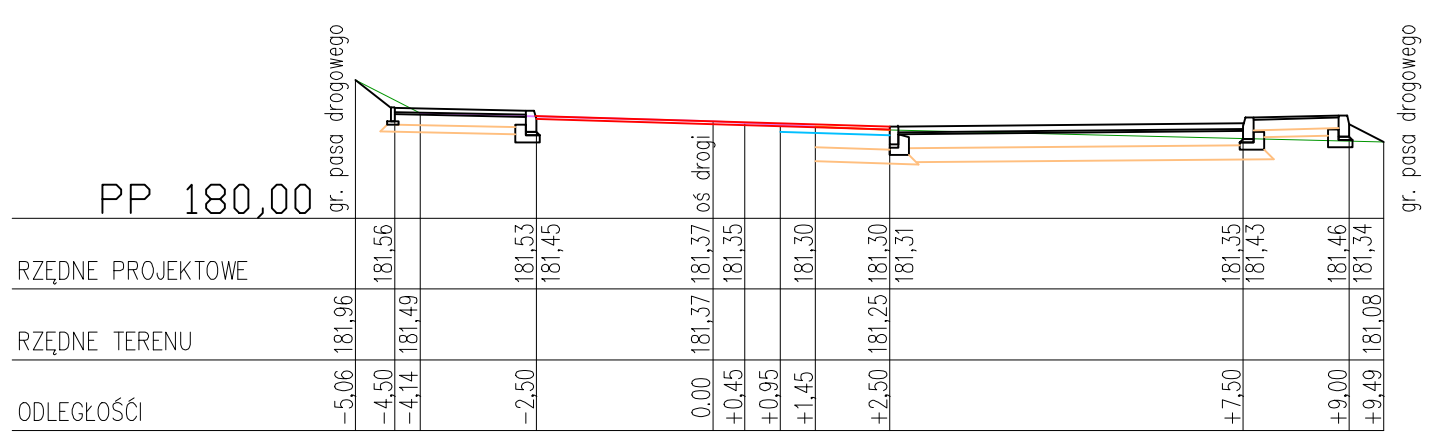

Przekrój hm 0+37,34

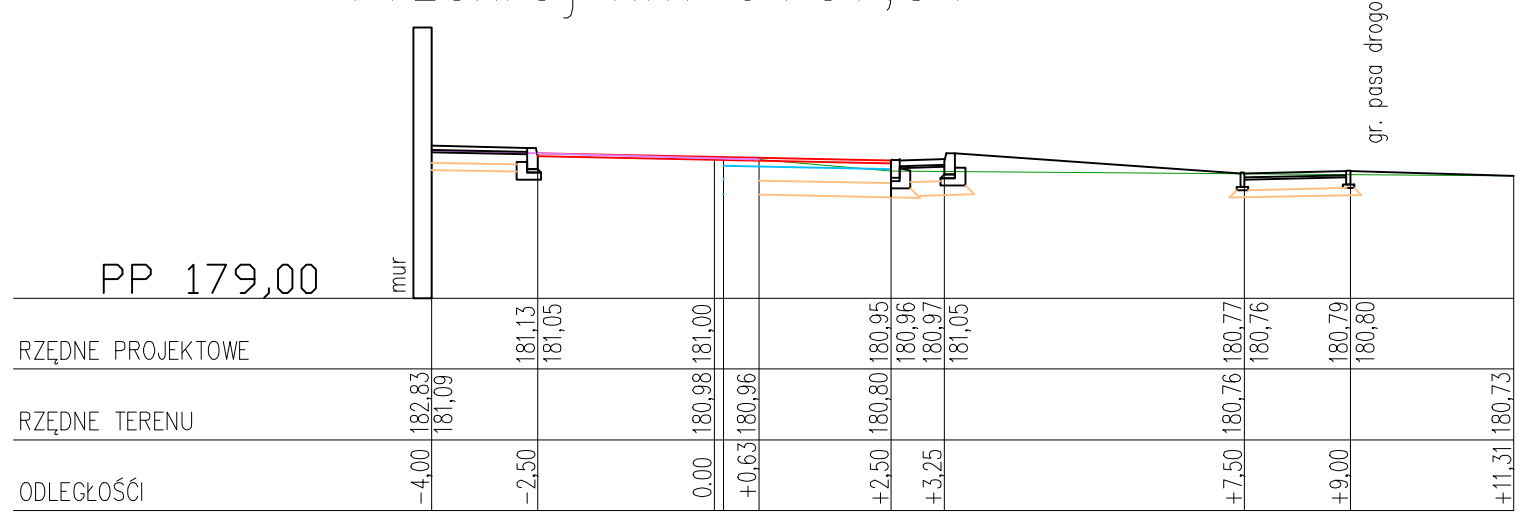

Przekrój hm 0+59,64

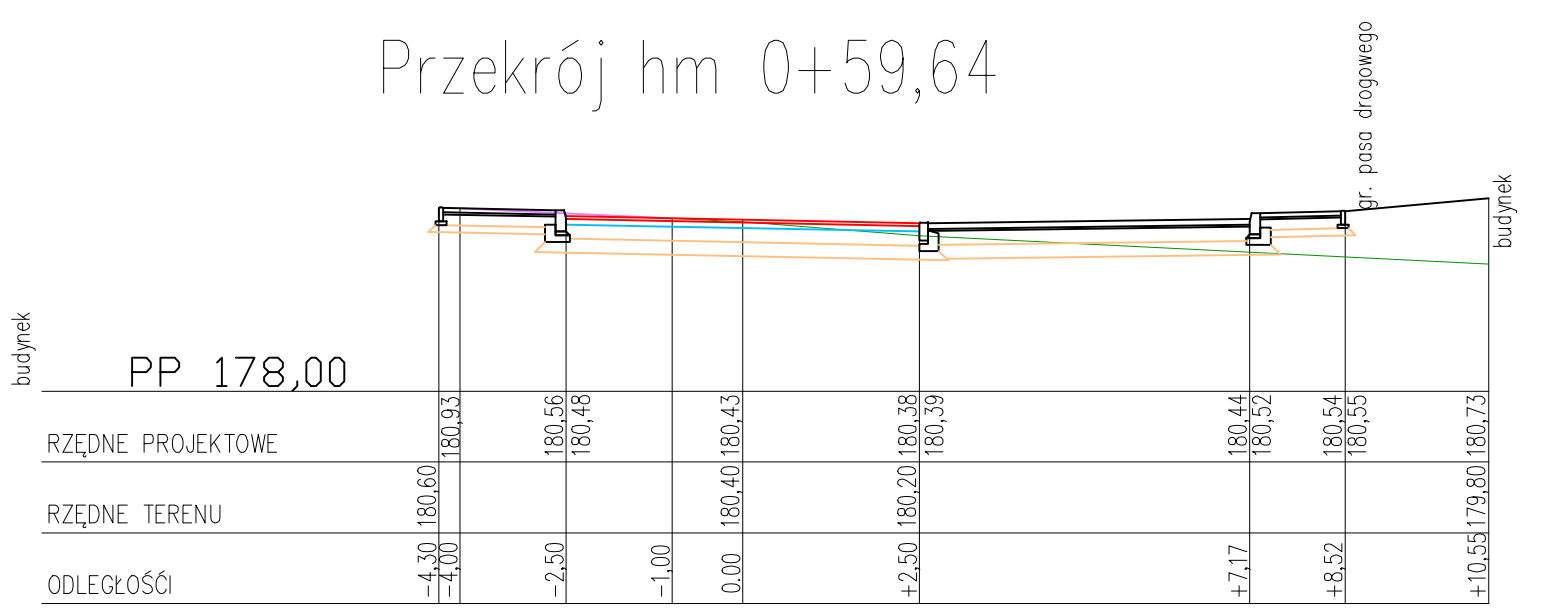

Przekrój hm 0+21,70

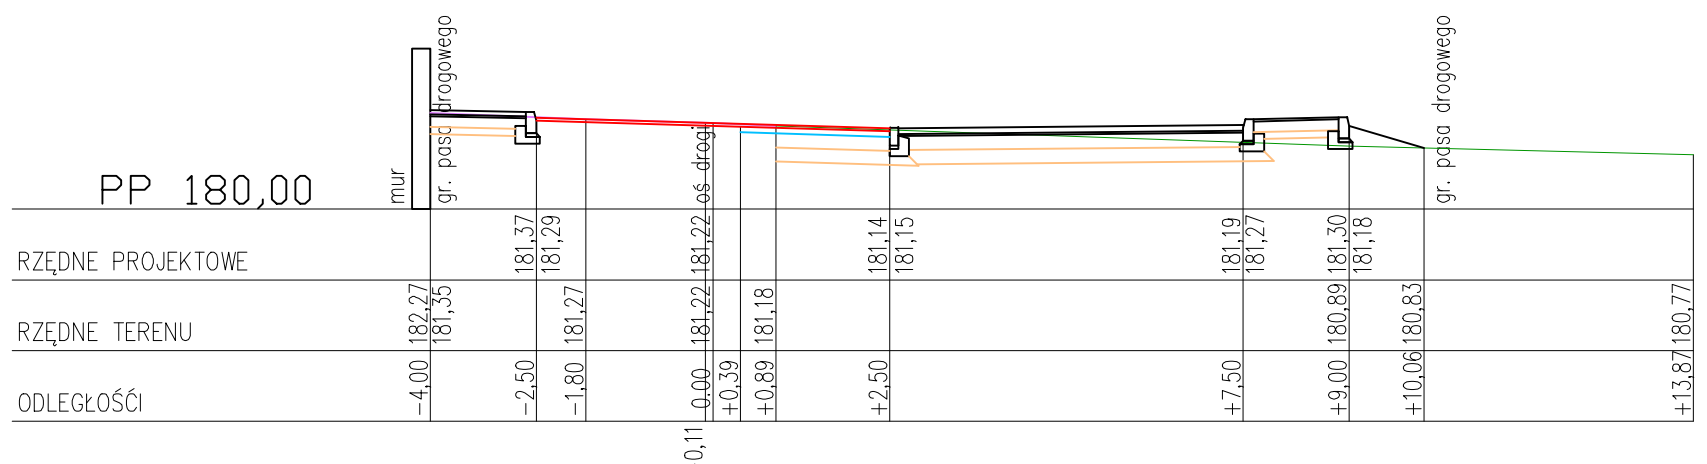

Przekrój hm 0+42,36

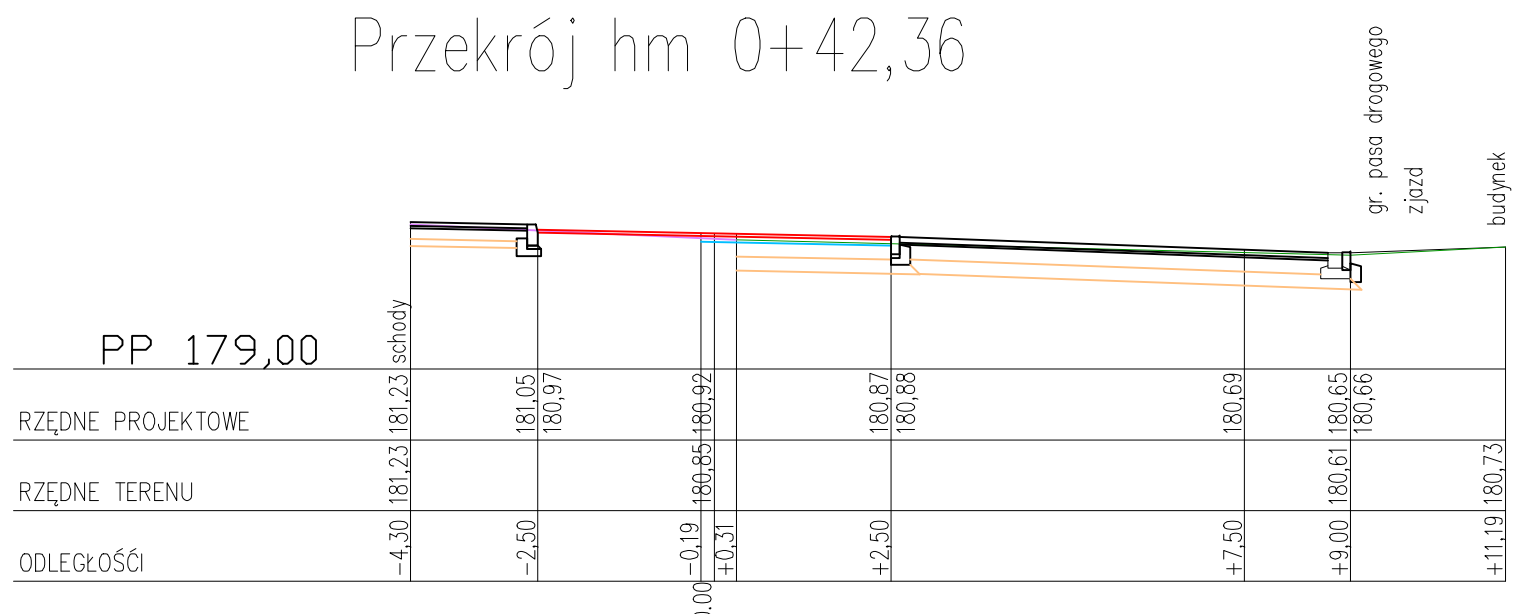

Teren

Istn. nawierzchnia bitumiczna

Proj. nwierzchnia z betonu asfaltowego

Poszerzenie podbud. bitumiczna

Podbudowa z kruszywa łamanego i w-wa mrozochronna

Nawierzchnia z kostki betonowej

NADZÓR PROJEKTOWANIE - Obsługa Inwestycji Drogowych
mgr inż. Hubert Kowalski

Nazwa obiektu:	**BUDOWA DROGI GMINNEJ PRZY UL. KONOPNICKIEJ W NIDZICY**		
Nazwa rysunku:	**Przekrój poprzeczny**	Nr rys.:	5
		Arkusz:	1
Branża drogowa: Projektant:	**mgr inż. Hubert Kowalski** WAM/0288/POOD/04 art.13 ust.1 pkt 1 i art.14 ust.1 pkt 2a	Skala:	1:100
Asystent projektanta:	**mgr inż. Piotr Kowalski**	Data:	06.2016