


LEGENDA:

- projektowana niweleta
- teren istniejący
- spadek poprzeczny istniejącej drogi
- rów obustronny
- rów prawy
- - - rów lewy

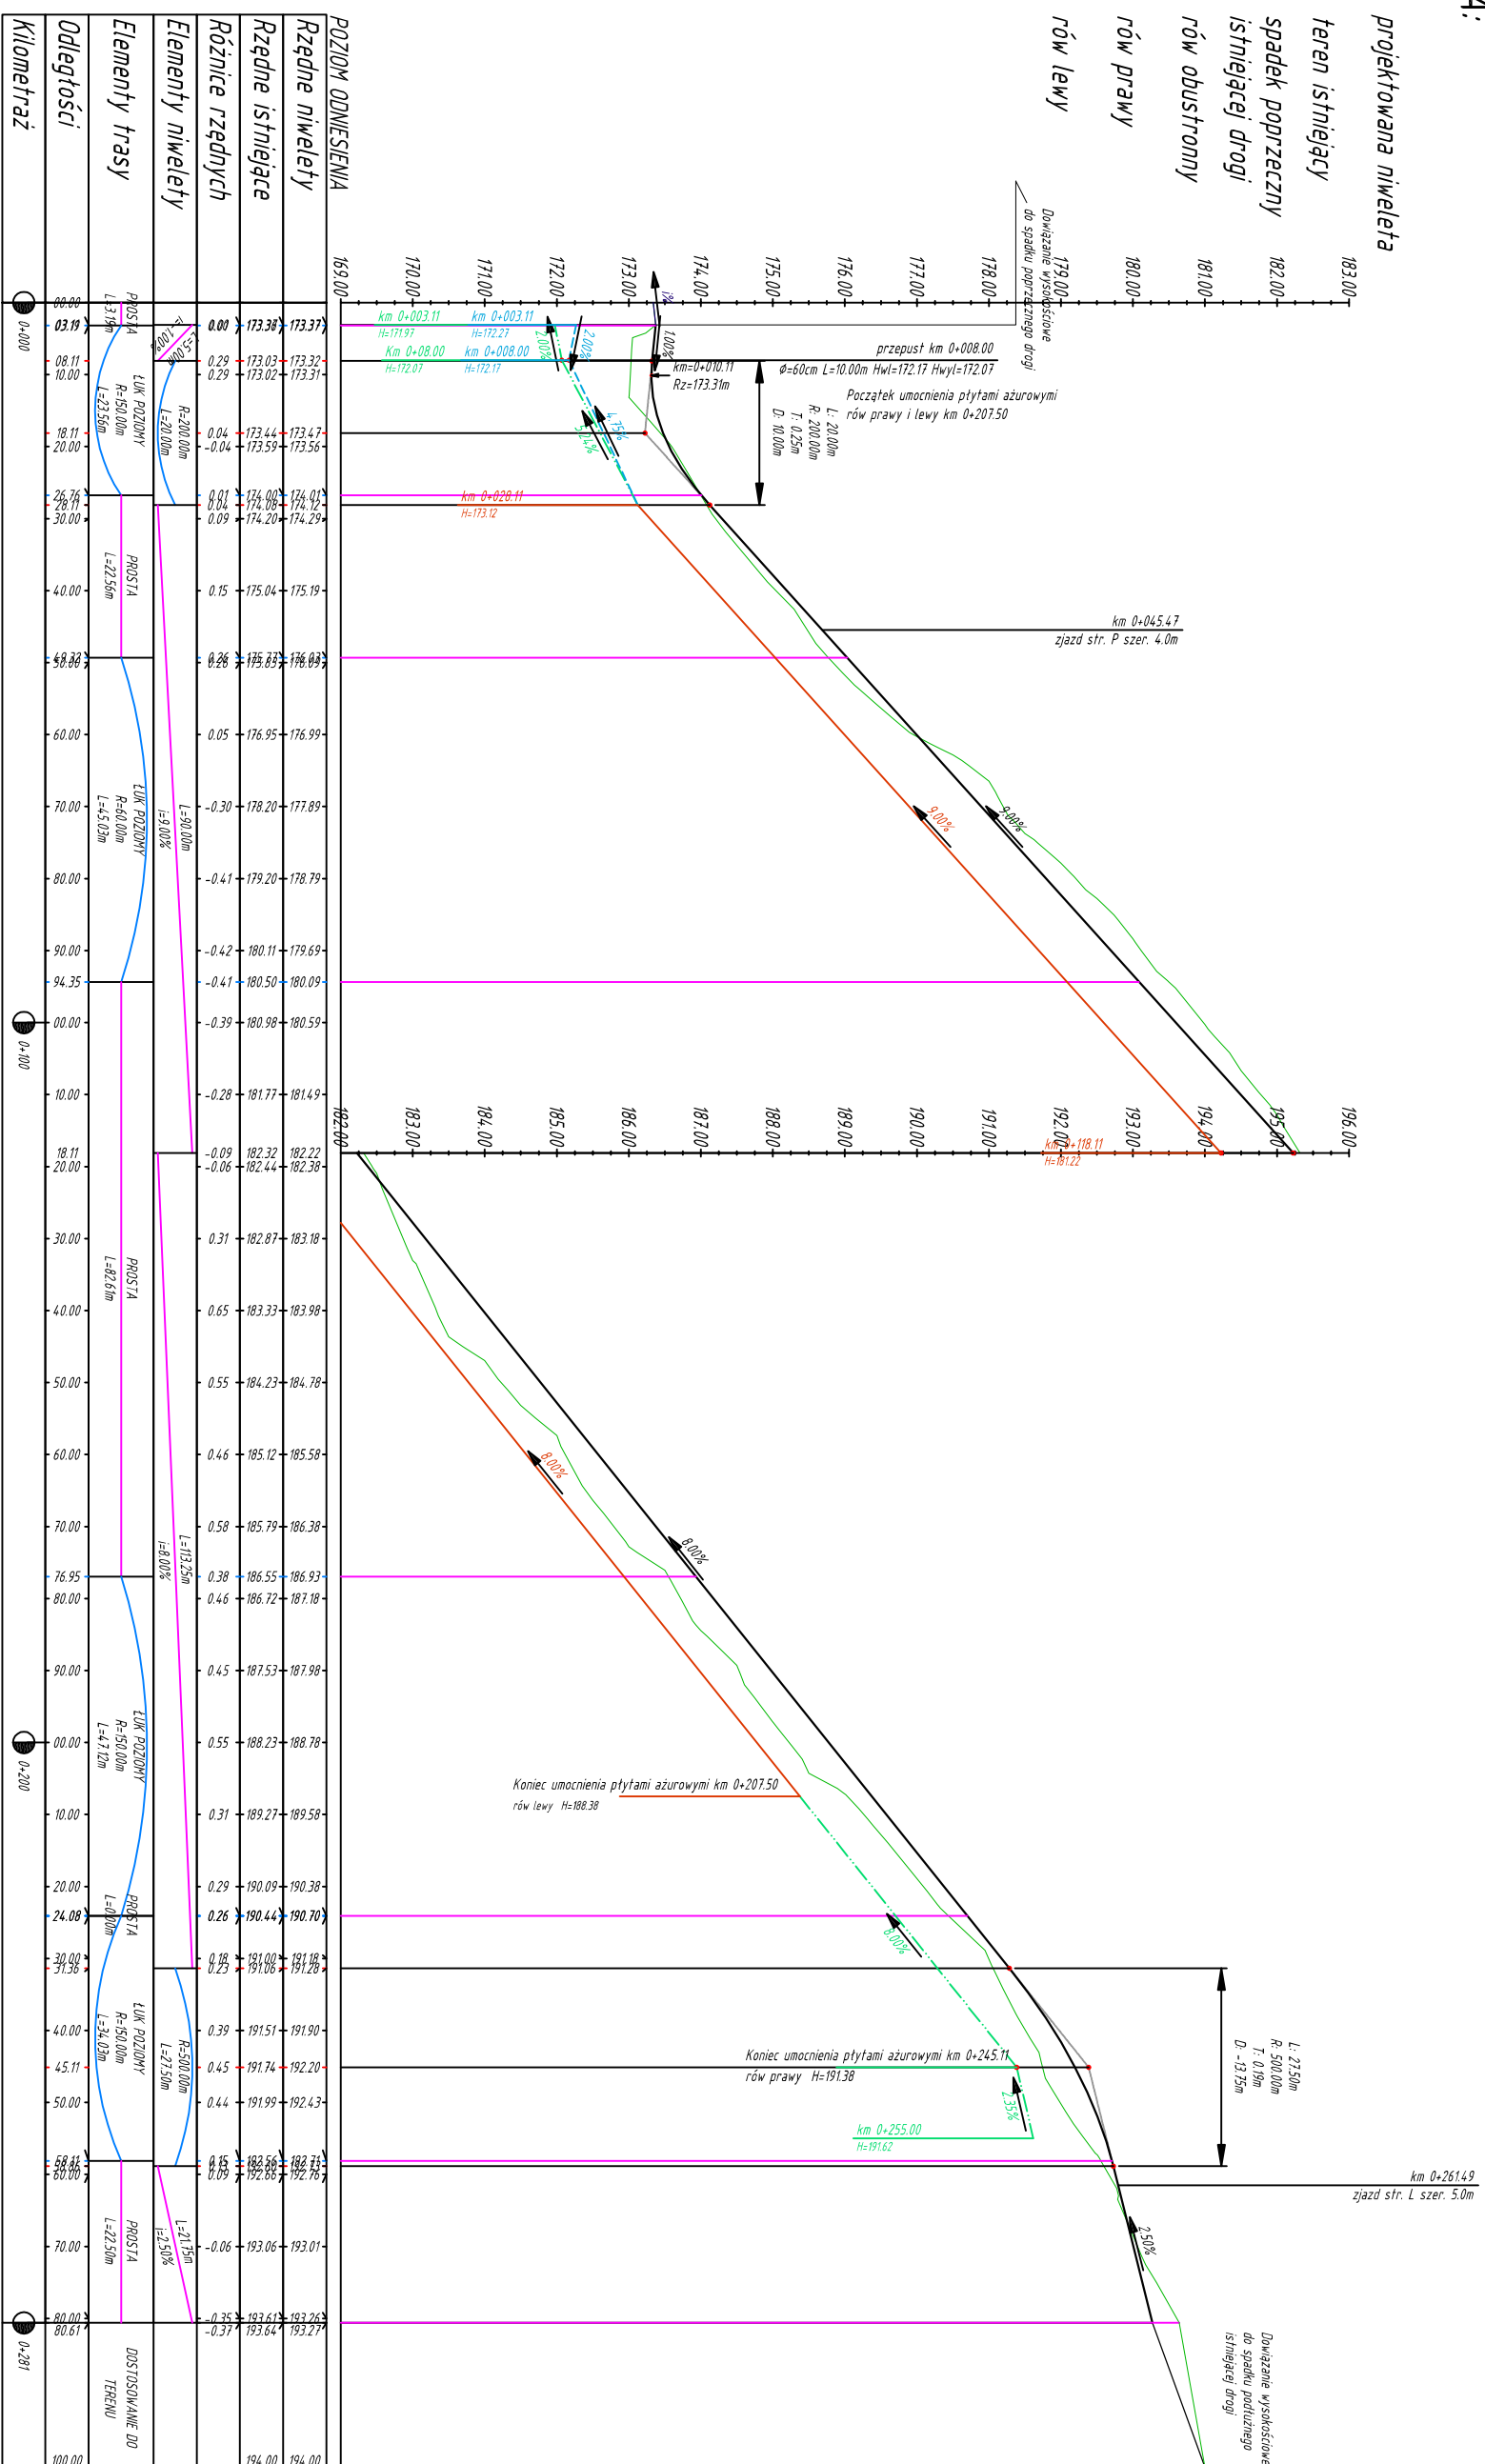

Nazwa obiektu:		NADZÓR PROJEKTOWANIE	
		- Obsługa Inwestycji Drogowych	
		mgr inż. Hubert Kowalski	
		ul. Warszawska 25/6, 13-100 Nidzica	
		tel.: 500-280-829	
BUDOWA DROGI W TATARACH			
Nazwa rysunku:	PROFIL PODŁUŻNY	Nr rys.:	3
Pracodawca:	mgr inż. Hubert Kowalski	Arkusze:	1
Projektant:	WAM0086PODDI04 art.13 ust.1 pkt 1 art.14 ust.1 pkt 2a	Skala:	1:100/1000
Asystent projektanta:	mgr inż. Piotr Kowalski	Data:	09.2015