
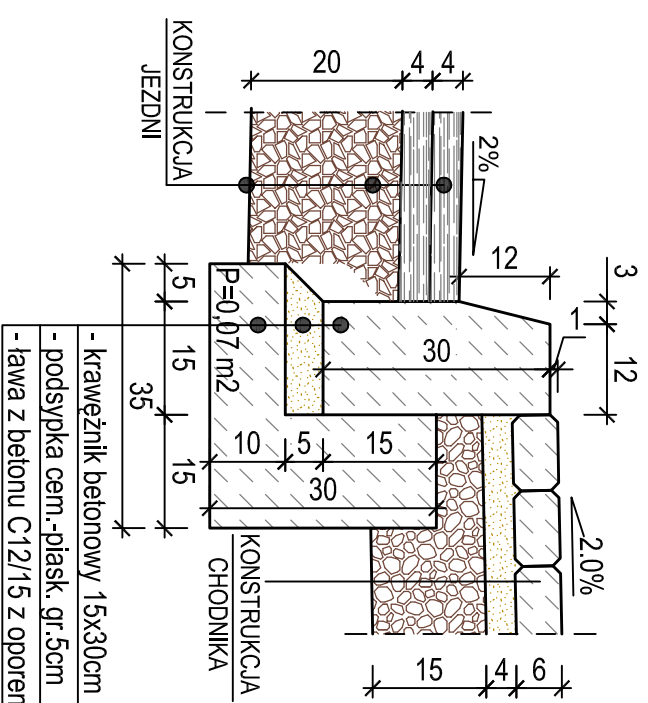



**szcz. D. POŁĄCZENIE ZATOKI Z CHODNIKIEM  
KRAWĘŻNIKIEM WYSTAJĄCYM 15x30cm**

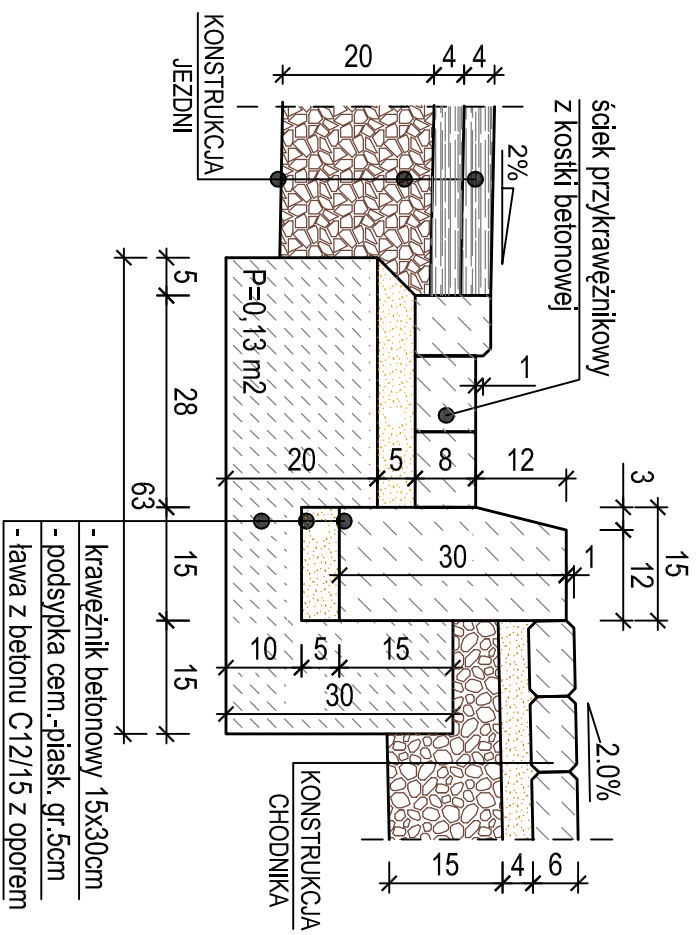

 <p>USŁUGI INŻYNIERSKIE ANDRZEJ ROMAN Tatary 40, 13-100 Nidzica tel: +48602727347 romanprojektowanie@prokonto.pl www.projektowanie-budowlane.pl</p>	
<p>PRZEBUDOWA ULIC: Pieniężnego i Bocznej w Nidzicy dz. nr 322; 7; 94/2; 72/2; 91; 71; 10; 326; 325 w m. Nidzica</p>	
<p>INWESTOR GMINA NIDZICA Pl. Wolności 1, 13-100 Nidzica</p>	
RYSUNEK:	<b>SZCZEGÓŁY KONSTRUKCYJNE</b>
NR.RYS:	SKALA: 1 : 50 DATA: 12 - 2014
PROJEKTANT -	inż. ANDRZEJ ROMAN
BRANŻA	upr. nr 278/94/OL;
DROGOWA:	nr OIIB: WAM/BD/2254/01
ASYSTENT PROJEKTANTA:	inż. ROBERT ROMAN
<p>Niniejszy projekt stanowi opracowanie autorskie. Inny jest chroniony prawem autorskim zgodnie z ustawą z dn. 01.08.2000r (Dz.U. nr 80 poz. 994). Powielanie i udostępnianie projektu, lub jego części firmom i osobom trzecim wymaga zgody autora.</p>	