




szczegół "A" skala 1:10

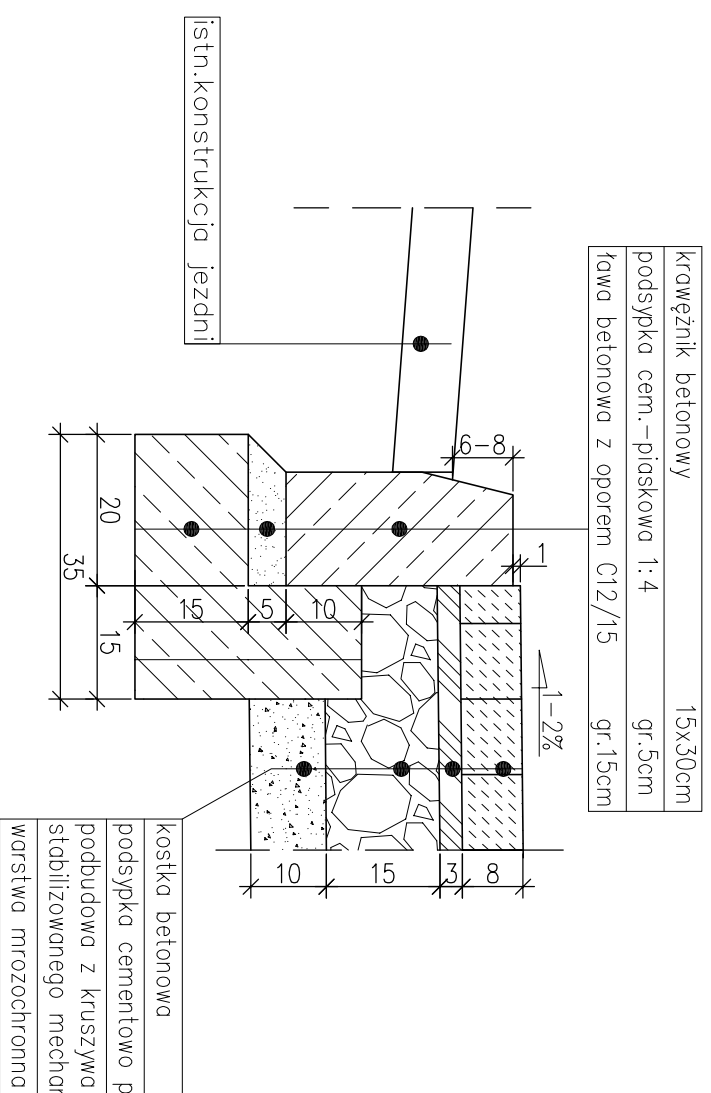


szczegół "B" skala 1:10

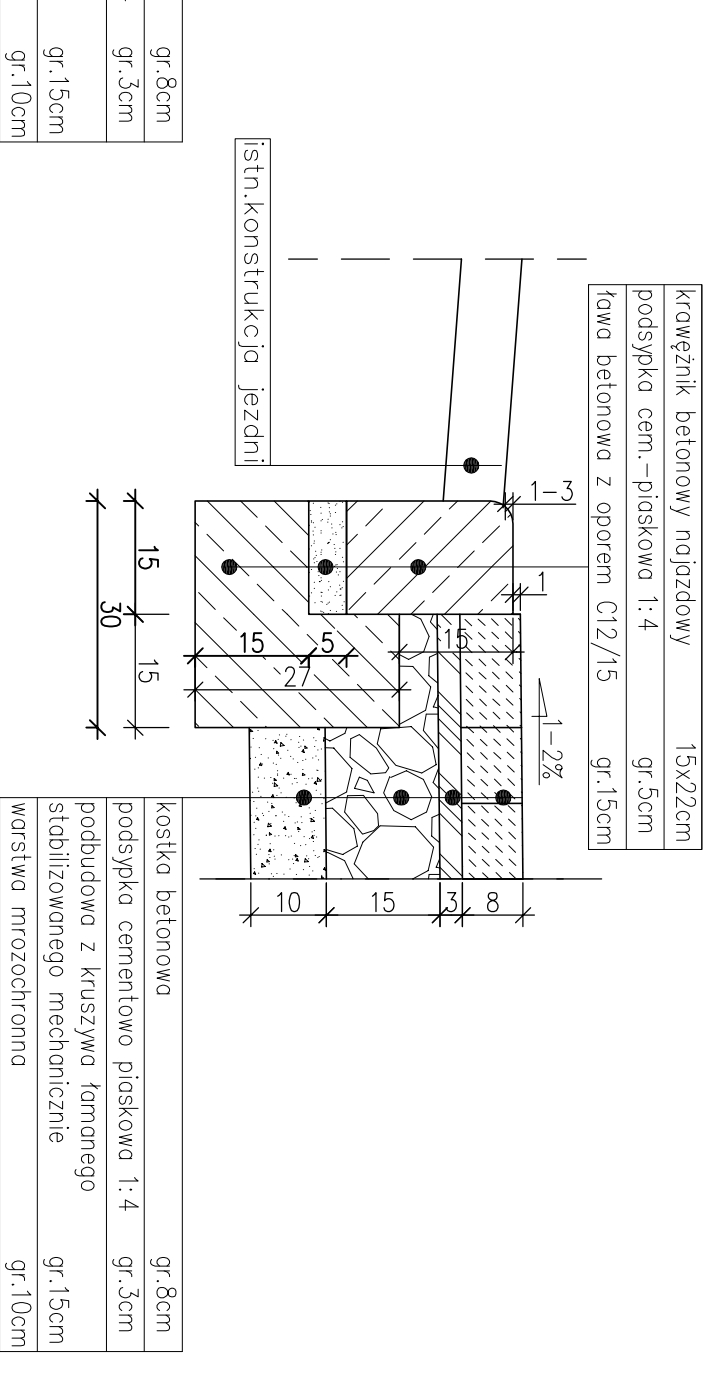


szczegół "C" skala 1:10

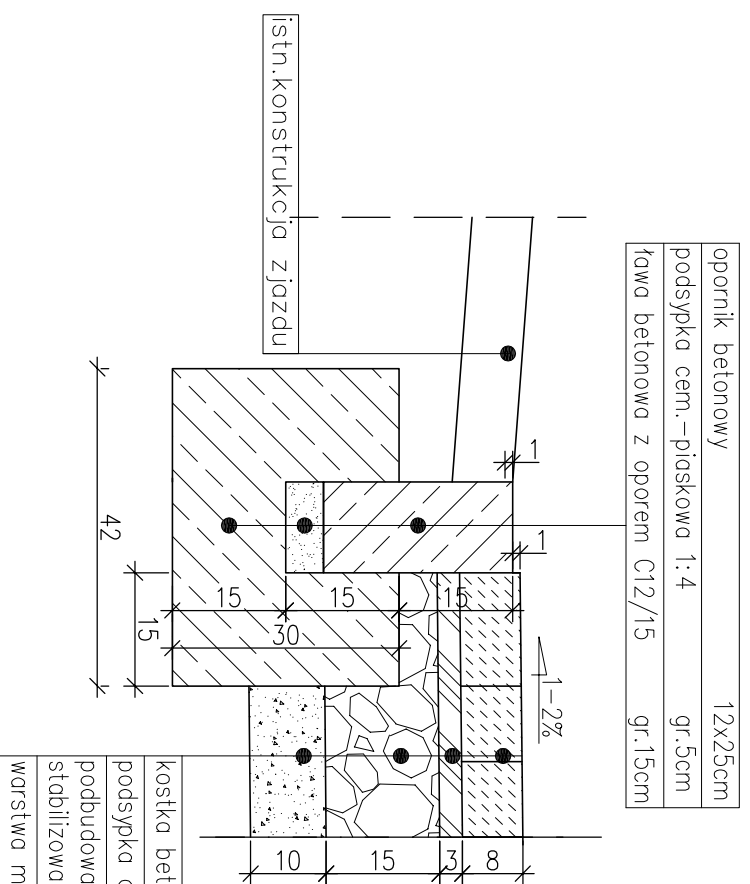

szczegół "D" skala 1:10

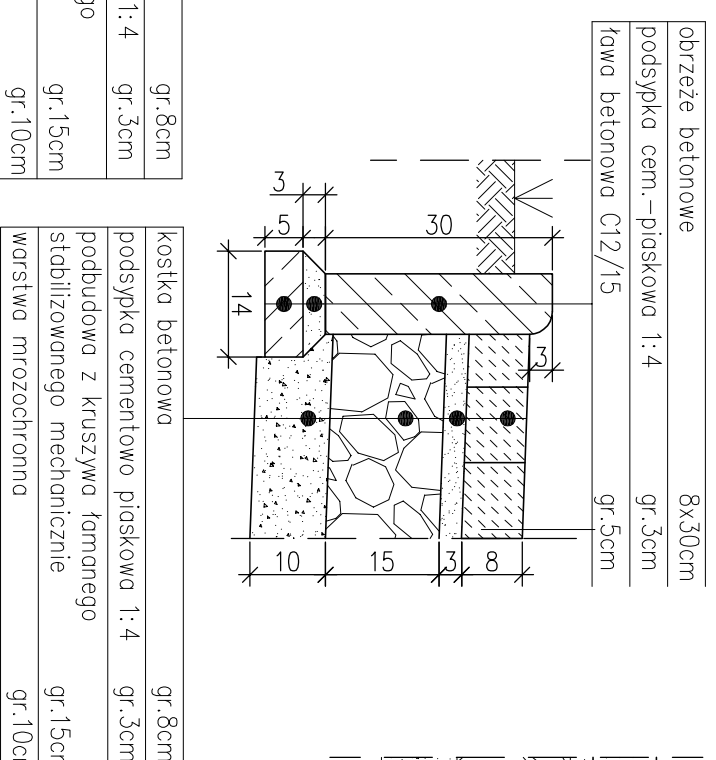

szczegół ścieku skala 1:10

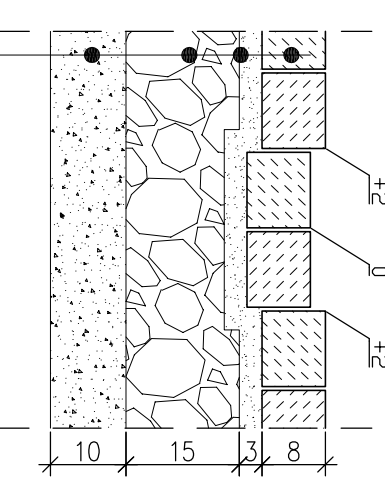

NADZÓR PROJEKTOWANIE - Obsługa Inwestycji Drogowych
mgr inż. Hubert Kowalski
ul. Warszawska 25/6, 13-100 Nidzica
tel. 507-580-589

Nazwa obiektu:
**PRZEBUDOWA CHODNIKÓW W UL. NOWOTKI,
NARUTOWICZA, MARCHEWSKIEGO W NIDZICY**

Nazwa rysunku:	SZCZEGÓL Y KONSTRUKCYJNE	Nr rys.:	4
Branża drogowca:	mgr inż. Hubert Kowalski	Arkusz:	1
Projektant:	WAM0086PRO0104 art.13 ust.1 pkt 1 art.14 ust.1 pkt 2a	Skala:	1:10
Asystent projektanta:	mgr inż. Piotr Kowalski	Data:	05.2017