Załącznik NR 27 do SIWZ

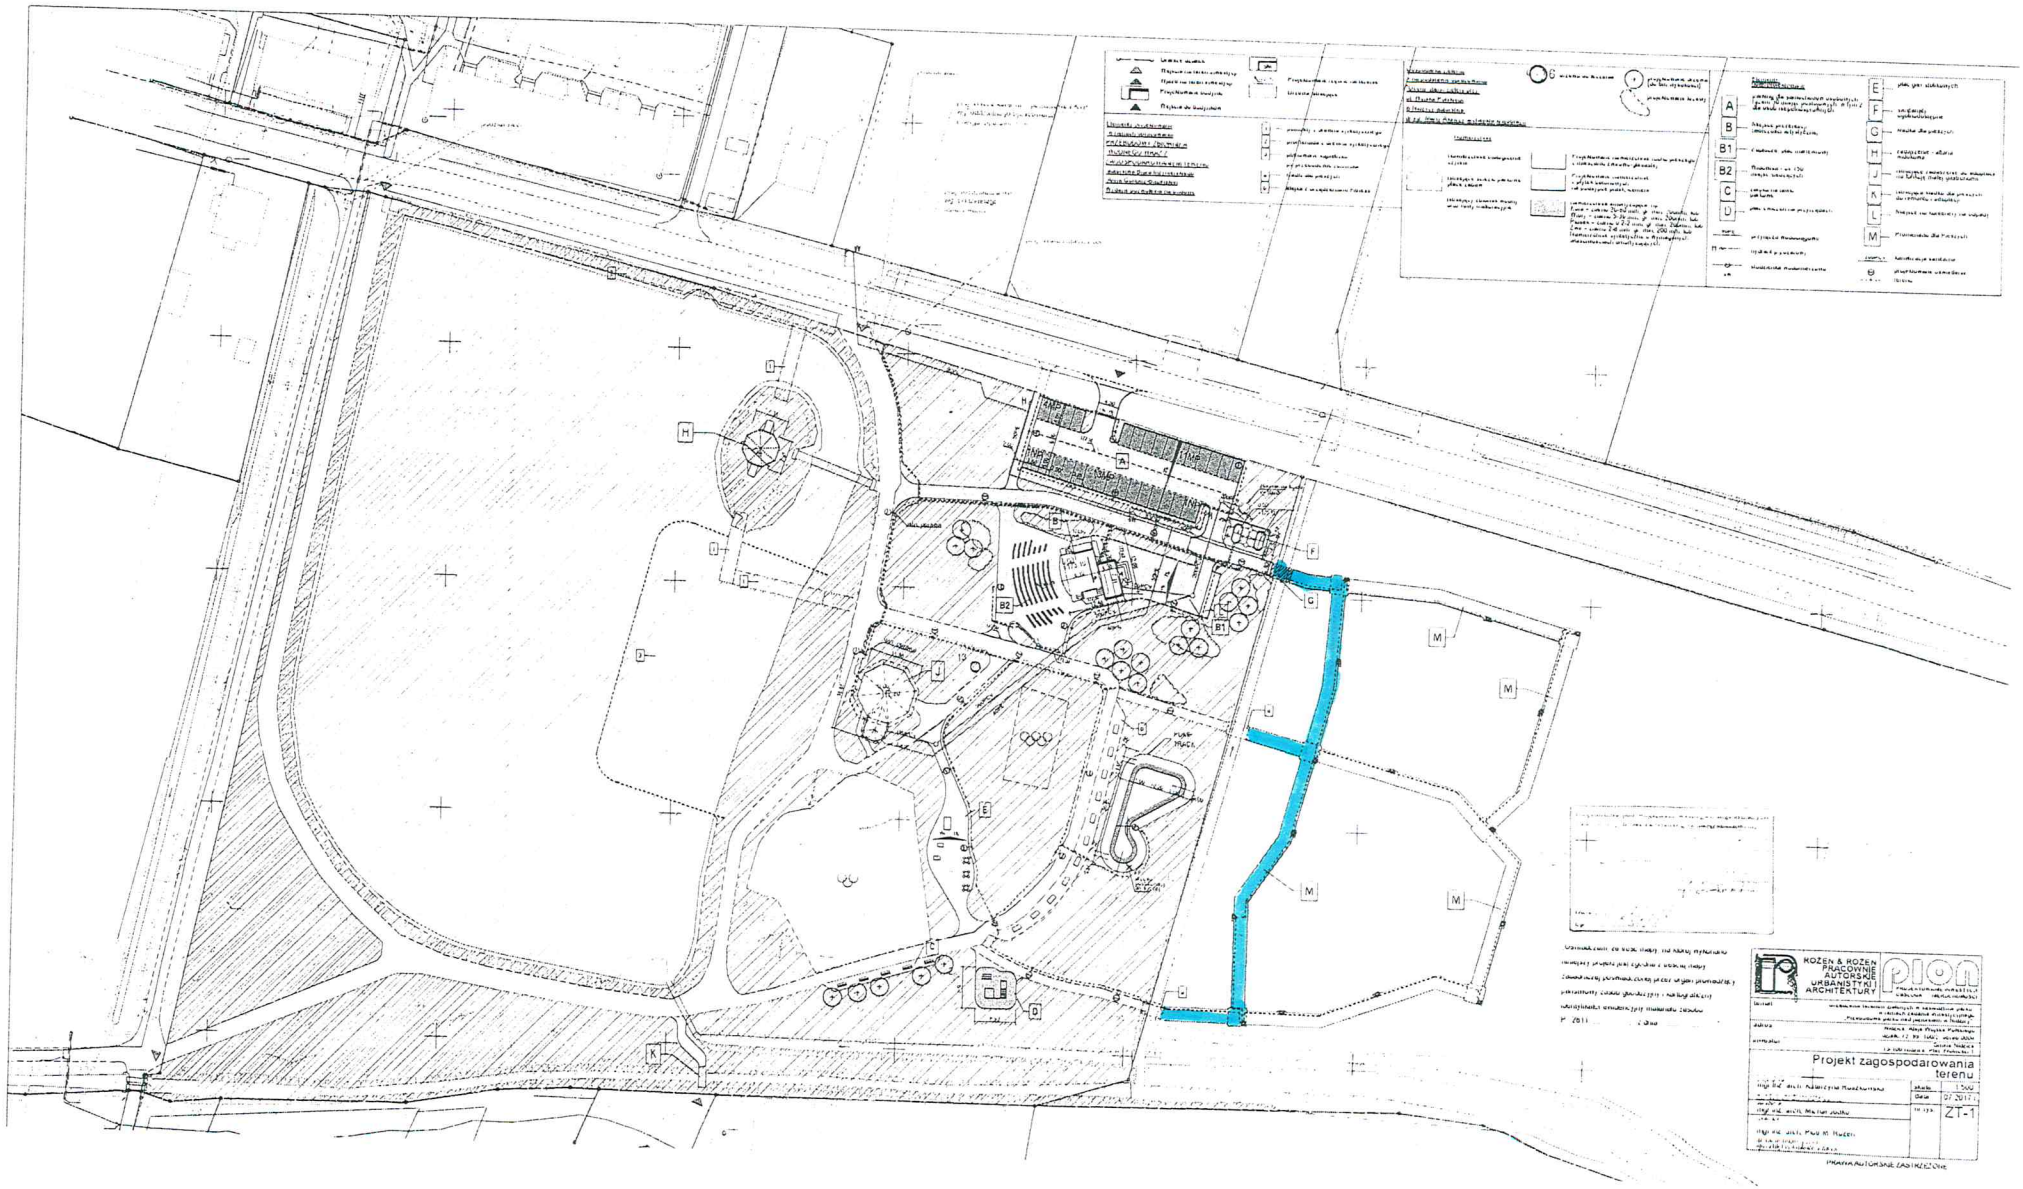

platformy widokowe, promenady, kładki