

**UCHWAŁA NR XXIII/294/2020
RADY MIEJSKIEJ W NIDZICY**

z dnia 27 lutego 2020 r.

**w sprawie przystąpienia do sporządzenia zmiany miejscowego planu zagospodarowania przestrzennego
miasta Nidzica**

Na podstawie art.18 ust. 2 pkt 5 ustawy z dnia 8 marca 1990r. o samorządzie gminnym (Dz. U. z 2019r. poz.506 ze zm.) oraz art. 14 ust. 1 i 2 w związku z art. 27 ustawy z dnia 27 marca 2003 roku o planowaniu i zagospodarowaniu przestrzennym (Dz. U. z 2018r. poz.1945 ze zm.) Rada Miejska w Nidzicy uchwała, co następuje:

§ 1. 1. Przystępuje się do sporządzenia zmiany miejscowego planu zagospodarowania przestrzennego miasta Nidzica uchwalonego Uchwałą Nr XI/148/2015 Rady Miejskiej w Nidzicy z dnia 13 sierpnia 2015 roku (Dziennik Urzędowy Województwa Warmińsko - Mazurskiego z dnia 6 listopada 2017 roku, poz. 4235).

2. Zmiana planu obejmuje obszar w granicach administracyjnych miasta Nidzica z wyłączeniem terenu objętego miejscowym planem zagospodarowania przestrzennego terenów zabudowy przemysłowo-składowej przy ul. Olsztyńskiej w Nidzicy, uchwalonym uchwałą Rady Miejskiej w Nidzicy Nr 135/XIII/99 z dnia 30 września 1999 roku, opublikowaną w Dzienniku Urzędowym Województwa Warmińsko-Mazurskiego nr 67 z dnia 12 października 1999 roku, poz. 1113.

3. Granice obszaru objętego zmianą miejscowego planu pokazano na załączniku graficznym do niniejszej uchwały.


§ 2. Wykonanie uchwały powierza się Burmistrzowi Nidzicy.

§ 3. Uchwała wchodzi w życie z dniem podjęcia.

Przewodniczący Rady
Miejskiej


Tadeusz Danielczyk

Załącznik do Uchwały
Nr ..XXIII/294/2020
Rady Miejskiej w Nidzicy
z dnia ..27 lutego 2020 r.

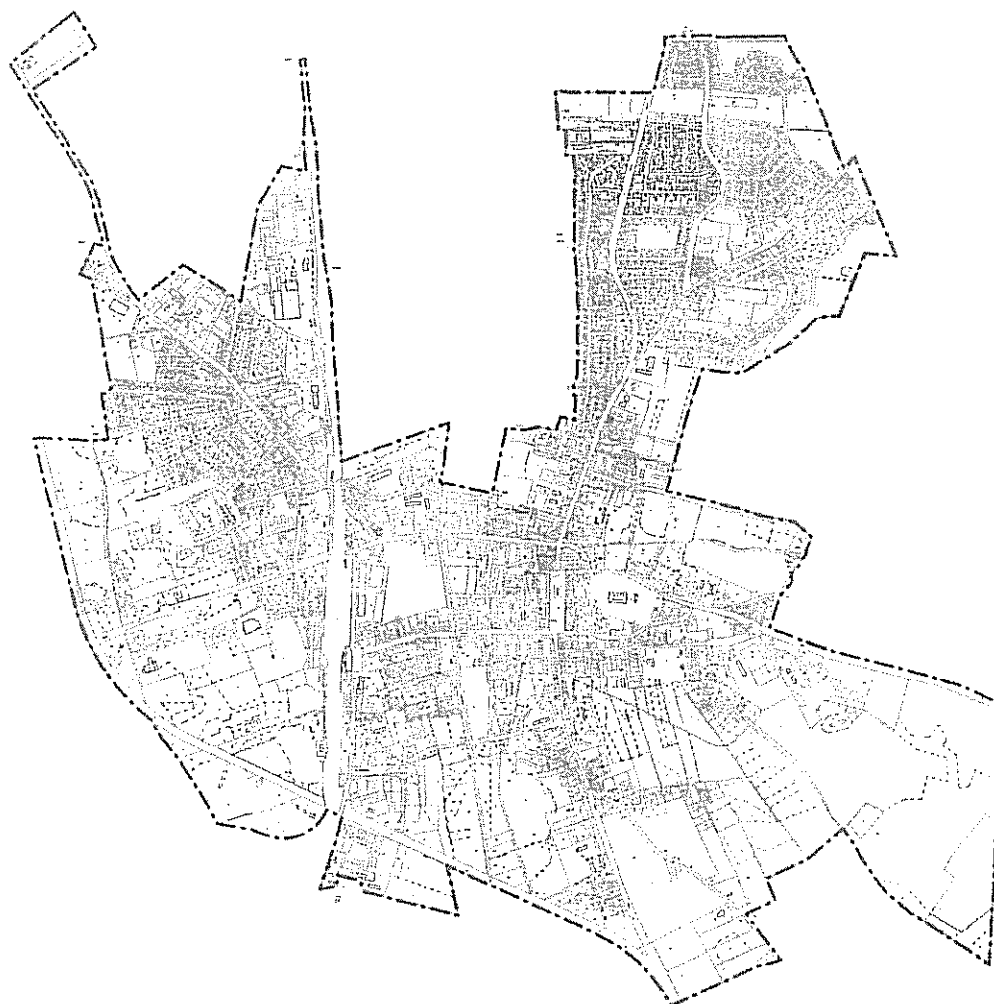

--- granica obszaru objętego
zmianą miejscowego planu

skala 1:25 000