


Ujęcie do k. l. 34 - Szerokopas - 28
Gmina Nidzica
Powiat nidzicki
woj. warmińsko-mazurskie

Kopia mapy ewidencyjnej
 w skali 1: 5000

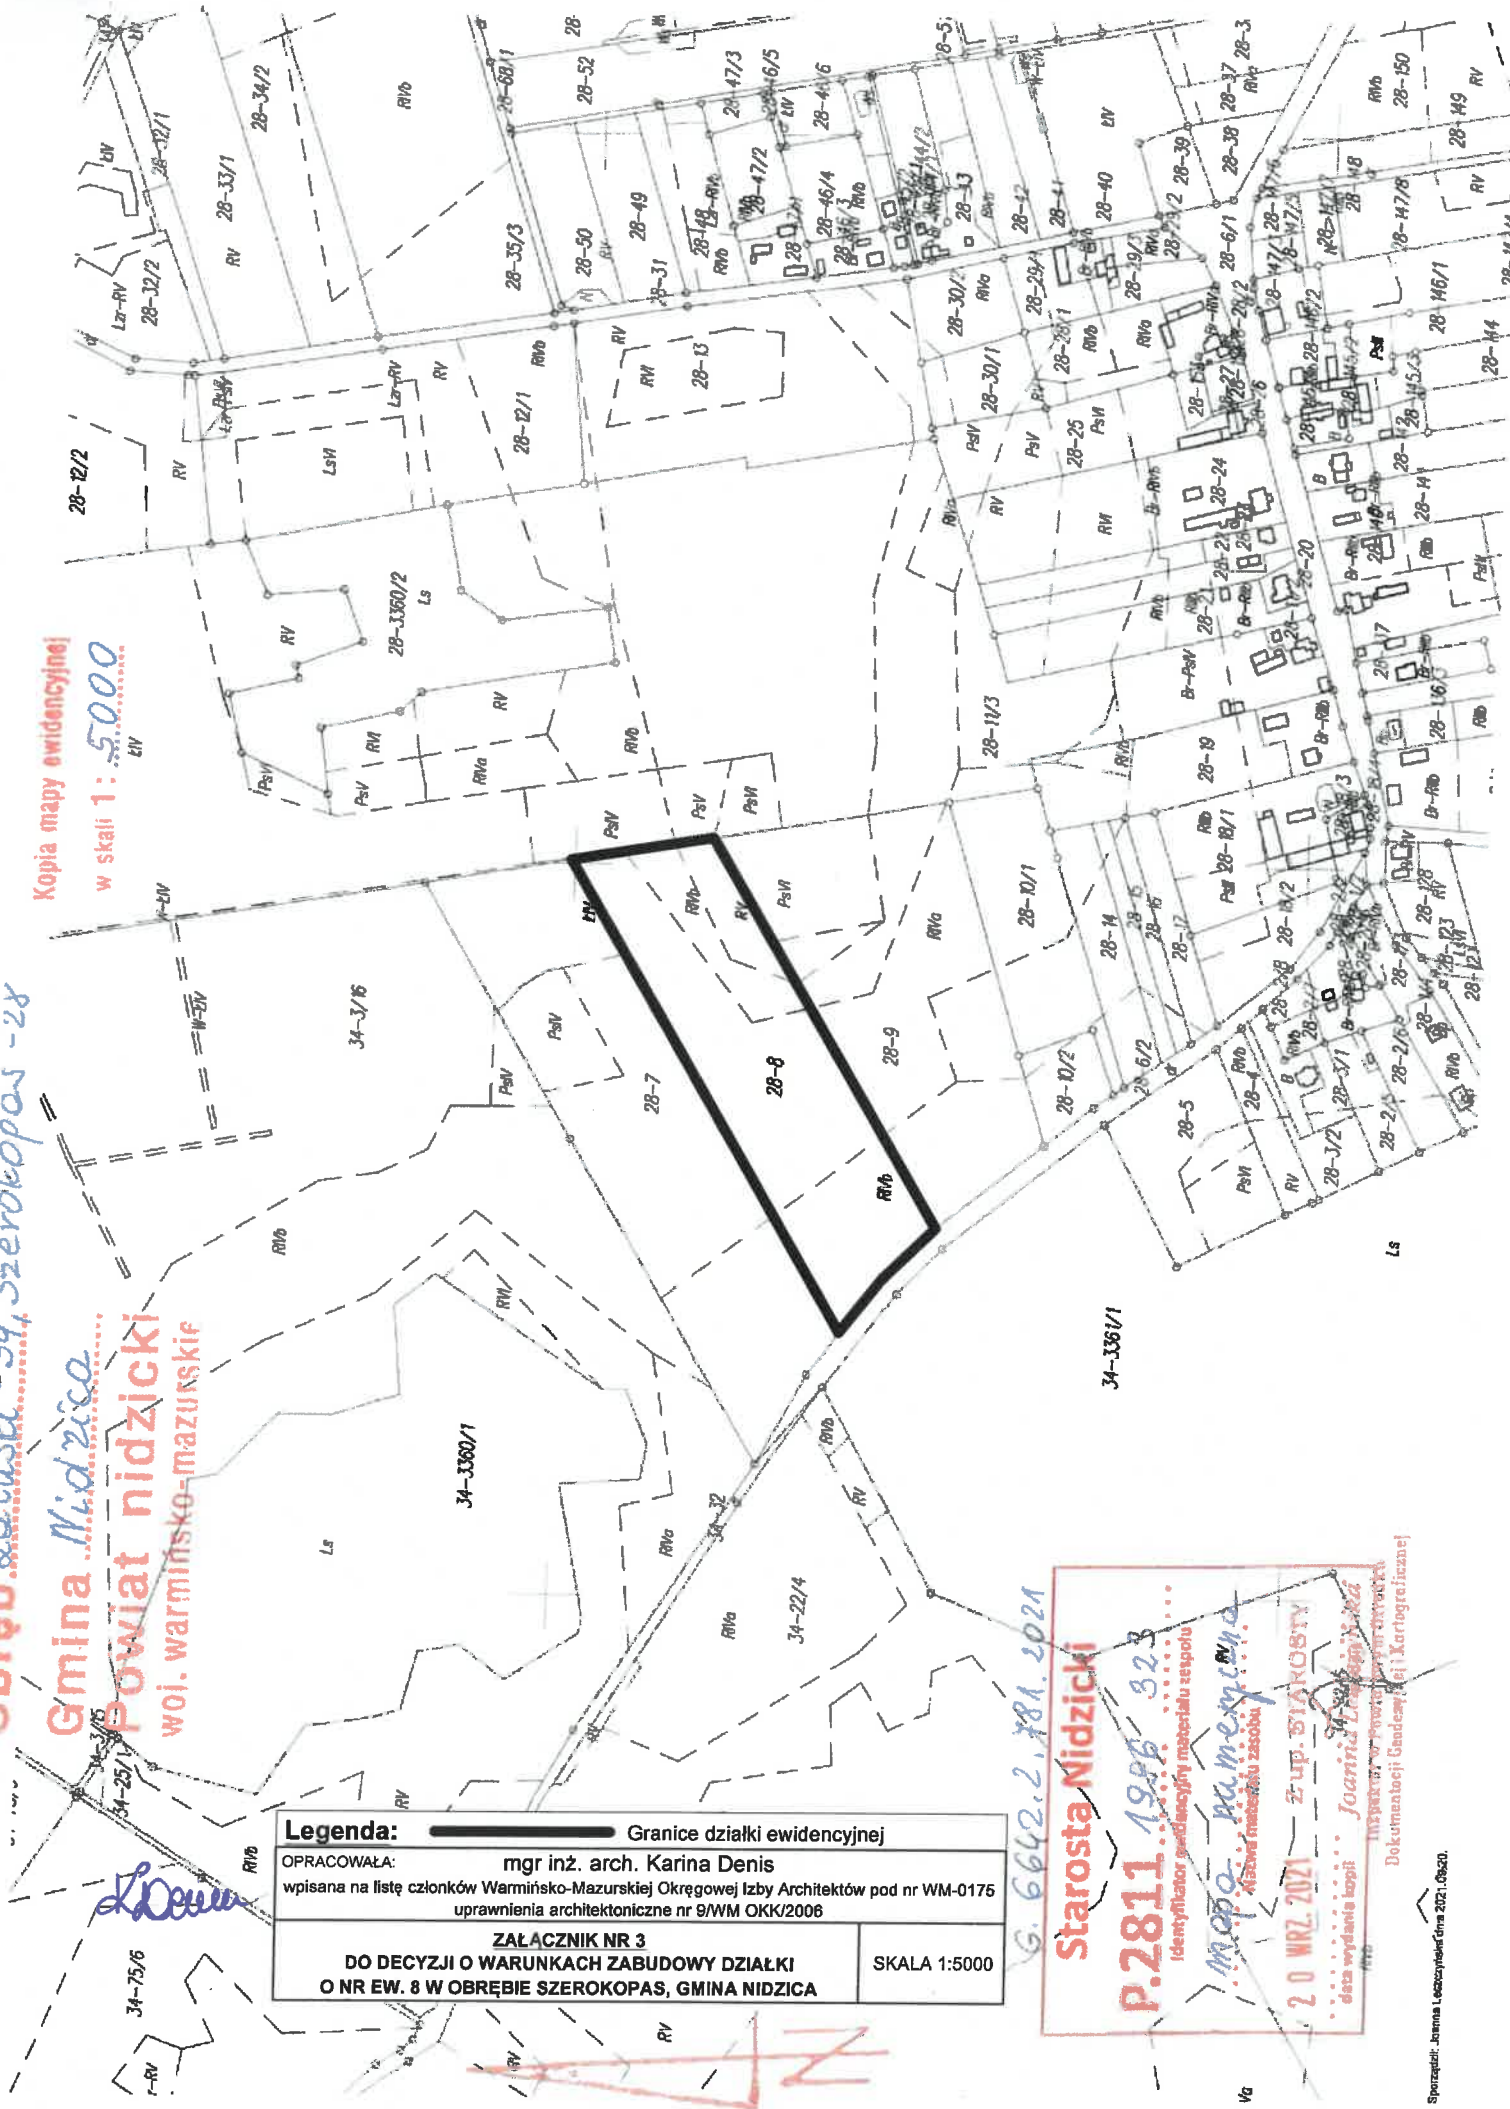

Legenda:	Granice działki ewidencyjnej
OPRACOWAŁA:	mgr inż. arch. Karina Denis wpisana na listę członków Warmińsko-Mazurskiej Okręgowej Izby Architektów pod nr WM-0176 uprawnienia architektoniczne nr 9/WM OKK/2006
ZAŁĄCZNIK NR 3	
DO DECYZJI O WARUNKACH ZABUDOWY DZIAŁKI	
O NR EW. 8 W OBRĘBIE SZEROKOPAS, GMINA NIDZICA	
	SKALA 1:5000

G. 662.2.781.2021
Starosta Nidzicki
P.2811.1986.923
 Identyfikator ewidencyjny materiału zespołu
 Mapa - plan miejscowy
 Klasyfikacja materiału zasobu
20 WRZ. 2021 - 2^{ty} UP. STAROSTY
 data wydania kopii
 Inspektor w Powiatowym Urzędzie
 Dokumentacji Budowlanej i Kartograficznej
 Joanna Lipińska