

Kopia mapy ewidencyjnej


w skali 1:5000

Kopec

Legenda:  Granice działki ewidencyjnej
 Linie rozgraniczające teren inwestycji

OPRACOWAŁA: mgr inż. arch. Karina Denis
wpisana na listę członków Warmińsko-Mazurskiej Okręgowej Izby Architektów pod nr WM-0175
uprawnienia architektoniczne nr 9/WM OKK/2006

ZAŁĄCZNIK NR 1.2 DO DECYZJI O WARUNKACH ZABUDOWY CZĘŚCI
DZIAŁKI O NR EW. 257 W OBRĘBIE OLSZEWO, GMINA NIDZICA Skala 1:5000

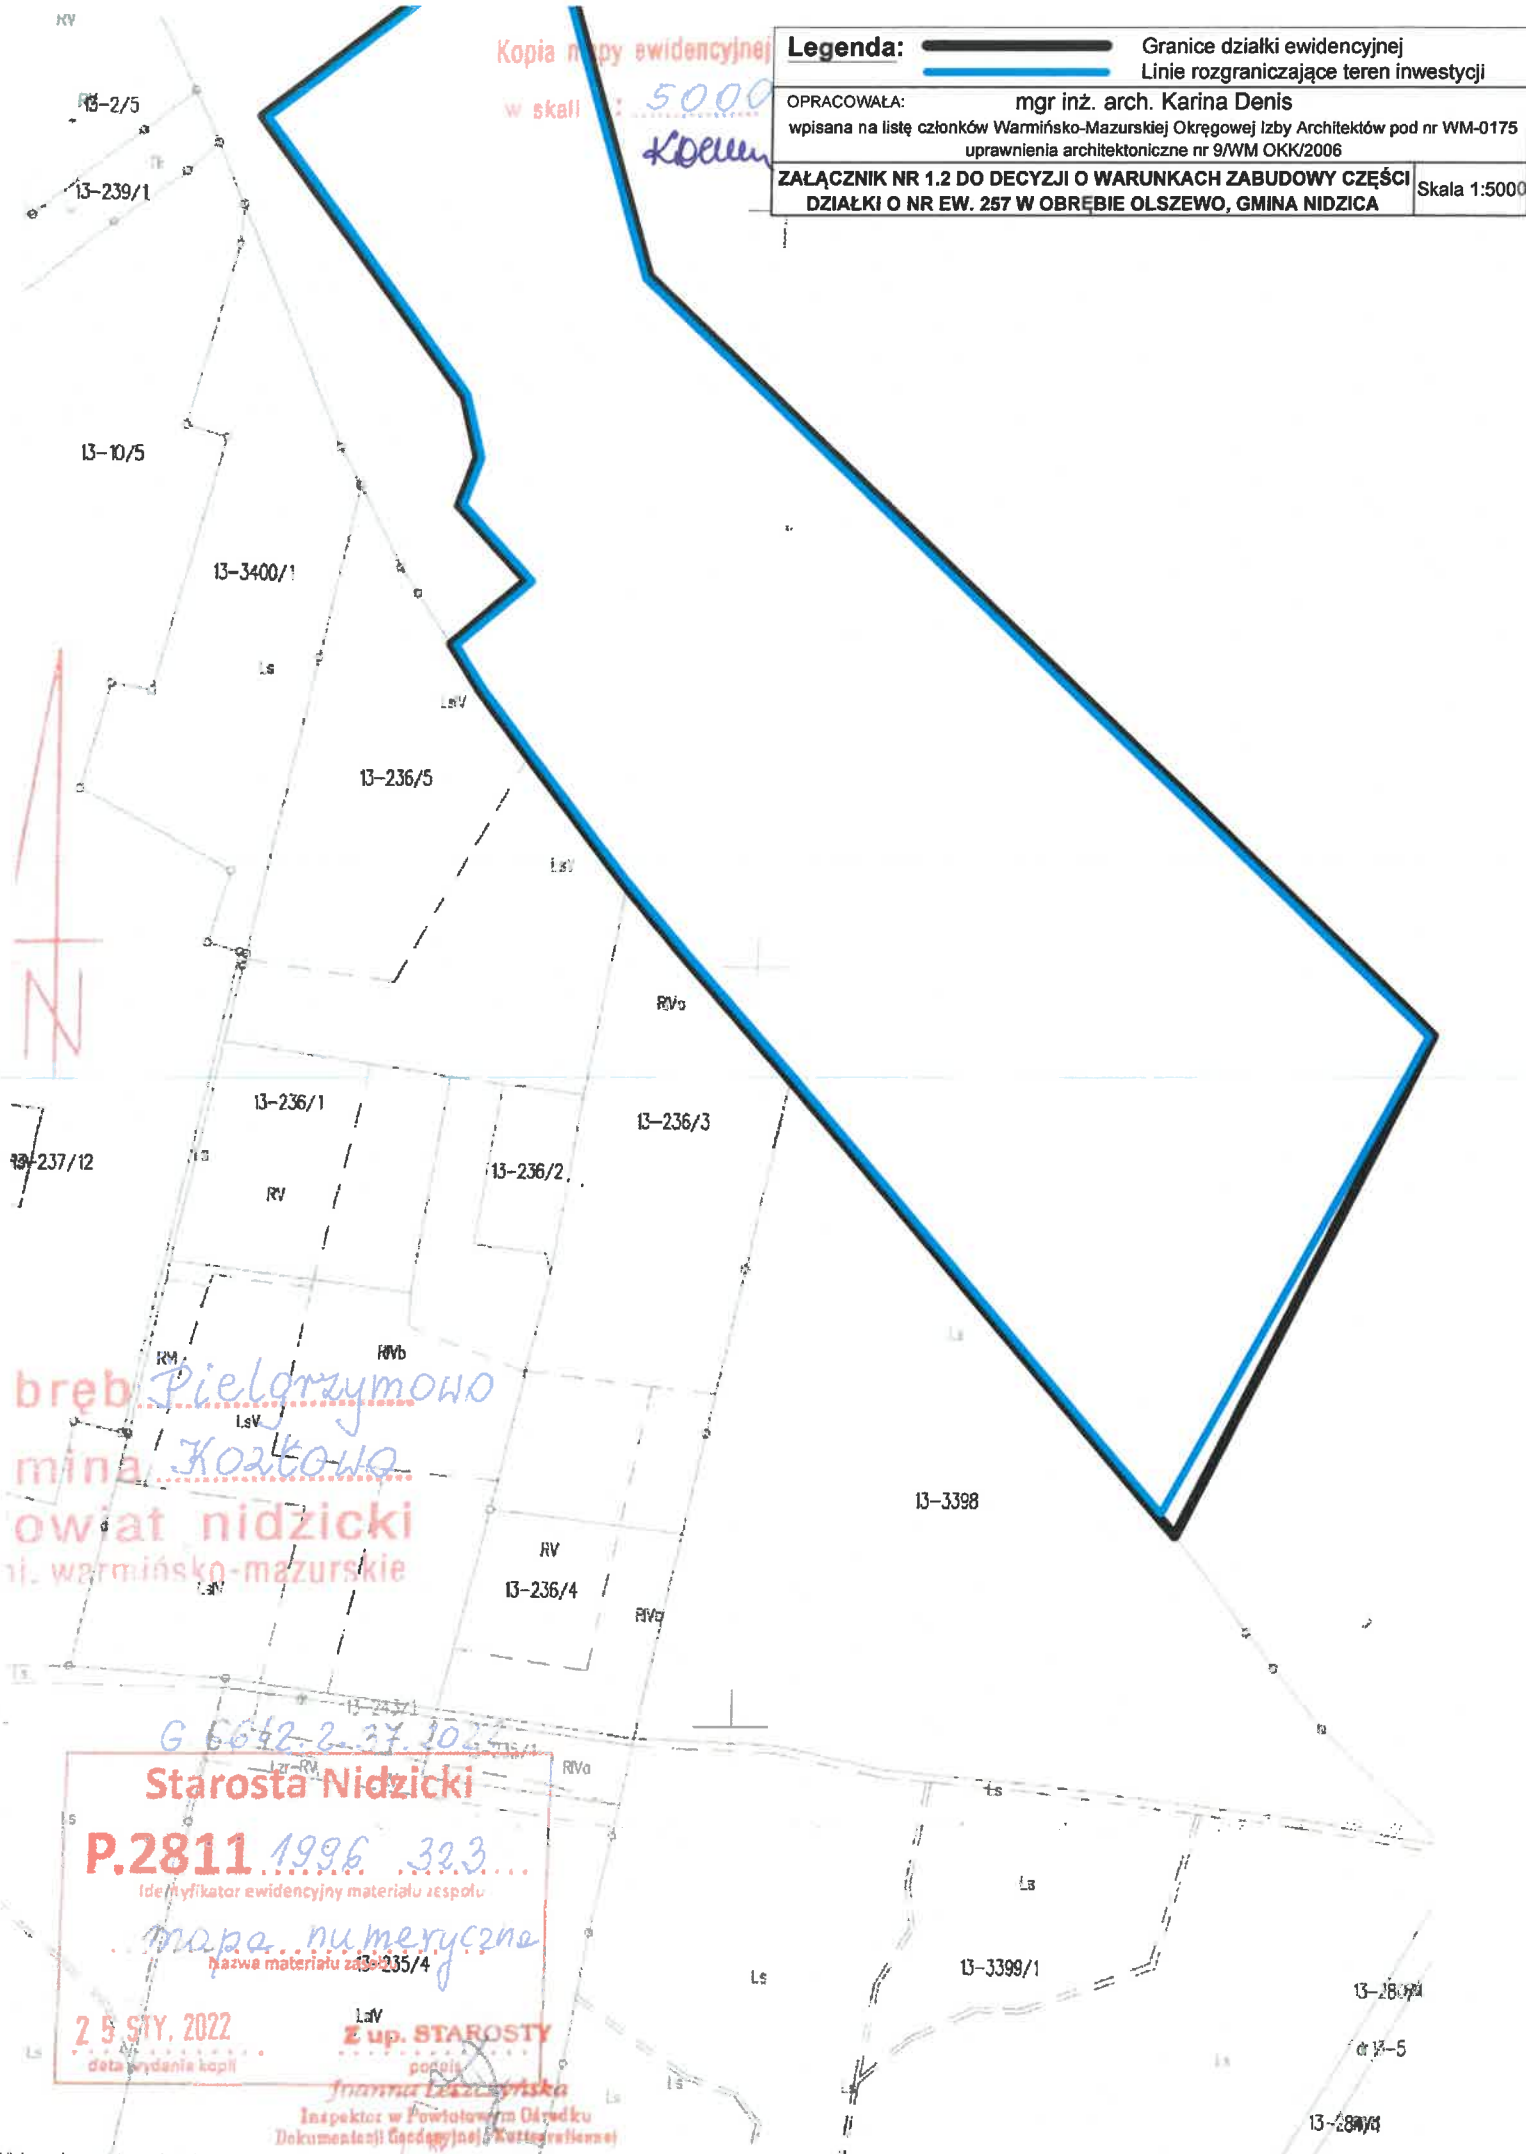

bręb Piodrzymowo
mina Kozłowo
powiat nidzicki
oj. warmińsko-mazurskie

G 6642-2-37.2022
Starosta Nidzicki

P.2811.1996.323...
Identyfikator ewidencyjny materiału zespołu
mapa numeryczna
nazwa materiału z 13-235/4

25 STY, 2022
data wydania kopii
Z up. STAROSTY
popr. Joanna Leaczyska
Inspektor w Powiatowym Ośrodku
Dokumentacji Geodezyjnej i Kartograficznej