


Kopia mapy ewidencyjnej
w skali : 5000
Kocena

Legenda:  Granice działki ewidencyjnej
 Linie rozgraniczające teren inwestycji

OPRACOWAŁA: mgr inż. arch. Karina Denis
wpisana na listę członków Warmińsko-Mazurskiej Okręgowej Izby Architektów pod nr WM-0175
uprawnienia architektoniczne nr 9/WM OKK/2006

**ZALĄCZNIK NR 3.2 DO DECYZJI O WARUNKACH ZABUDOWY CZĘŚCI
DZIAŁKI O NR EW. 257 W OBRĘBIE OLSZEWO, GMINA NIDZICA** Skala 1:5000

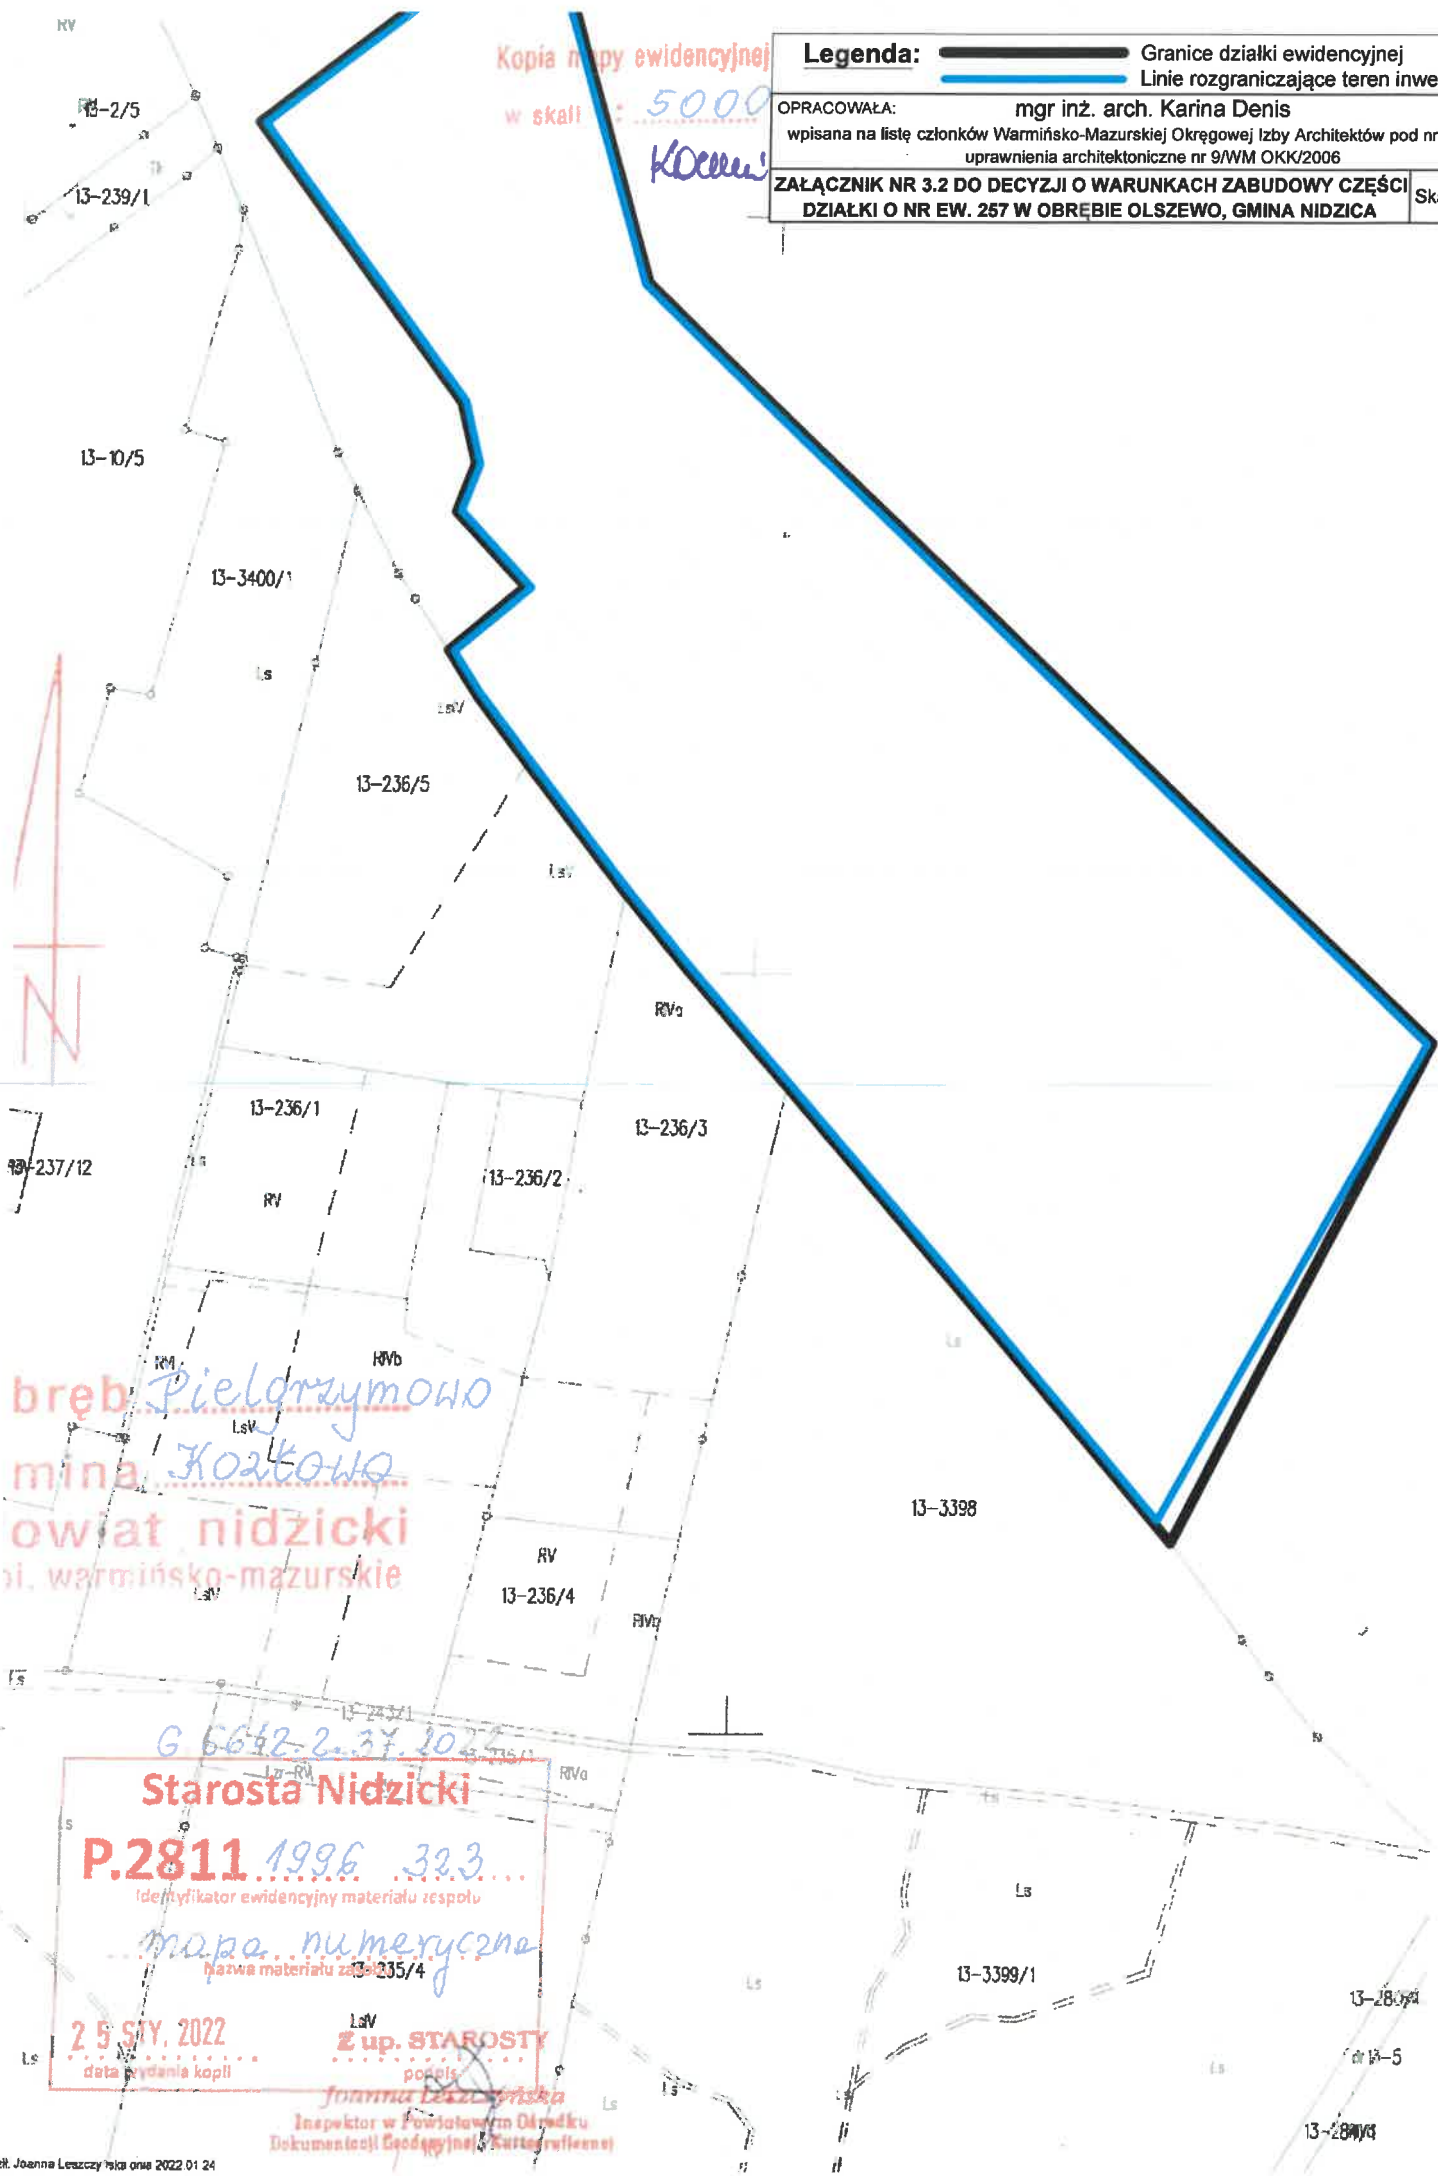

bręb Pielgrzymowo
mina Kozłowo
powiat nidzicki
oi. warmińsko-mazurskie

G 5642-2.37.2024
Starosta Nidzicki
P.2811.1996.323...
Identyfikator ewidencyjny materiału zespołu
mapa numeryczna
Nazwa materiału zespołu 236/4
25 STY. 2022
data wydania kopii
Z up. STAROSTY
popols
Joanna Leszczyńska
Inspektor w Powiatowym Ośrodku
Dokumentacji Geodezyjnej i Kartograficznej