


GOSPODARKA ŚCIEKOWA



- LEGENDA:
- schemat istniejącej sieci kanalizacji sanitarnej grawitacyjnej
 - schemat istniejącej sieci kanalizacji sanitarnej tłocznej
 - schemat projektowanej sieci kanalizacji sanitarnej tłocznej
 - zbiorniki przepompowni ścieków (P1, P2, P3, P5, P6)

STUDIUM UWARUNKOWAŃ I KIERUNKÓW ZAGOSPODAROWANIA PRZESTRZENNEGO MIASTA I GMINY NIDZICA
KIERUNKI ROZWOJU INFRASTRUKTURY TECHNICZNEJ NA TERENIE MIASTA
SKALA 1:10 000

GOSPODARKA WODNA

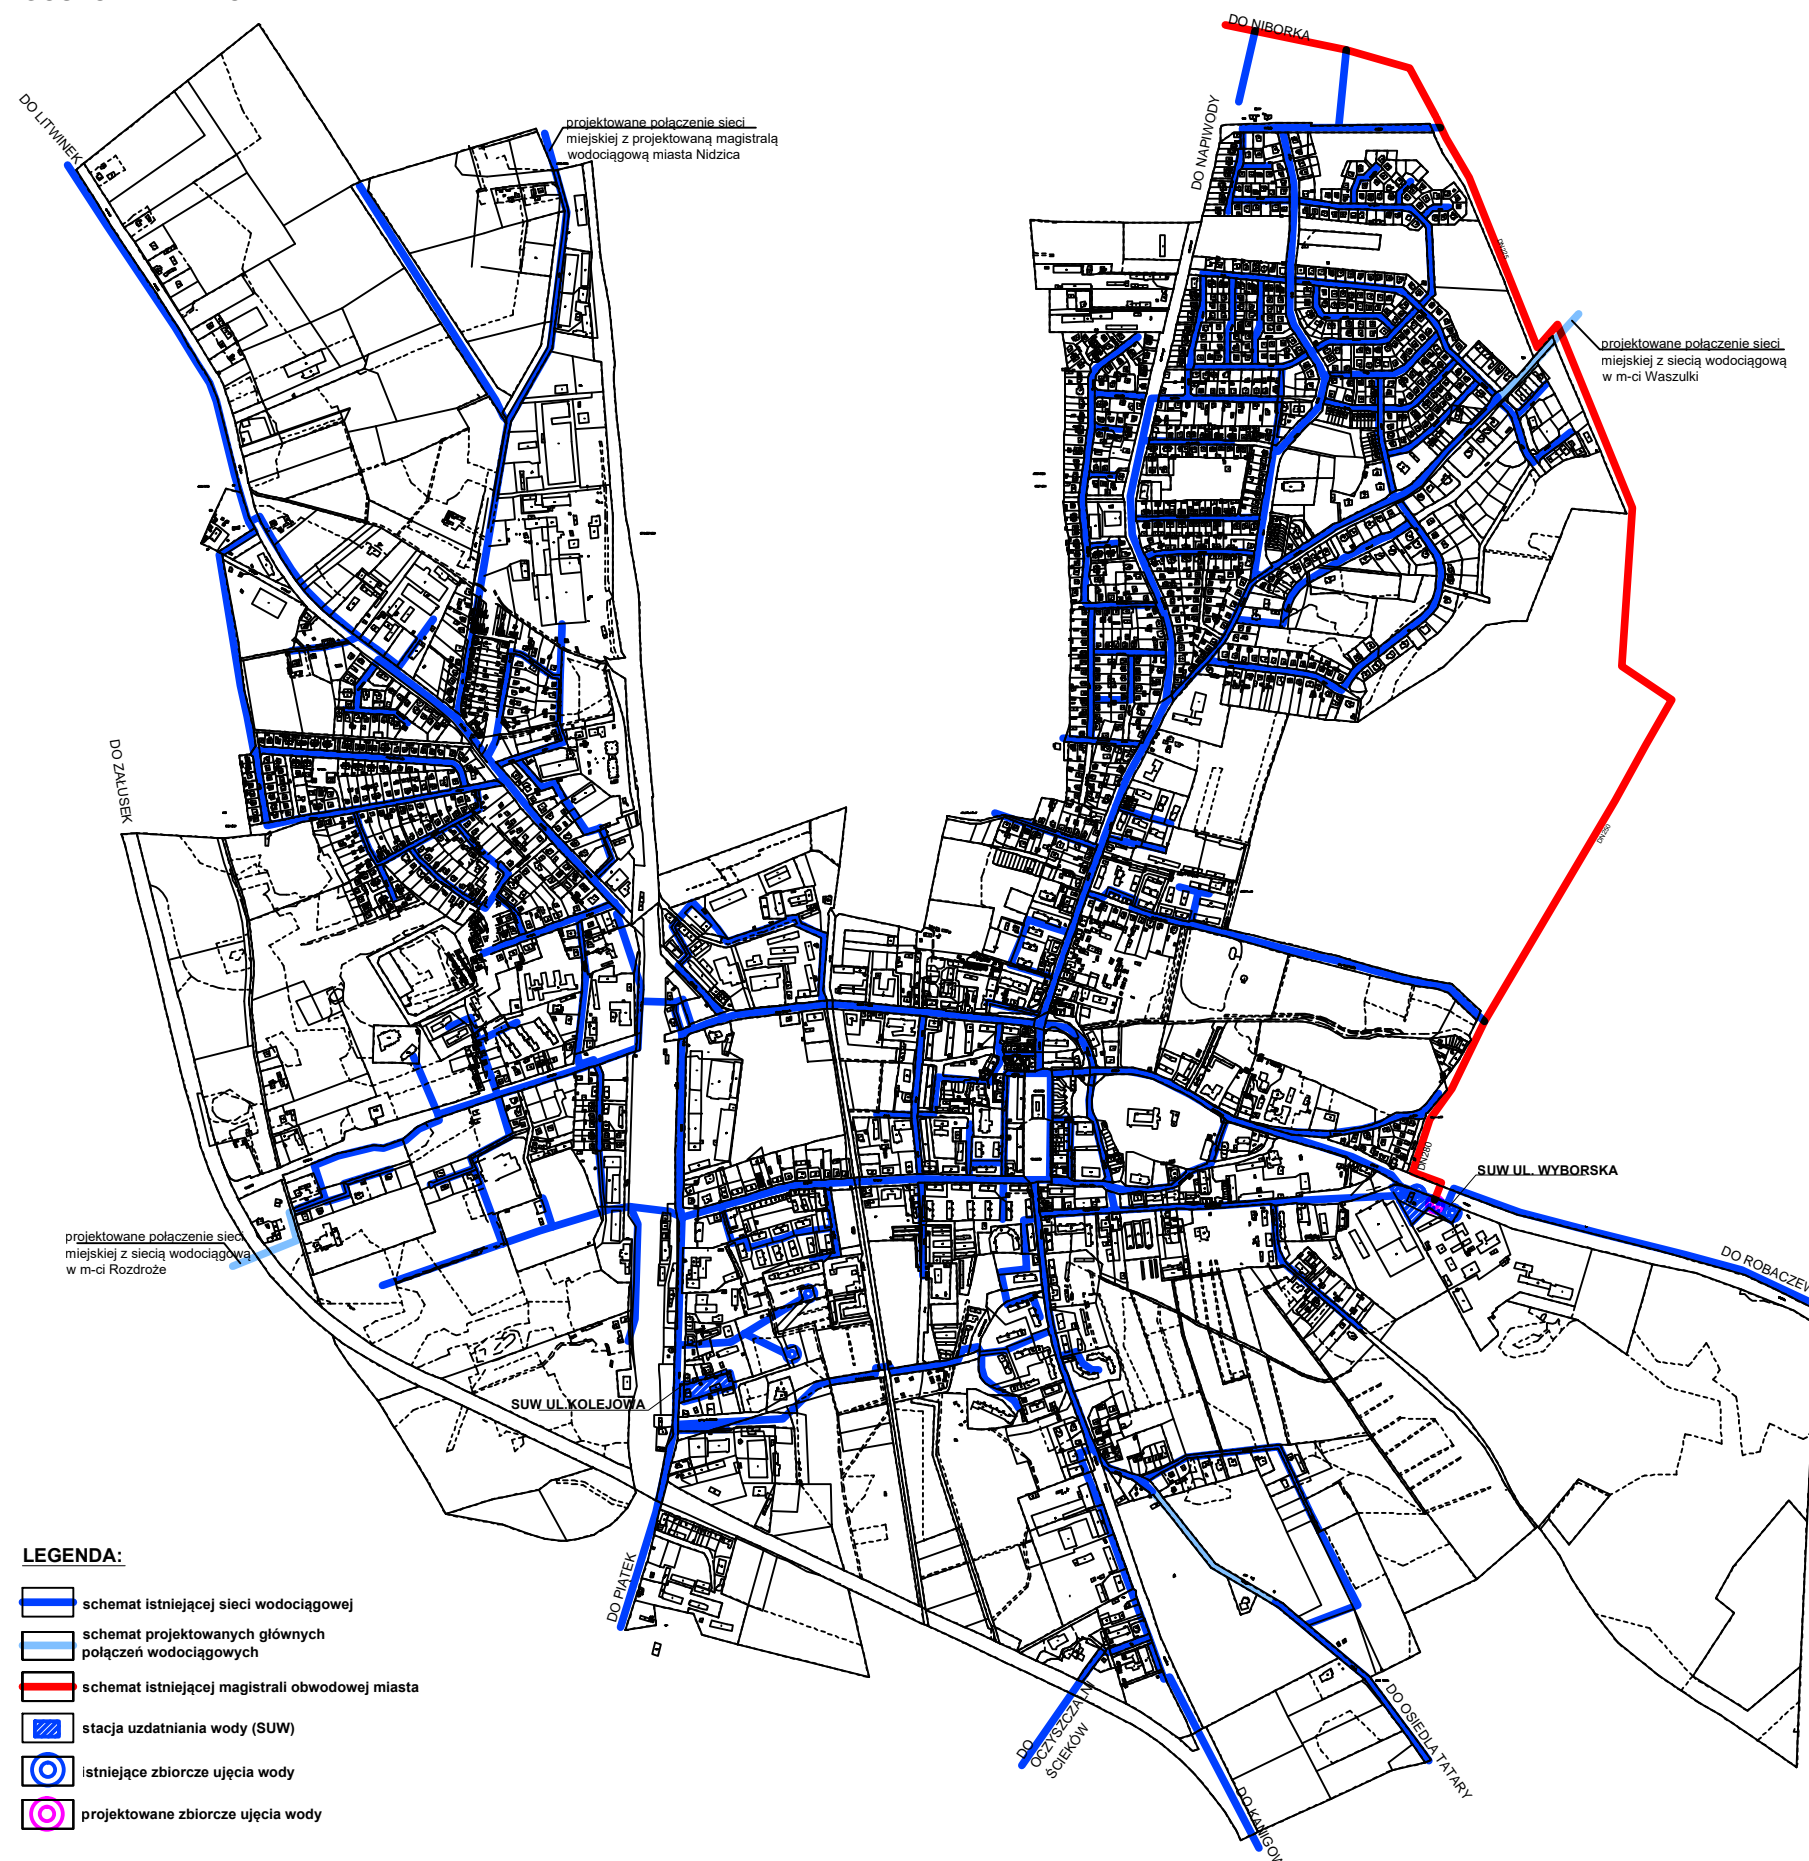

- LEGENDA:
- schemat istniejącej sieci wodociągowej
 - schemat projektowanych głównych połączeń wodociągowych
 - schemat istniejącej magistrali obwodowej miasta
 - stacja uzdatnienia wody (SUW)
 - istniejące zbiorniki ujęcia wody
 - projektowane zbiorniki ujęcia wody

GOSPODARKA GAZOWA



- LEGENDA:
- schemat istniejącej sieci gazowej średniego ciśnienia
 - schemat istniejącej sieci gazowej wysokiego ciśnienia
 - stacja redukcyjno-pomiarowa Ø 7 (SPR Ø7)

GOSPODARKA CIEPLNA



- LEGENDA:
- sieć ciepła karabów
 - sieć ciepła przebiegająca
 - kotłownia regionalna

SCHEMAT KANALIZACJI DESZCZOWEJ



- LEGENDA:
- schemat istniejącej sieci kanalizacji deszczowej
 - separatorny piasek, szlamu i substancji ropopochodnych
 - orientacyjny kierunek odpływu wód deszczowych
 - istniejący system czeków wodnych