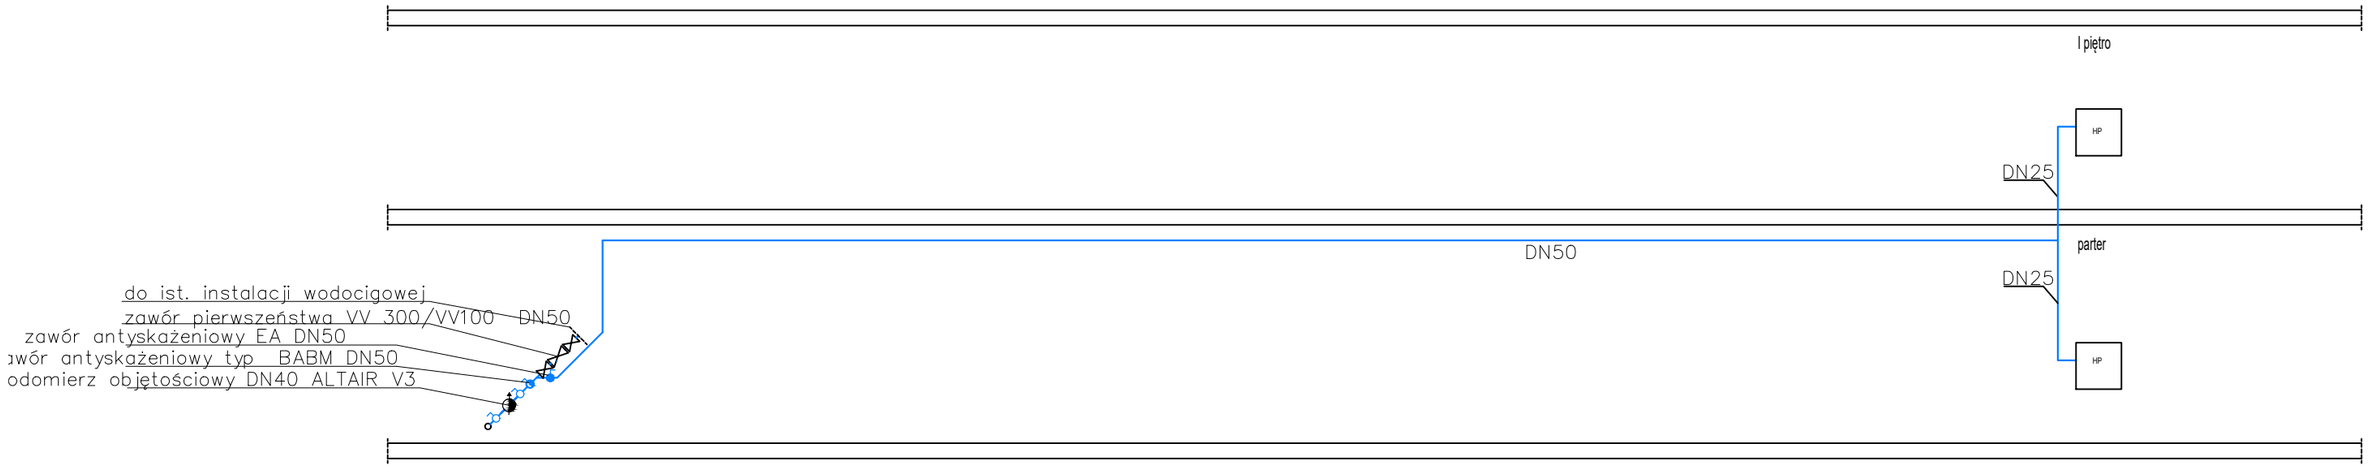

Termoconcept Patryk Słupski, ul. Świerkowa 7, 13-100 Nidzica, tel. 608 304 557, patryk.slupski@gmail.com		BRANŻA:	SANIT.
		SKALA:	1:100
		DATA:	03.2022
OBIEKT:	WEWNĘTRZNA INSTALACJI HYDRANTOWEJ DLA BUDYNKU PRZEDSZKOLA NR 2 W NIDZICY	NR RYS.:	S-3
ADRES:	ul. 1-go Maja 36, 13-100 Nidzica	PROJ. WYKONAWCZY	
RYSUNEK:	AKSONOMETRIA – INSTALACJA HYDRANTOWA		
INWESTOR:	Gmina Nidzica, Plac Wolności 1, 13-100 Nidzica		
PROJEKTANT:	mgr inż. Patryk Słupski	Upr.bud.nr: WAM/0154/PWOS/15	
		do proj. i kier. robotami bud. bez ogr. w spec. instal. w zakresie sieci, instalacji i urządzeń cieplnych, wentylacyjnych, gazowych wodociągowych i kanalizacyjnych	
SPRAWDZAJĄCY		Upr.bud.nr:	

PRAWA AUTORSKIE ZASTRZEŻONE