


GOSPODARKA ŚCIEKOWA



- LEGENDA:**
- schemat istniejącej sieci kanalizacji sanitarnej grawitacyjnej
 - schemat istniejącej sieci kanalizacji sanitarnej tłocznej
 - schemat projektowanej sieci kanalizacji sanitarnej tłocznej
 - zbiorczce przepompowni ścieków (P.P1,P2,P3,P5,P6)

STUDIUM UWARUNKOWAŃ I KIERUNKÓW ZAGOSPODAROWANIA PRZESTRZENNEGO MIASTA I GMINY NIDZICA
KIERUNKI ROZWOJU INFRASTRUKTURY TECHNICZNEJ NA TERENIE MIASTA
SKALA 1:10 000

GOSPODARKA WODNA

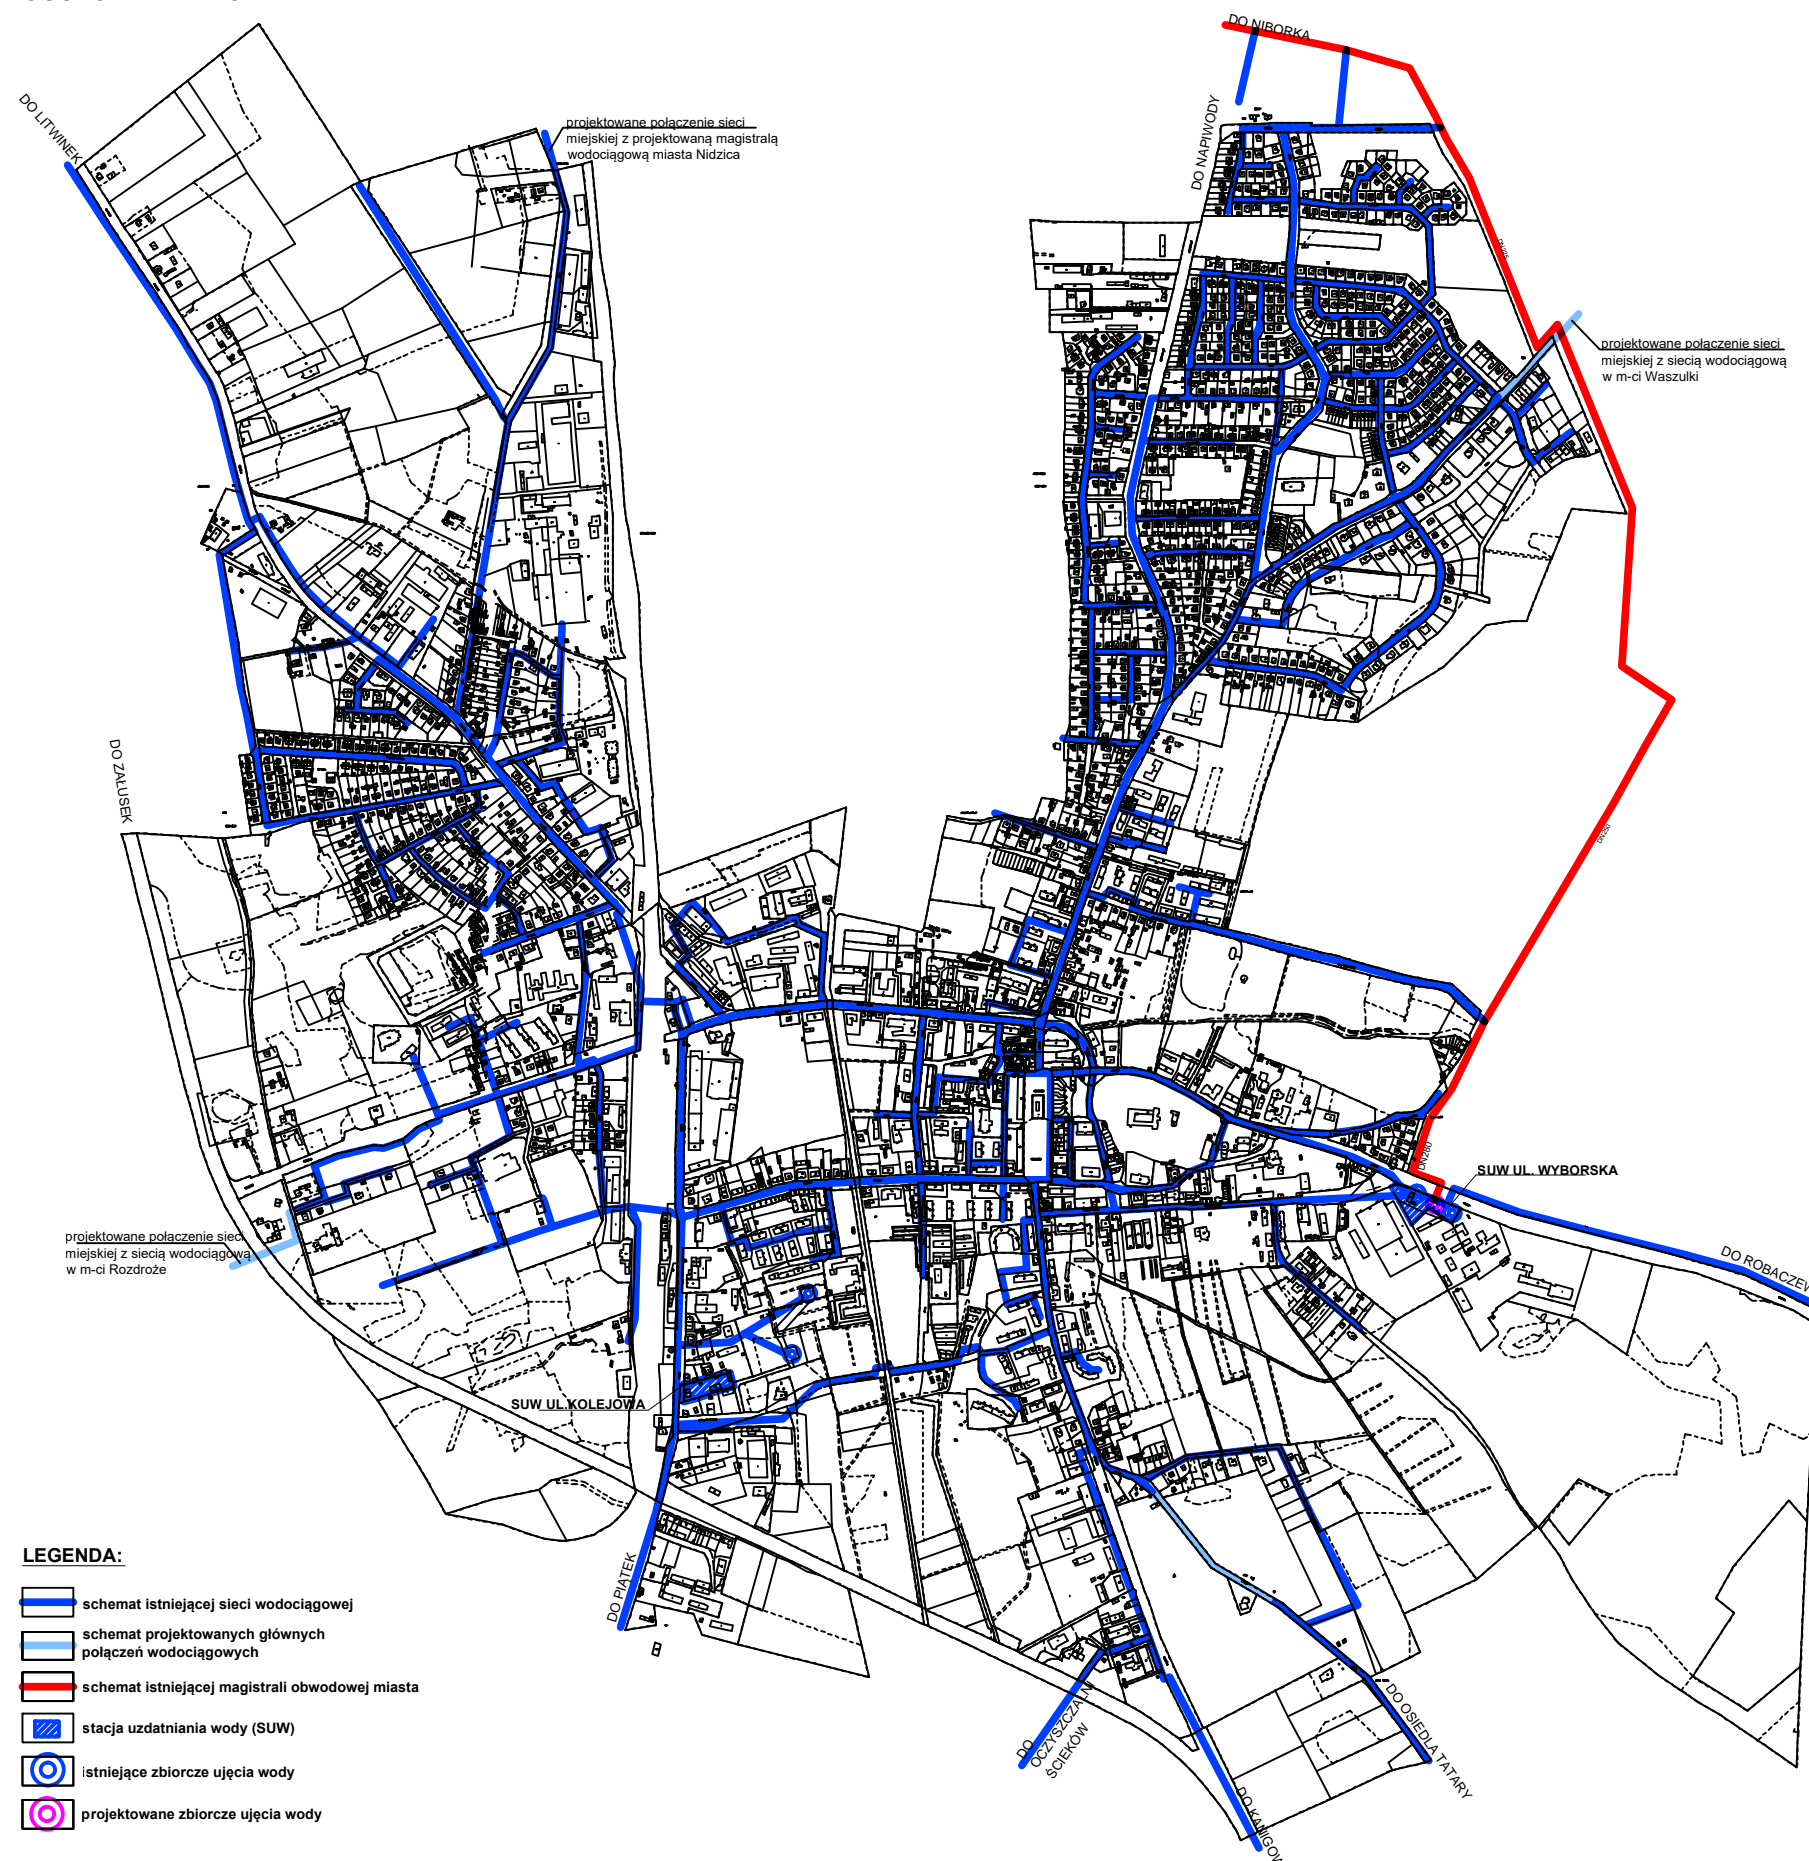

- LEGENDA:**
- schemat istniejącej sieci wodociągowej
 - schemat projektowanych głównych połączeń wodociągowych
 - schemat istniejącej magistrali obwodowej miasta
 - stacja uzdatnienia wody (STUW)
 - istniejące zbiorcze ujęcia wody
 - projektowane zbiorcze ujęcia wody

GOSPODARKA GAZOWA



- LEGENDA:**
- schemat istniejącej sieci gazowej średniego ciśnienia
 - schemat istniejącej sieci gazowej niskiego ciśnienia
 - stacja redukcyjno-pomiarowa Ø 7" (SPR Ø7)

GOSPODARKA CIEPLNA



- LEGENDA:**
- sieć ciepła barabankowa
 - sieć ciepła przebiegająca
 - kotłownia regionalna

SCHEMAT KANALIZACJI DESZCZOWEJ



- LEGENDA:**
- schemat istniejącej sieci kanalizacji deszczowej
 - separator piasku, szlamu i substancji ropopochodnych
 - orientacyjny kierunek odpływu wód deszczowych
 - istniejący system cieków wodnych