


NAM-EKE	
OLSZTYN	
BIURO PROJEKTÓW	
Sp.z o.o.	
Stadium	Projekt budowlany (plan sytuacyjny)
Treść	Przyłącze kanalizacji sanitarnej
Nr działki	188/7
Adres	Tatary
Średnica	Ø160mm
Długość	L=28m

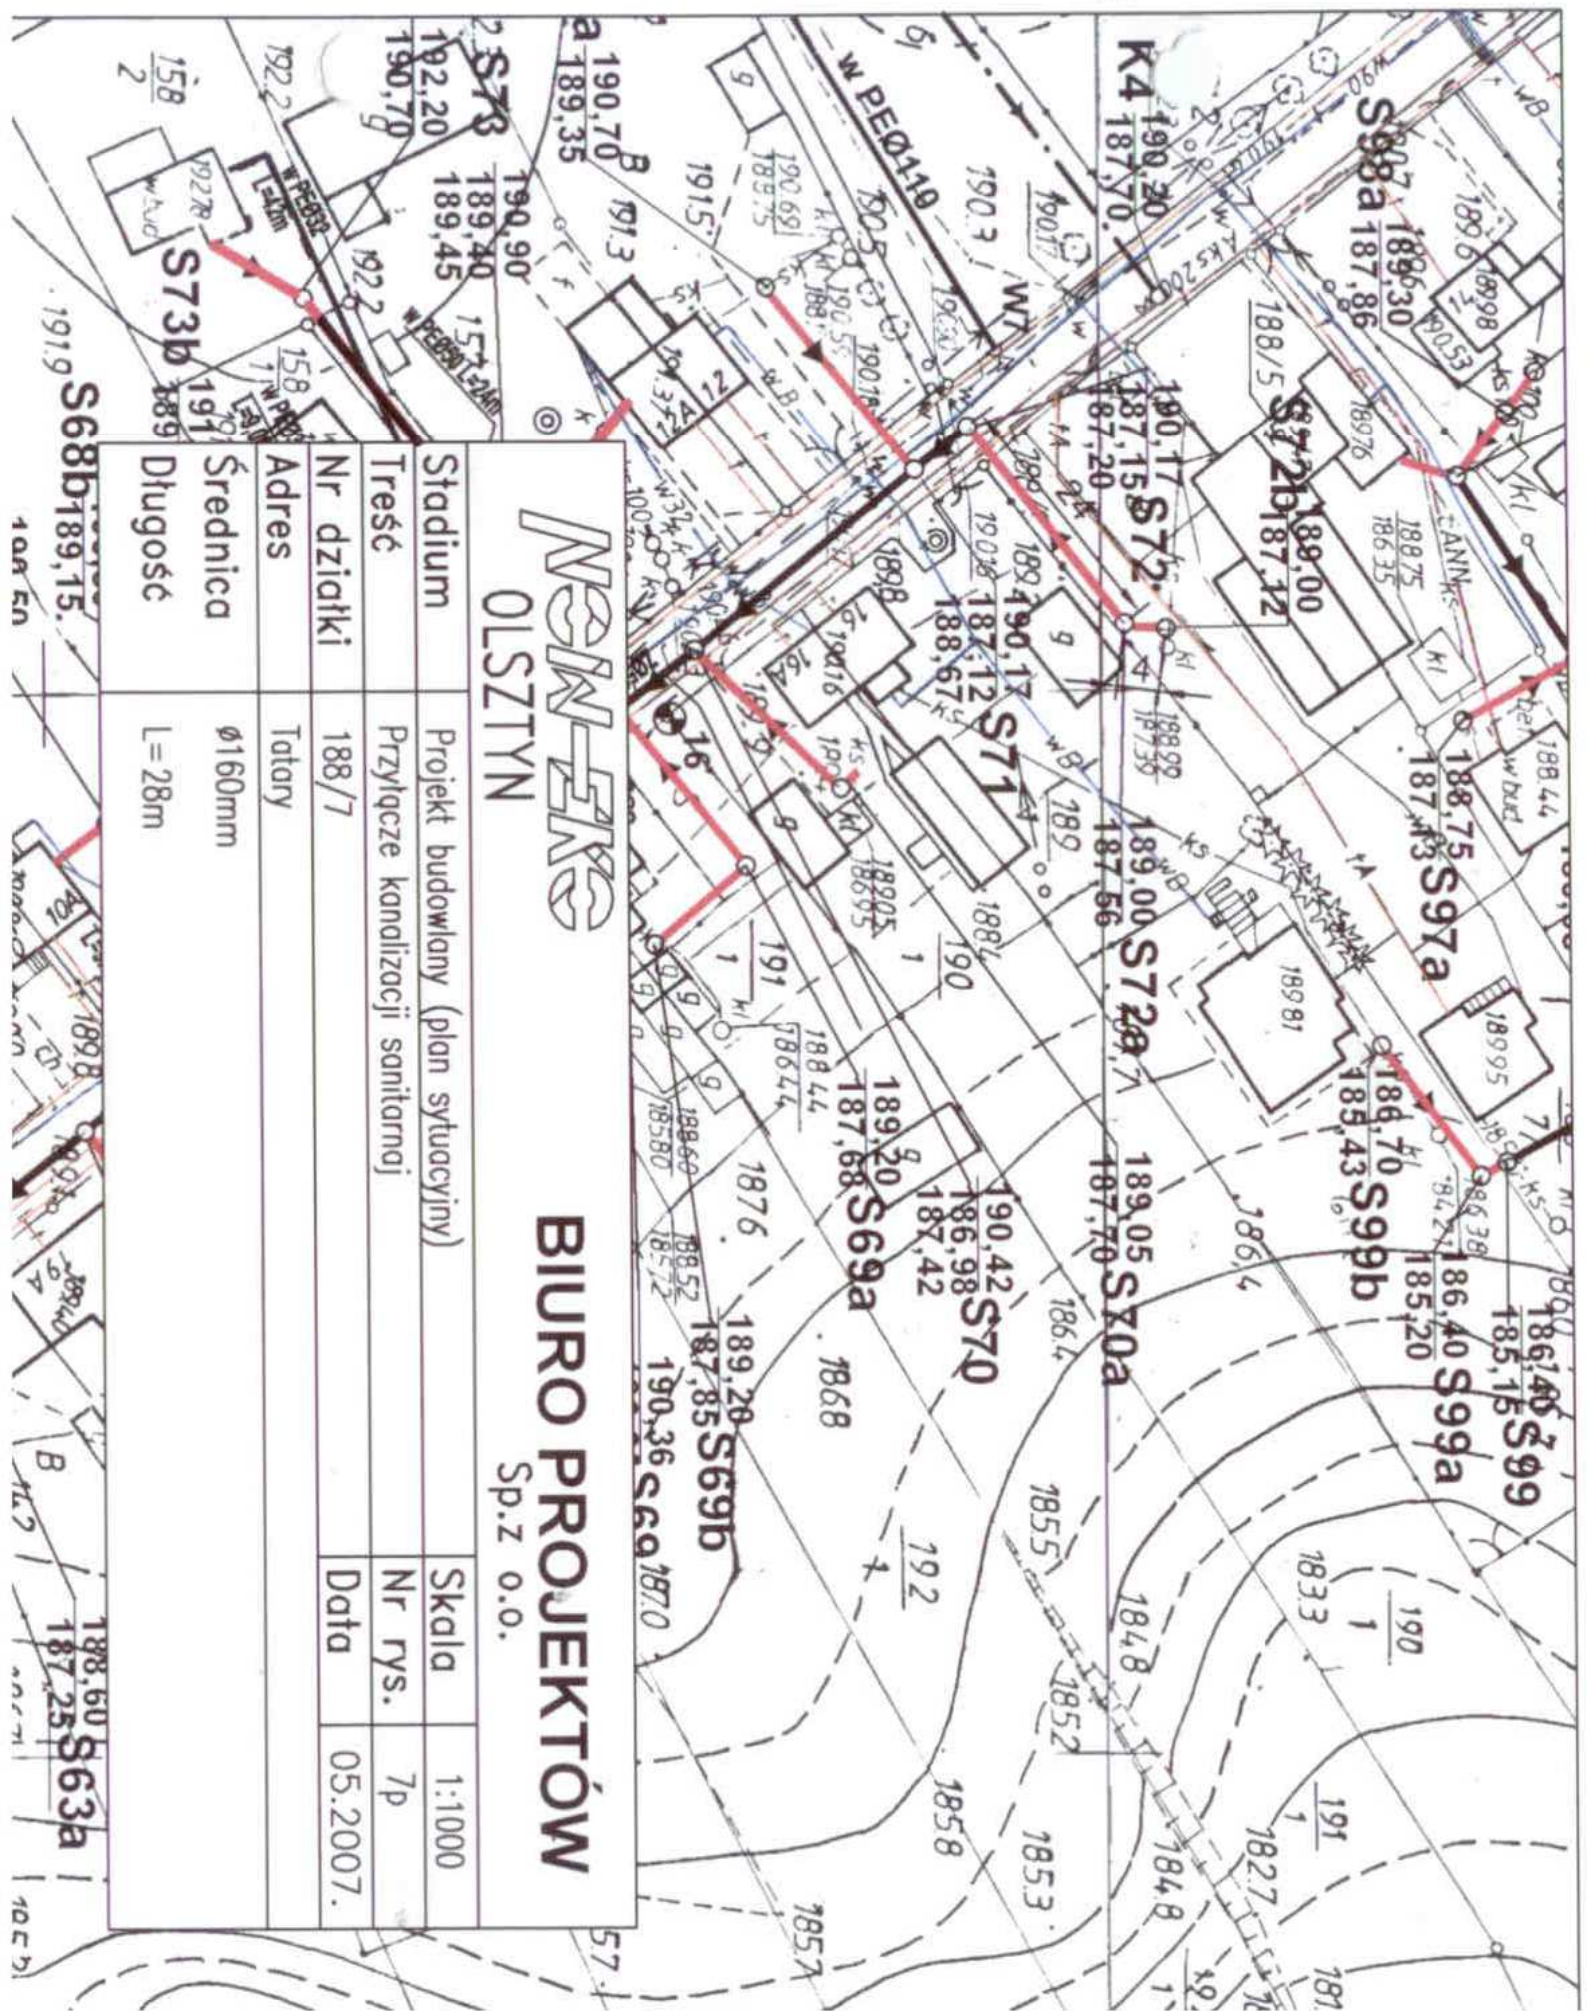


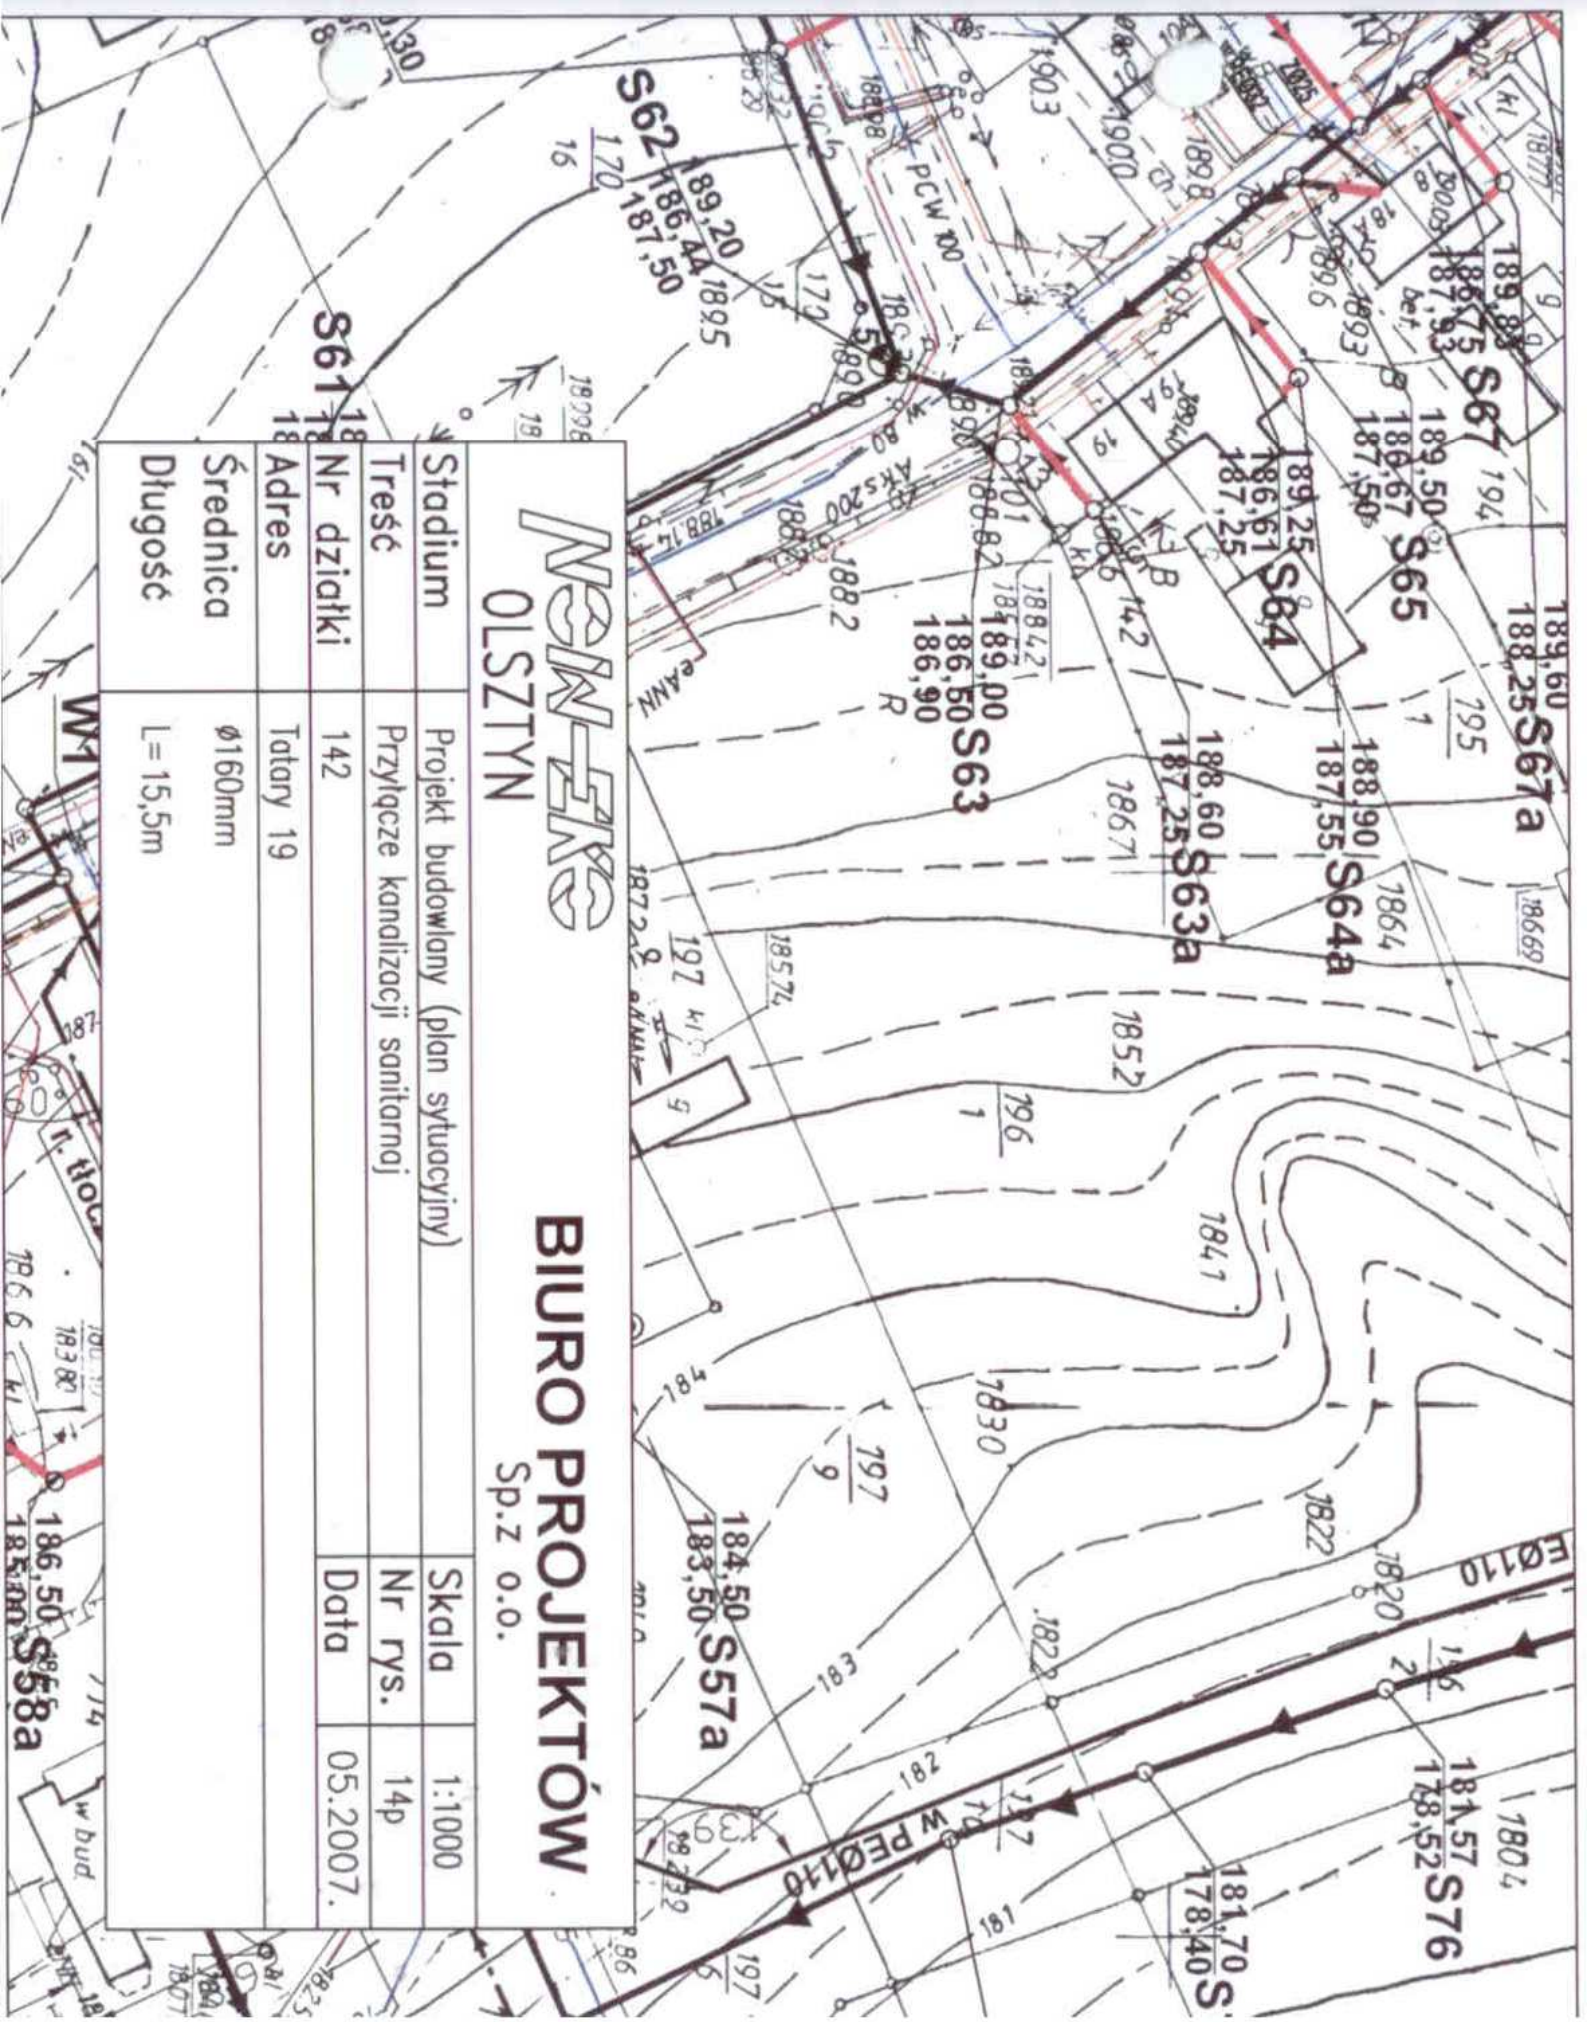



NEW-ERS
OLSZTYN

BIURO PROJEKTÓW
Sp.z o.o.

Stadium	Projekt budowlany (plan sytuacyjny)	Skala	1:1000
Treść	Przyłącze kanalizacji sanitarnej	Nr rys.	51p
Nr działki	141/8	Data	05.2007.
Adres	Tatary 1		
Średnica	Ø160mm		
Długość	L=7,0m		

		BIURO PROJEKTÓW Sp.z o.o.			
				Stadium	Projekt budowlany (plan sytuacyjny)
Treść		Przyłącze kanalizacji sanitarnej		Nr rys.	14p
Nr działki		142		Data	05.2007.
Adres		Totary 19			
Średnica		Ø160mm			
Długość		L=15,5m			




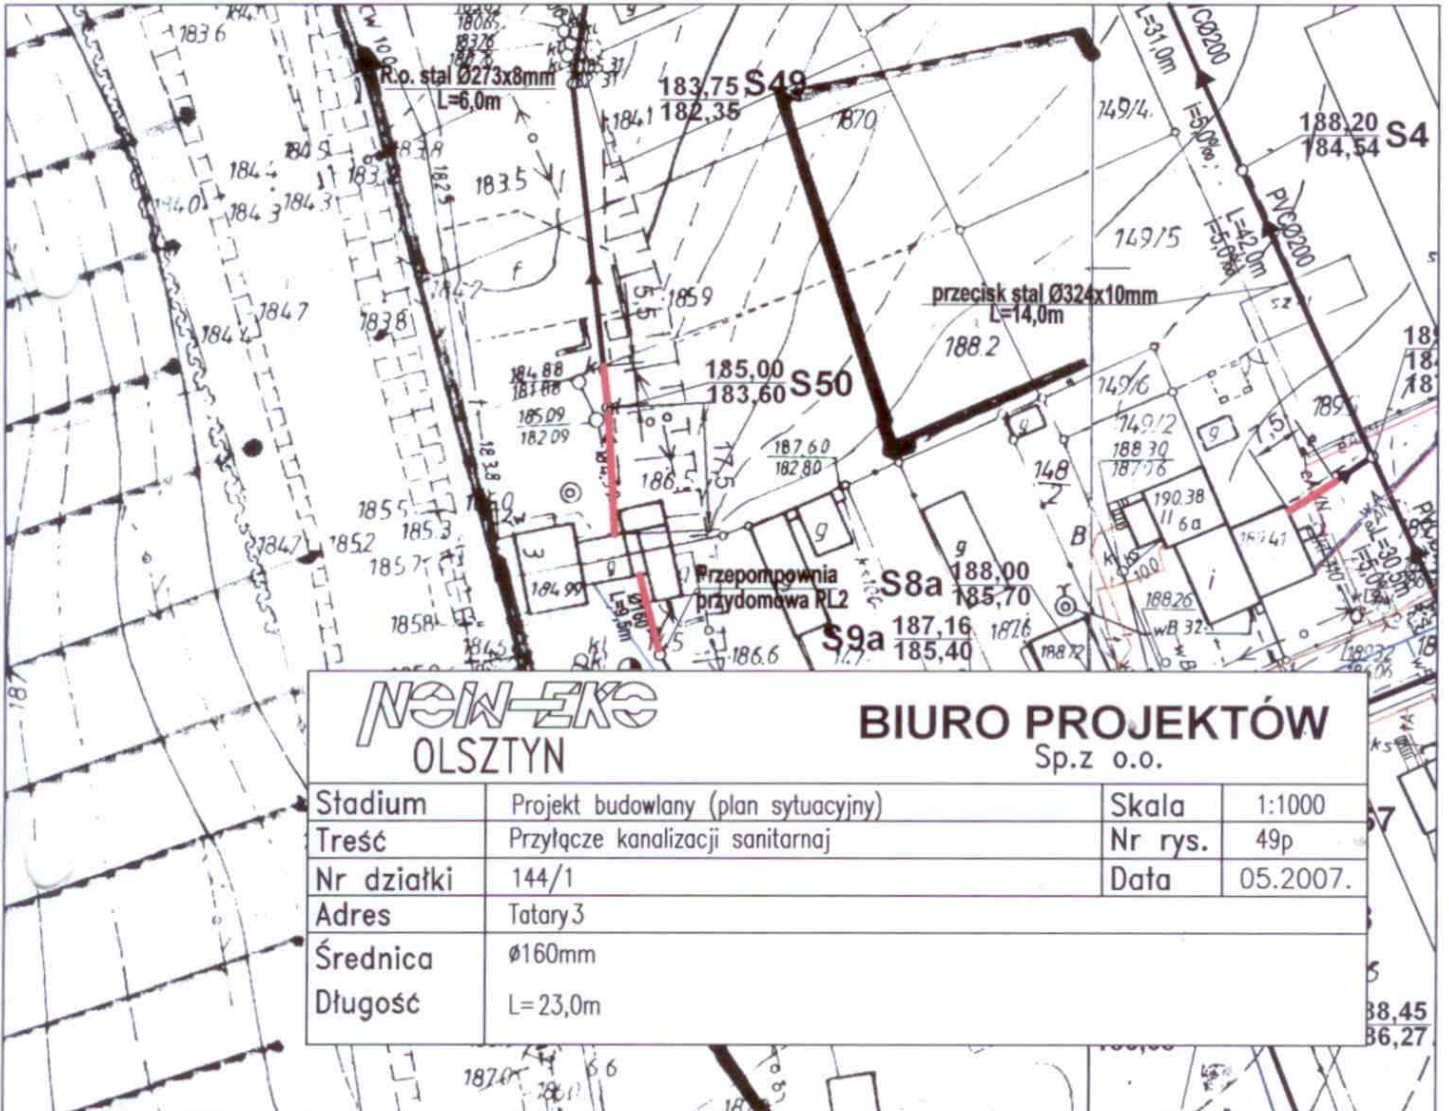


NEW-EX
OLSZTYN

BIURO PROJEKTÓW
Sp.z o.o.

Stadium	Projekt budowlany (plan sytuacyjny)	Skala	1:1000
Treść	Przyłęczne kanalizacji sanitarnej	Nr rys.	49p
Nr działki	144/1	Data	05.2007.
Adres	Tatary 3		
Średnica	$\varnothing 160 \text{ mm}$		
Długość	L=23,0m		

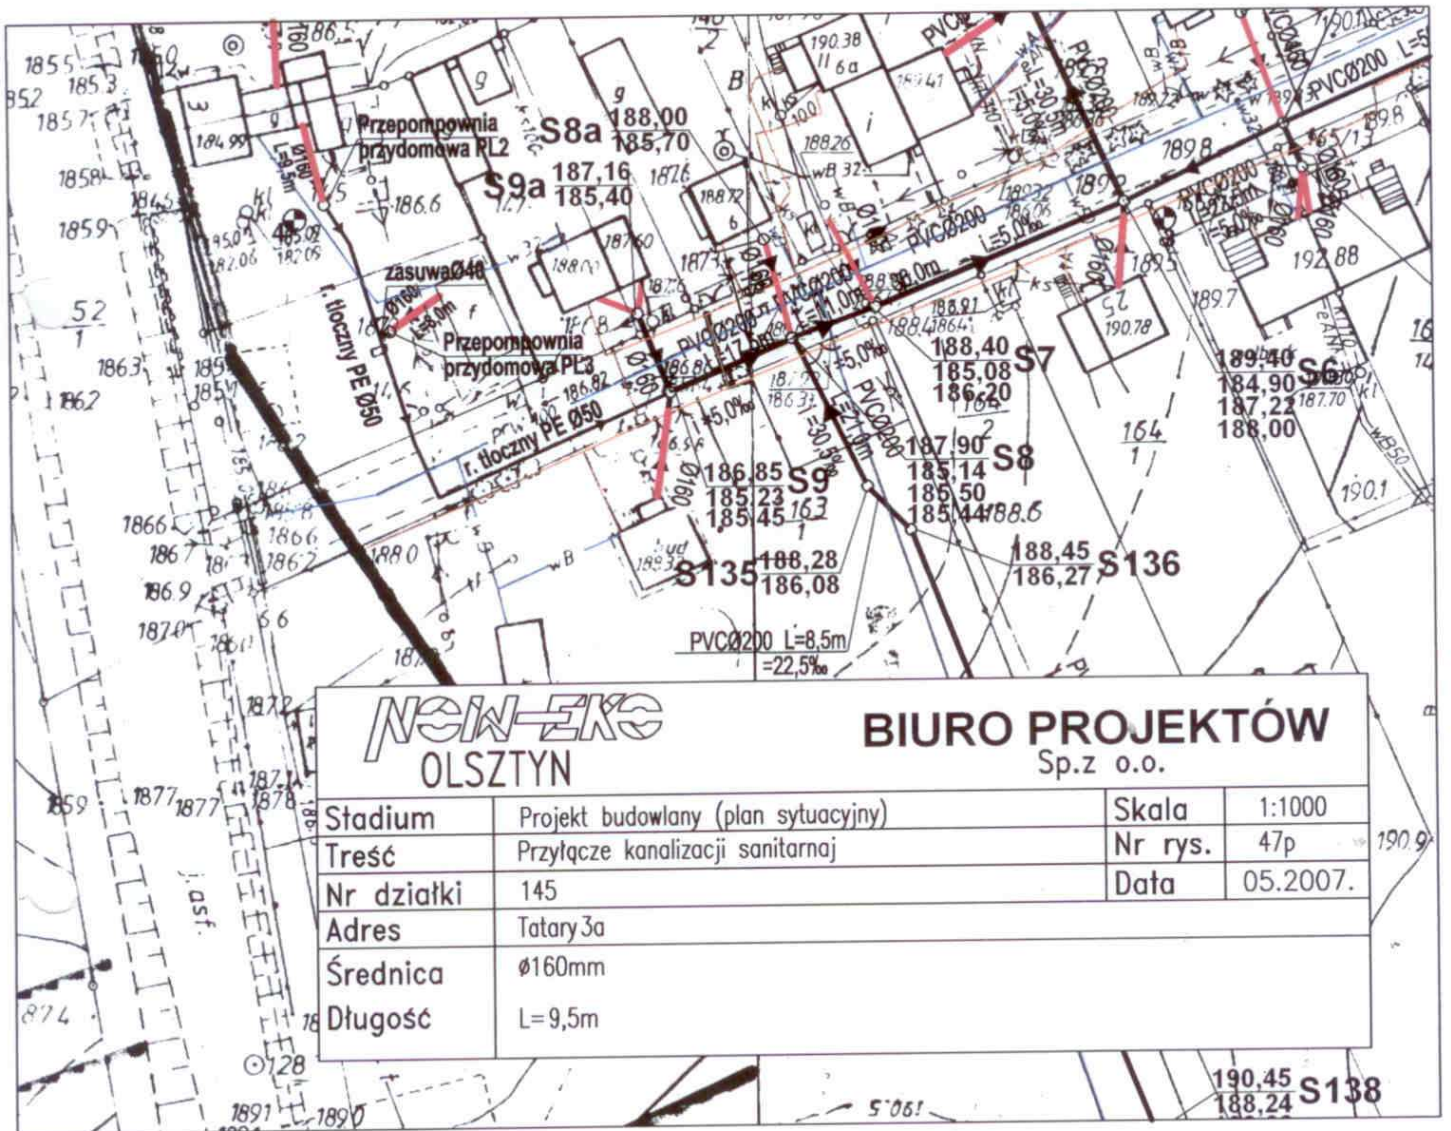

		BIURO PROJEKTÓW Sp.z o.o.	
Stadium	Projekt budowlany (plan sytuacyjny)	Skala	1:1000
Treść	Przyłącze kanalizacji sanitarnej	Nr rys.	47p
Nr działki	145	Data	05.2007.
Adres	Tatary 3a		
Średnica	Ø160mm		
Długość	L=9,5m		

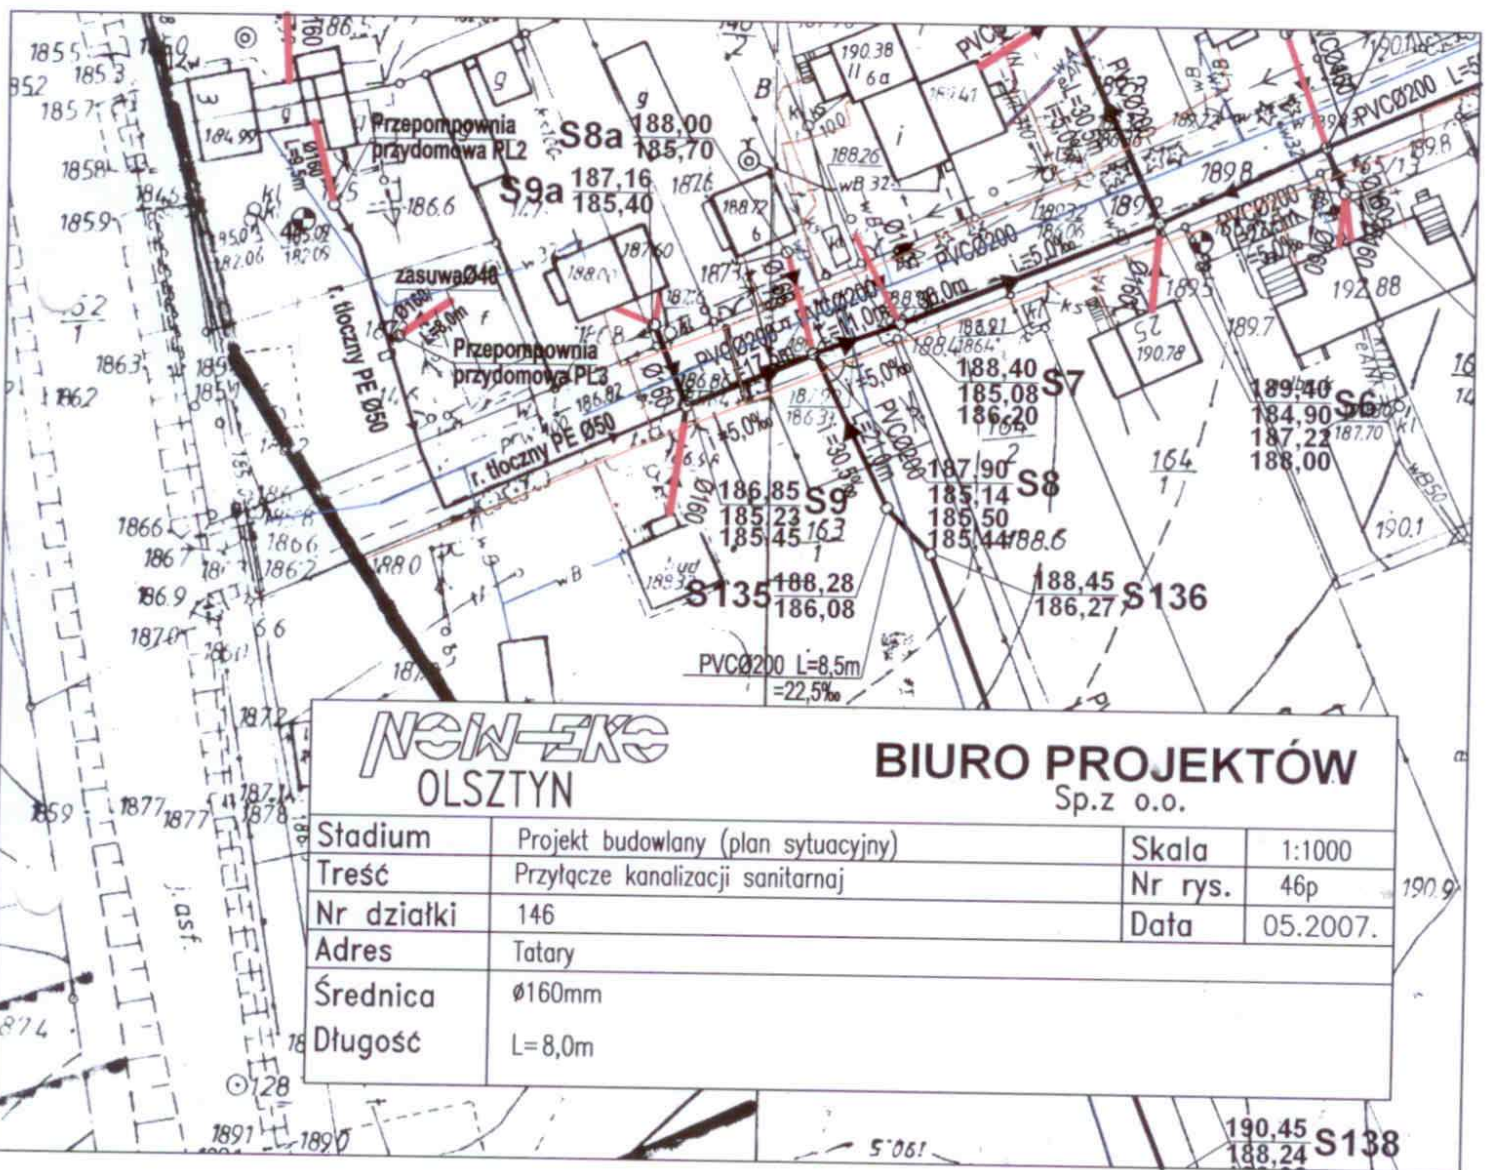


NEW-EX
OLSZTYN

BIURO PROJEKTÓW
Sp.z o.o.


Stadium	Projekt budowlany (plan sytuacyjny)	Skala	1:1000
Treść	Przyłącze kanalizacji sanitarnaj	Nr rys.	46p
Nr działki	146	Data	05.2007.
Adres	Tatary		
Średnica	ø160mm		
Długość	L=8,0m		

190,45
188,24 **S138**

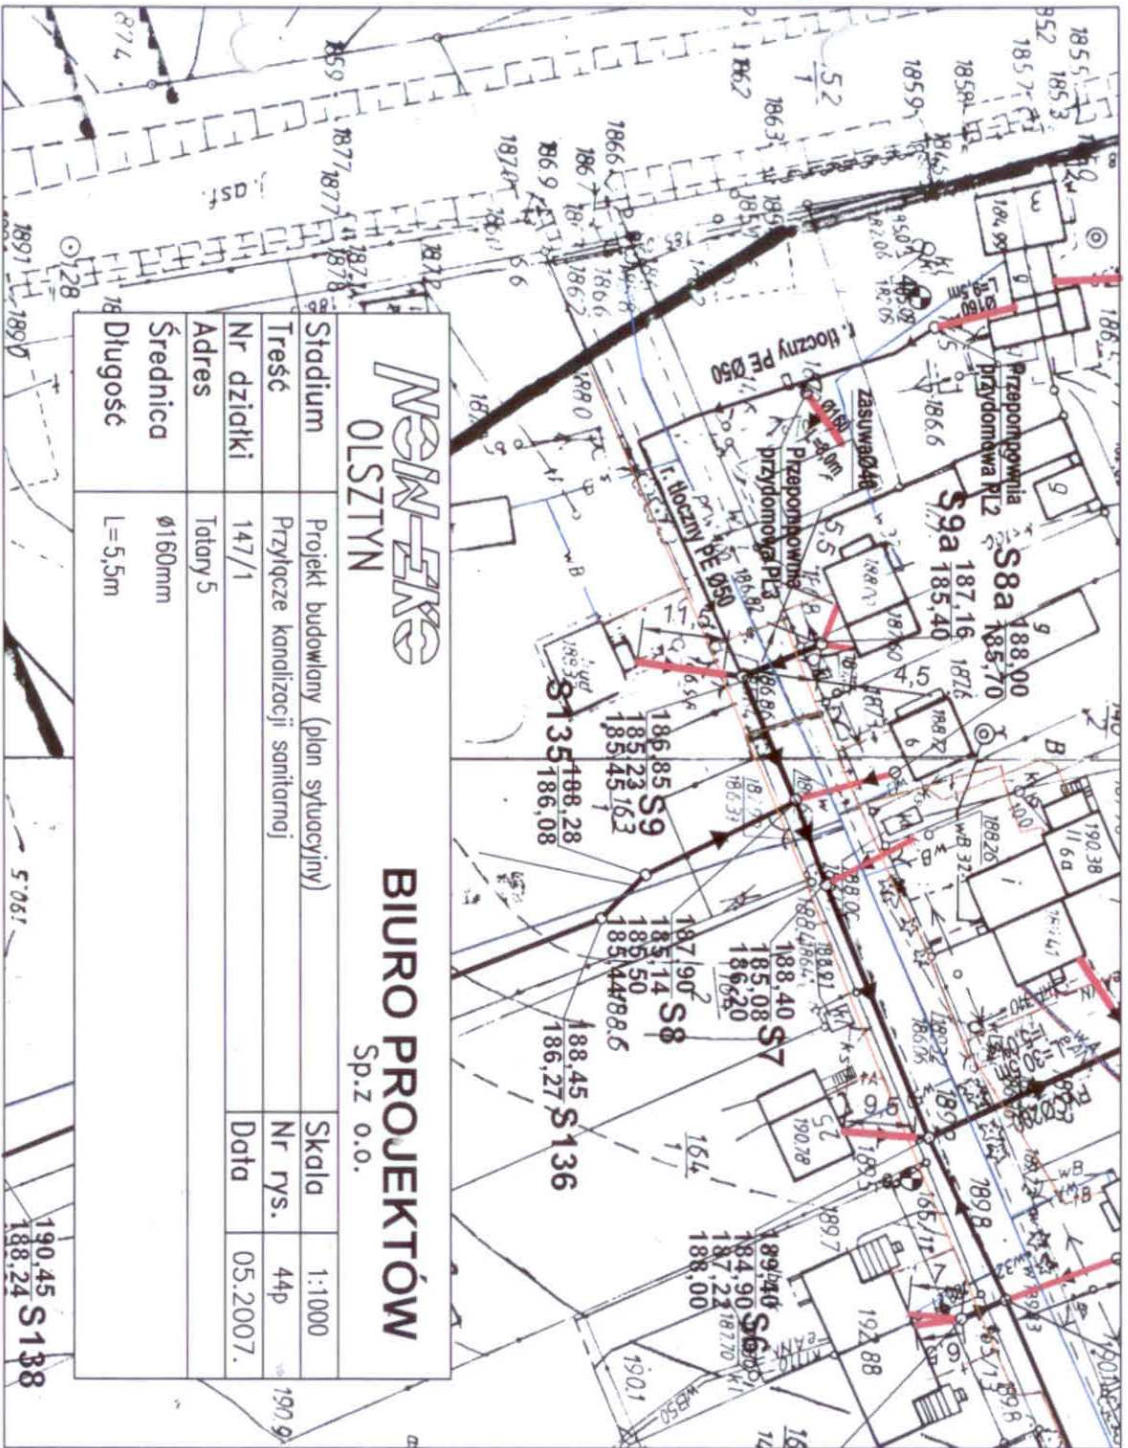

NEM-KE				
OLSZTYN				
BIURO PROJEKTÓW				
Sp.z o.o.				
Stadium	Projekt budowlany (plan sytuacyjny)		Skala	1:1000
Treść	Przyłącze kanalizacji sanitarnej		Nr rys.	44p
Nr działki	147/1		Data	05.2007.
Adres	Tatory 5			
Średnica	Ø160mm			
Długość	L=5,5m			

190,45 S138
188,24

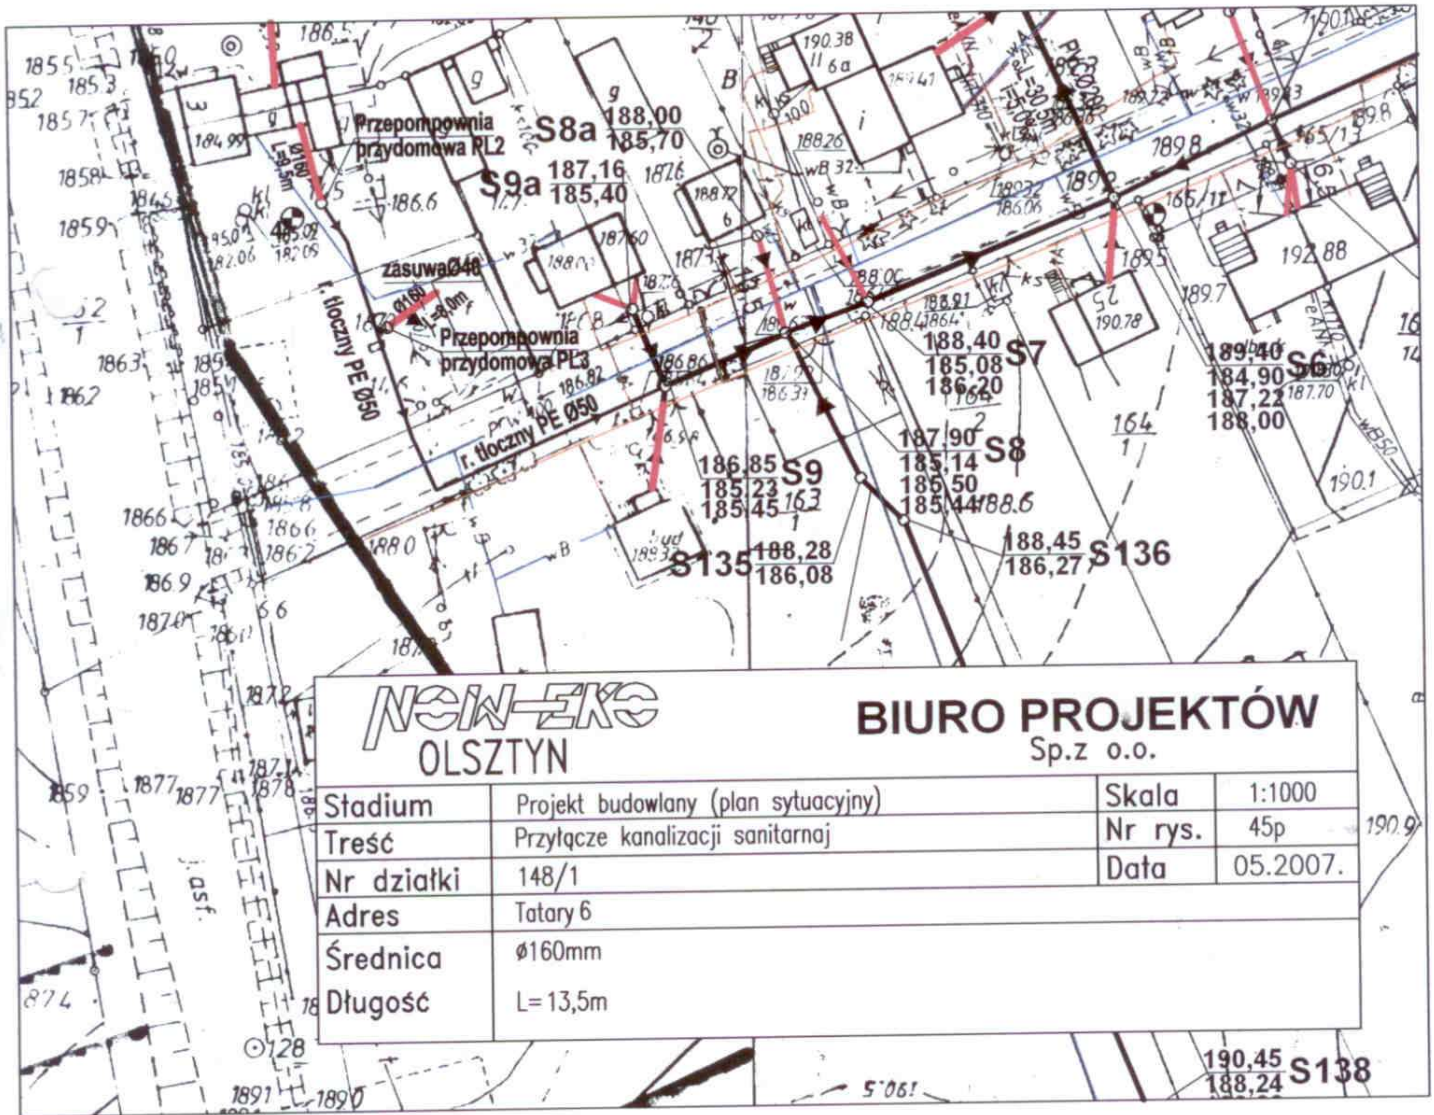


NOW-EXE
OLSZTYN

BIURO PROJEKTÓW
Sp.z o.o.

Stadium	Projekt budowlany (plan sytuacyjny)	Skala	1:1000
Treść	Przyłęczne kanalizacji sanitarnej	Nr rys.	45p
Nr działki	148/1	Data	05.2007.
Adres	Tatary 6		
Średnica	Ø160mm		
Długość	L=13,5m		


190,45
188,24 **S138**

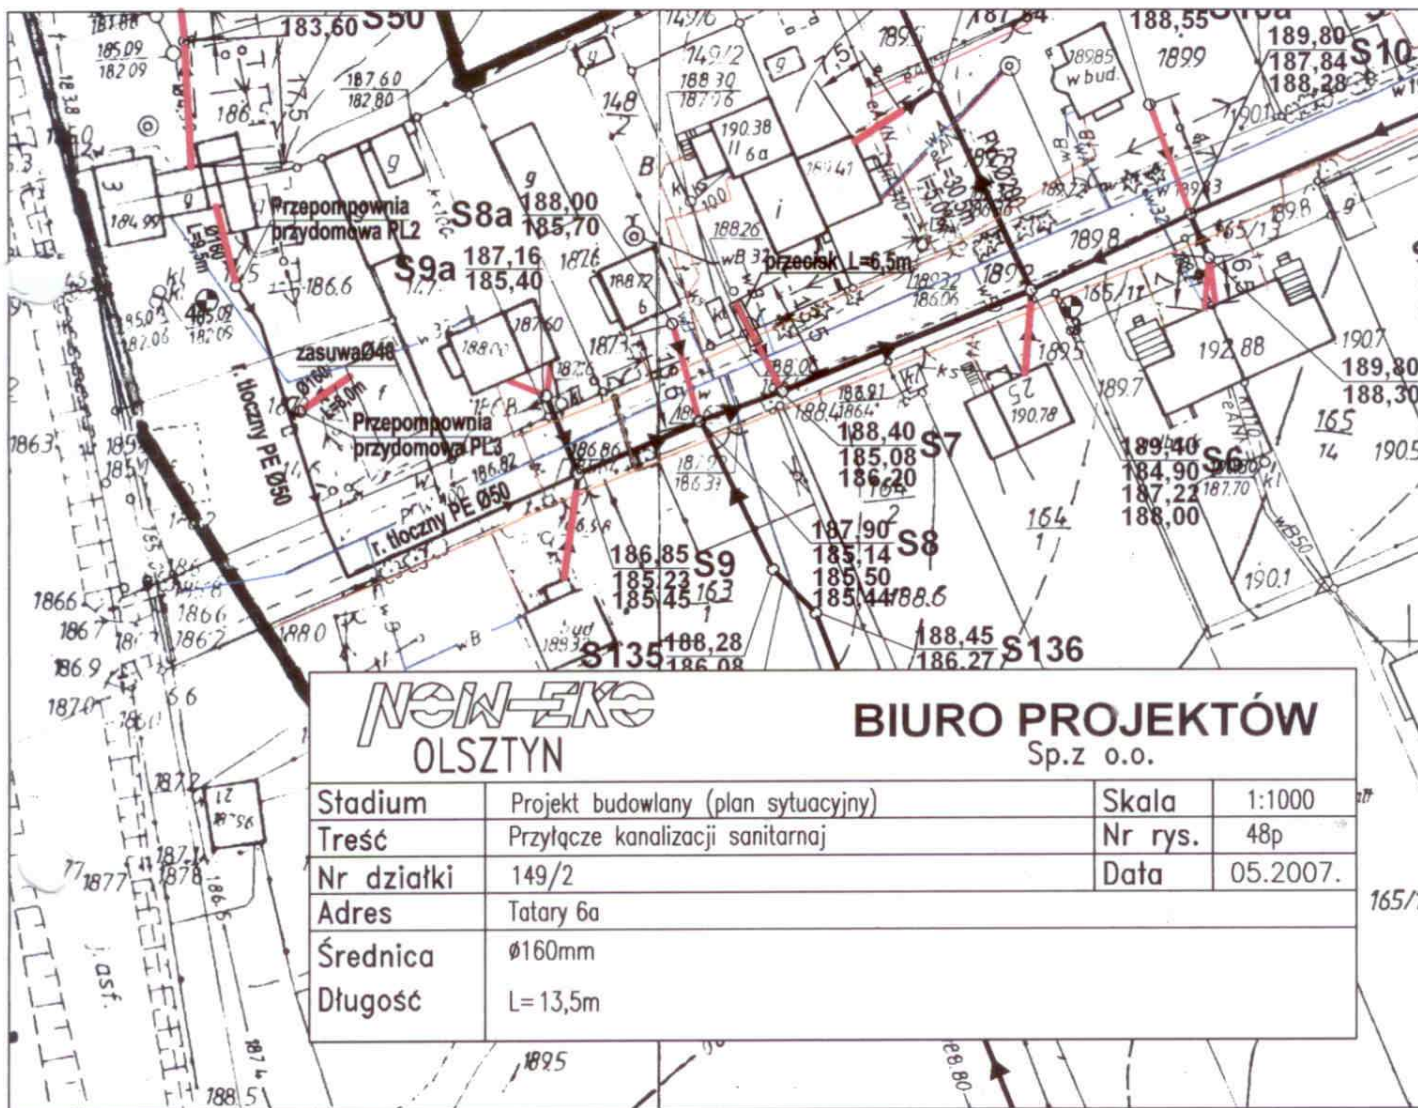

NEW-ERS
OLSZTYN

BIURO PROJEKTÓW
Sp.z o.o.


Stadium	Projekt budowlany (plan sytuacyjny)	Skala	1:1000
Treść	Przyłtęcze kanalizacji sanitarnej	Nr rys.	48p
Nr działki	149/2	Data	05.2007.
Adres	Tatary 6a		
Średnica	Ø160mm		
Długość	L=13,5m		

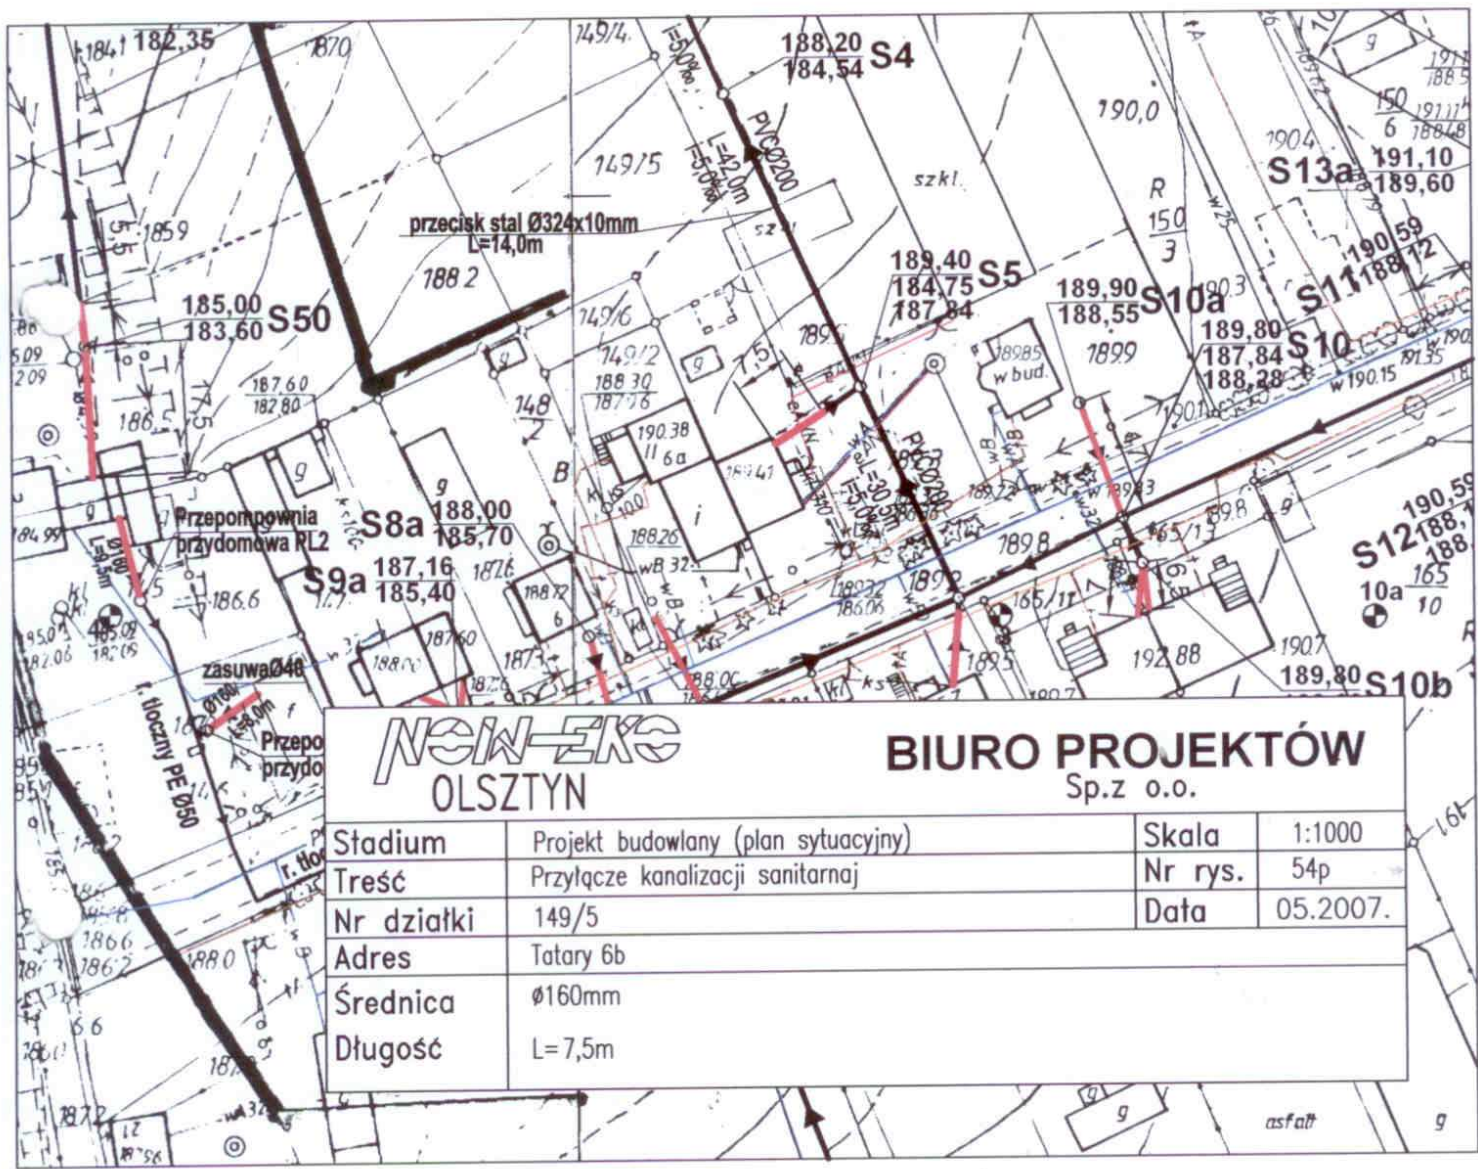

NEW-EXE
OLSZTYN

BIURO PROJEKTÓW
Sp.z o.o.

Stadium	Projekt budowlany (plan sytuacyjny)	Skala	1:1000
Treść	Przyłęczce kanalizacji sanitarnej	Nr rys.	54p
Nr działki	149/5	Data	05.2007.
Adres	Tatary 6b		
Średnica	Ø160mm		
Długość	L=7,5m		

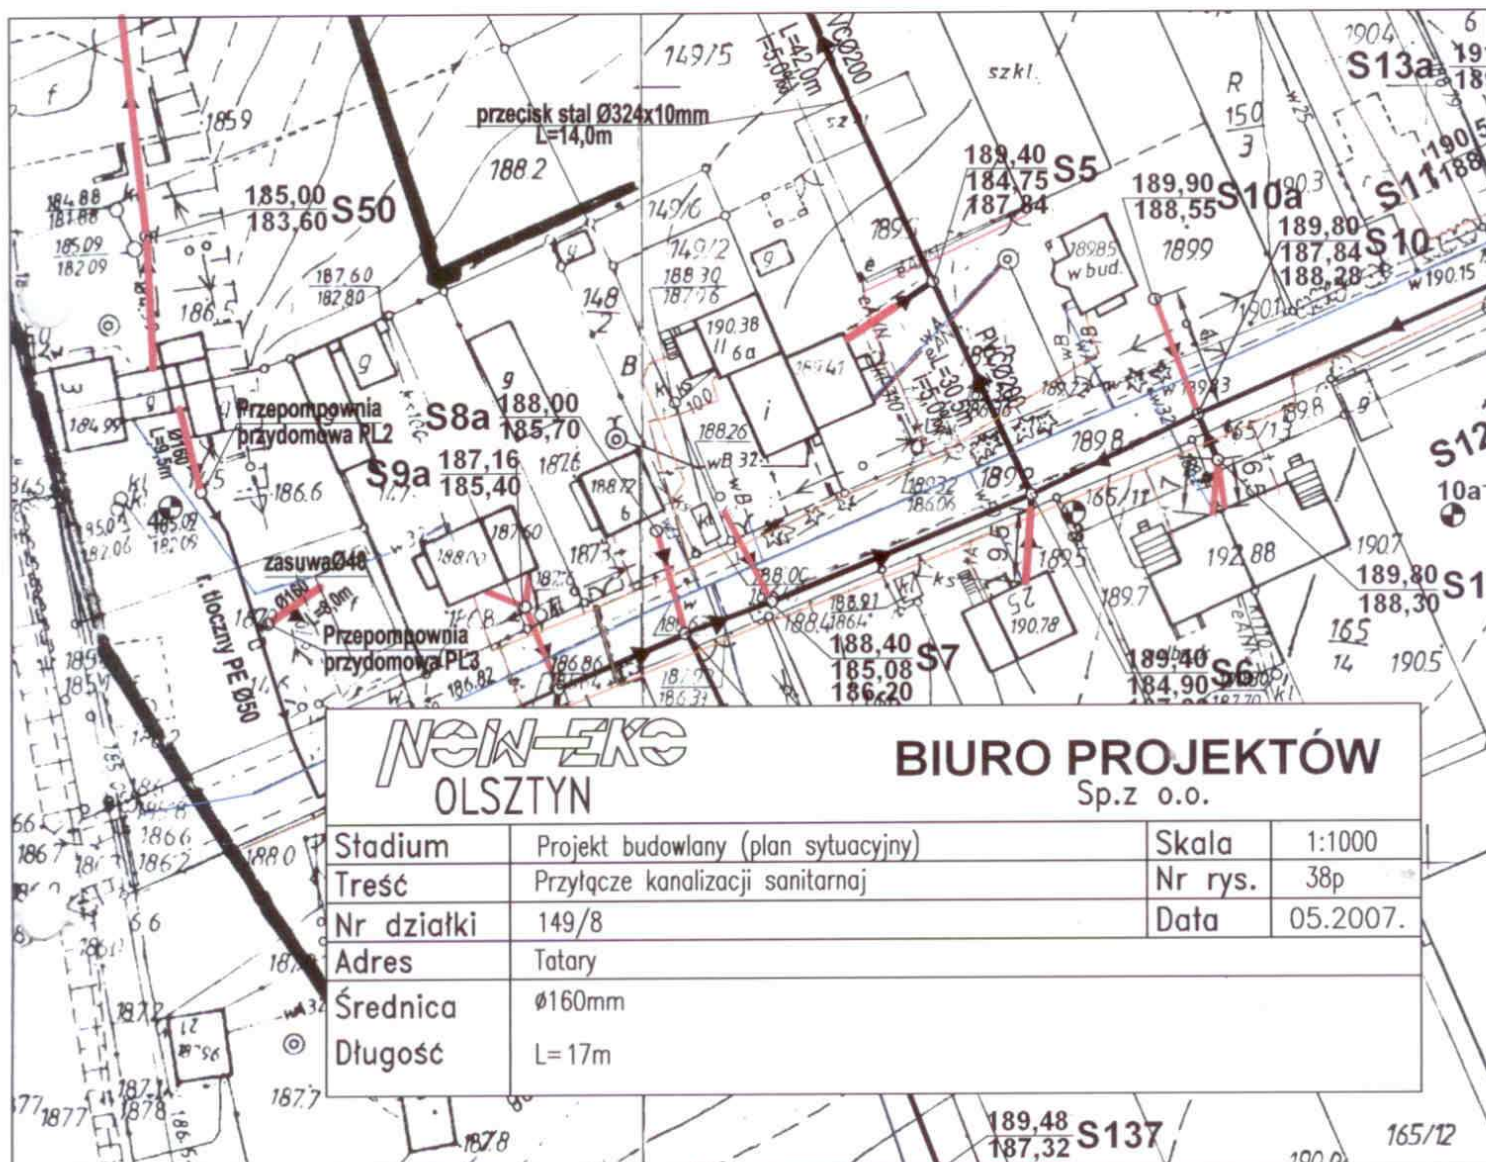


NEW-EXE
OLSZTYN

BIURO PROJEKTÓW
Sp. z o.o.

Stadium	Projekt budowlany (plan sytuacyjny)	Skala	1:1000
Treść	Przyłącze kanalizacji sanitarnej	Nr rys.	38p
Nr działki	149/8	Data	05.2007.
Adres	Totary		
Średnica	Ø160mm		
Długość	L=17m		

189,48
187,32 S137


165/12

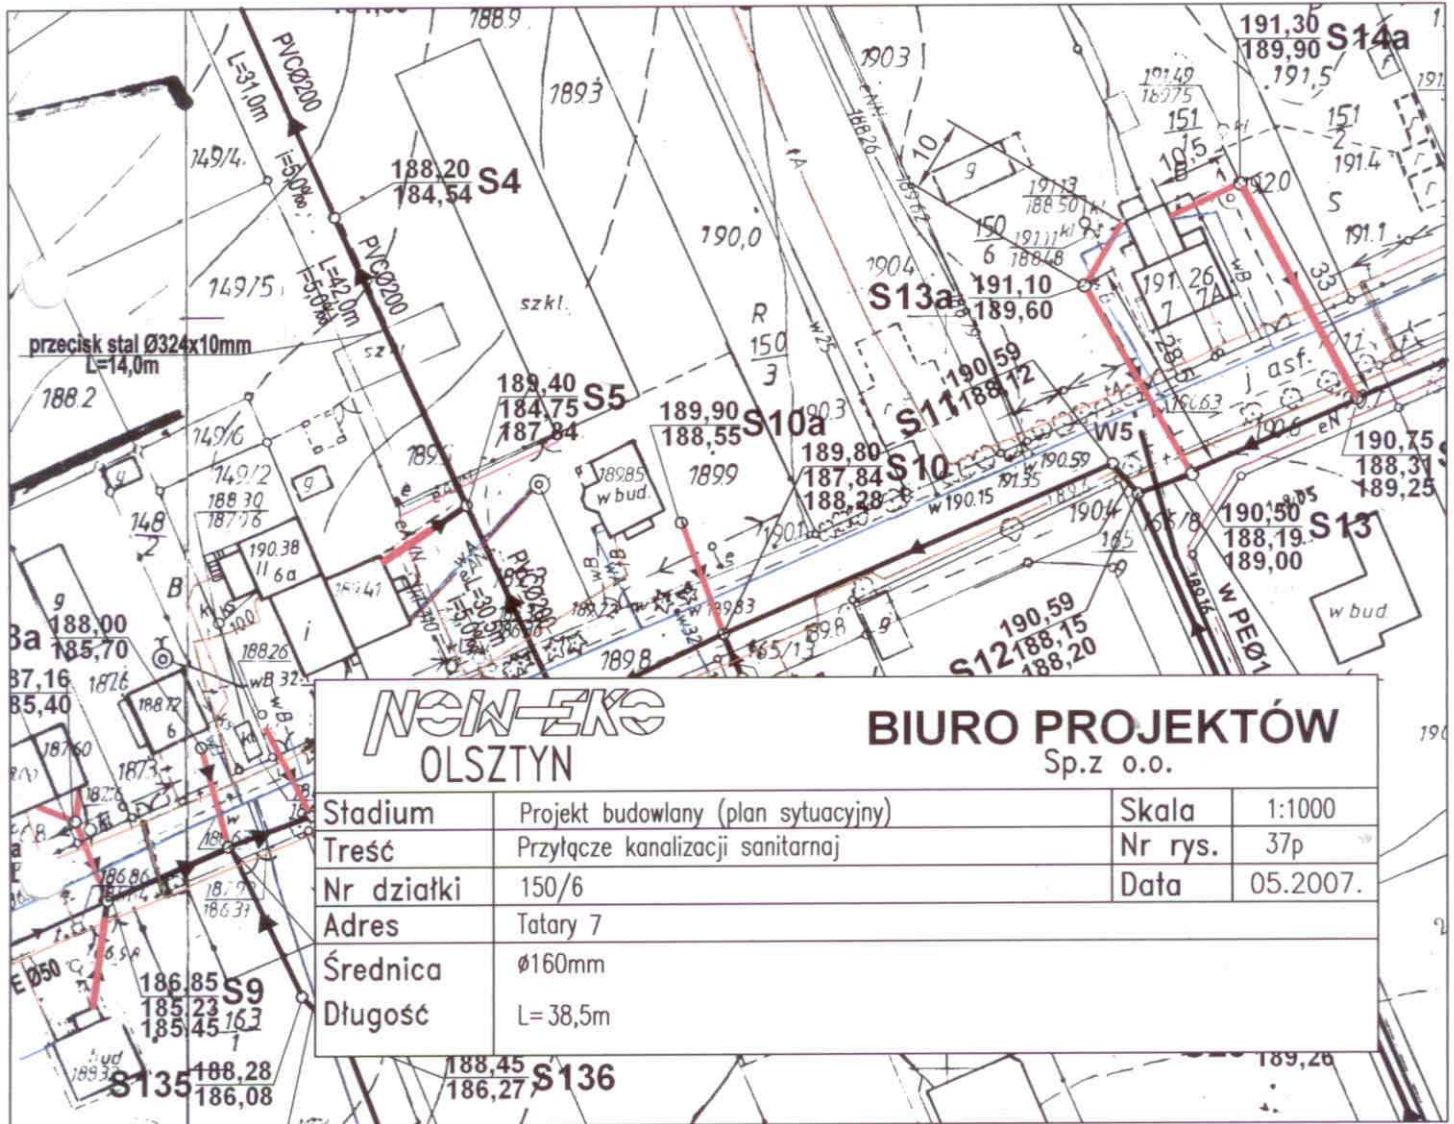

NEW-EXE
OLSZTYN

BIURO PROJEKTÓW
Sp.z o.o.


Stadium	Projekt budowlany (plan sytuacyjny)	Skala	1:1000
Treść	Przyłącze kanalizacji sanitarnej	Nr rys.	37p
Nr działki	150/6	Data	05.2007.
Adres	Tatary 7		
Średnica	Ø160mm		
Długość	L=38,5m		

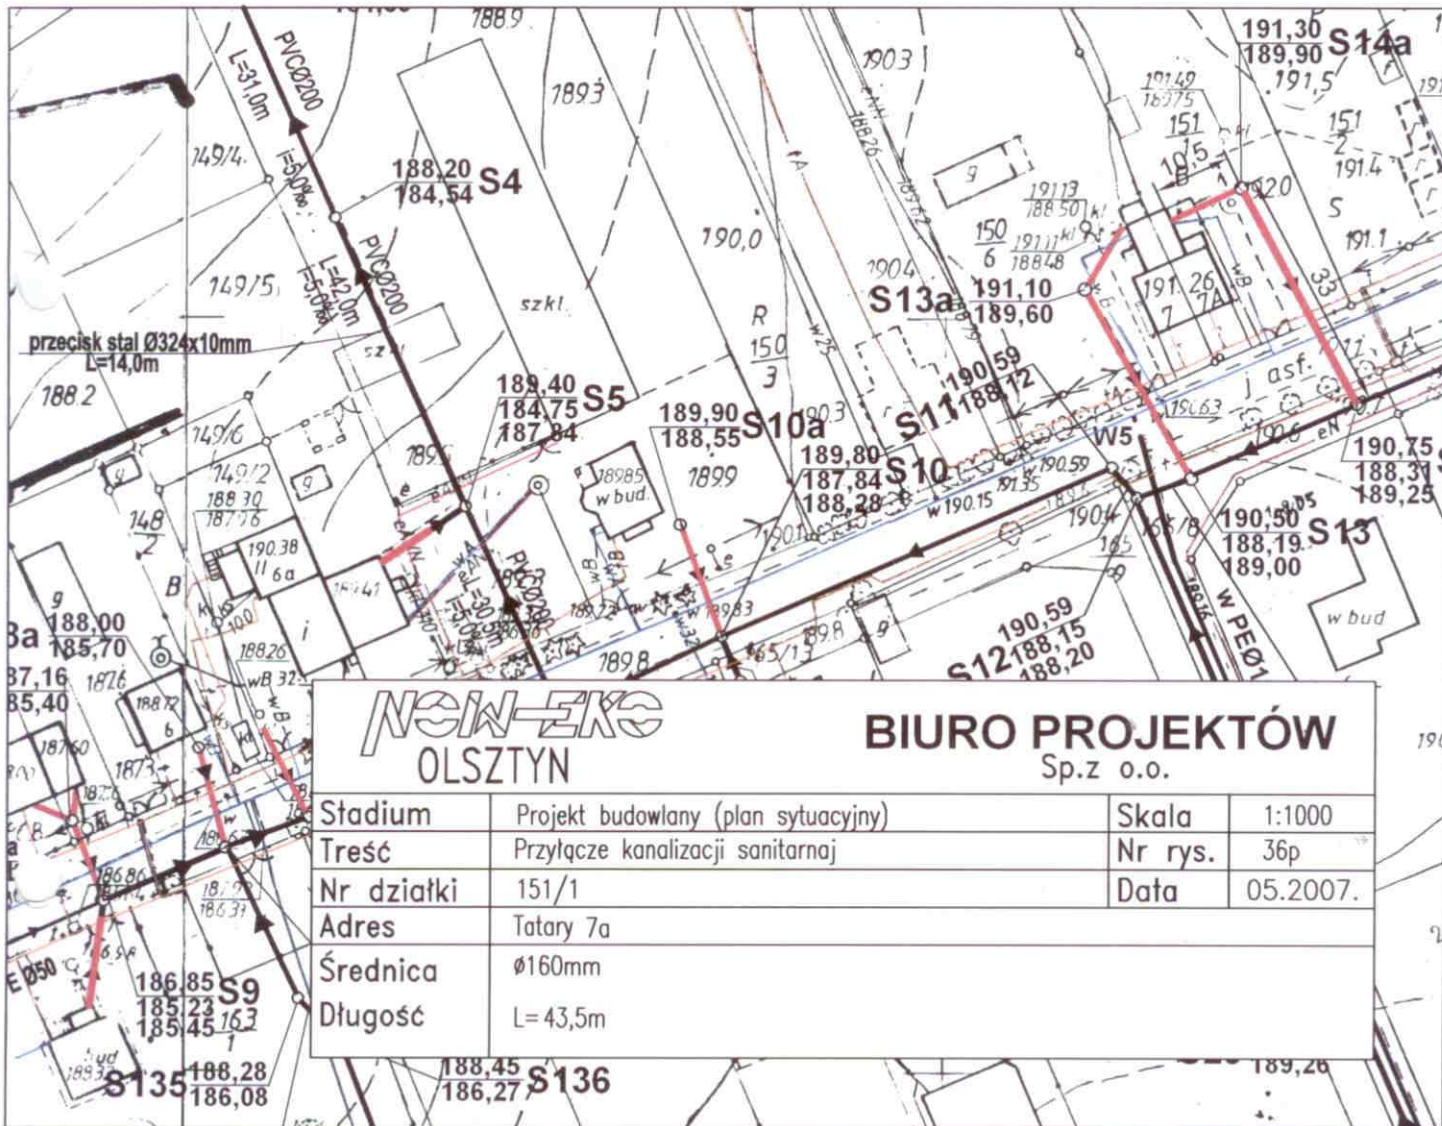

NEW-EXE
OLSZTYN

BIURO PROJEKTÓW
Sp.z o.o.


Stadium	Projekt budowlany (plan sytuacyjny)	Skala	1:1000
Treść	Przyłzcze kanalizacji sanitarnej	Nr rys.	36p
Nr działki	151/1	Data	05.2007.
Adres	Tatary 7a		
Średnica	Ø160mm		
Długość	L=43,5m		

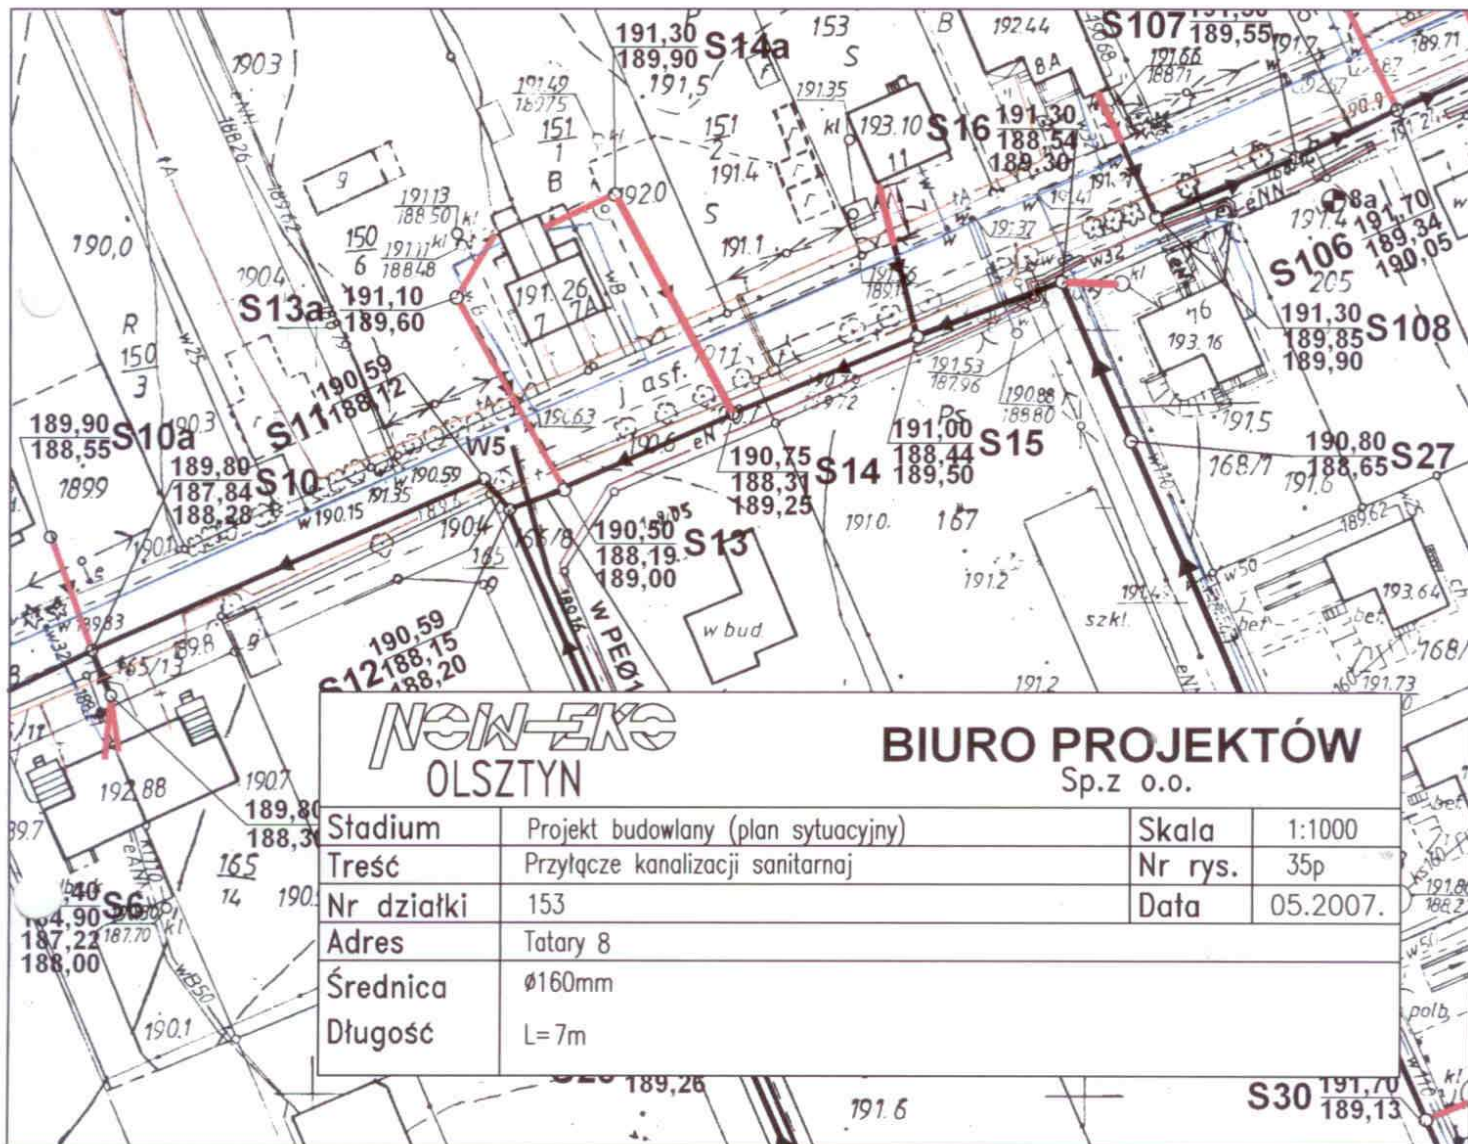

NEW-ERK
OLSZTYN

BIURO PROJEKTÓW
Sp.z o.o.


Stadium	Projekt budowlany (plan sytuacyjny)	Skala	1:1000
Treść	Przyłącze kanalizacji sanitarnej	Nr rys.	35p
Nr działki	153	Data	05.2007.
Adres	Tatary 8		
Średnica	Ø160mm		
Długość	L=7m		

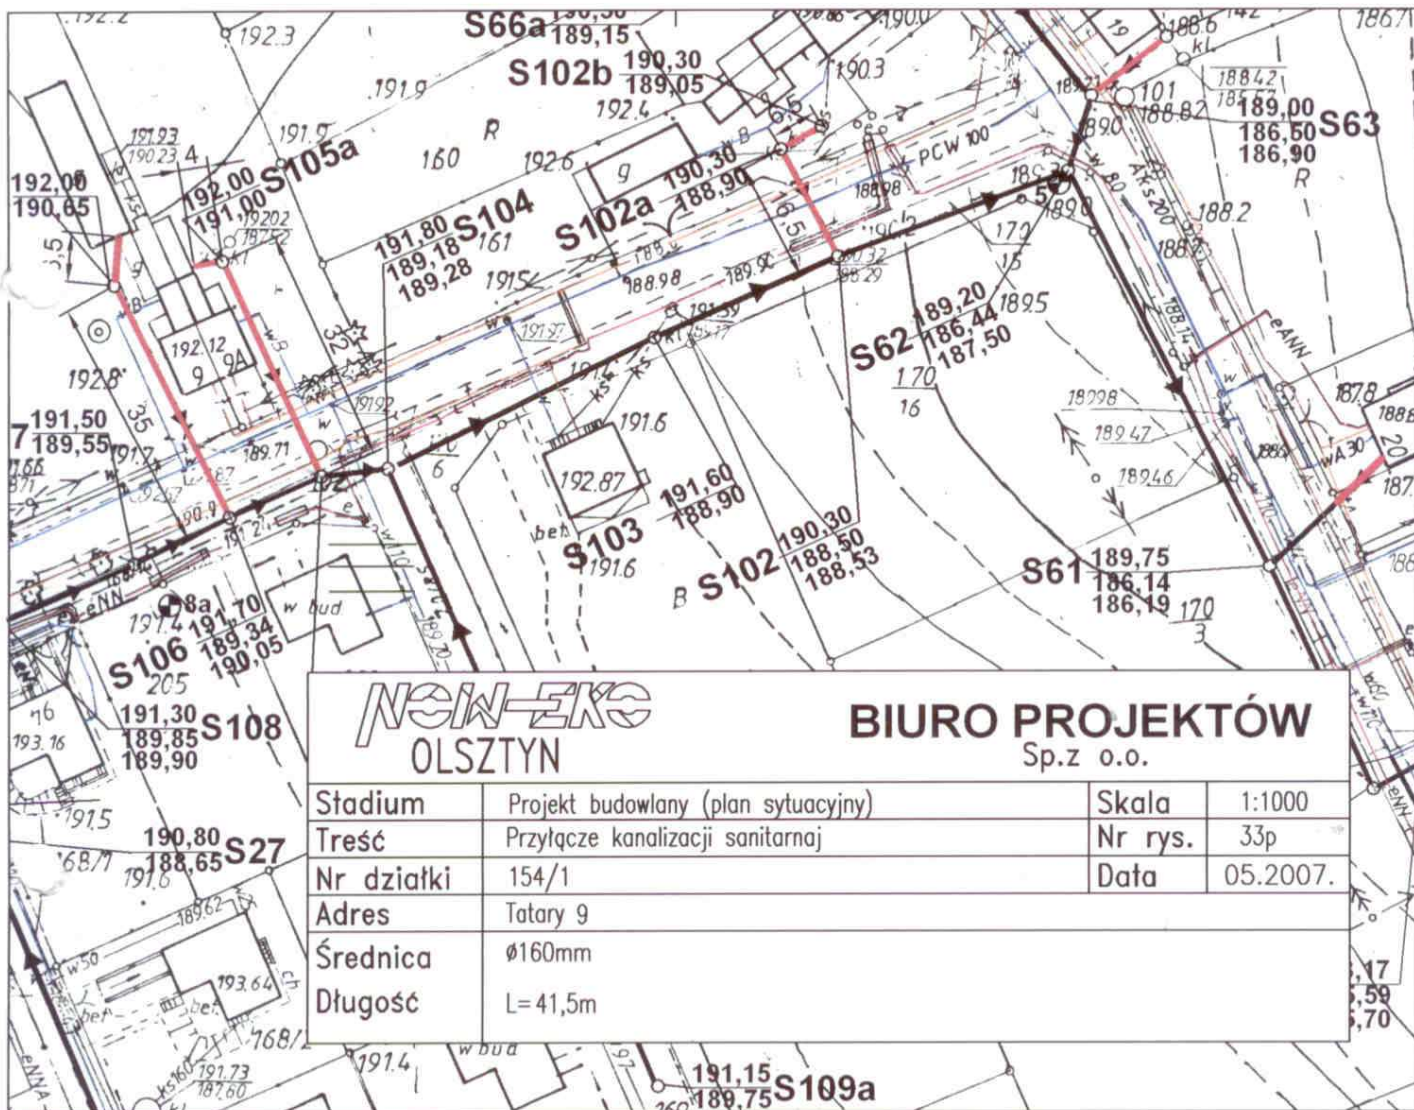

NEW-EXS
OLSZTYN

BIURO PROJEKTÓW
Sp.z o.o.


Stadium	Projekt budowlany (plan sytuacyjny)	Skala	1:1000
Treść	Przyłącze kanalizacji sanitarnej	Nr rys.	33p
Nr działki	154/1	Data	05.2007.
Adres	Tatary 9		
Średnica	Ø160mm		
Długość	L=41,5m		

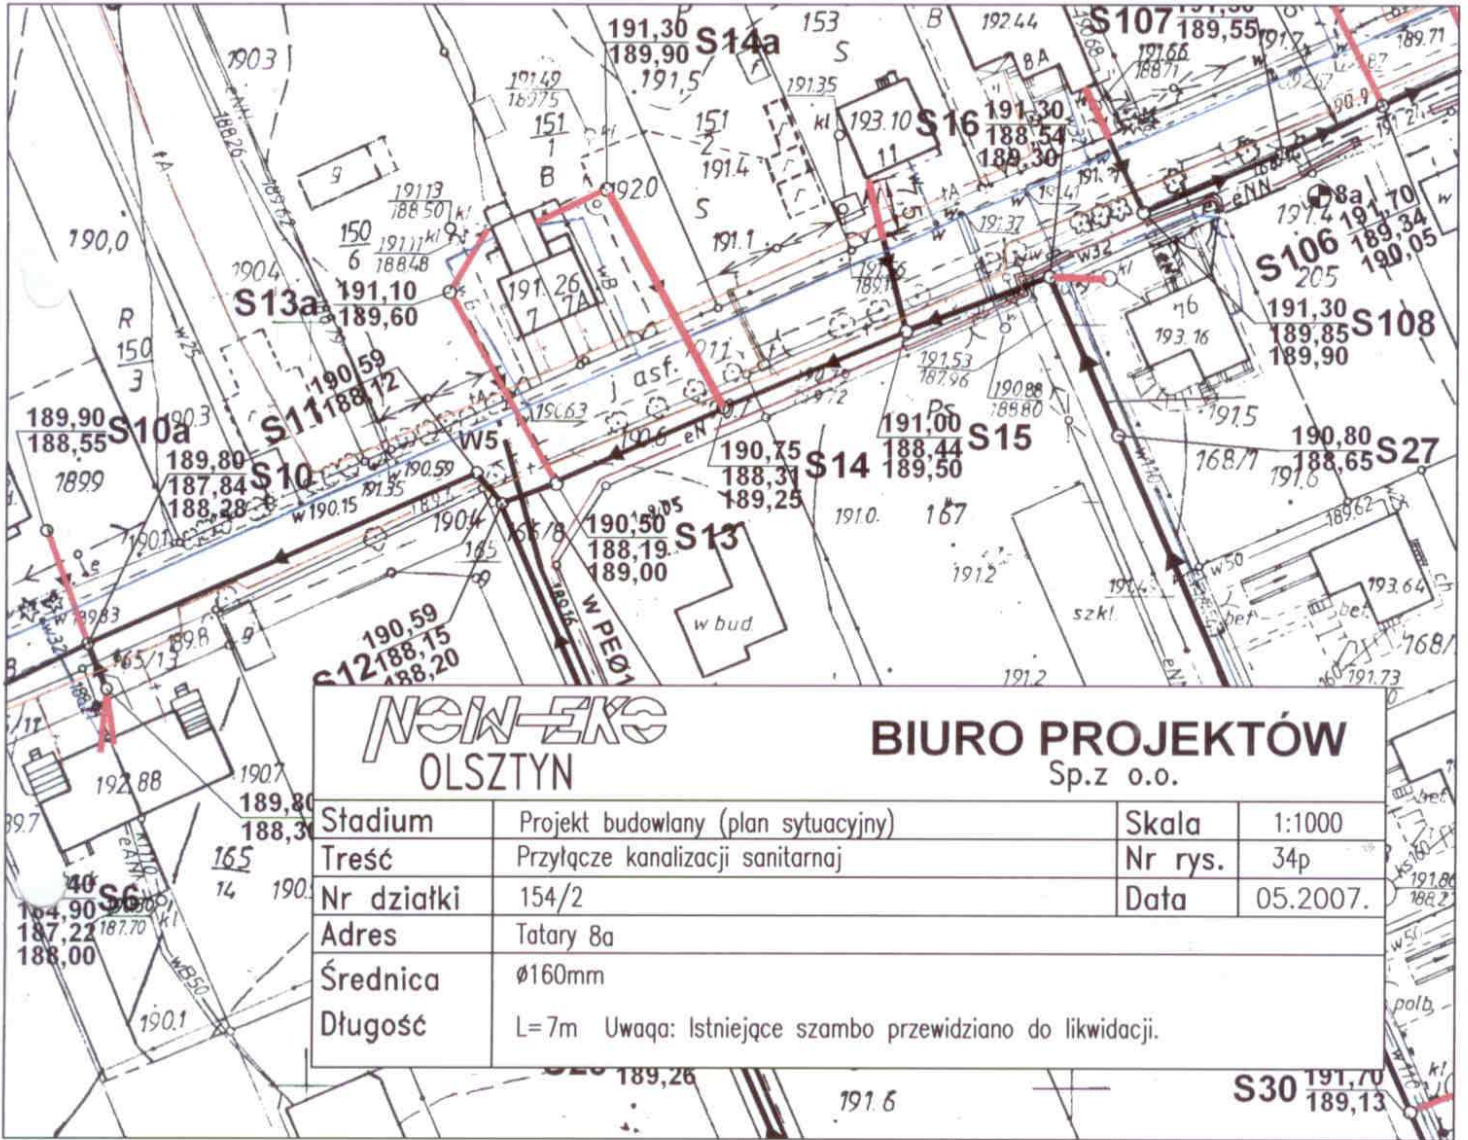

NEW-EXE
OLSZTYN

BIURO PROJEKTÓW
Sp.z o.o.


Stadium	Projekt budowlany (plan sytuacyjny)	Skala	1:1000
Treść	Przyłącze kanalizacji sanitarnej	Nr rys.	34p
Nr działki	154/2	Data	05.2007.
Adres	Tatary 8a		
Średnica	Ø160mm		
Długość	L=7m Uwaga: Istniejące szambo przewidziano do likwidacji.		

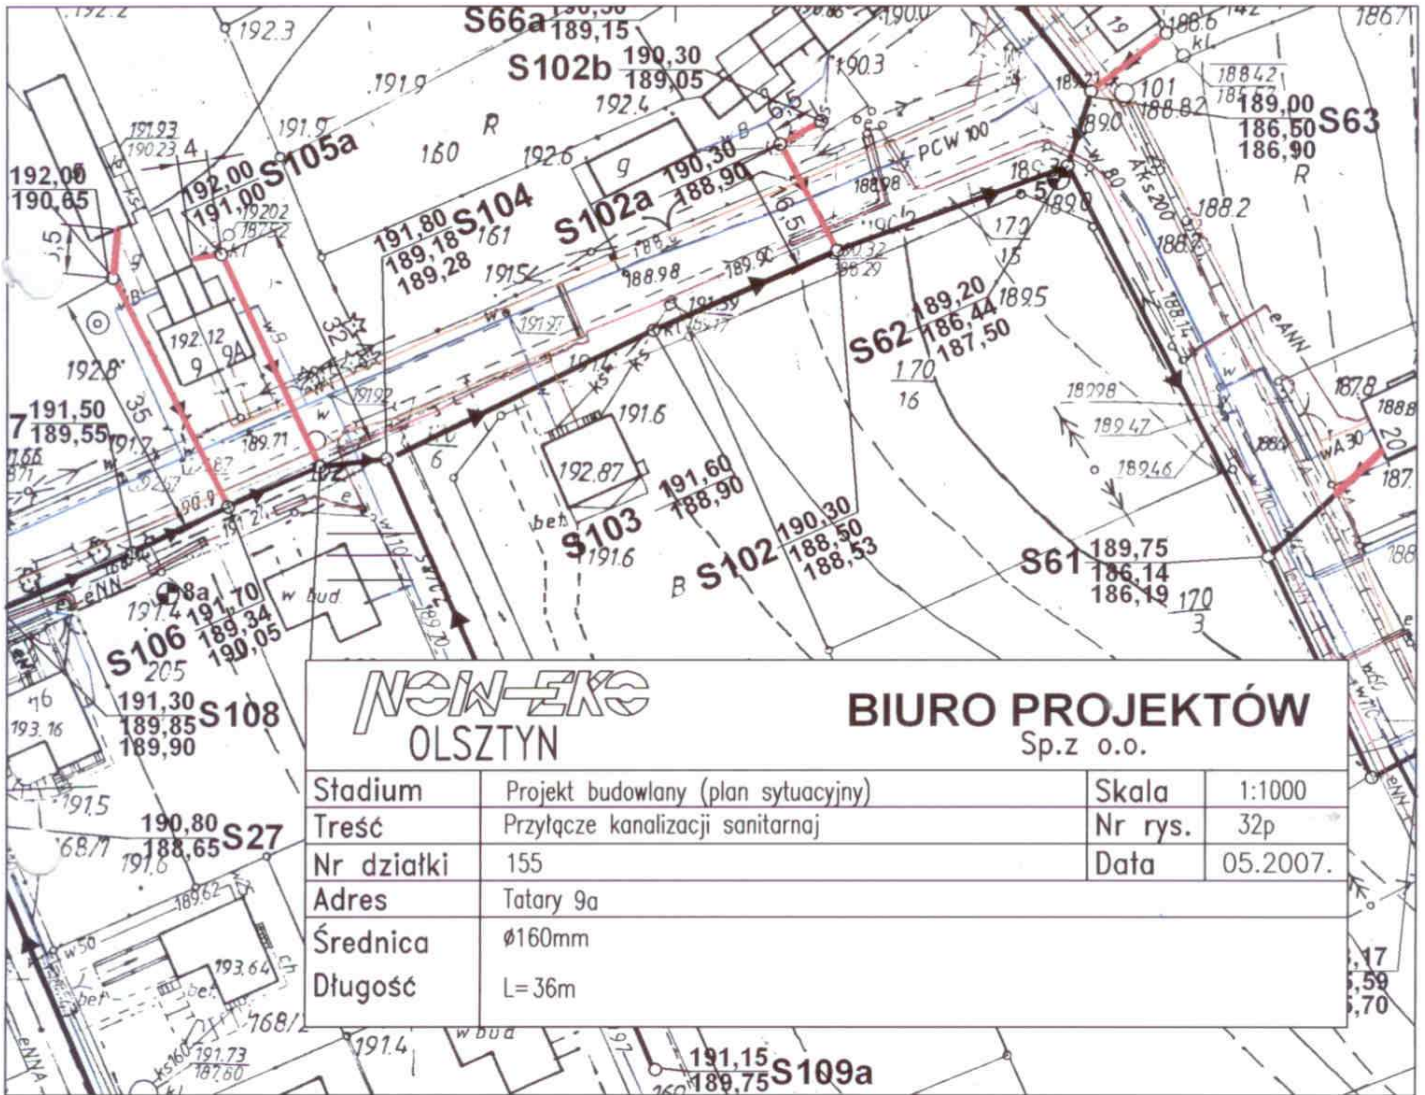

NSW-ERS
OLSZTYN

BIURO PROJEKTÓW
Sp.z o.o.

Stadium	Projekt budowlany (plan sytuacyjny)	Skala	1:1000
Treść	Przyłącze kanalizacji sanitarnej	Nr rys.	32p
Nr działki	155	Data	05.2007.
Adres	Tatary 9a		
Średnica	Ø160mm		
Długość	L=36m		

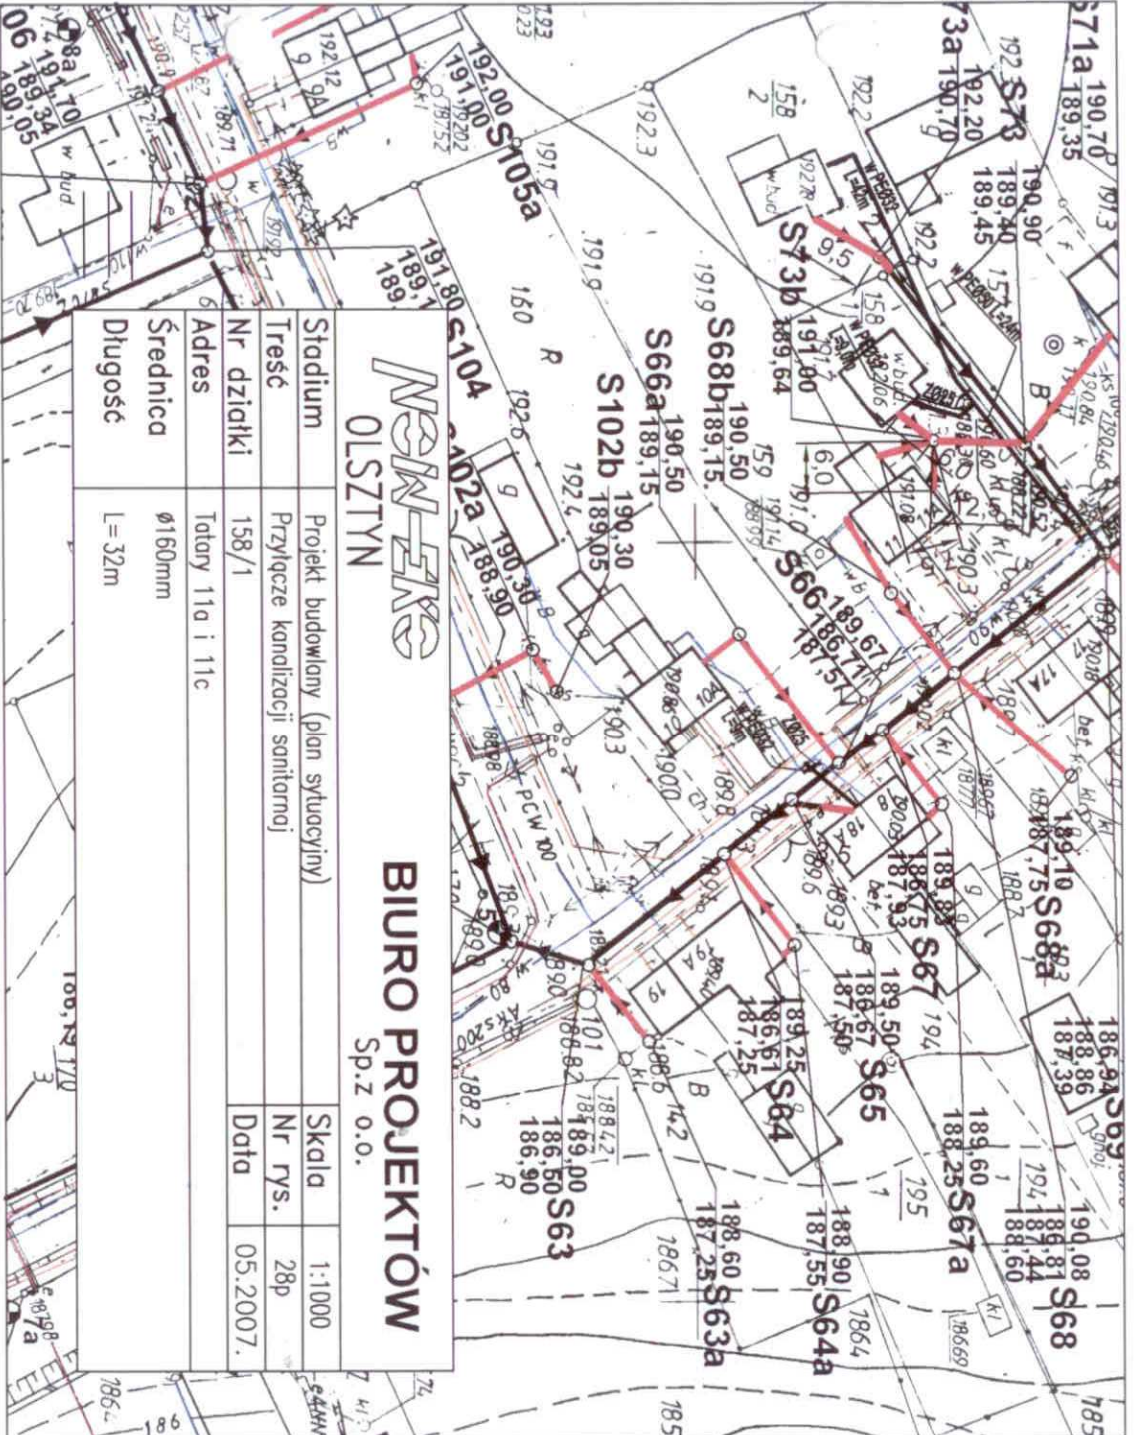



MM-EKS
OLSZTYN

BIURO PROJEKTÓW

Sp.z o.o.

Stadium	Projekt budowlany (plan sytuacyjny)	Skala	1:1000
Treść	Przyłącze kanalizacji sanitarnej	Nr rys.	28p
Nr działki	158/1	Data	05.2007.
Adres	Tatory 11a i 11c		
Średnica	Ø160mm		
Długość	L=32m		

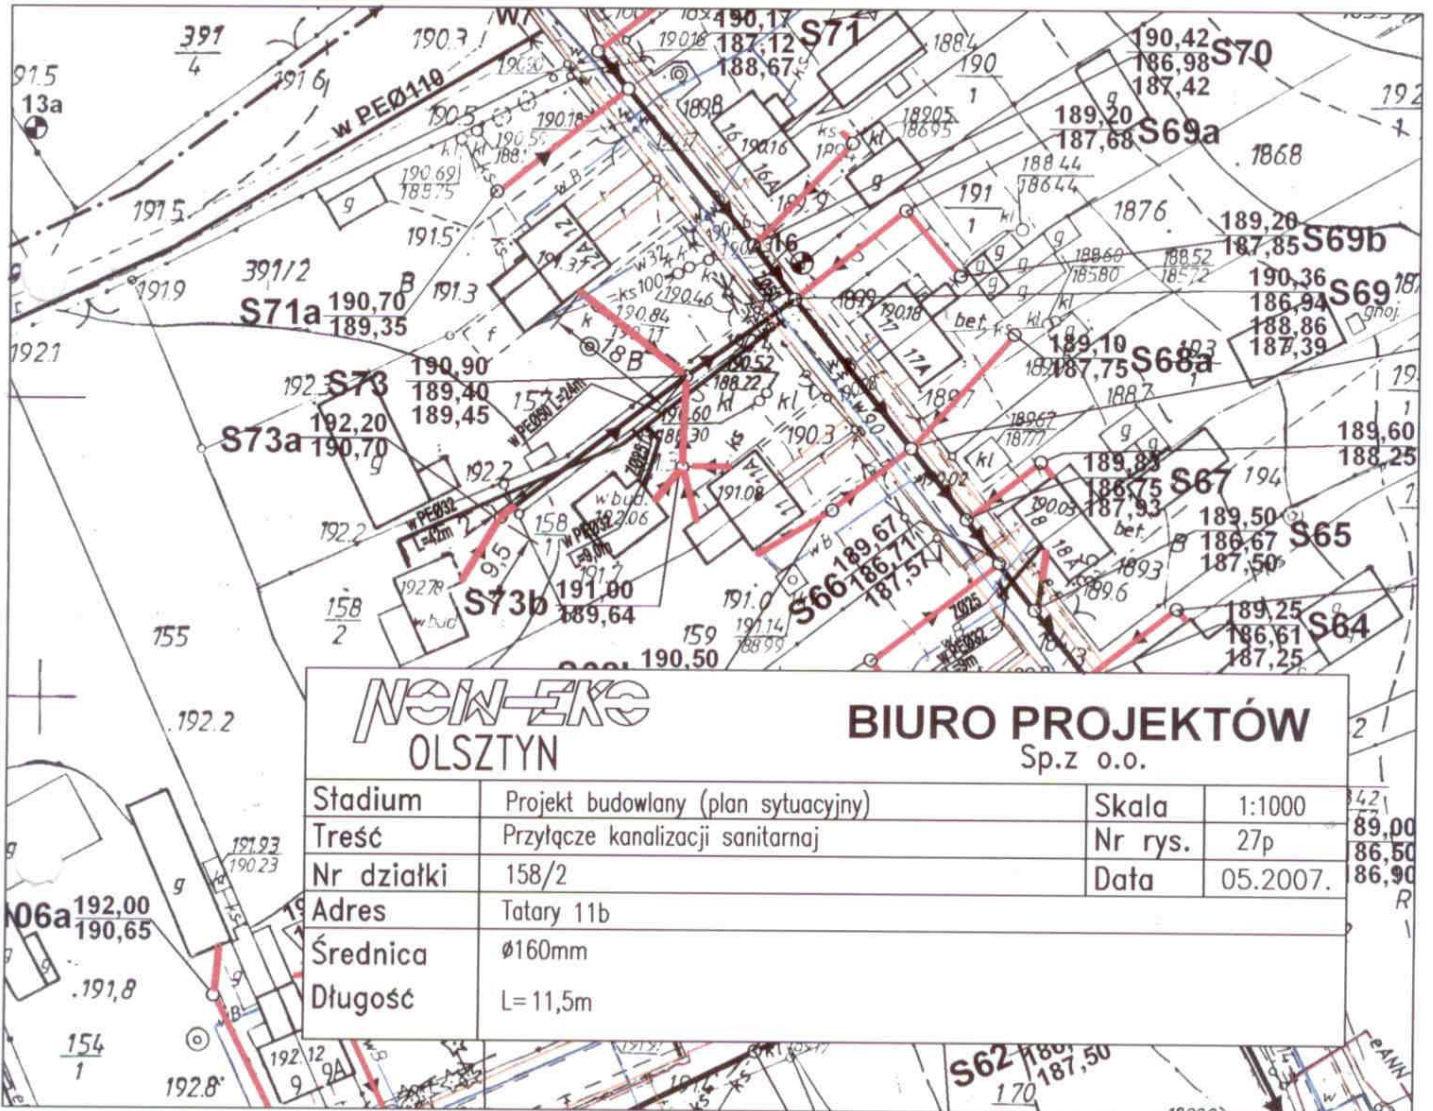


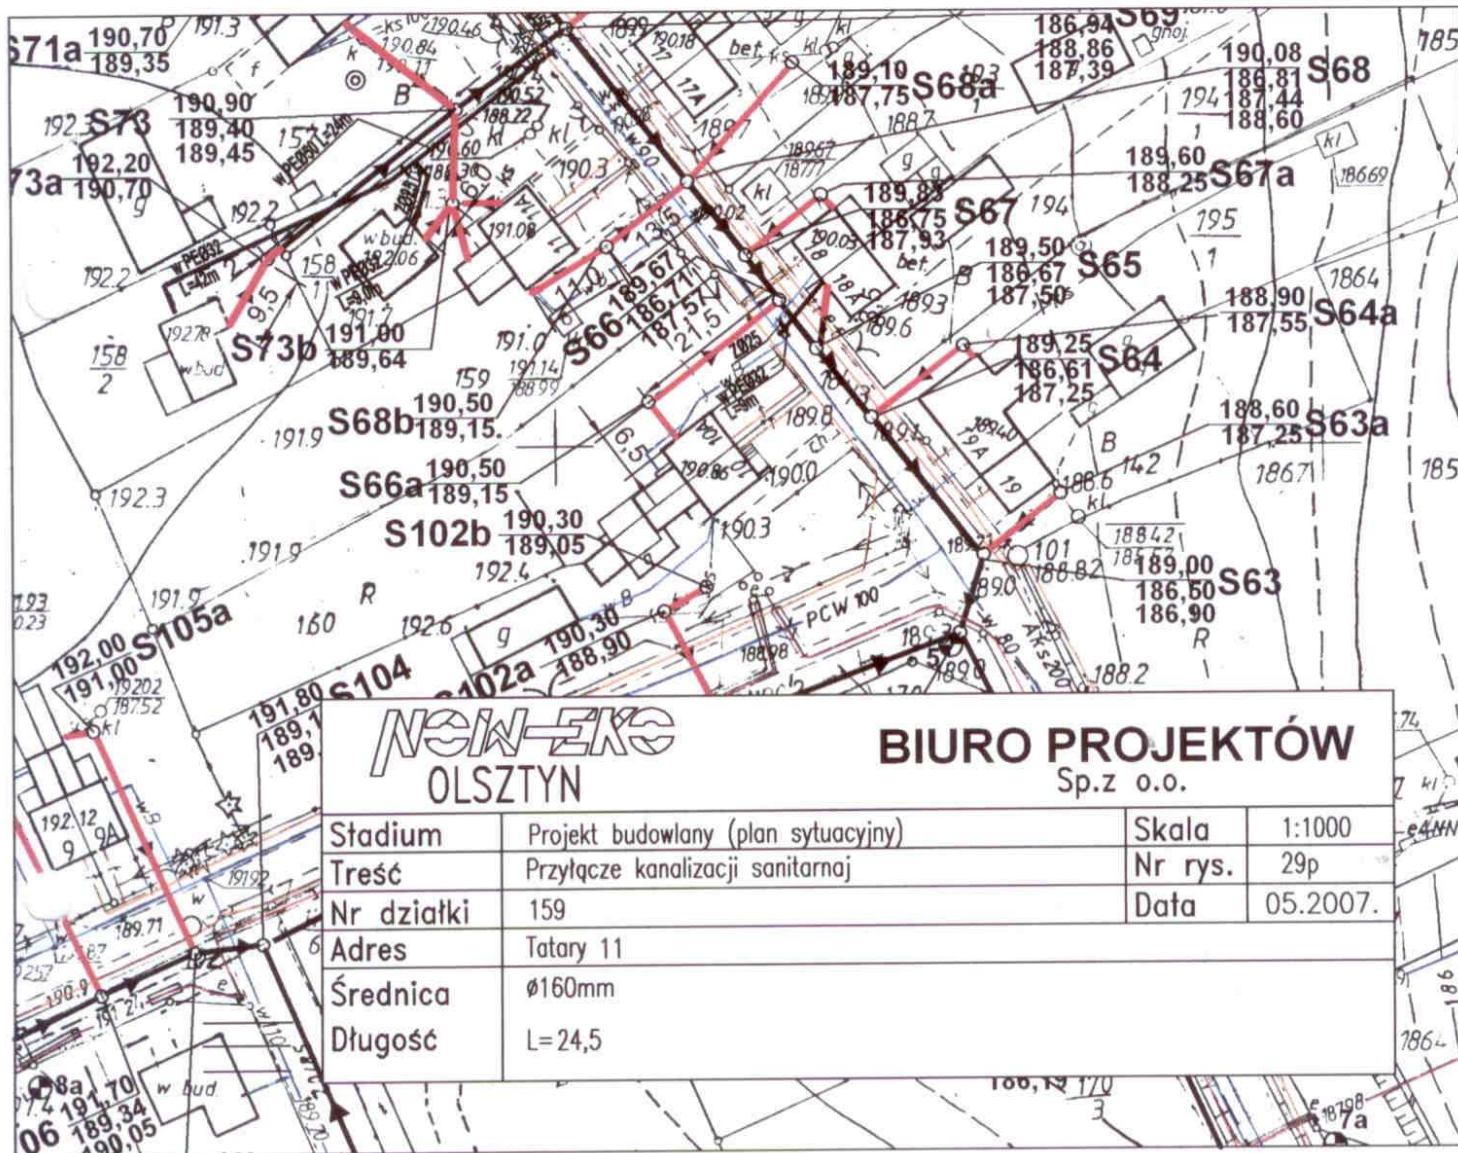


NEW-EXE
OLSZTYN

BIURO PROJEKTÓW
Sp.z o.o.

Stadium	Projekt budowlany (plan sytuacyjny)	Skala	1:1000
Treść	Przyłącze kanalizacji sanitarnej	Nr rys.	29p
Nr działki	159	Data	05.2007.
Adres	Tatary 11		
Średnica	ø160mm		
Długość	L=24,5		

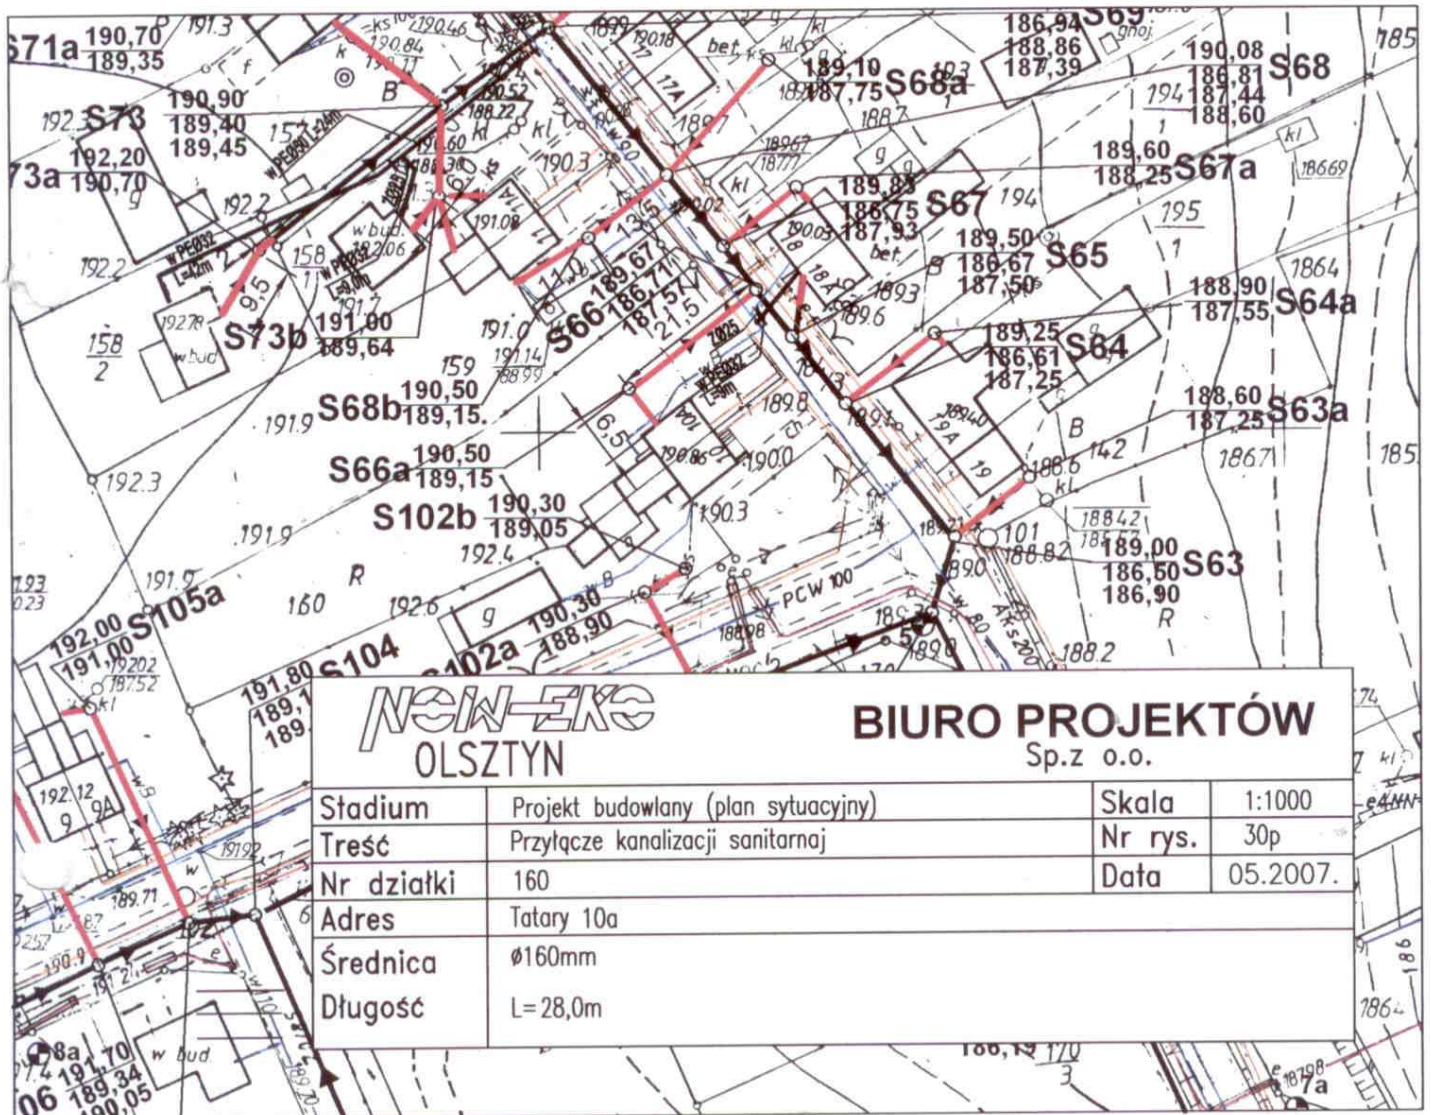

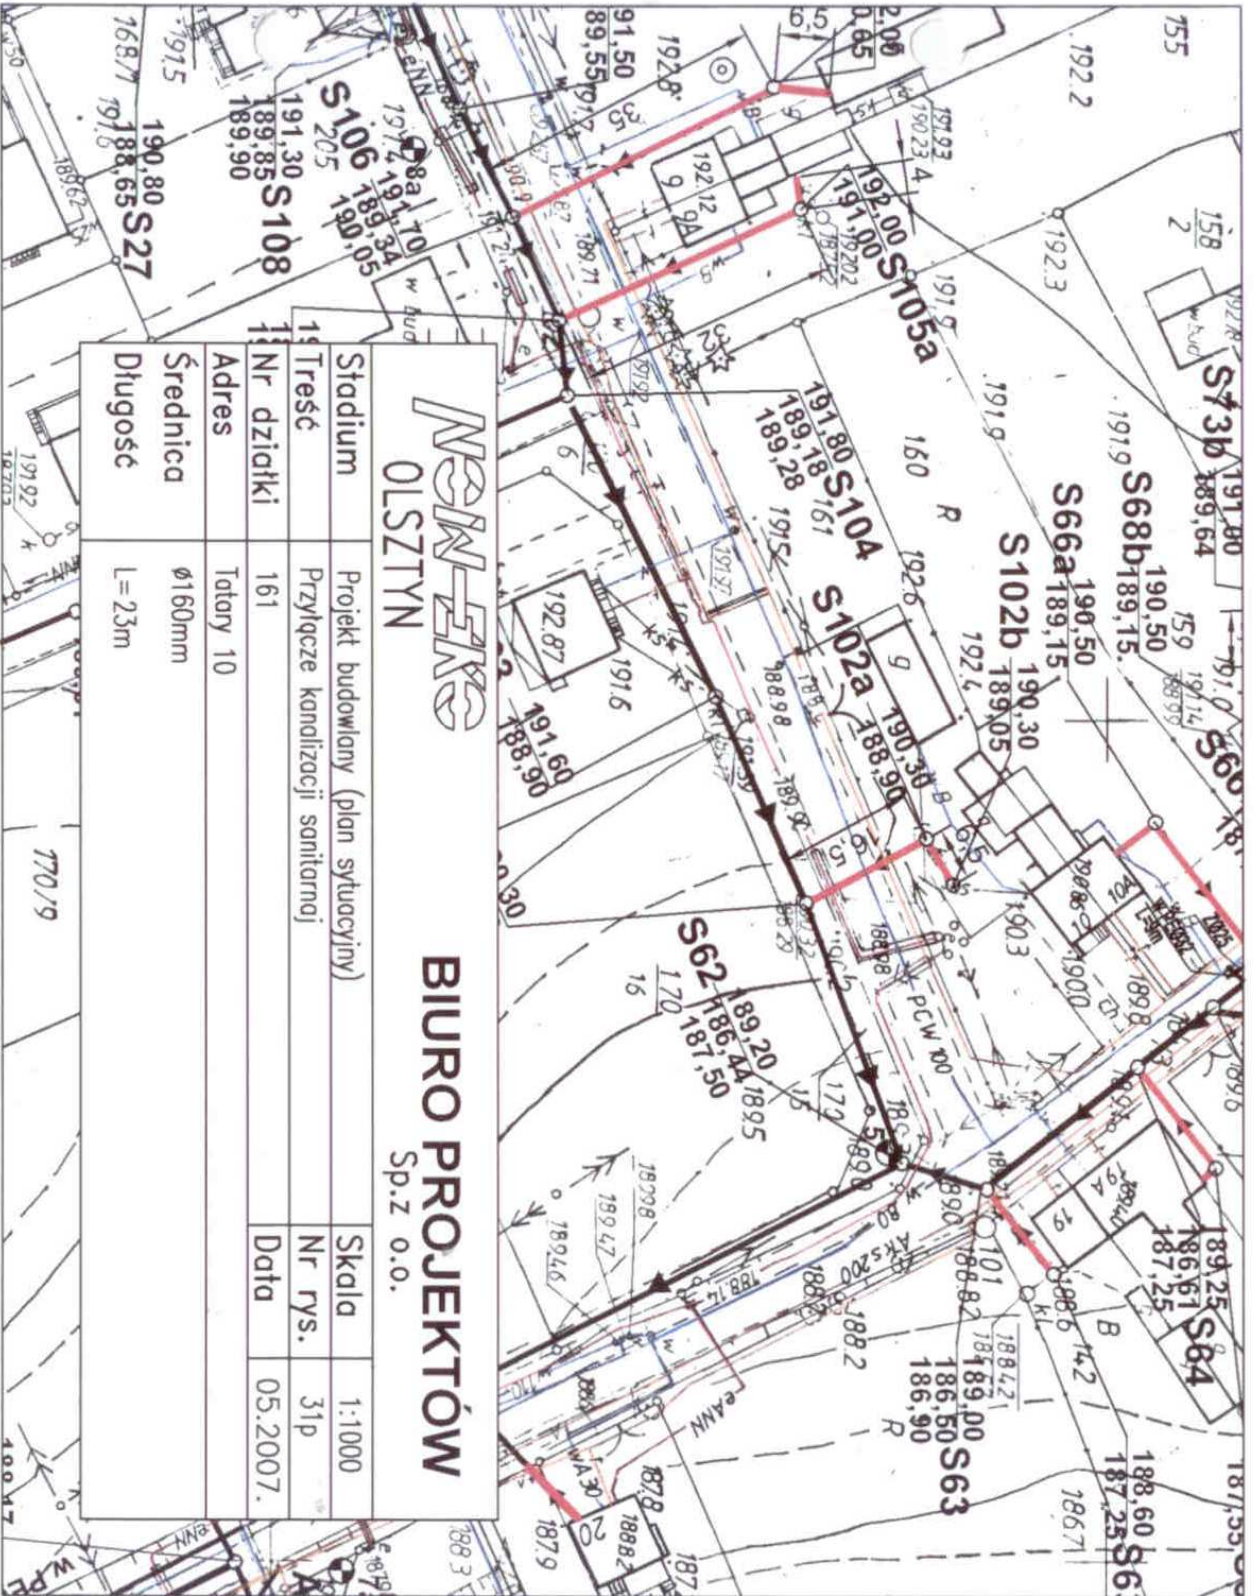



Wskazy
OLSTYN

BIURO PROJEKTÓW
Sp.z o.o.

Stadium	Projekt budowlany (plan sytuacyjny)	Skala	1:1000
Treść	Przyłącze kanalizacji sanitarnej	Nr rys.	31p
Nr działki	161	Data	05.2007.
Adres	Tatary 10		
Średnica	ø160mm		
Długość	L=23m		

770/19

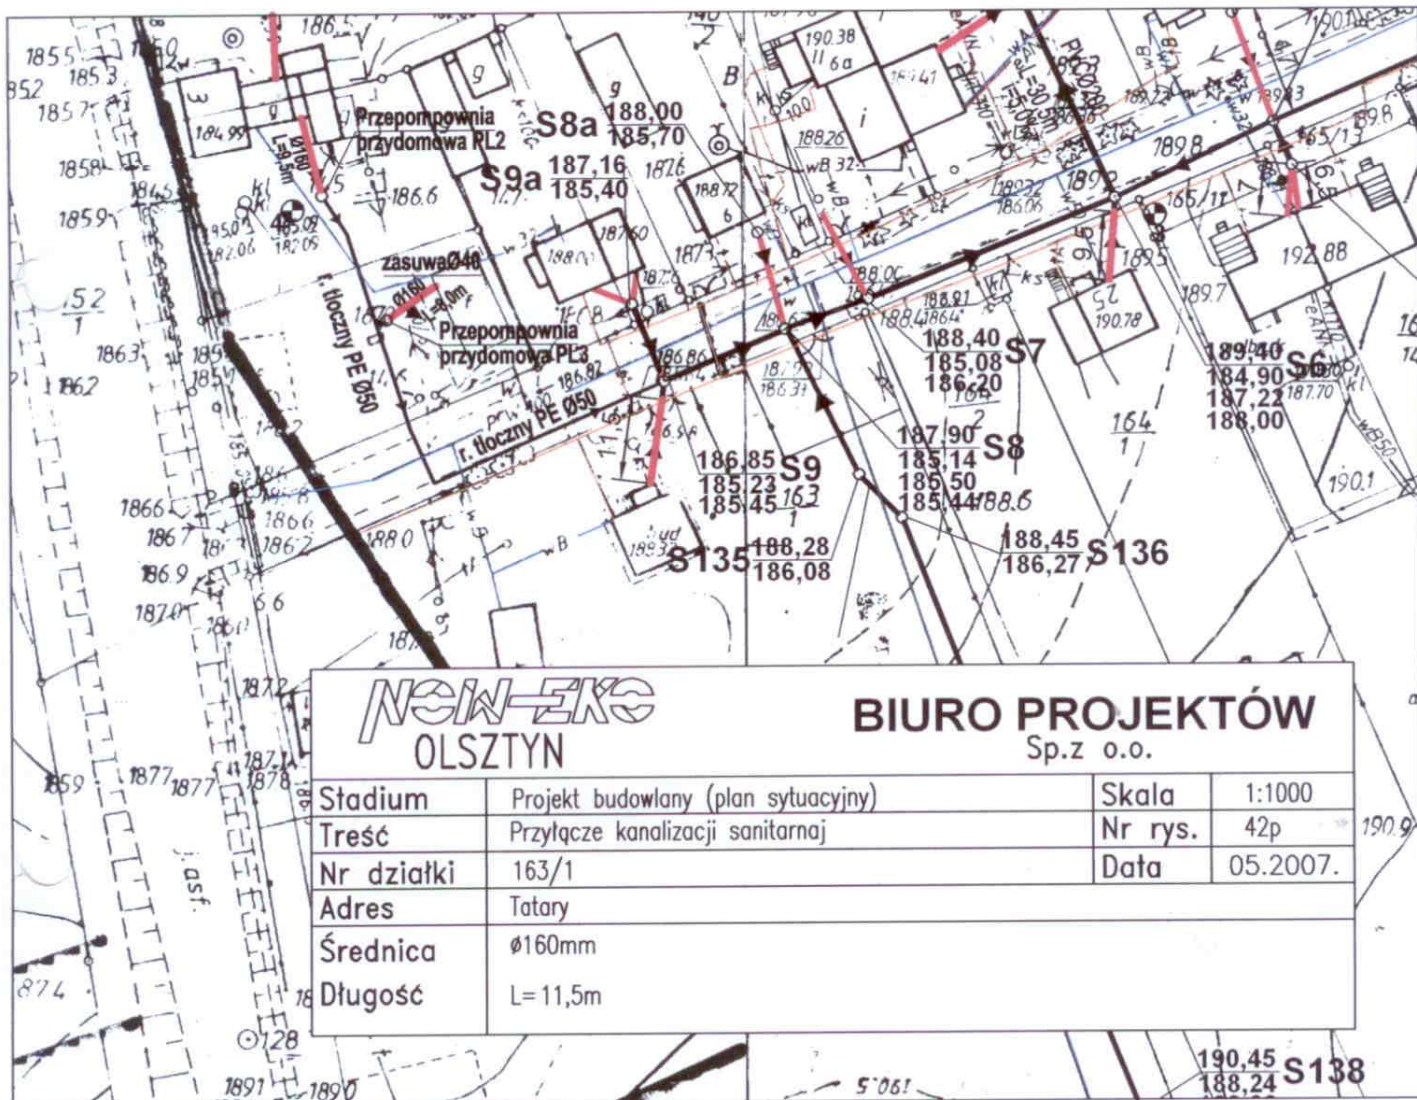


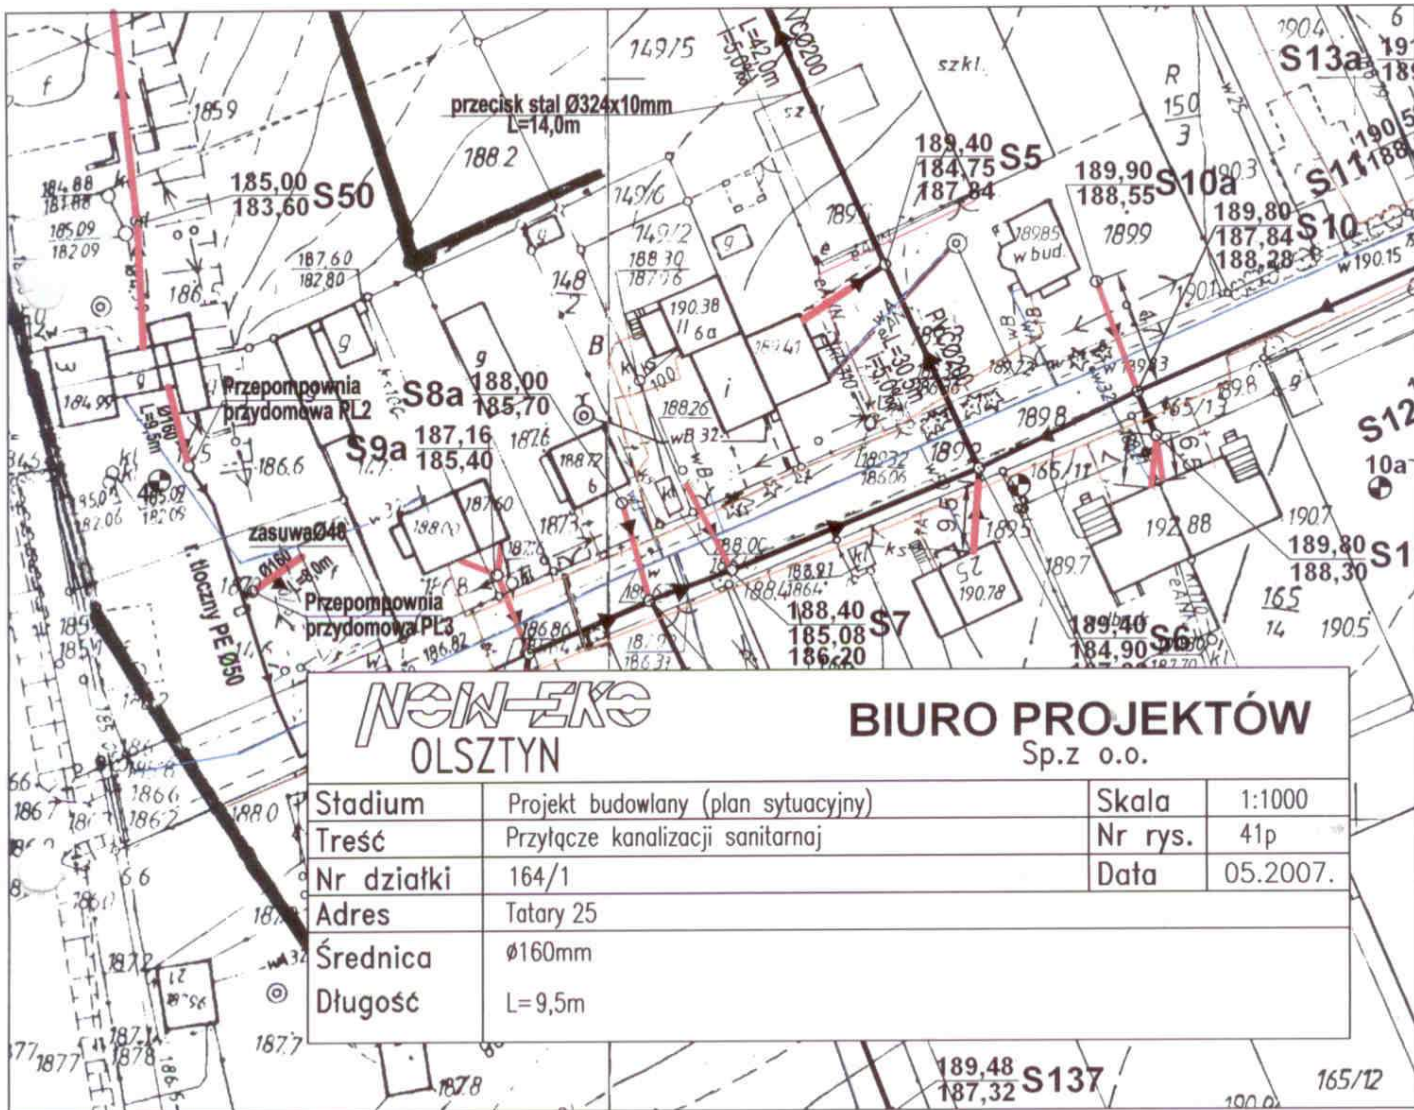

NEW-ERS
OLSZTYN

BIURO PROJEKTÓW
Sp.z o.o.


Stadium	Projekt budowlany (plan sytuacyjny)	Skala	1:1000
Treść	Przyłącze kanalizacji sanitarnej	Nr rys.	41p
Nr działki	164/1	Data	05.2007.
Adres	Tatary 25		
Średnica	Ø160mm		
Długość	L=9,5m		

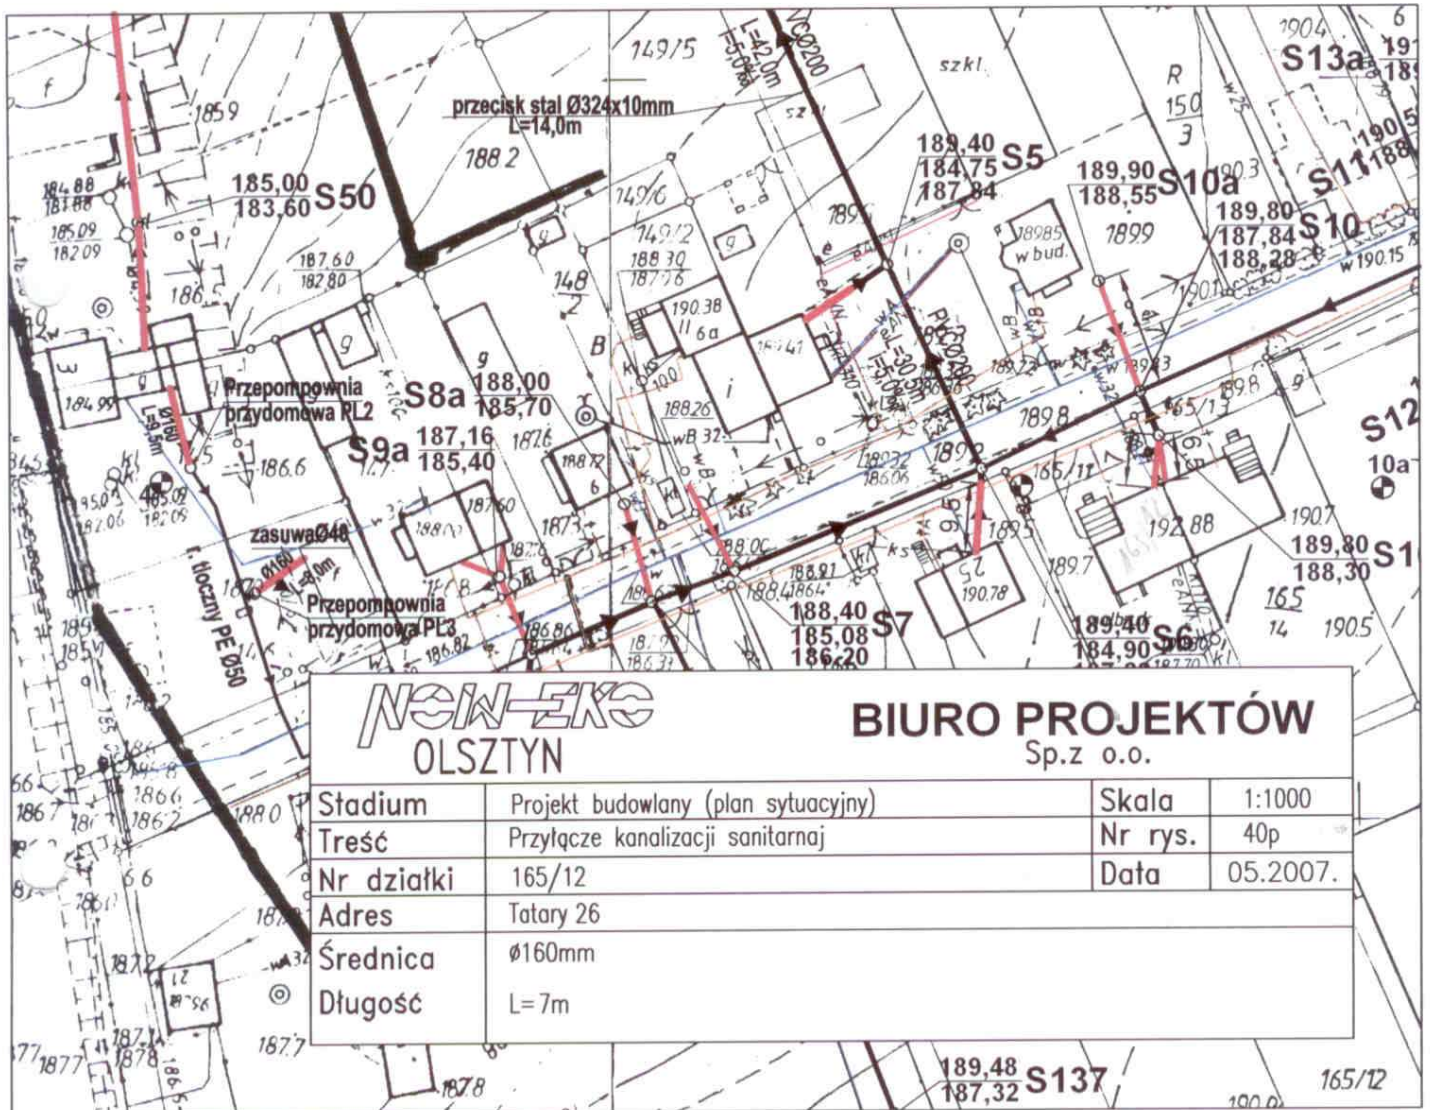

NEW-ERS
OLSZTYN

BIURO PROJEKTÓW
Sp.z o.o.

Stadium	Projekt budowlany (plan sytuacyjny)	Skala	1:1000
Treść	Przyłącze kanalizacji sanitarnej	Nr rys.	40p
Nr działki	165/12	Data	05.2007.
Adres	Tatary 26		
Średnica	Ø160mm		
Długość	L=7m		

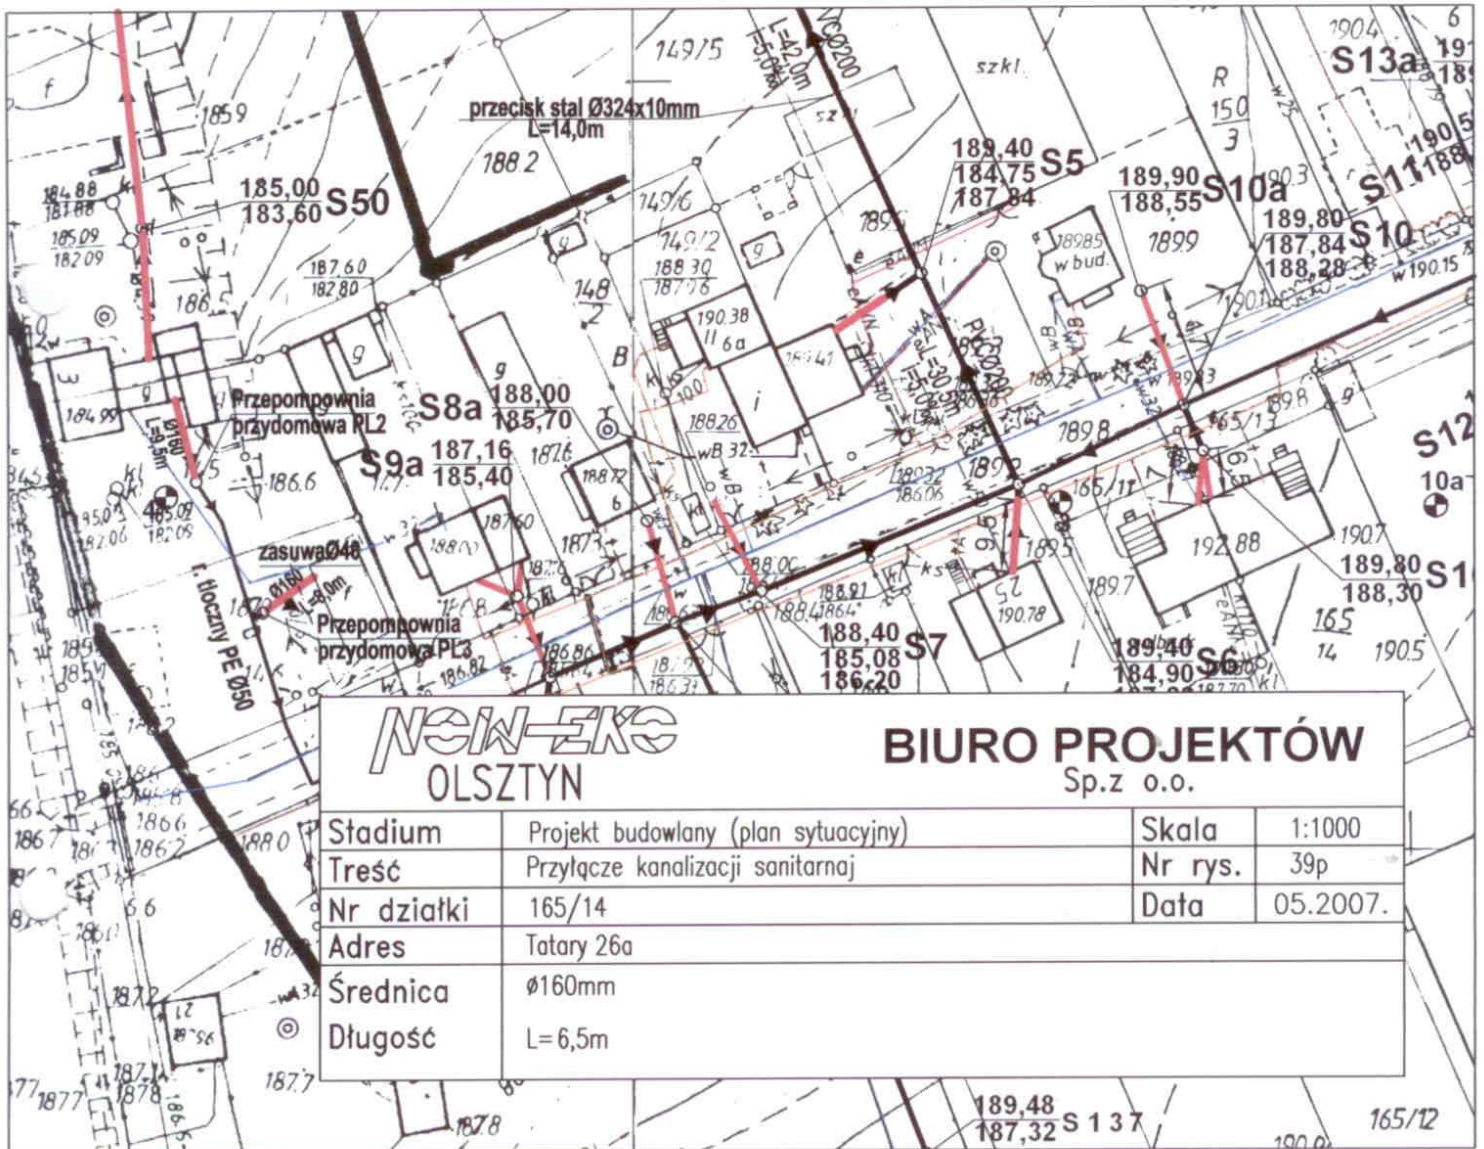


NEW-EX
OLSZTYN


BIURO PROJEKTÓW
Sp.z o.o.

Stadium	Projekt budowlany (plan sytuacyjny)	Skala	1:1000
Treść	Przyłcze kanalizacji sanitarnej	Nr rys.	39p
Nr działki	165/14	Data	05.2007.
Adres	Totary 26a		
Średnica	Ø160mm		
Długość	L=6,5m		

189,48
187,32 S 137

165/12

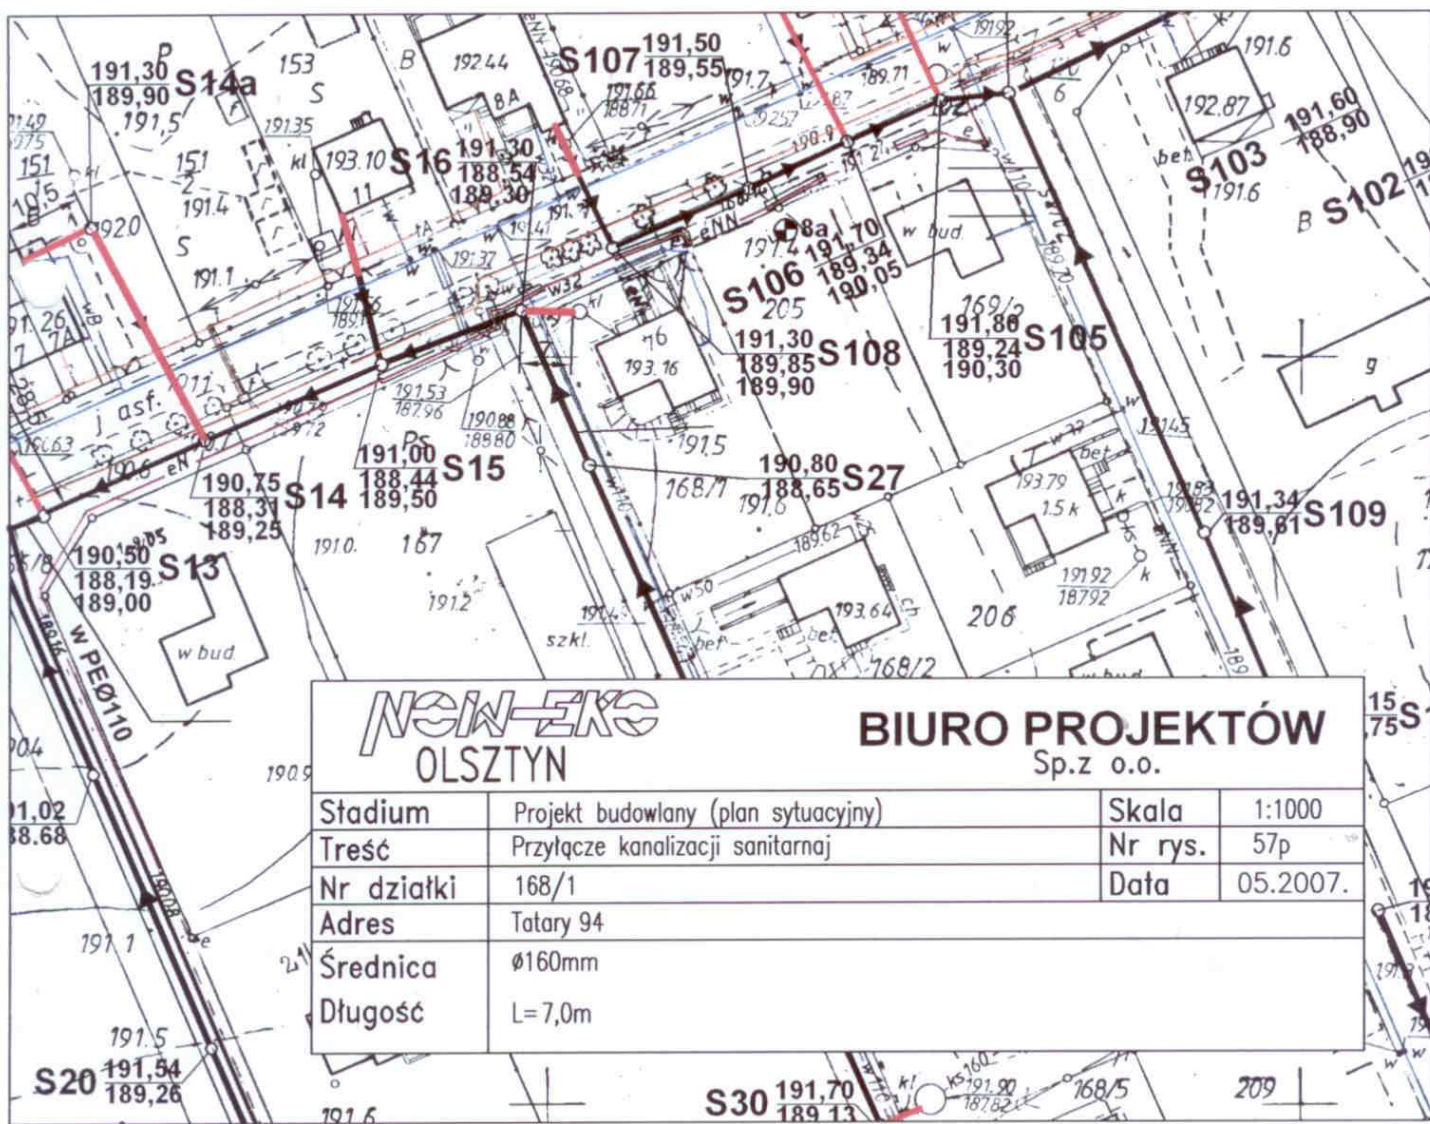




OLSZTYN


BIURO PROJEKTÓW
Sp.z o.o.

Stadium	Projekt budowlany (plan sytuacyjny)	Skala	1:1000
Treść	Przyłącze kanalizacji sanitarnej	Nr rys.	57p
Nr działki	168/1	Data	05.2007.
Adres	Tatary 94		
Średnica	Ø160mm		
Długość	L=7,0m		


S30 191,70
189,13

209

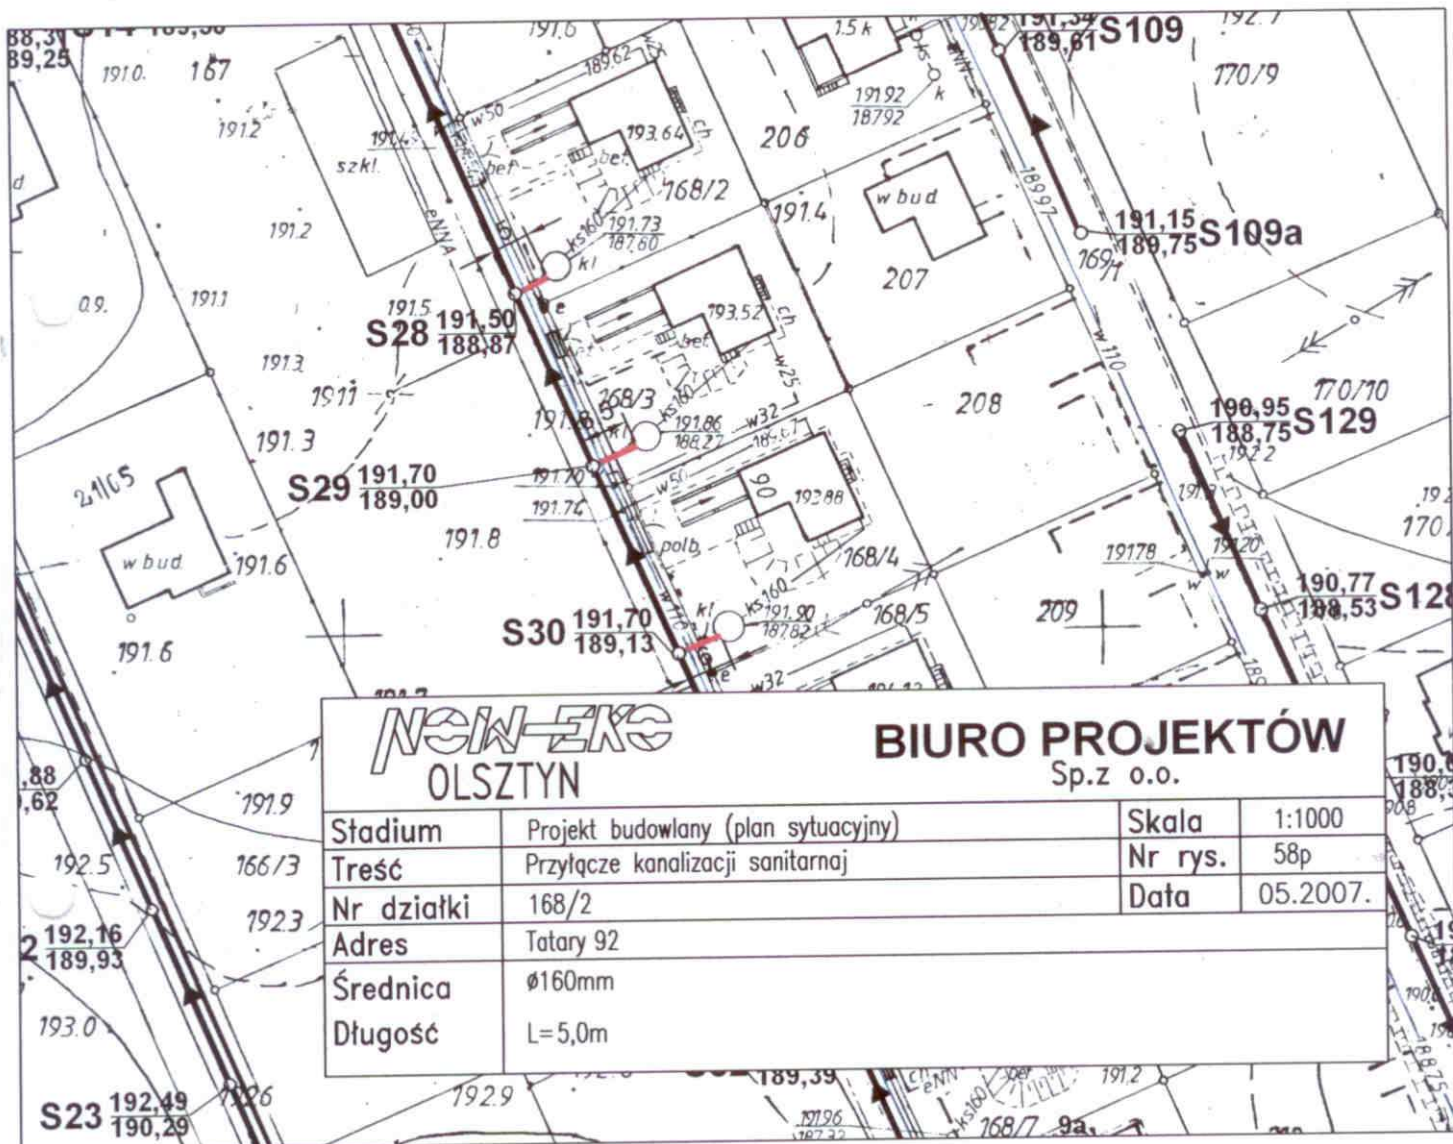

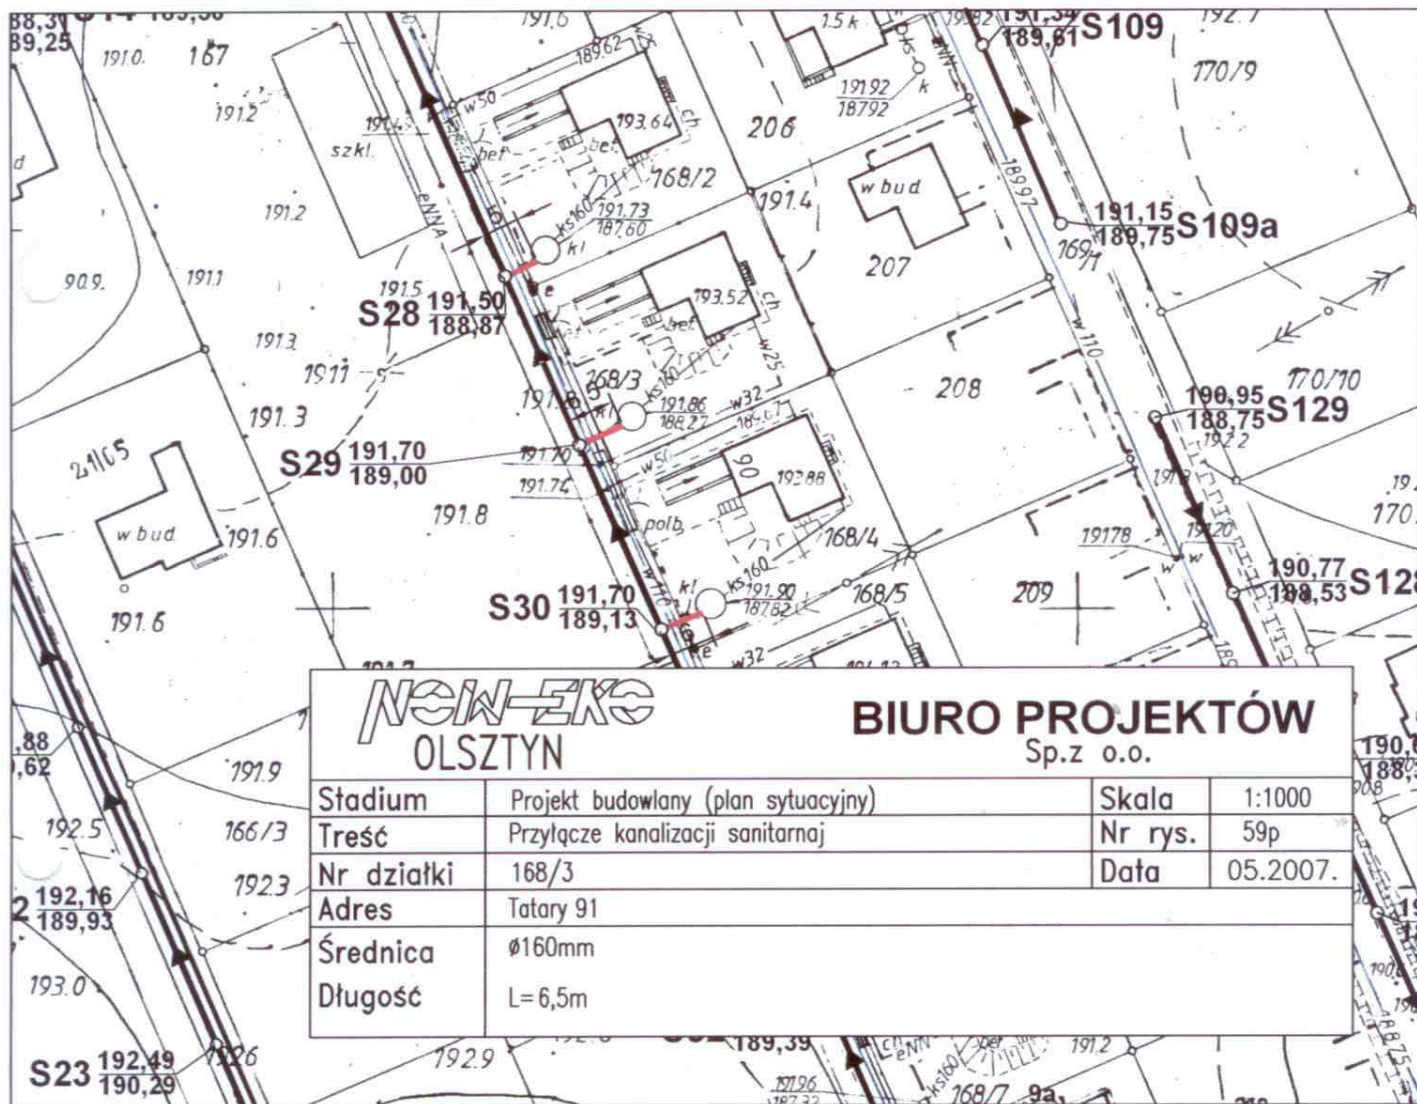


NEW-EXS		BIURO PROJEKTÓW	
OLSZTYN		Sp.z o.o.	
Stadium	Projekt budowlany (plan sytuacyjny)	Skala	1:1000
Treść	Przyłącze kanalizacji sanitarnej	Nr rys.	59p
Nr działki	168/3	Data	05.2007.
Adres	Tatary 91		
Średnica	Ø160mm		
Długość	L=6,5m		

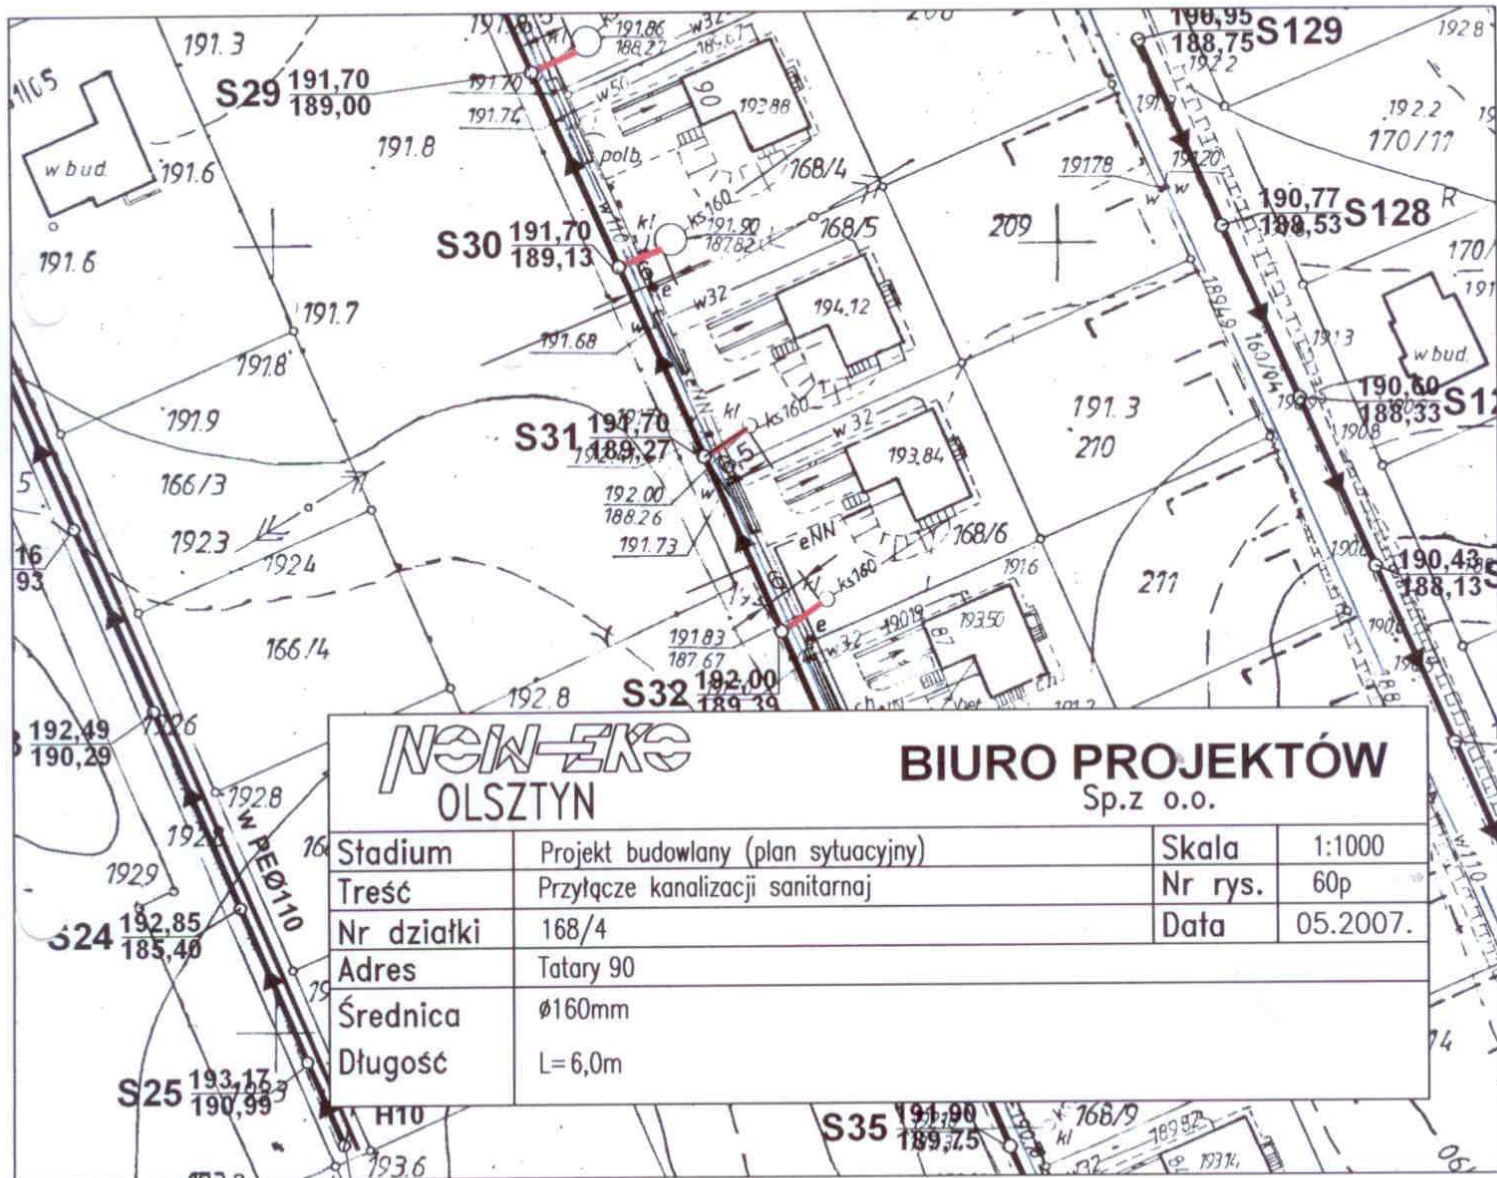

NEW-EXE
OLSZTYN

BIURO PROJEKTÓW
Sp.z o.o.


Stadium	Projekt budowlany (plan sytuacyjny)	Skala	1:1000
Treść	Przyłącze kanalizacji sanitarnej	Nr rys.	60p
Nr działki	168/4	Data	05.2007.
Adres	Tatary 90		
Średnica	Ø160mm		
Długość	L=6,0m		

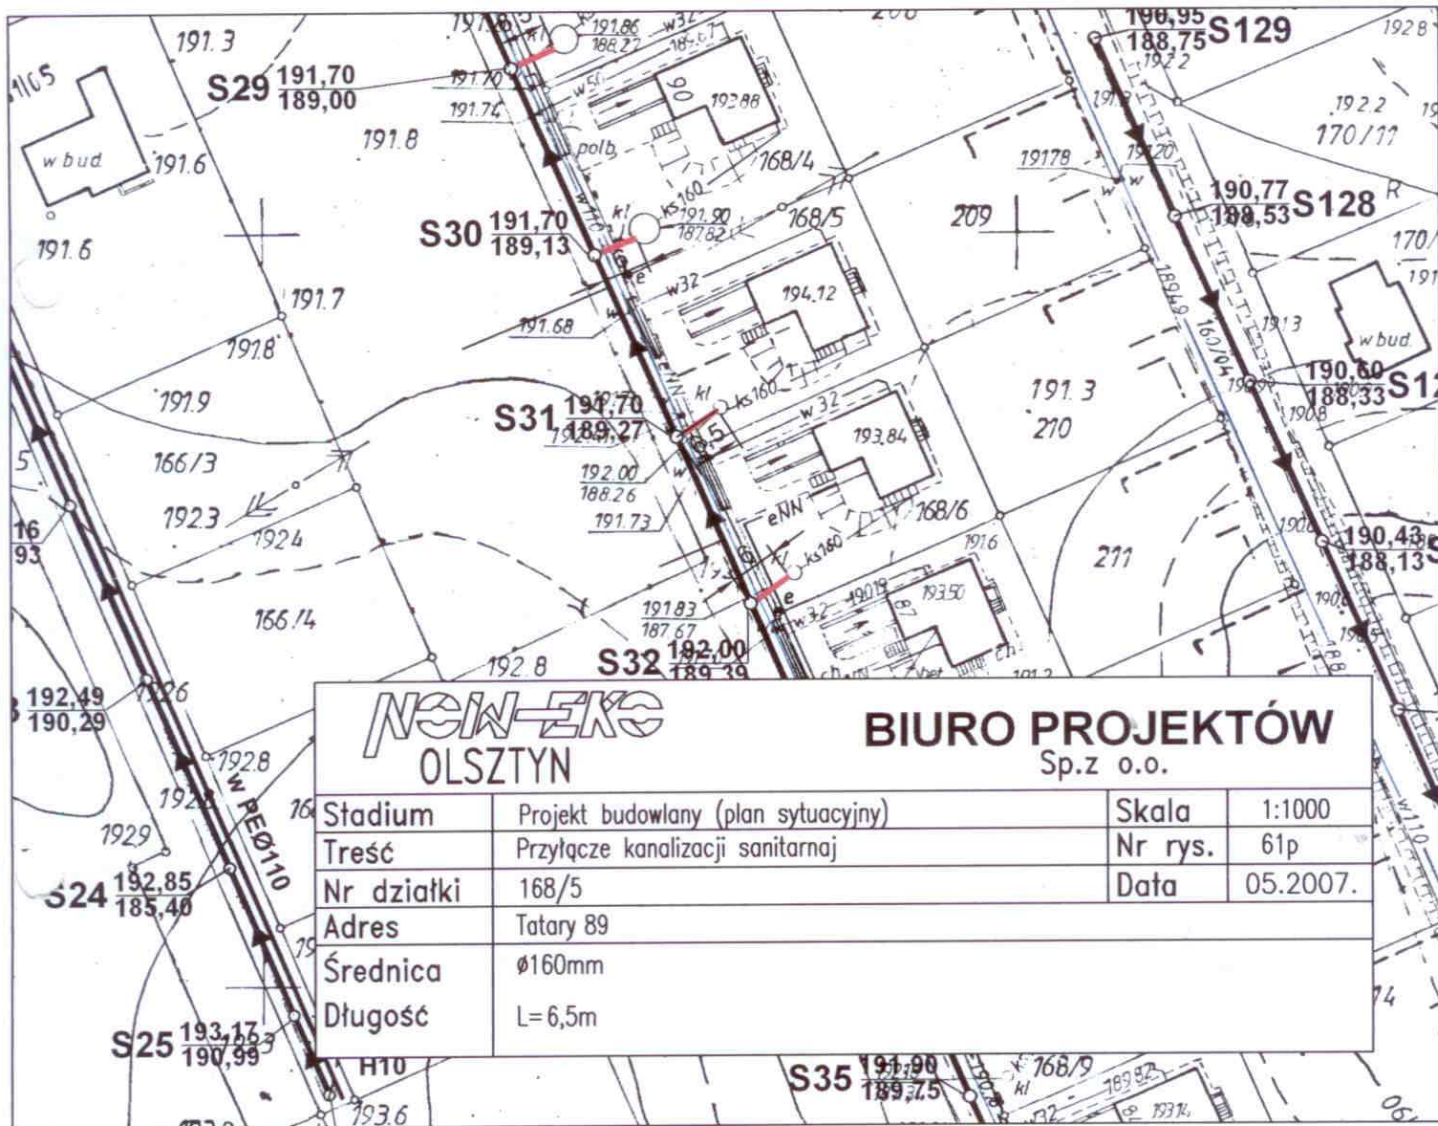


NEW-EKS
OLSZTYN

BIURO PROJEKTÓW
Sp.z o.o.

Stadium	Projekt budowlany (plan sytuacyjny)	Skala	1:1000
Treść	Przyłącze kanalizacji sanitarnej	Nr rys.	61p
Nr działki	168/5	Data	05.2007.
Adres	Totary 89		
Średnica	Ø160mm		
Długość	L=6,5m		

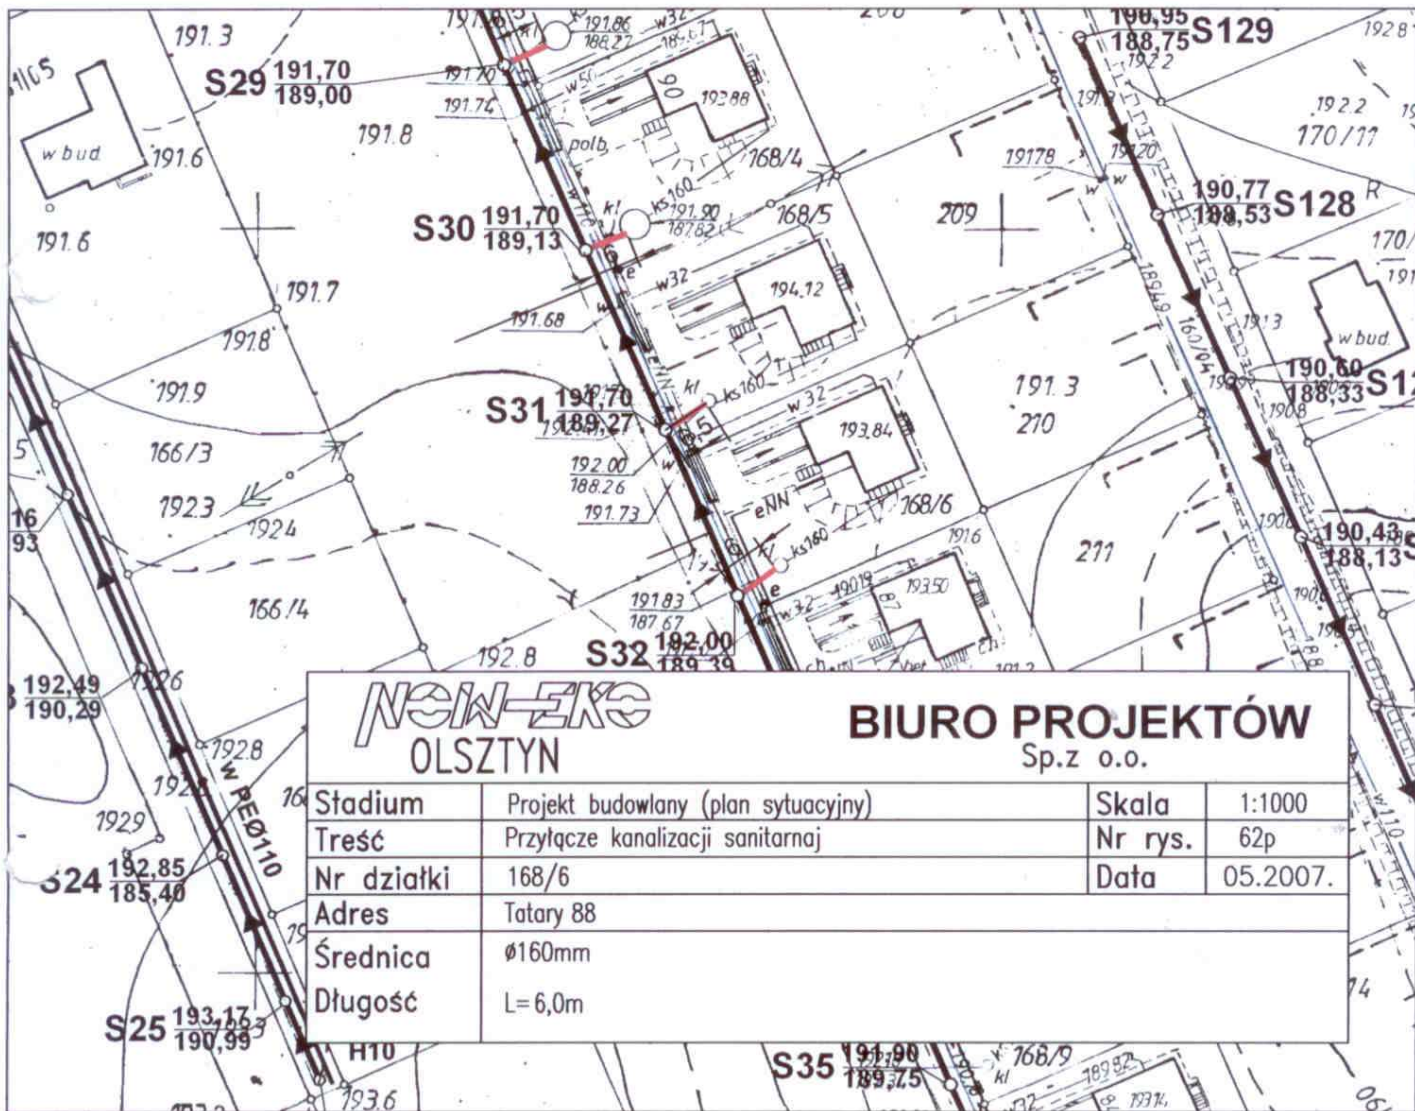

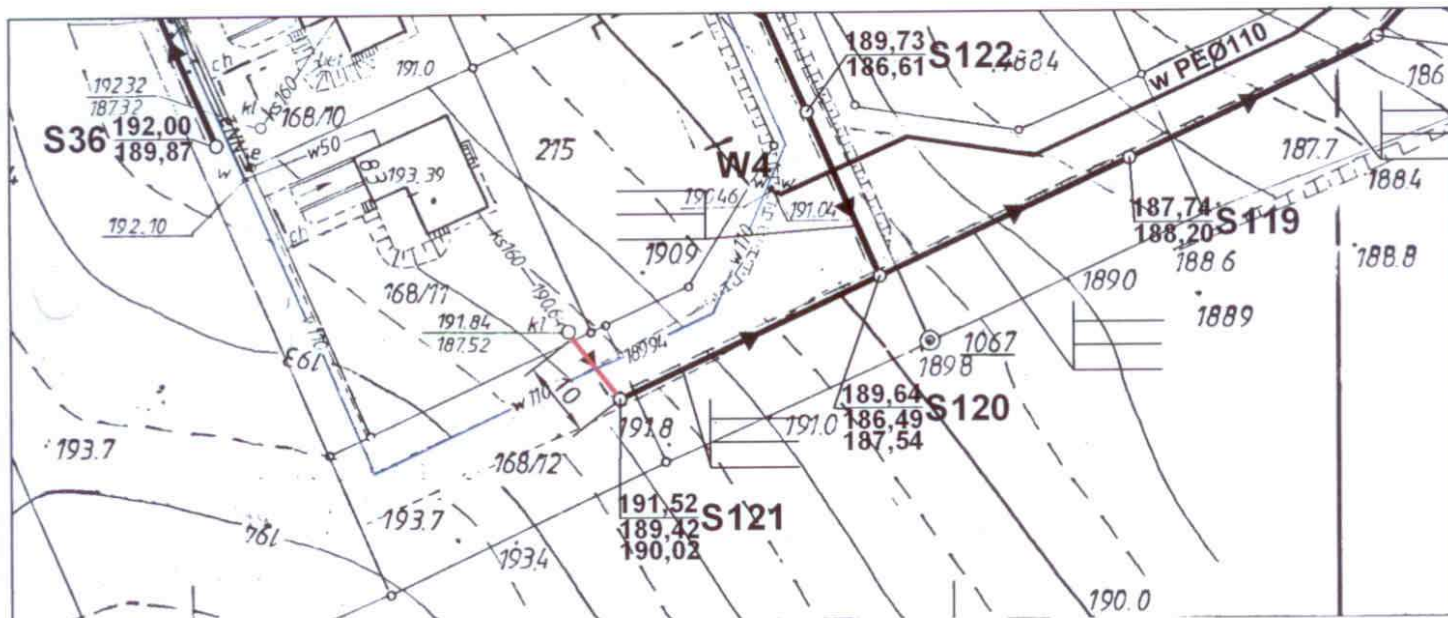


NOW-ERK
OLSZTYN

BIURO PROJEKTÓW
Sp.z o.o.

Stadium	Projekt budowlany (plan sytuacyjny)	Skala	1:1000
Treść	Przyłącze kanalizacji sanitarnej	Nr rys.	56p
Nr działki	168/11	Data	05.2007.
Adres	Tatary 83		
Średnica	Ø160mm		
Długość	L= 10,0m		


NBM-EKE		BIURO PROJEKTÓW	
OLSZTYN		Sp.z o.o.	
Stadium	Projekt budowlany (plan sytuacyjny)	Skala	1:1000
Treść	Przyłącze kanalizacji sanitarnej	Nr rys.	2p
Nr działki	185/1	Data	05.2007.
Adres	Tatary 13		
Średnica	∅160mm		
Długość	L=18m		

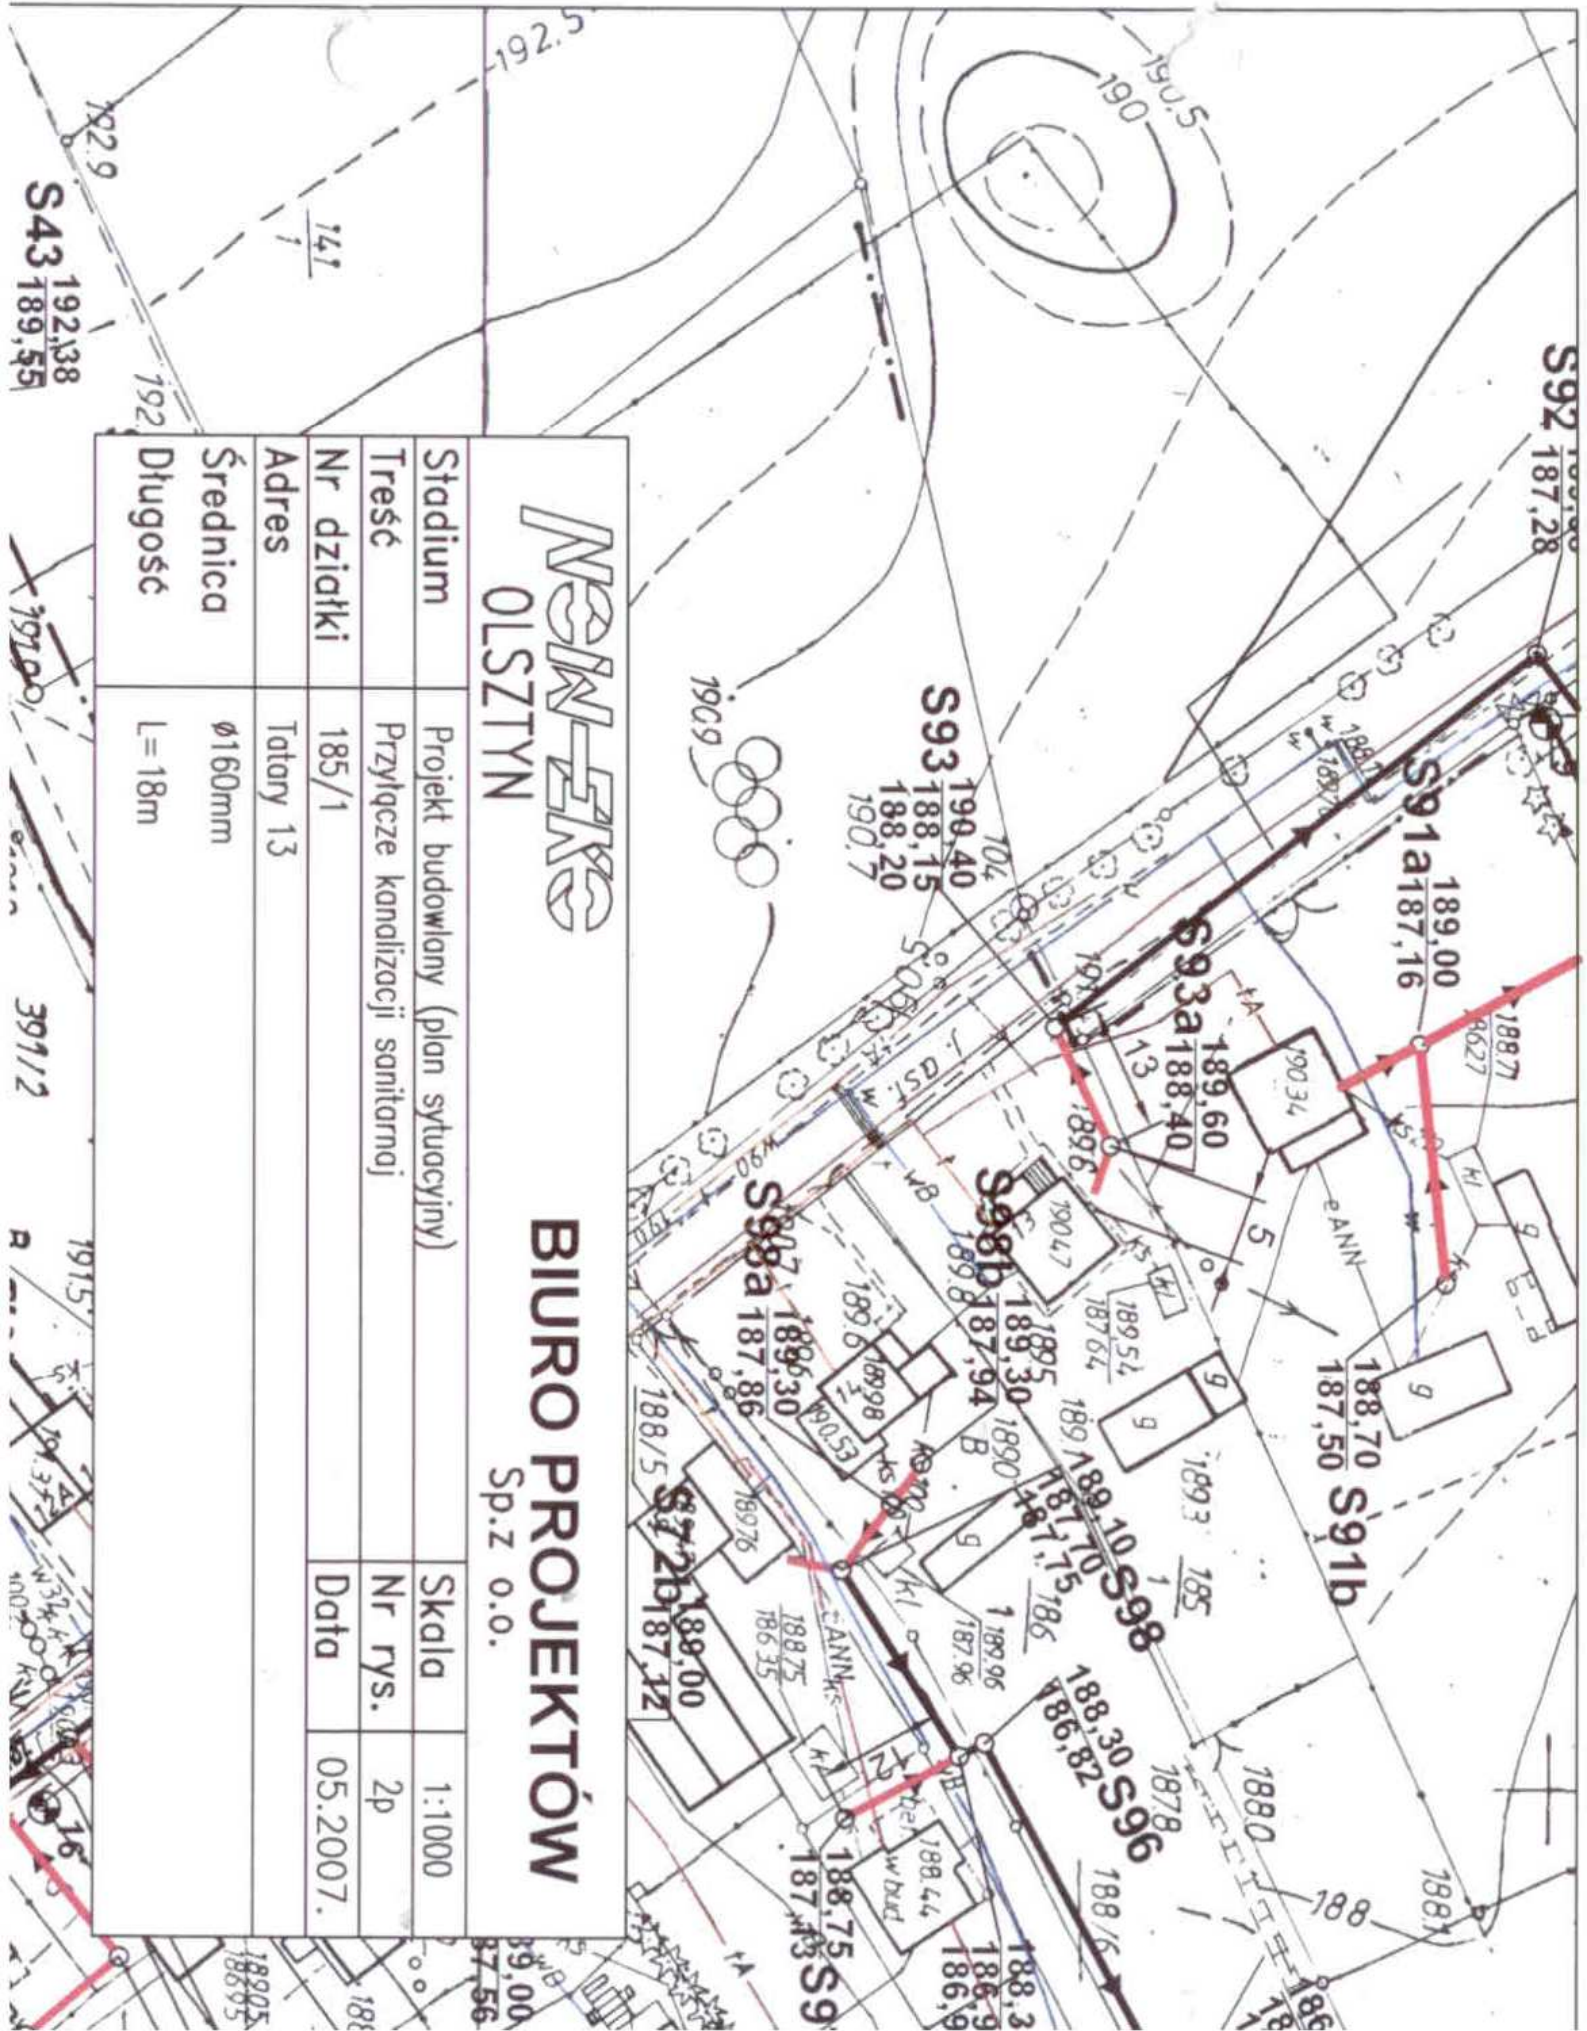

S43 192,38
189,55

39112

18905
18895

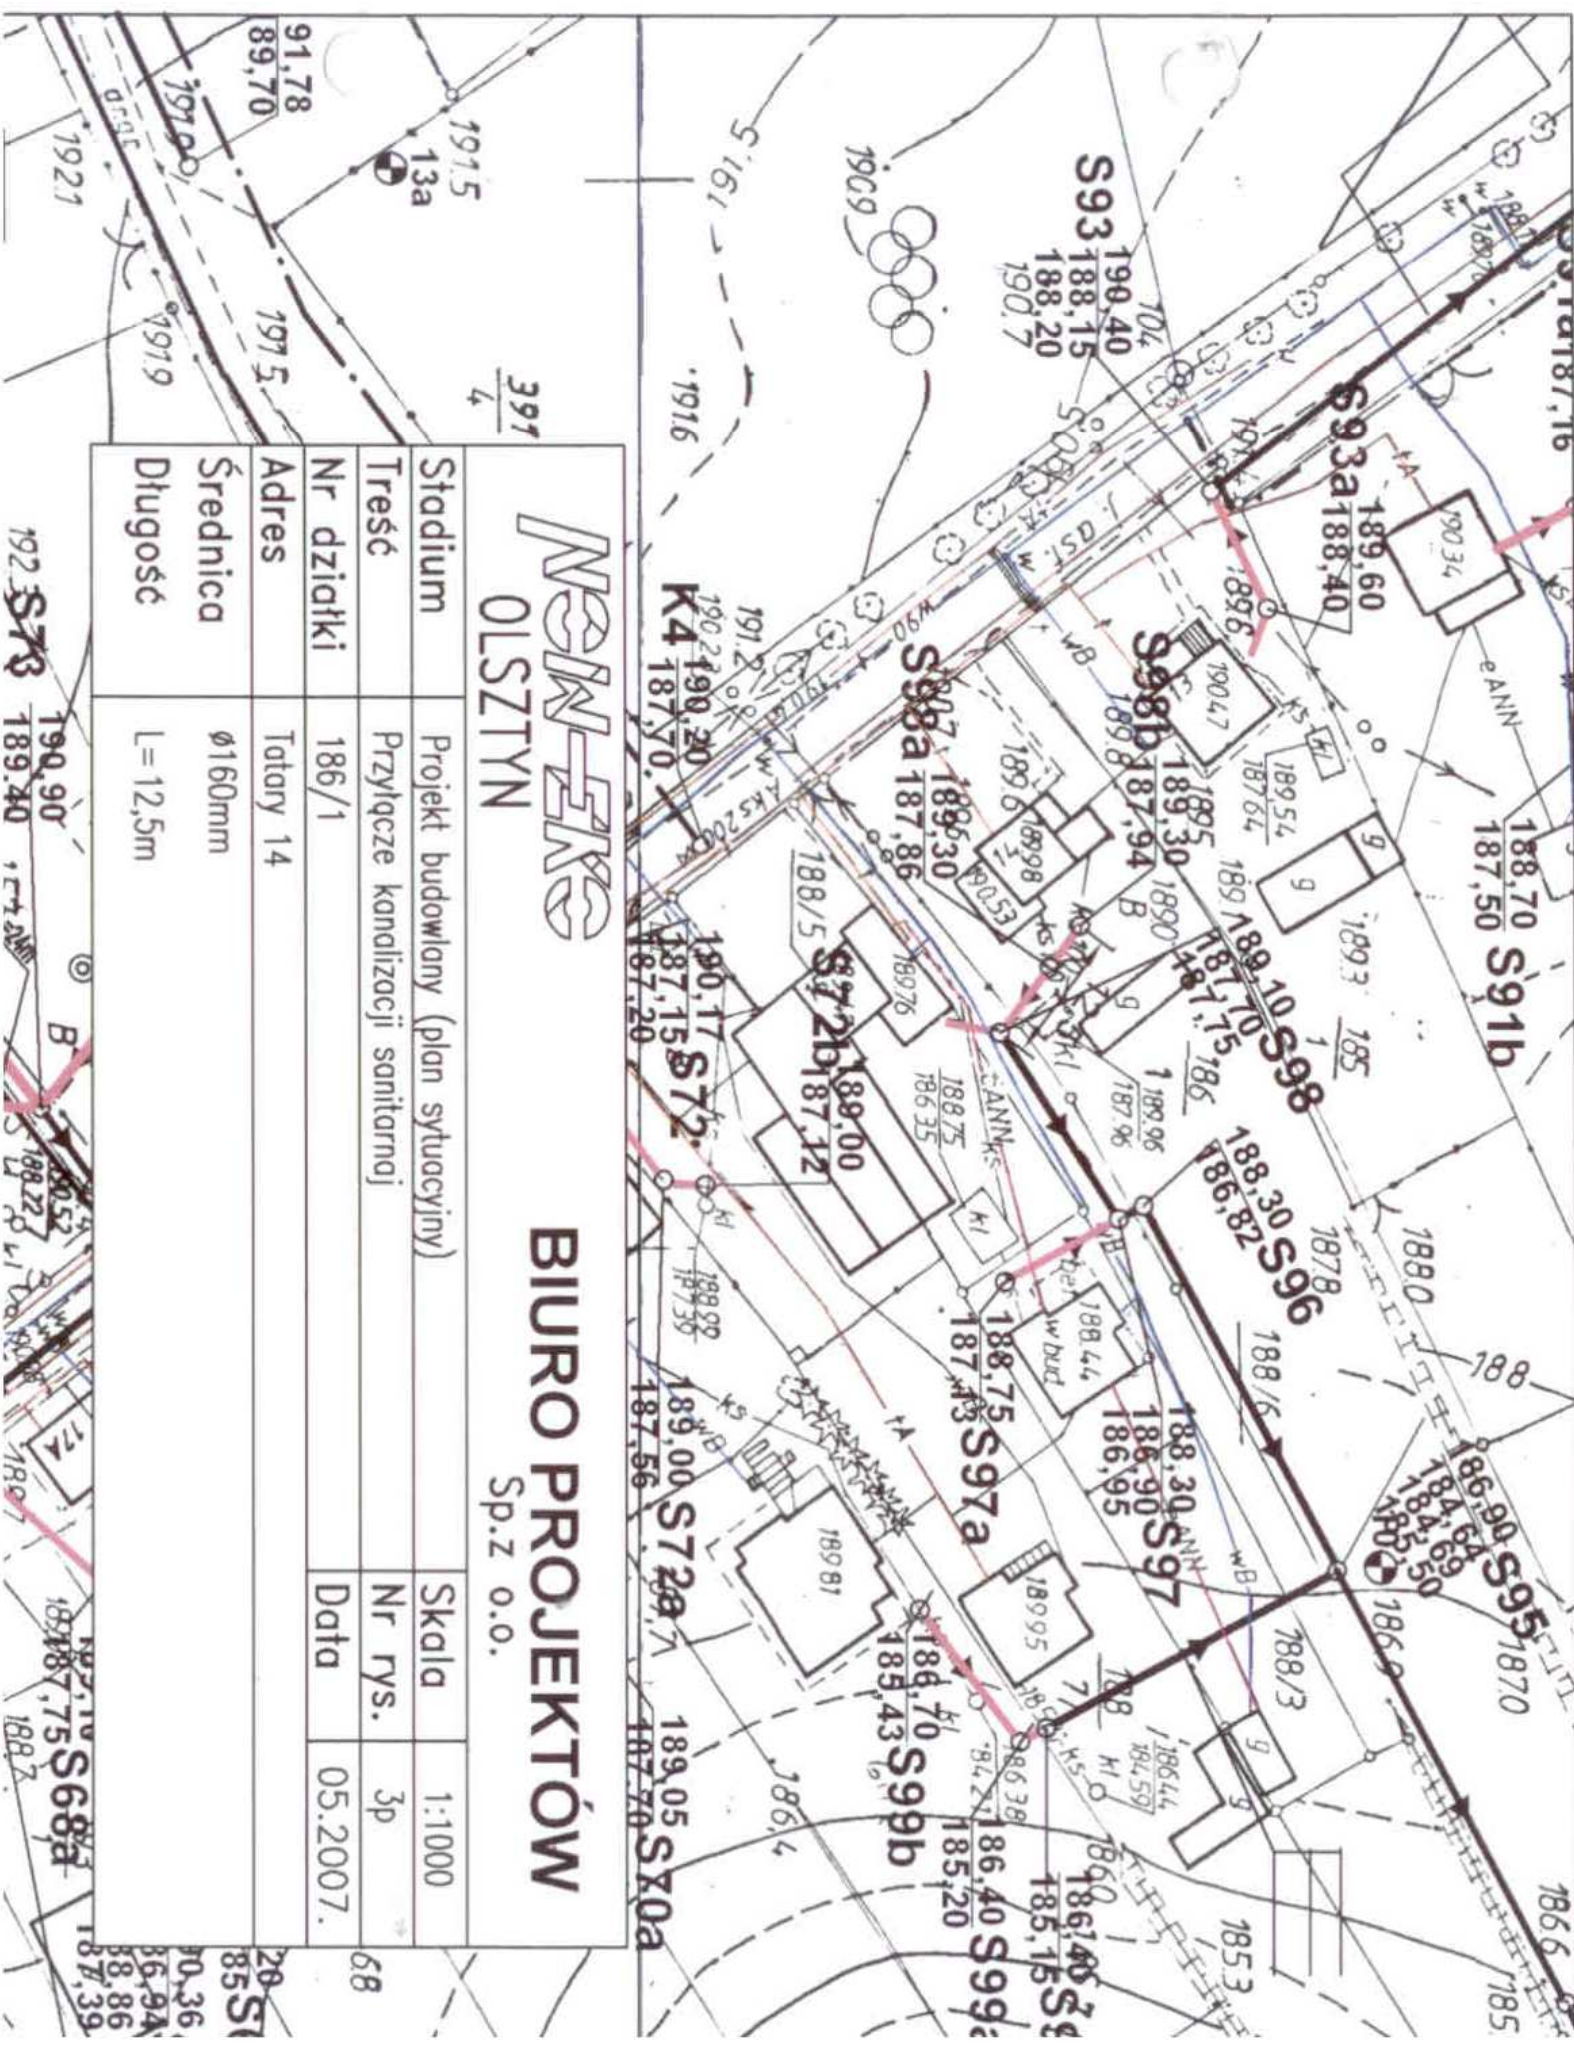

NSM-EKE
OLSZTYN


BIURO PROJEKTÓW
Sp. z o.o.

Stadium	Projekt budowlany (plan sytuacyjny)	Skala	1:1000
Treść	Przyłącze kanalizacji sanitarnej	Nr rys.	3p
Nr działki	186/1	Data	05.2007.
Adres	Totary 14		
Średnica	∅160mm		
Długość	L=12,5m		

192 **S73**
189.40

187.75 **S68a**

187.39

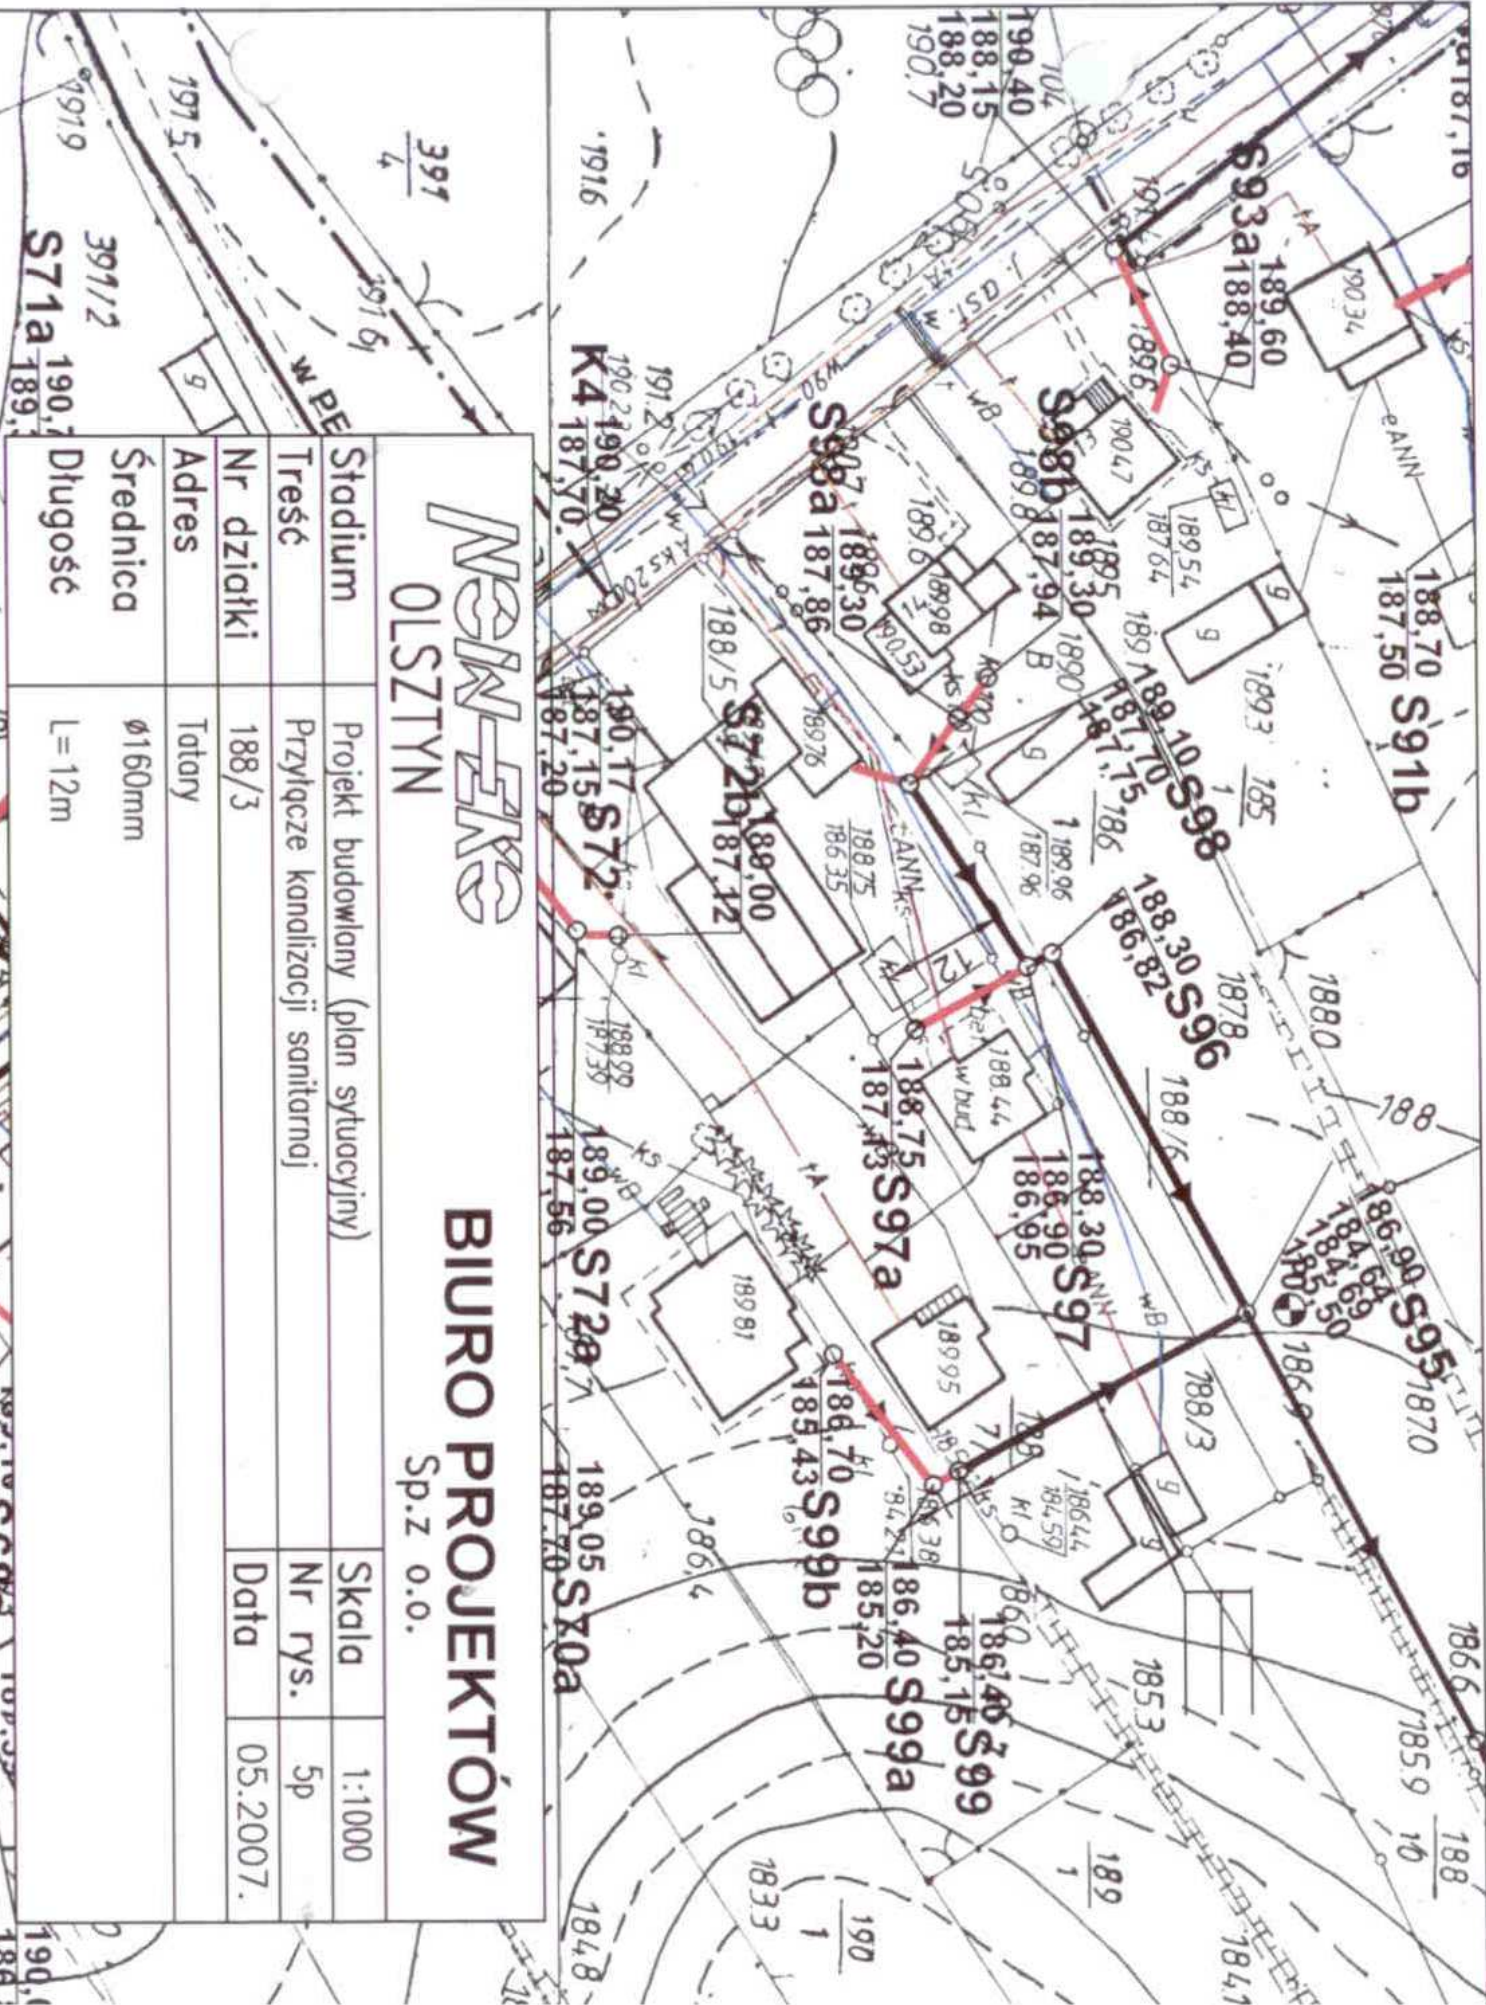

NM-EKE
OLSZTYN

BIURO PROJEKTÓW
Sp.z o.o.

Stadium	Projekt budowlany (plan sytuacyjny)	Skala	1:1000
Treść	Przyłęczne kanalizacji sanitarnej	Nr rys.	5p
Nr działki	188/3	Data	05.2007.
Adres	Tatary		
Średnica	∅160mm		
Długość	L=12m		


S71a	190.7
S71b	189.1
S71c	189.1
S71d	189.1
S72a	187.70
S72b	187.70
S72c	187.70
S73a	189.40
S73b	189.40
S73c	189.40
NEW-EXO
OLSZTYN

BIURO PROJEKTÓW
Sp.z o.o.


Stadium	Projekt budowlany (plan sytuacyjny)	Skala	1:1000
Treść	Przyłącze kanalizacji sanitarnej	Nr rys.	6p
Nr działki	189/1	Data	05.2007.
Adres	Tatary		
Średnica	Ø160mm		
Długość	L= 18,5m		

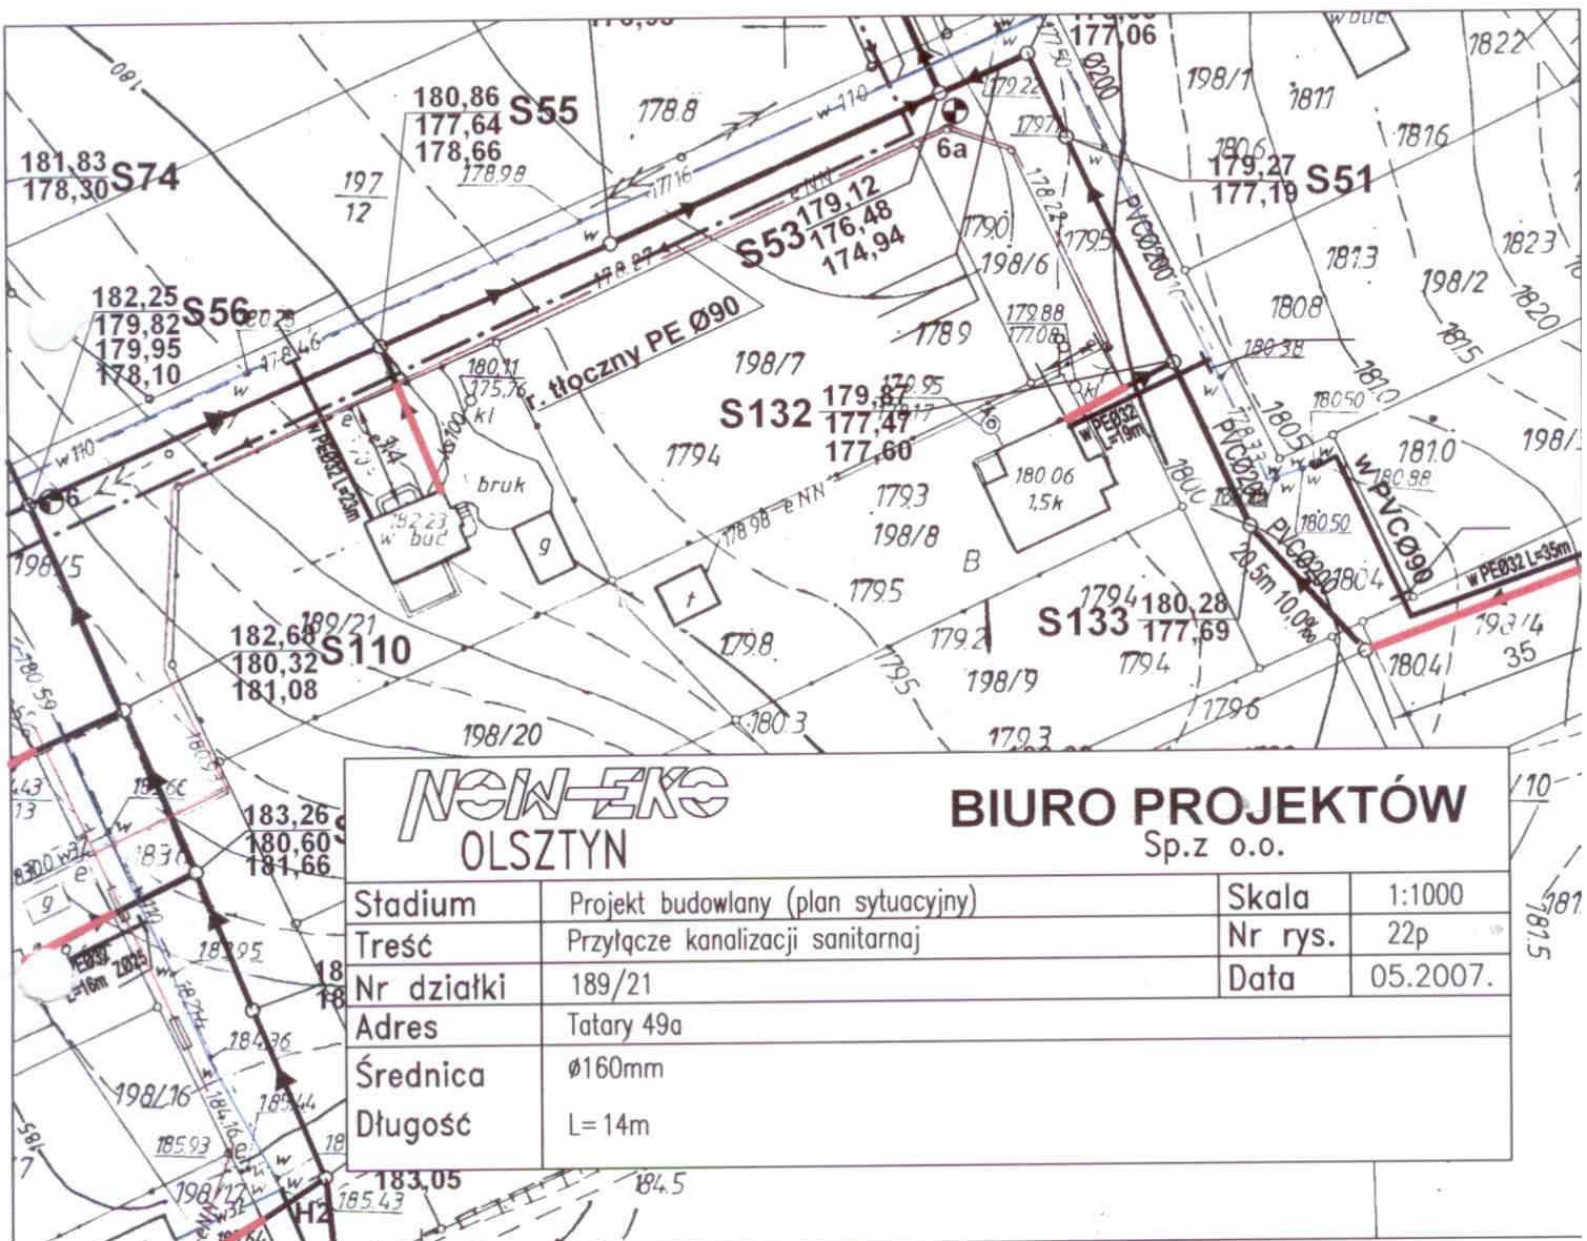


NEW-EKO
OLSZTYN

BIURO PROJEKTÓW
Sp.z o.o.

Stadium	Projekt budowlany (plan sytuacyjny)	Skala	1:1000
Treść	Przyłącze kanalizacji sanitarnej	Nr rys.	22p
Nr działki	189/21	Data	05.2007.
Adres	Tatary 49a		
Średnica	Ø160mm		
Długość	L=14m		

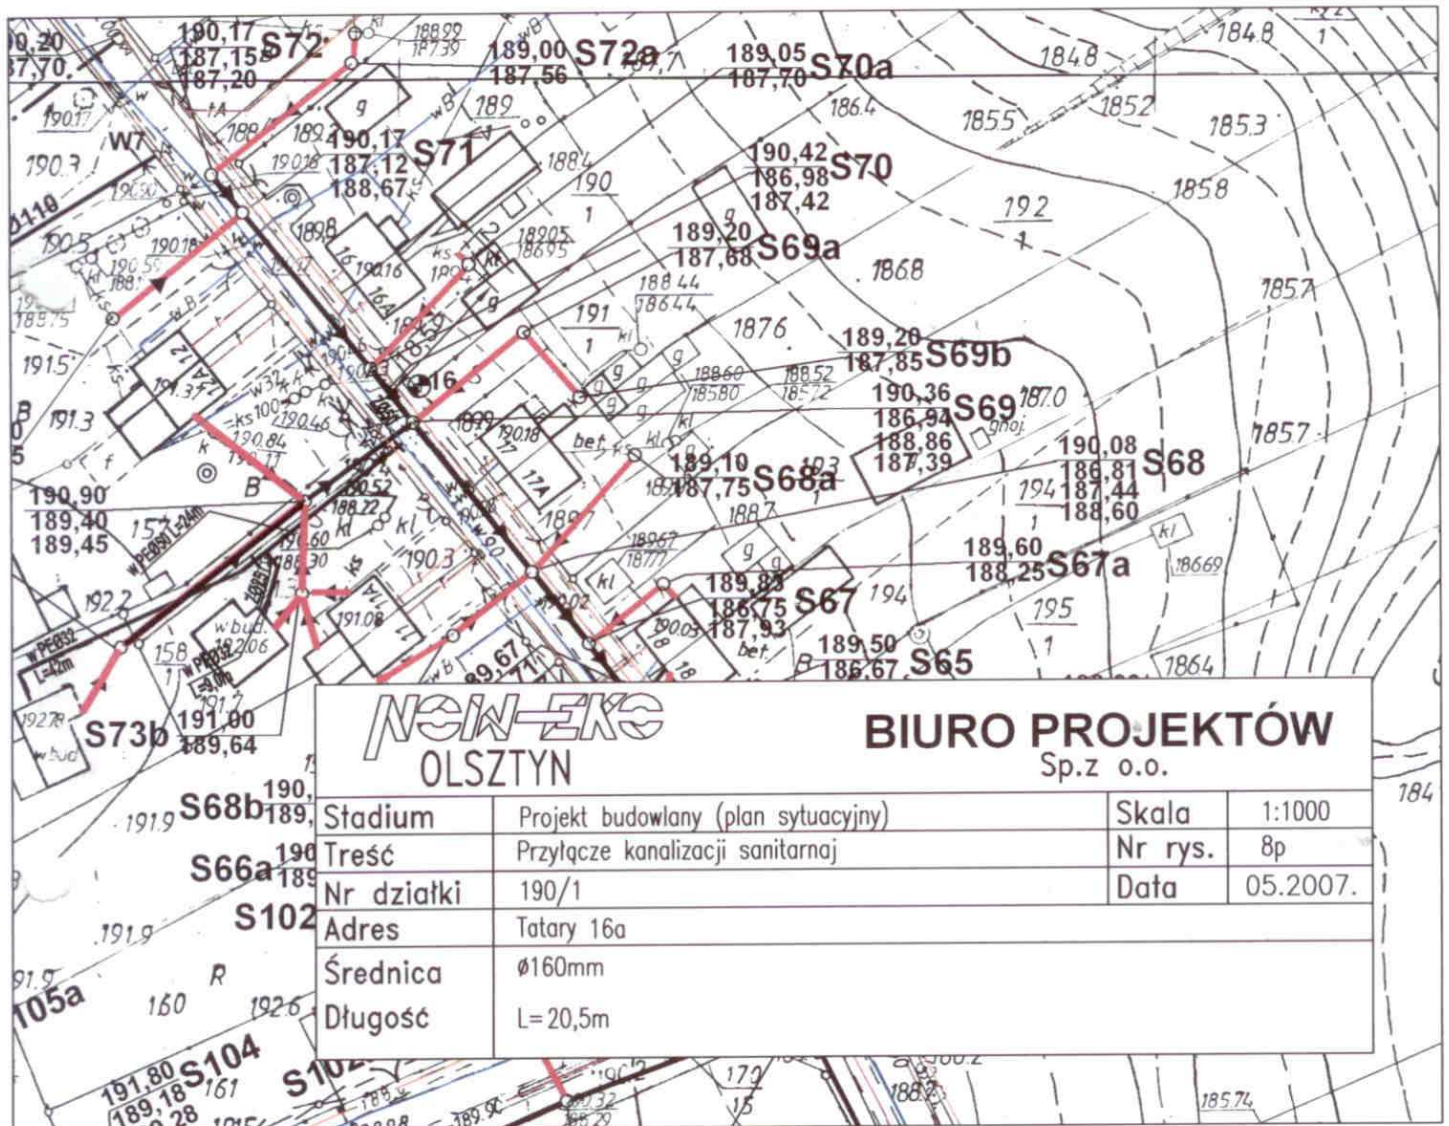


NEW-EXE		BIURO PROJEKTÓW	
OLSZTYN		Sp.z o.o.	
Stadium	Projekt budowlany (plan sytuacyjny)	Skala	1:1000
Treść	Przyłącze kanalizacji sanitarnej	Nr rys.	8p
Nr działki	190/1	Data	05.2007.
Adres	Tatary 16a		
Średnica	Ø160mm		
Długość	L=20,5m		

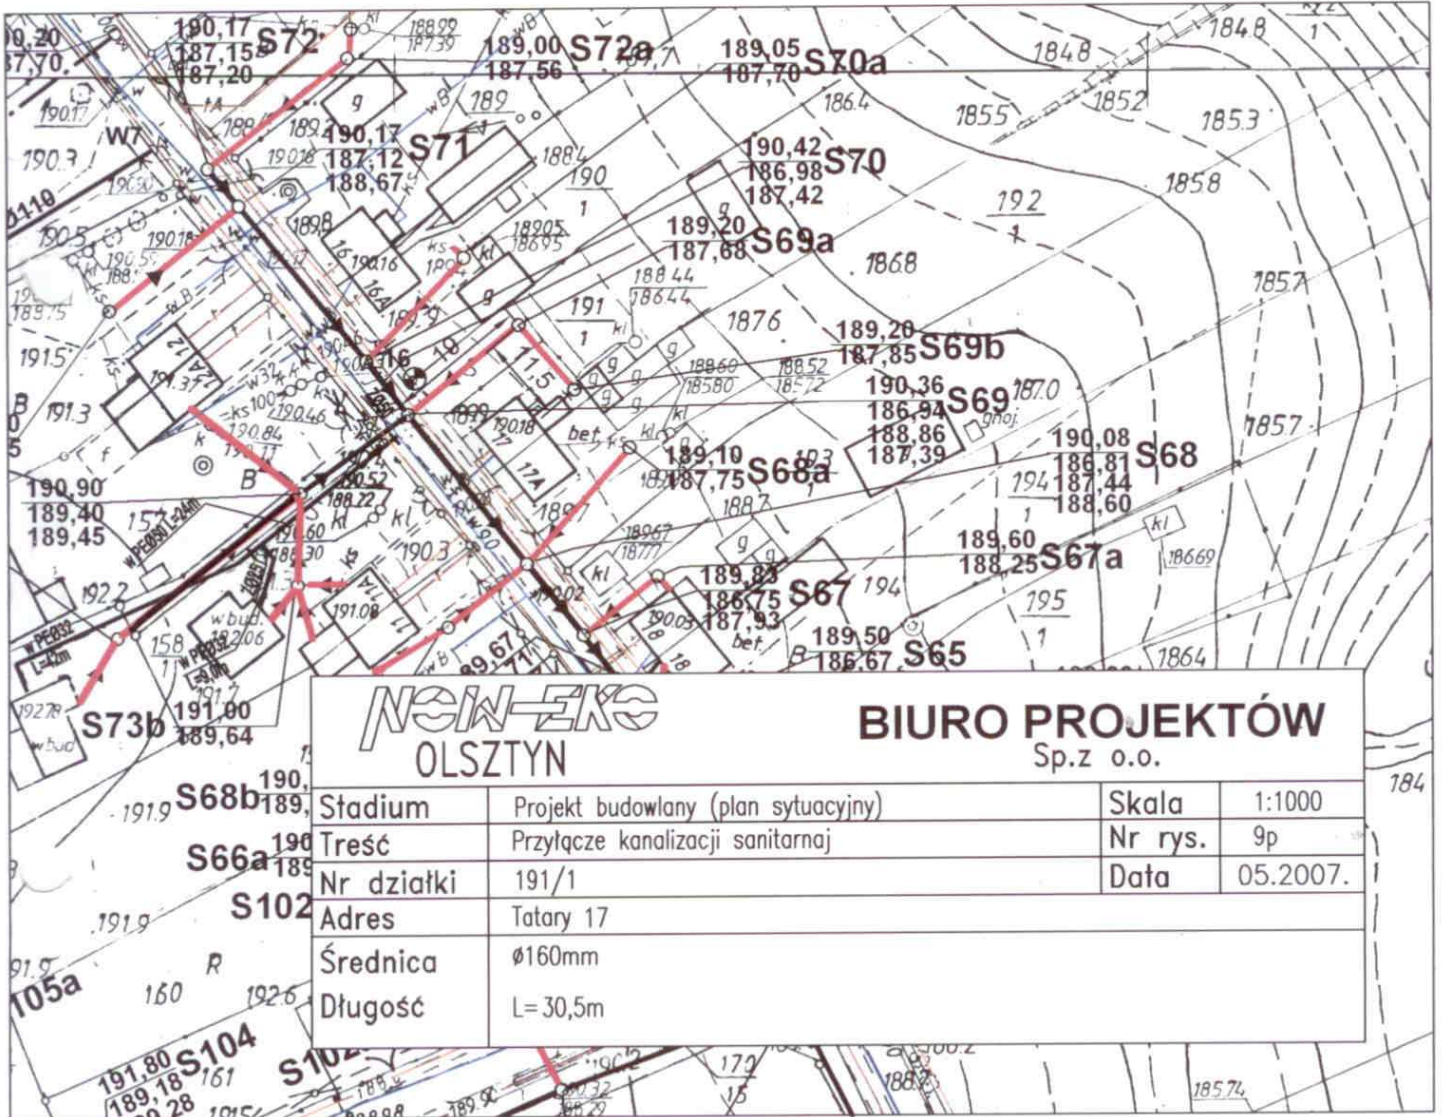



NEW-EKS
OLSZTYN

BIURO PROJEKTÓW
Sp.z o.o.

Stadium	Projekt budowlany (plan sytuacyjny)	Skala	1:1000
Treść	Przyłącze kanalizacji sanitarnej	Nr rys.	9p
Nr działki	191/1	Data	05.2007.
Adres	Tatary 17		
Średnica	Ø160mm		
Długość	L= 30,5m		

		BIURO PROJEKTÓW Sp.z o.o.	
Projekt budowlany (plan sytuacyjny)		Nr rys.	10p
Treść		Data	05.2007.
Nr działki		Tatary 17a	
Adres		Tatary 17a	
Średnica		Ø160mm	
Długość		L=20,5m	

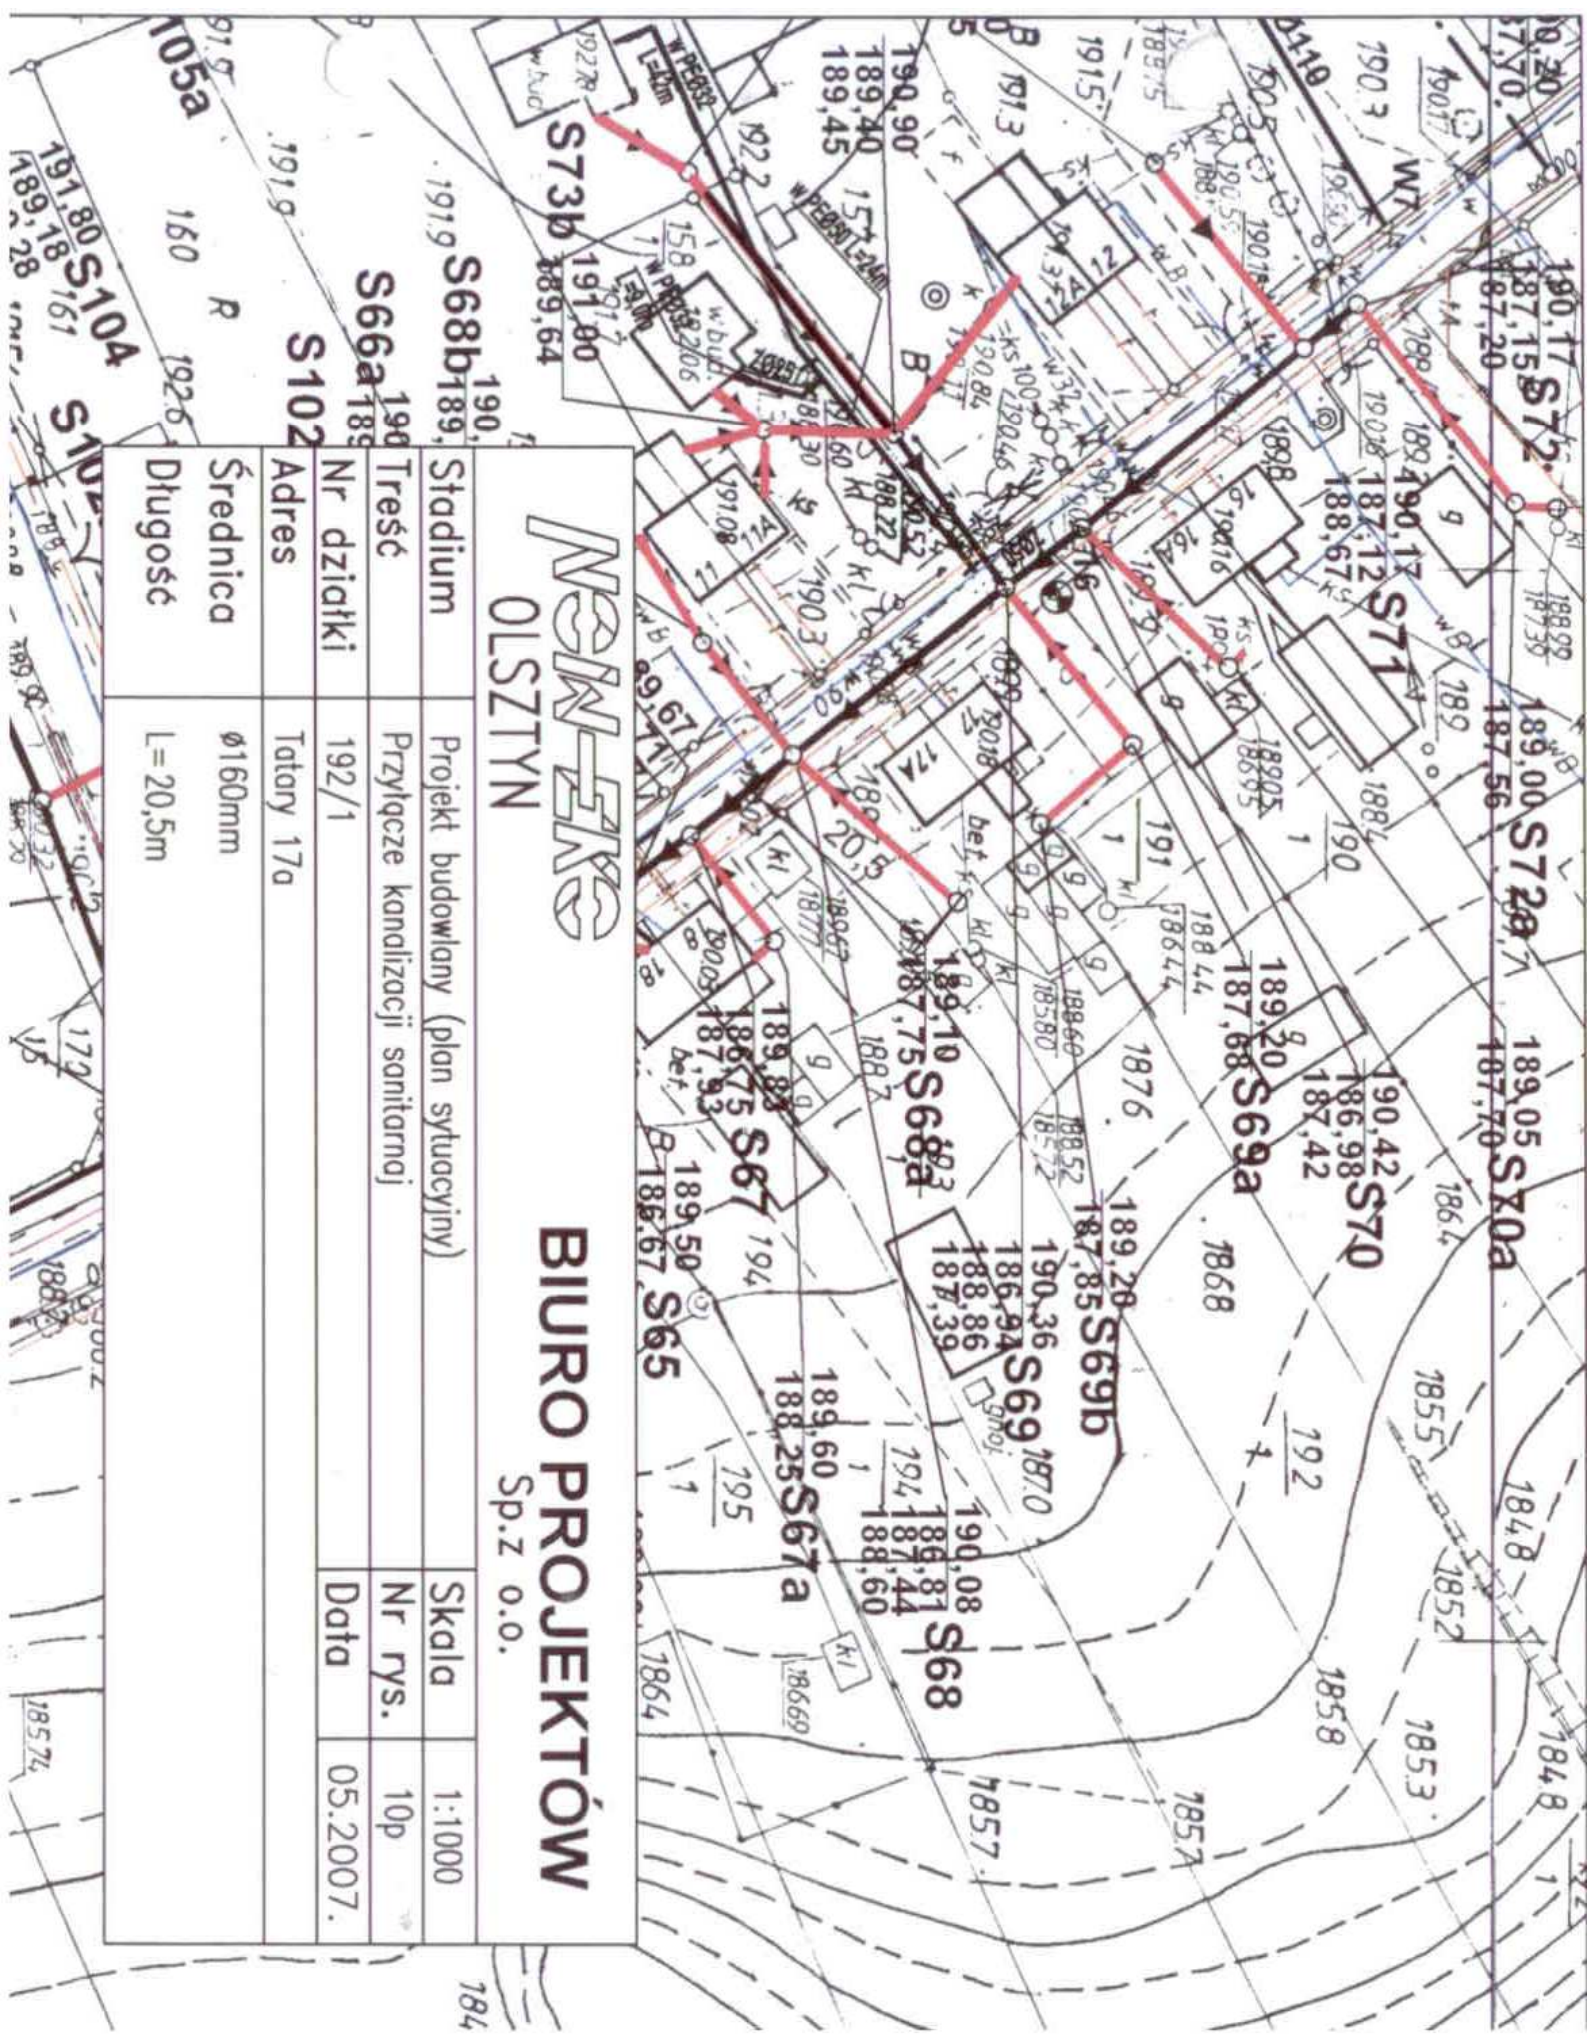


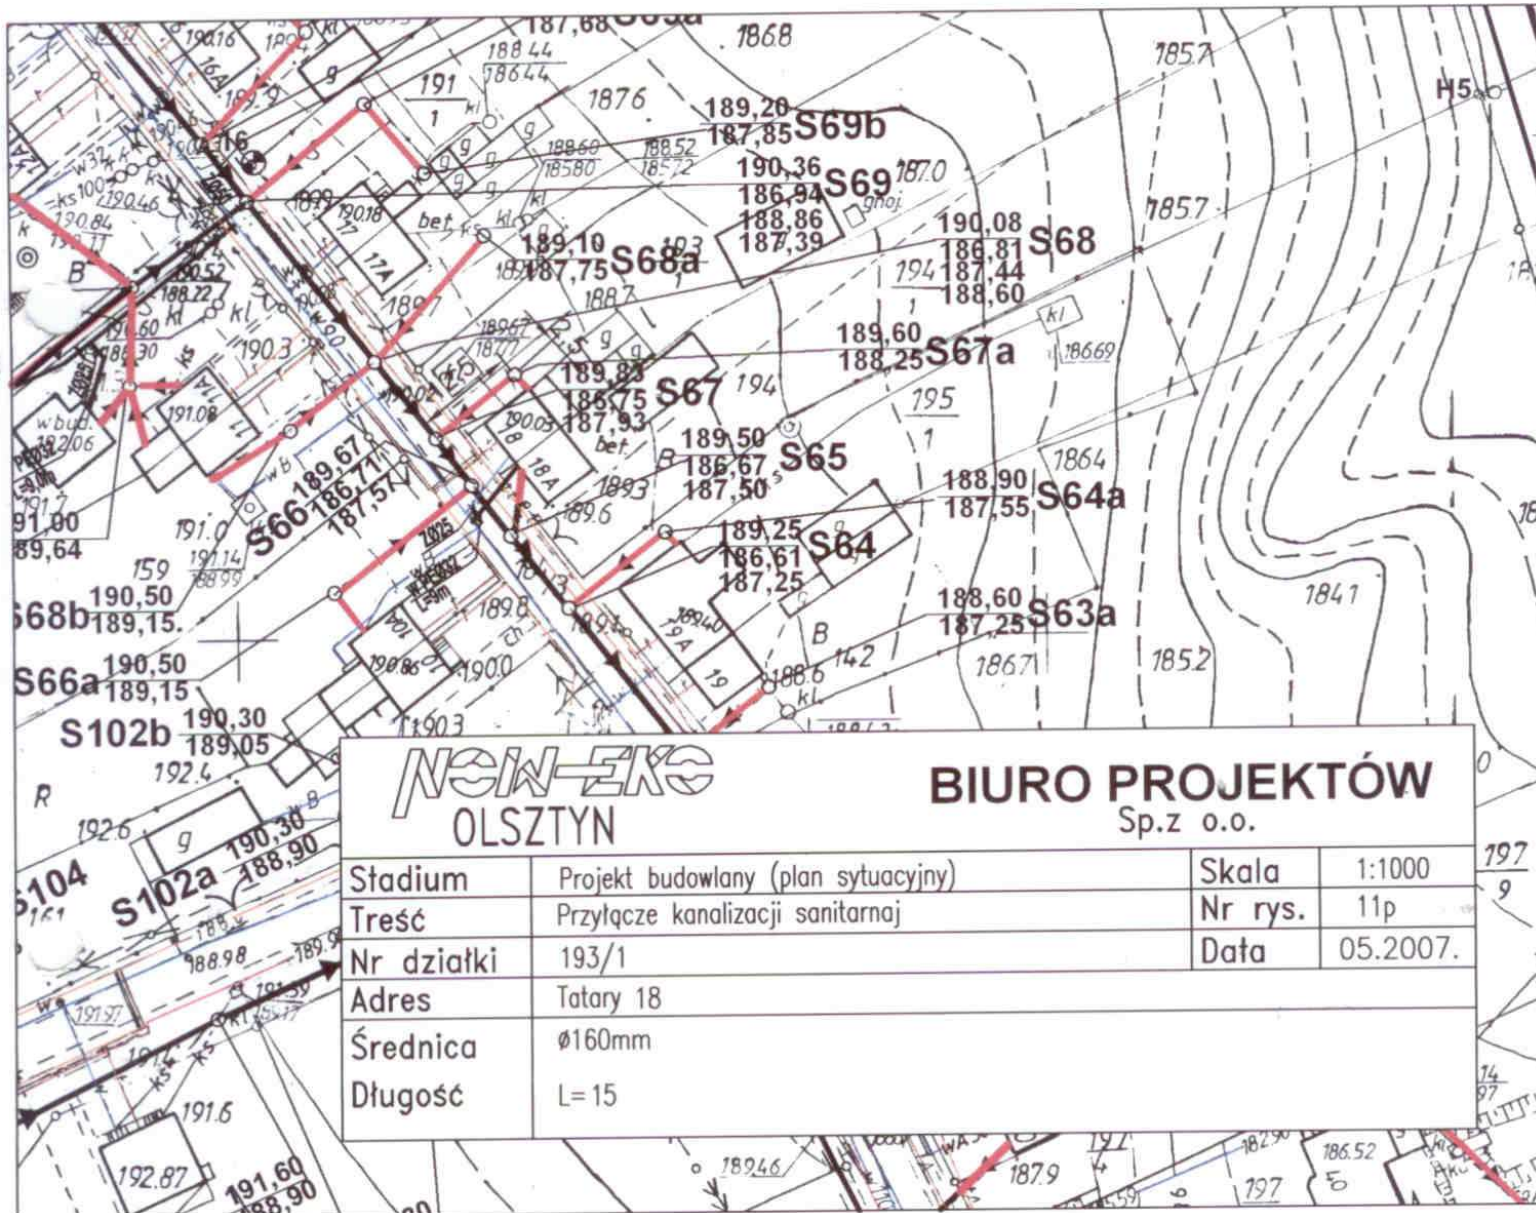


NEW-EXE
OLSZTYN

BIURO PROJEKTÓW
Sp.z o.o.

Stadium	Projekt budowlany (plan sytuacyjny)	Skala	1:1000
Treść	Przyłącze kanalizacji sanitarnej	Nr rys.	11p
Nr działki	193/1	Data	05.2007.
Adres	Tatary 18		
Średnica	Ø160mm		
Długość	L=15		

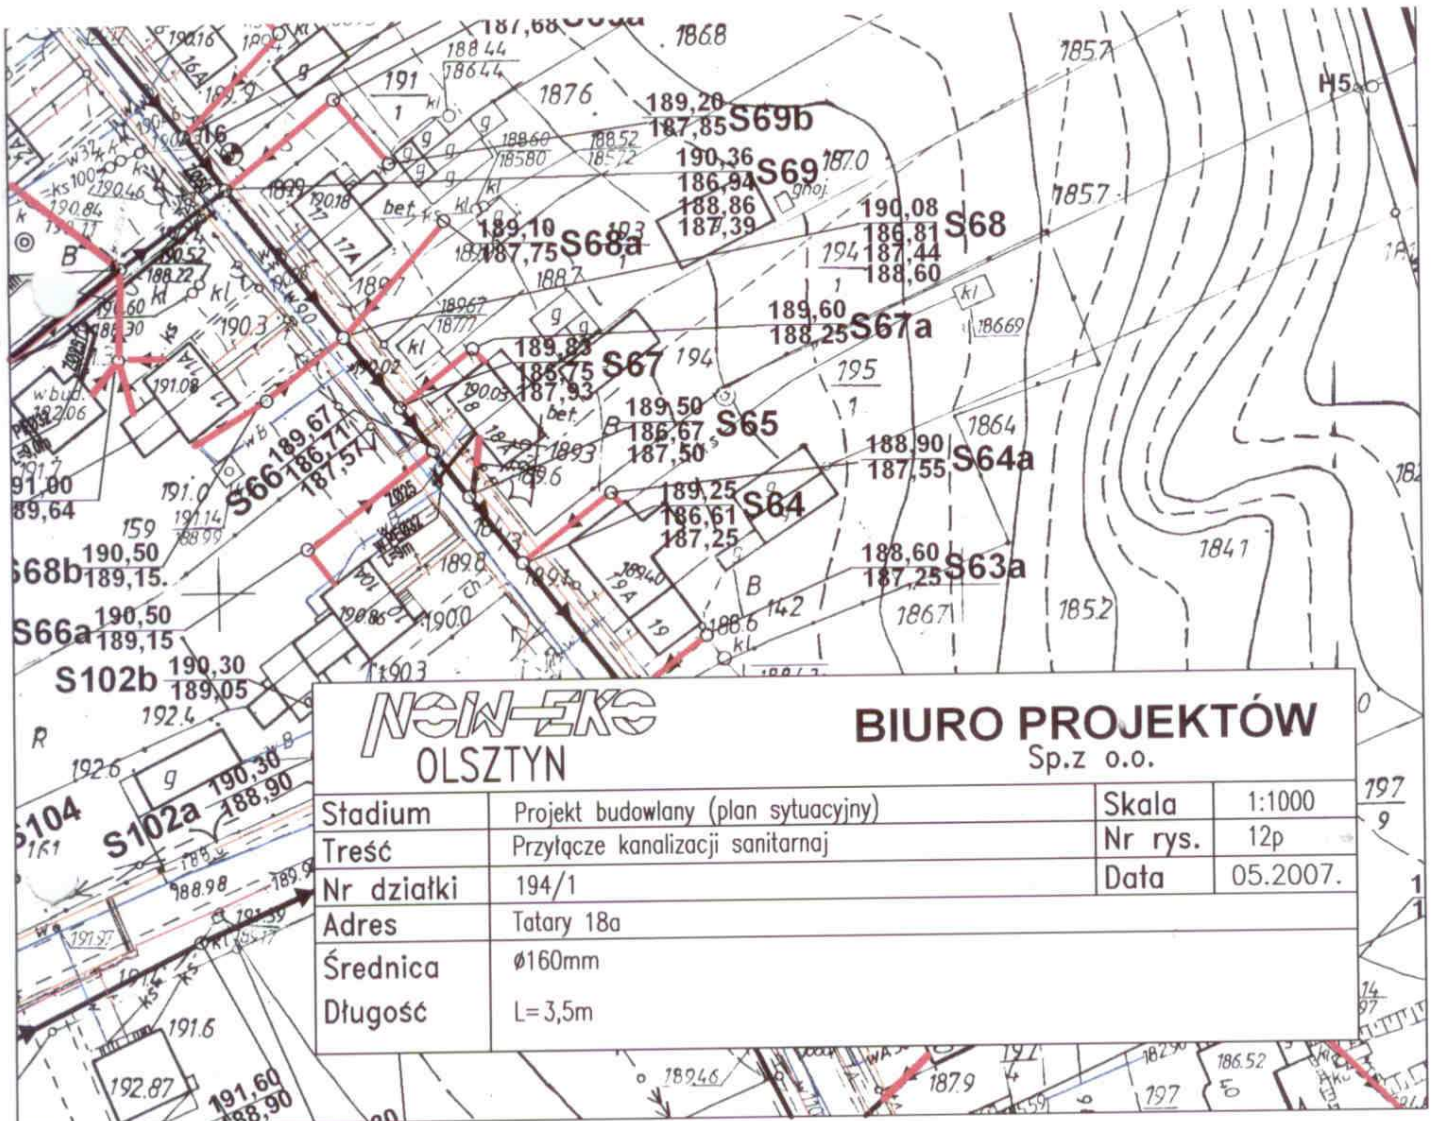


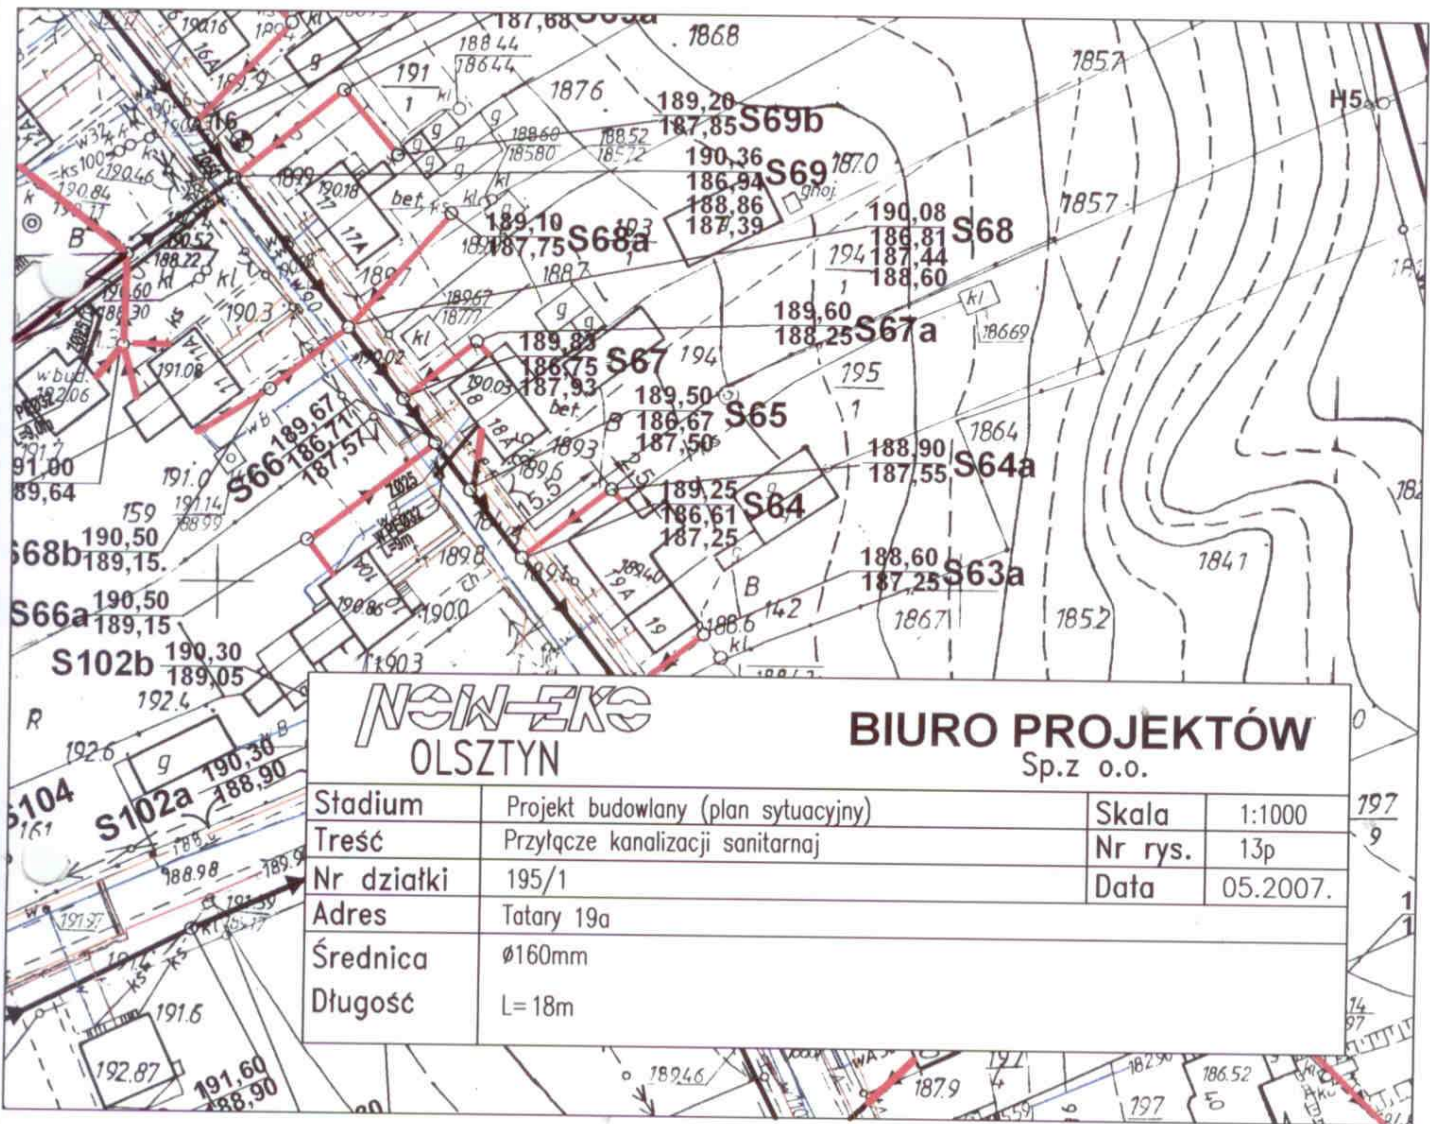

NEW-ERS
OLSZTYN

BIURO PROJEKTÓW
Sp.z o.o.


Stadium	Projekt budowlany (plan sytuacyjny)	Skala	1:1000
Treść	Przyłącze kanalizacji sanitarnej	Nr rys.	13p
Nr działki	195/1	Data	05.2007.
Adres	Tatary 19a		
Średnica	Ø160mm		
Długość	L= 18m		

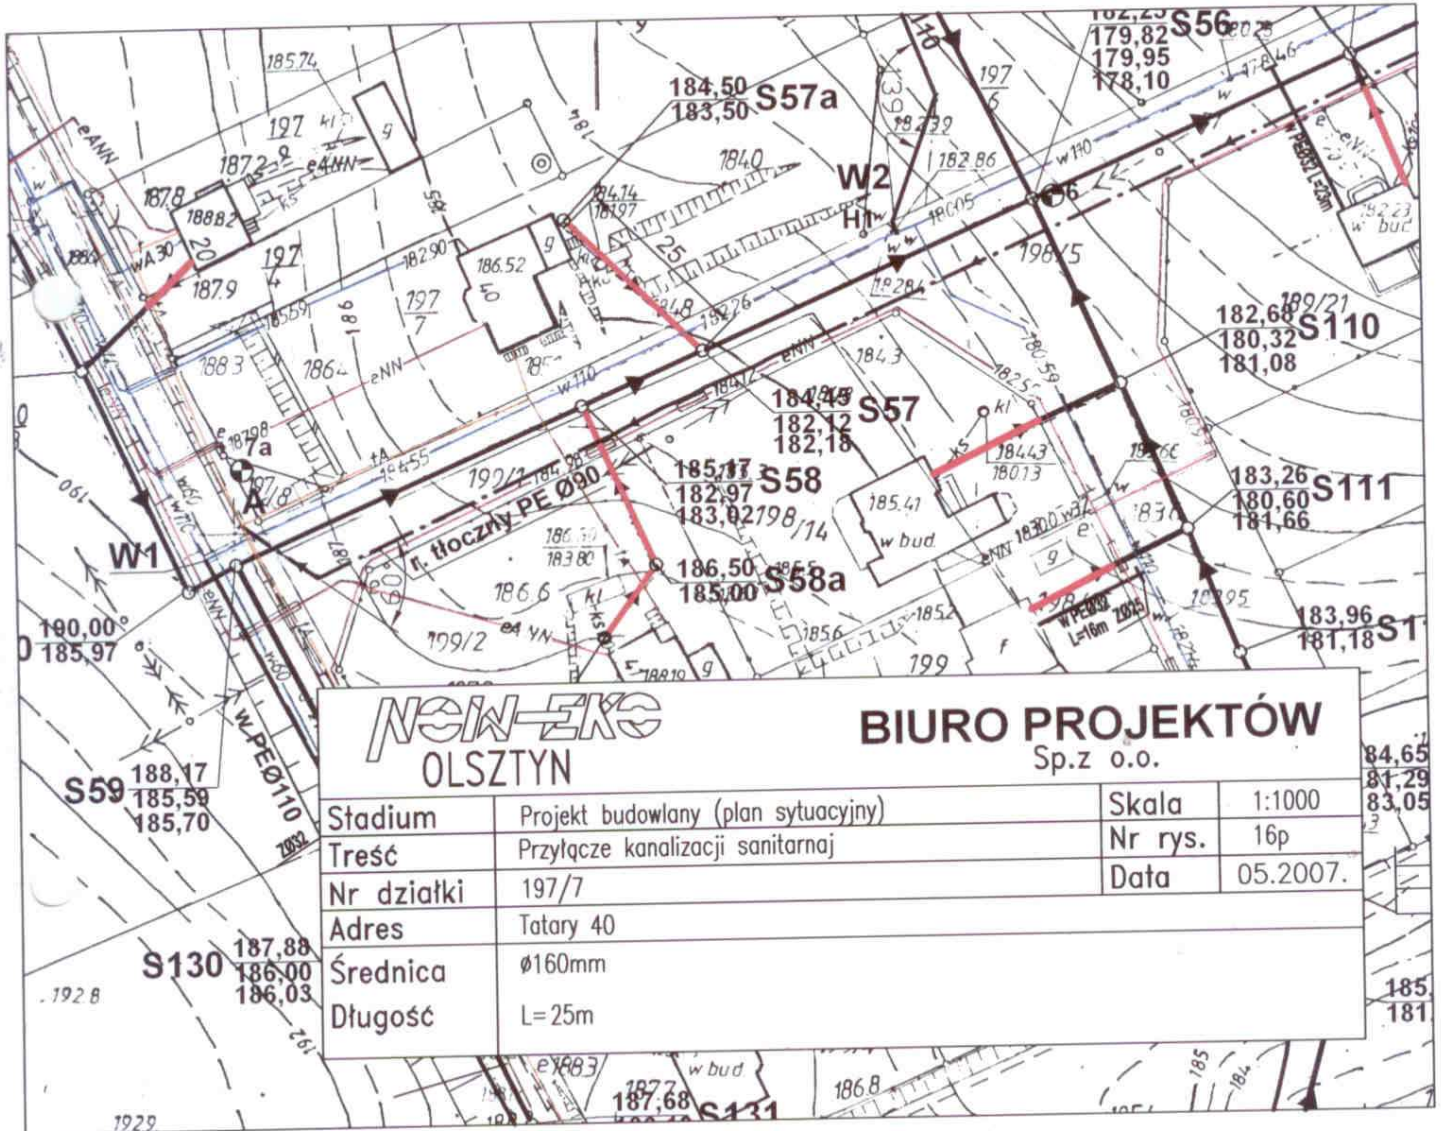



NEW-ERK
OLSZTYN

BIURO PROJEKTÓW
Sp.z o.o.

Stadium	Projekt budowlany (plan sytuacyjny)	Skala	1:1000
Treść	Przyłącze kanalizacji sanitarnej	Nr rys.	16p
Nr działki	197/7	Data	05.2007.
Adres	Tatary 40		
Średnica	Ø160mm		
Długość	L=25m		

 BIURO PROJEKTÓW Sp.z o.o.		Stadium	Projekt budowlany (plan sytuacyjny)	Skala	1:1000
		Treść	Przyłącze kanalizacji sanitarnej	Nr rys.	15p
Nr działki	197/9	Data	05.2007.		
Adres	Tatary 20				
Średnica	Ø160mm				
Długość	L=8,5m				

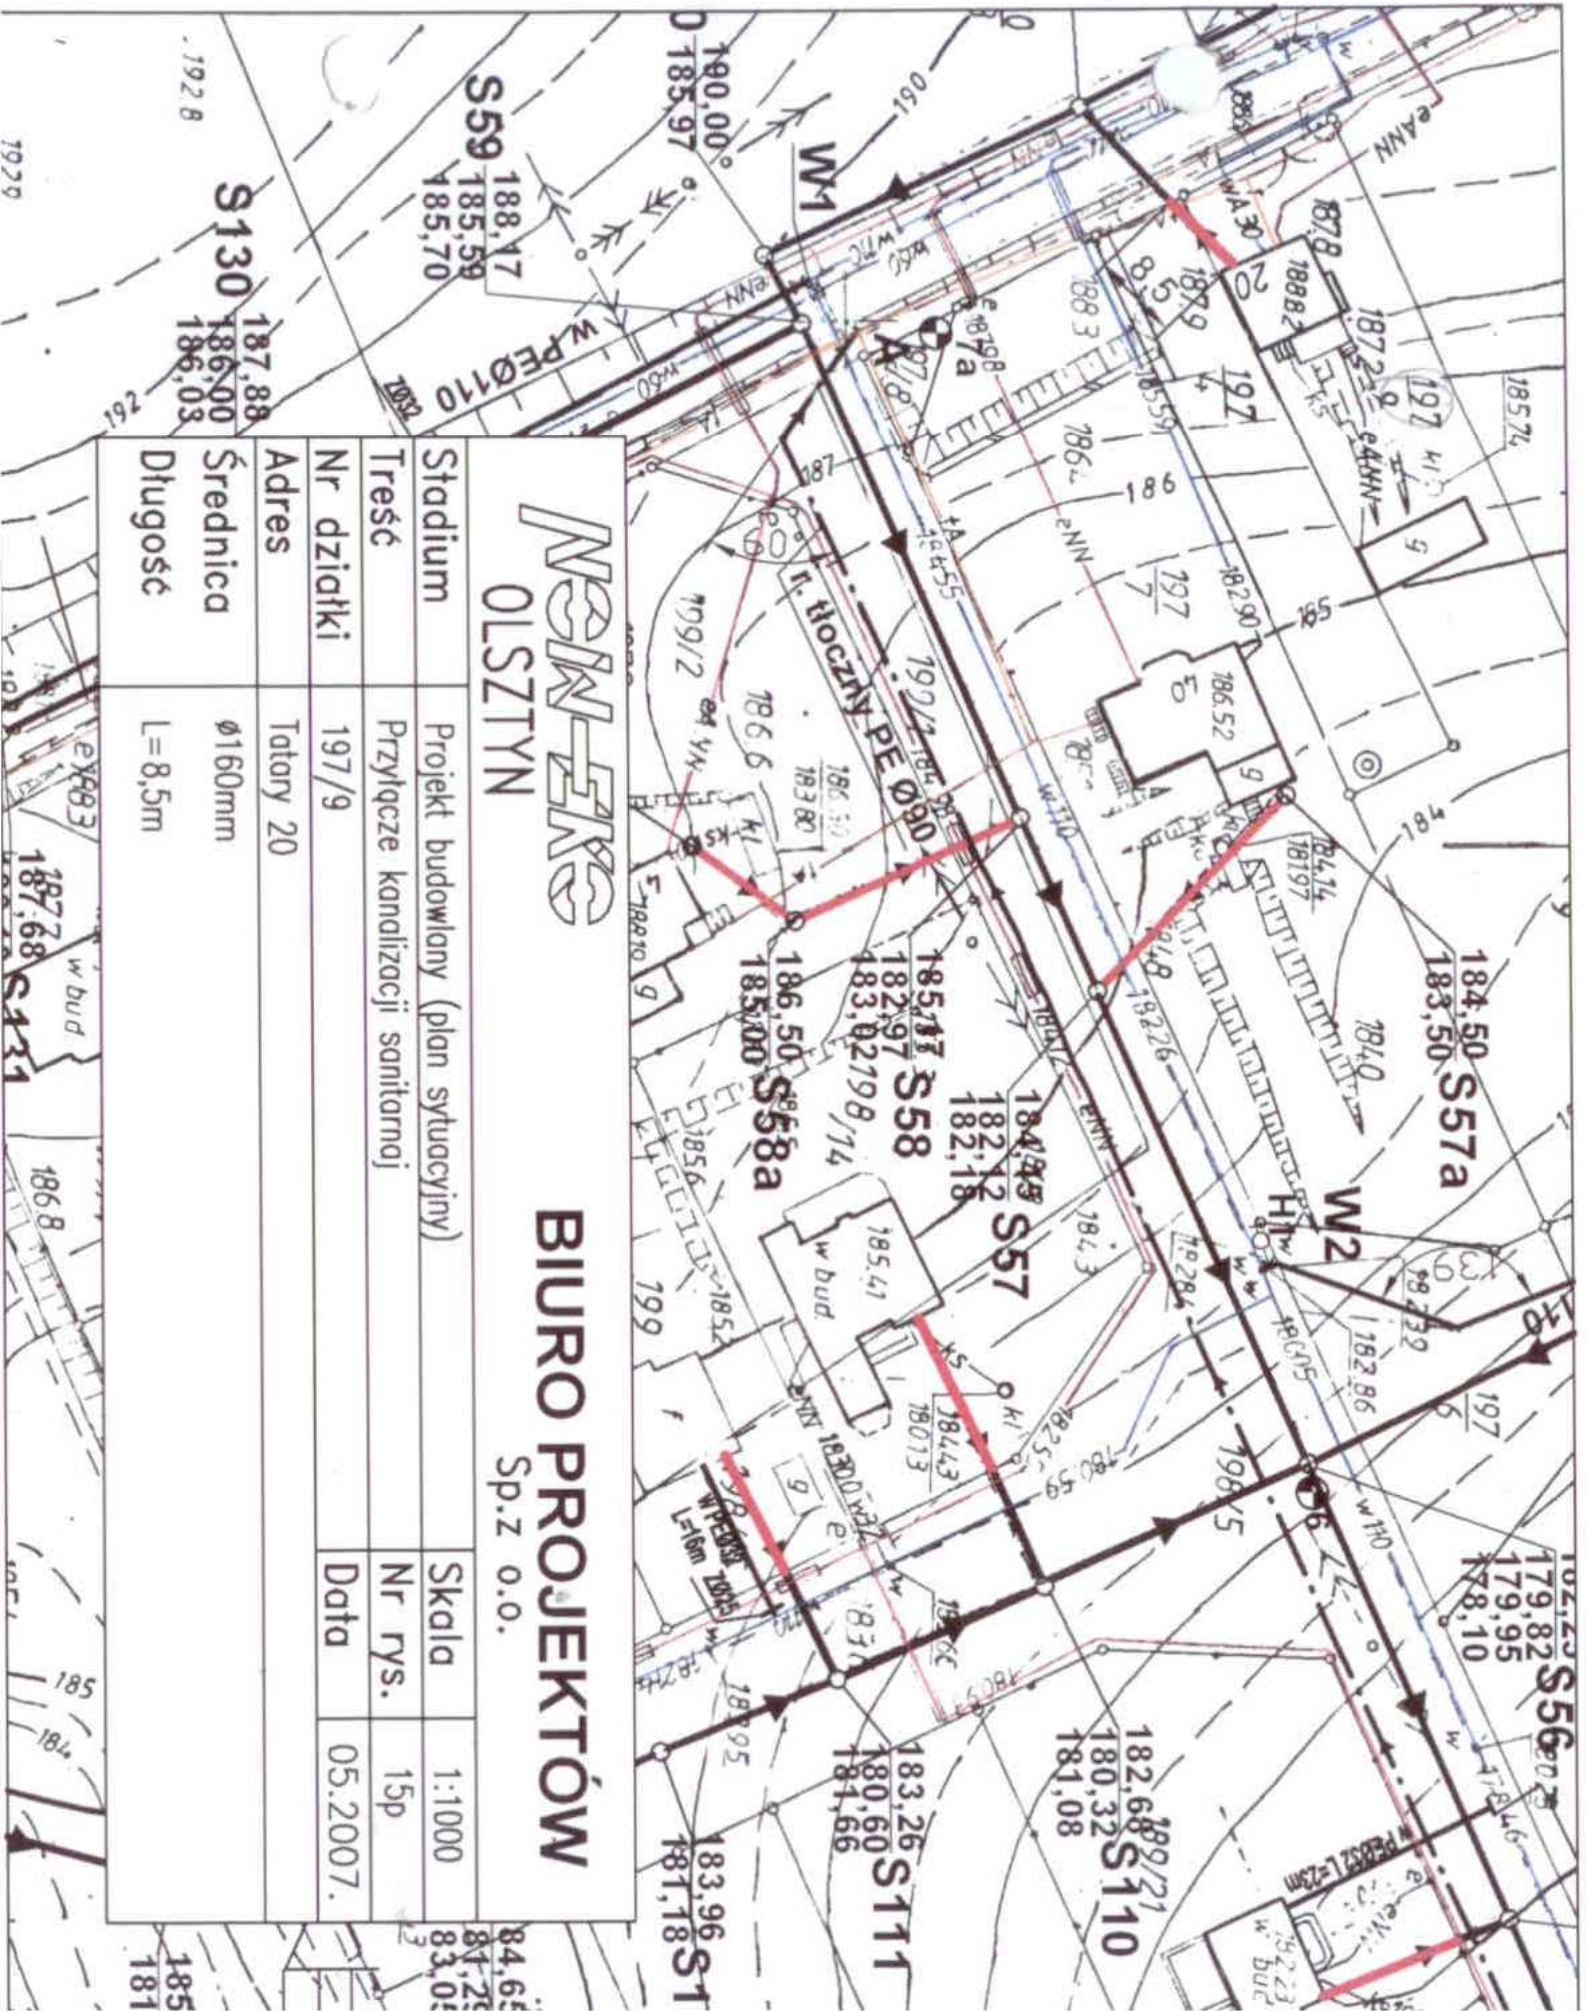


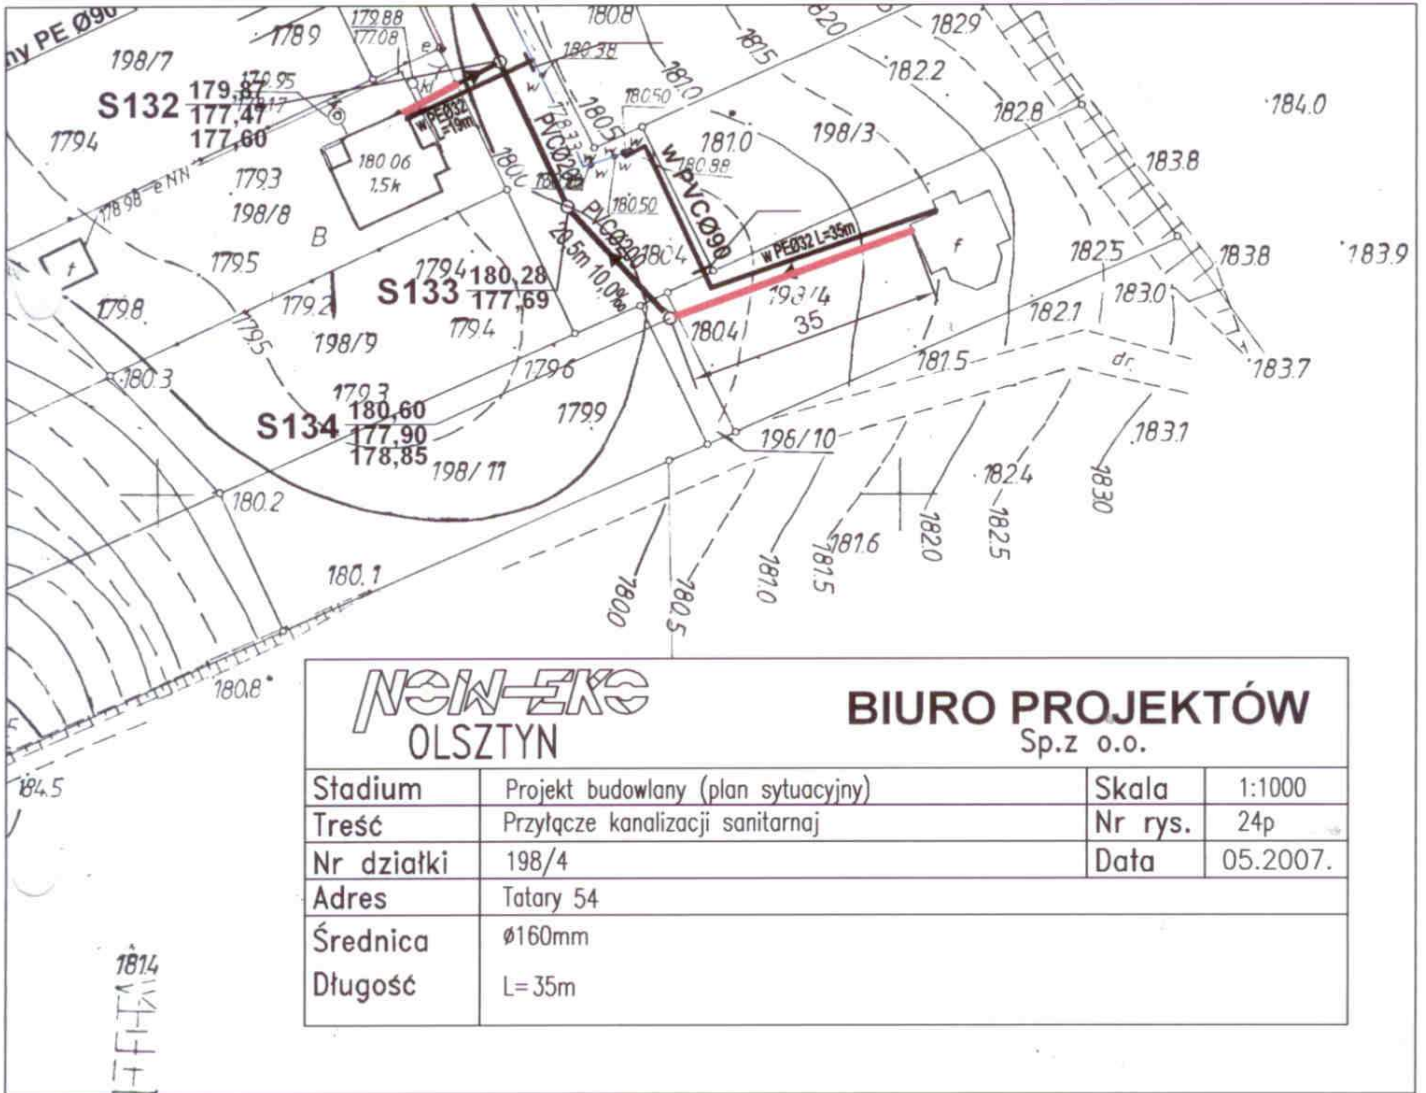


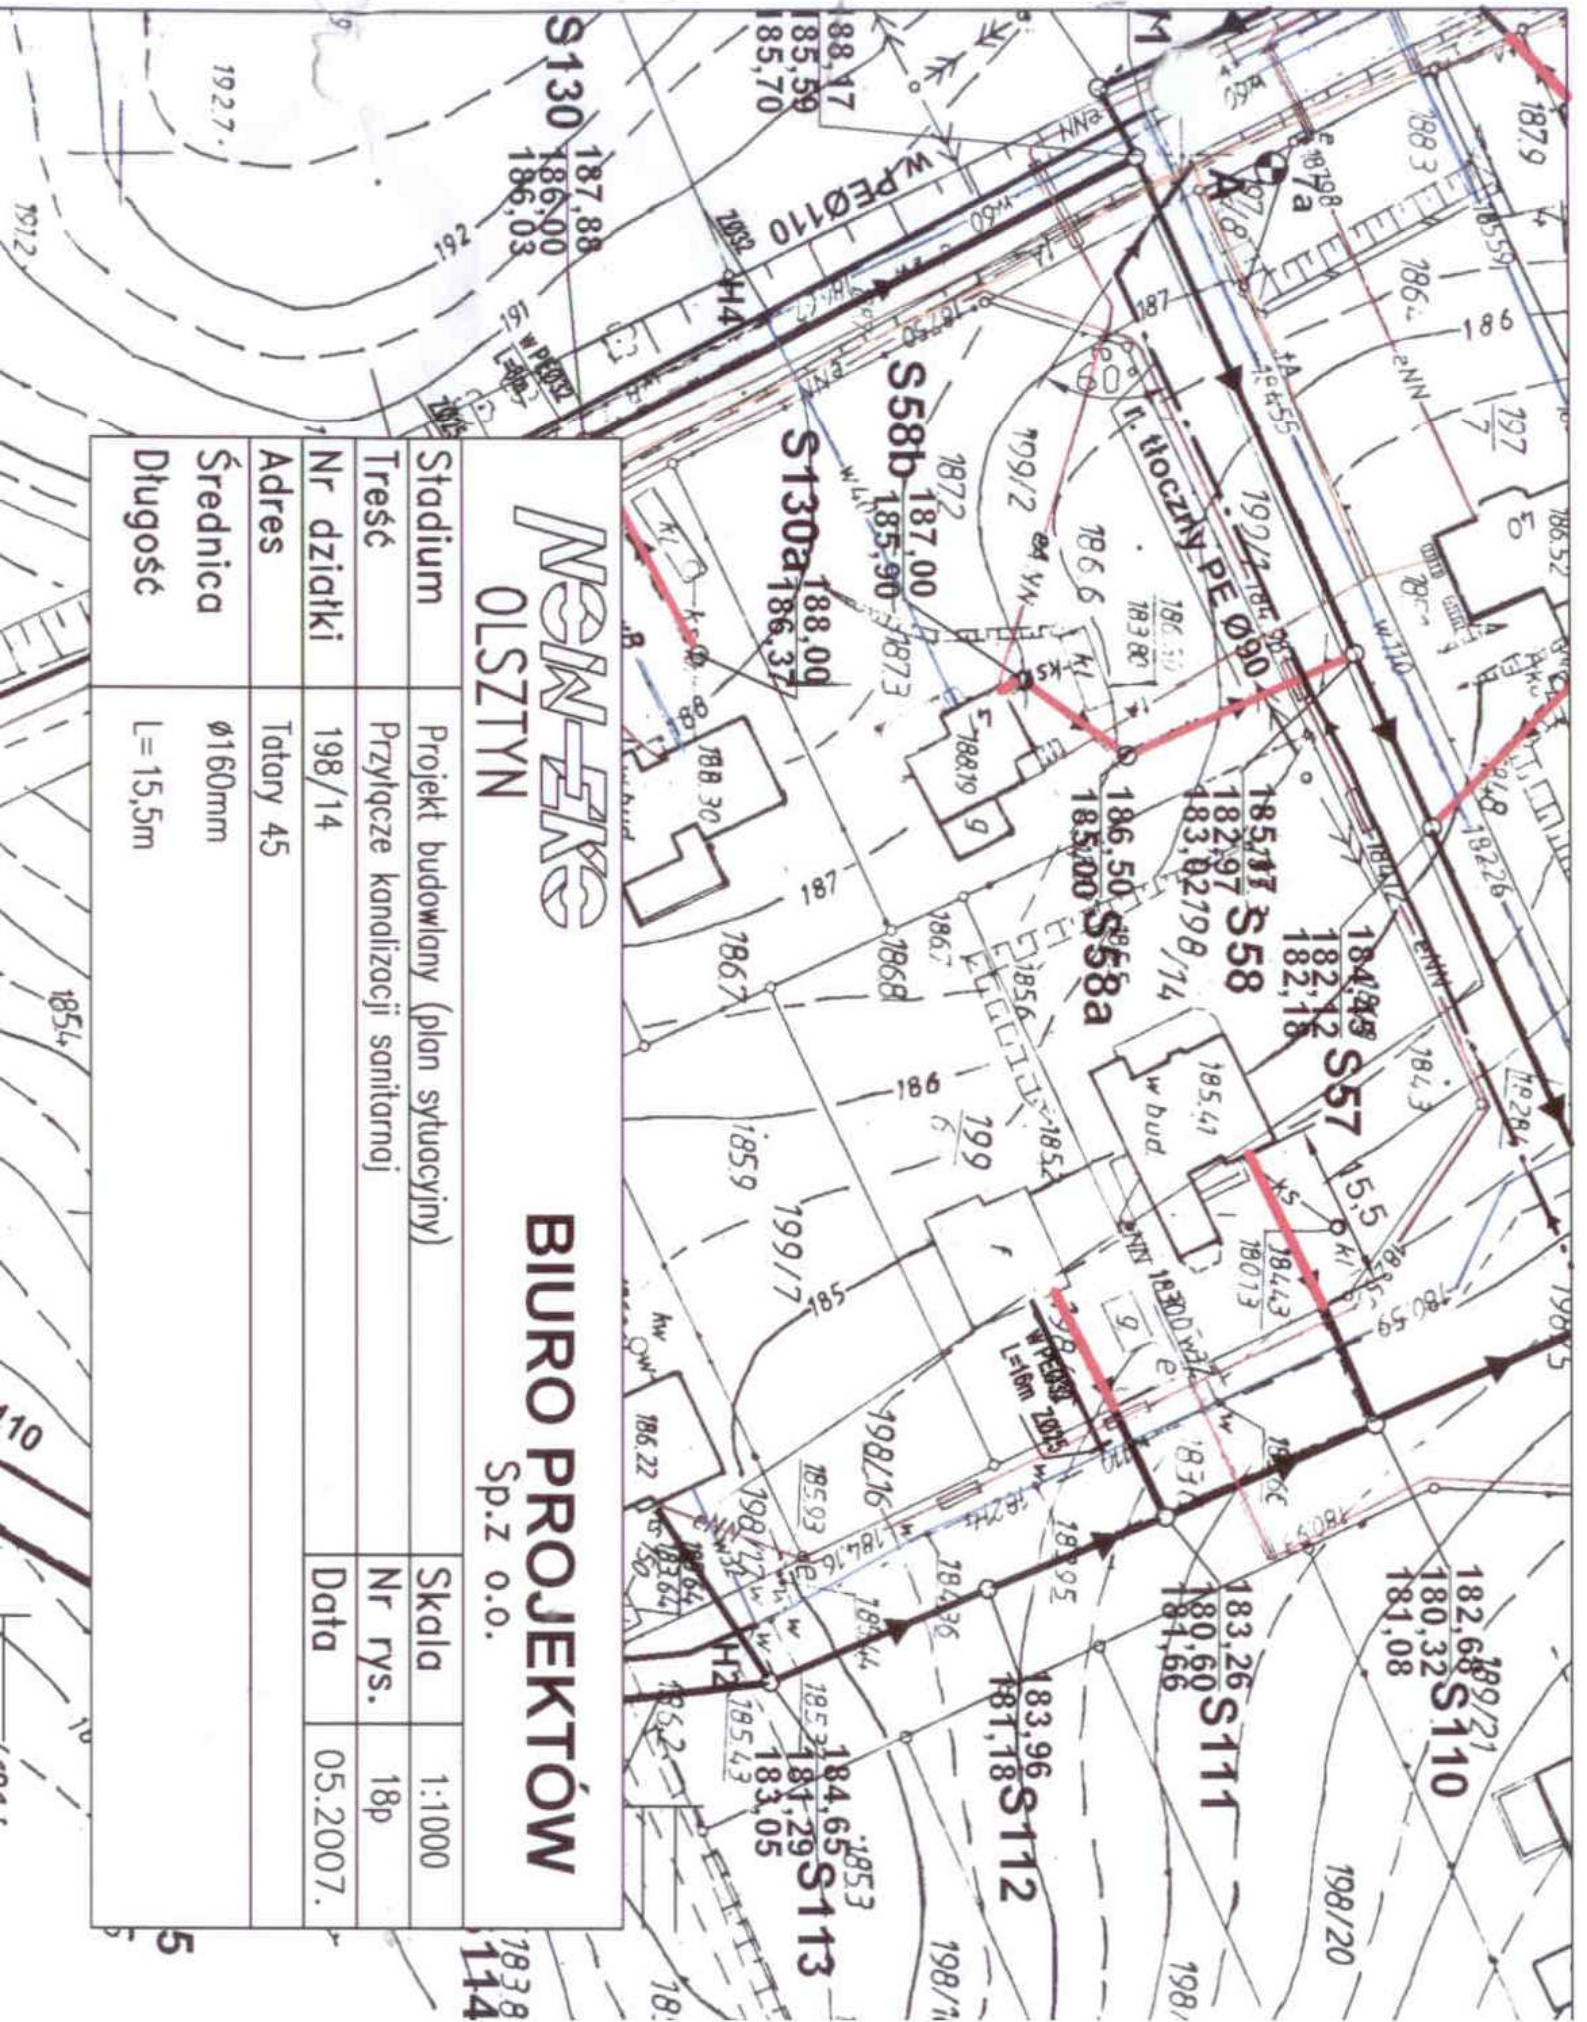
NEWS-EXS
OLSZTYN


BIURO PROJEKTÓW
Sp.z o.o.


Stadium	Projekt budowlany (plan sytuacyjny)	Skala	1:1000
Treść	Przyłącze kanalizacji sanitarnej	Nr rys.	24p
Nr działki	198/4	Data	05.2007.
Adres	Tatary 54		
Średnica	Ø160mm		
Długość	L= 35m		

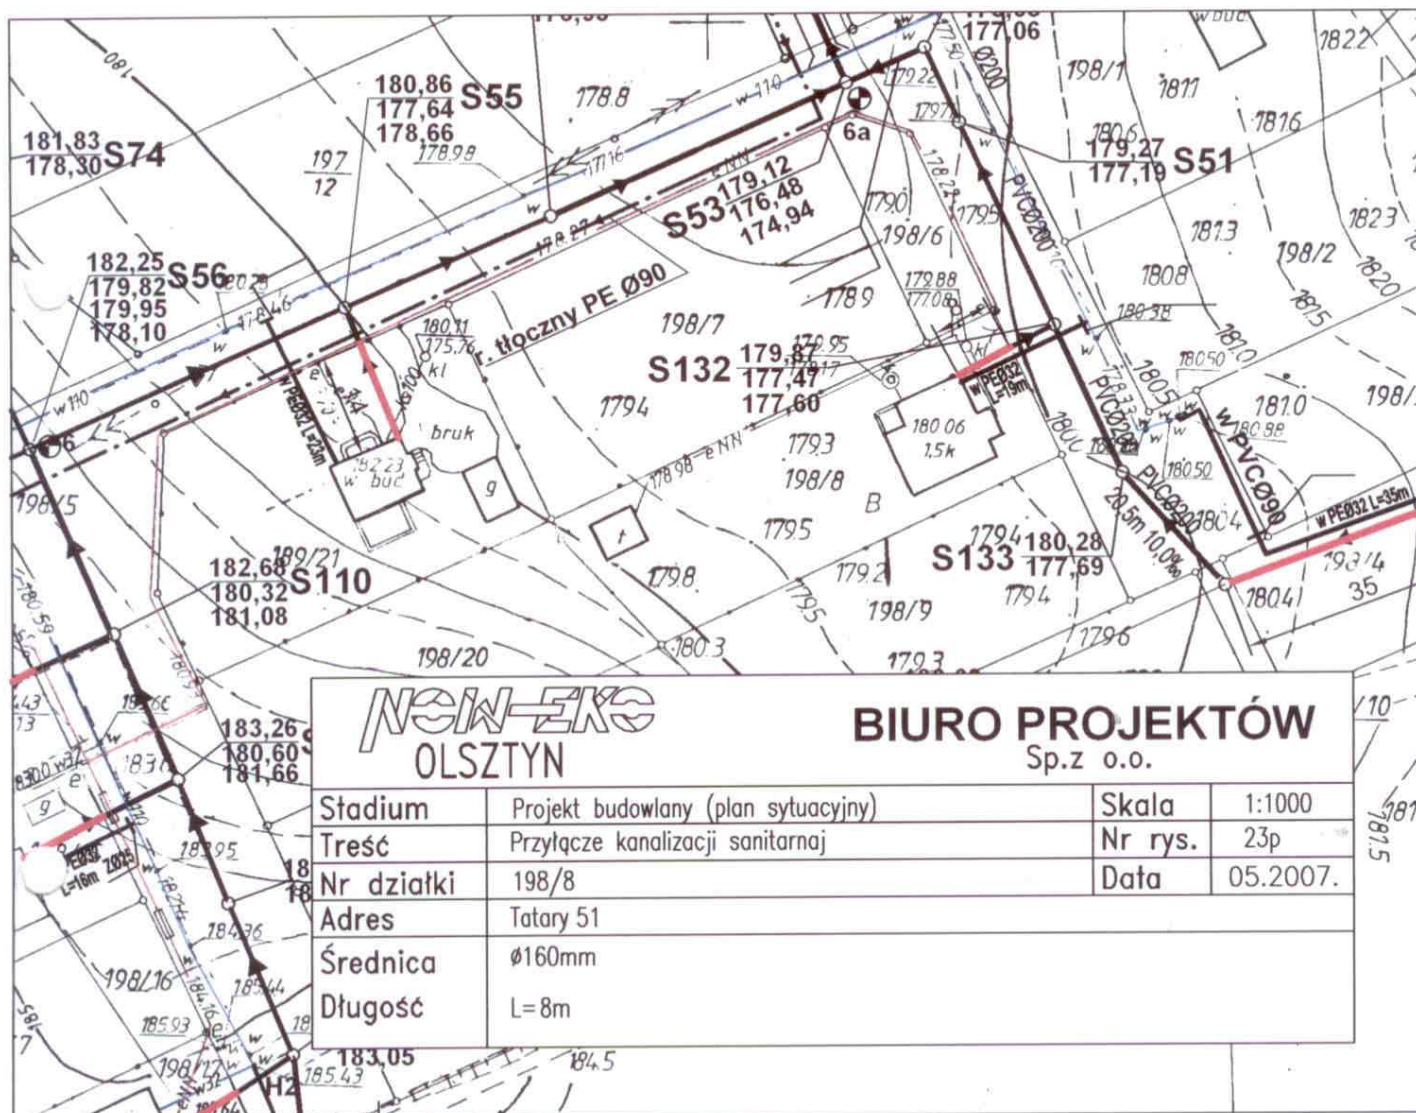

		BIURO PROJEKTÓW Sp.z o.o.	
Treść	Przyłącze kanalizacji sanitarnej	Skala	1:1000
Nr działki	198/14	Nr rys.	18p
Adres	Tatary 45	Data	05.2007.
Średnica	∅160mm		
Długość	L=15,5m		



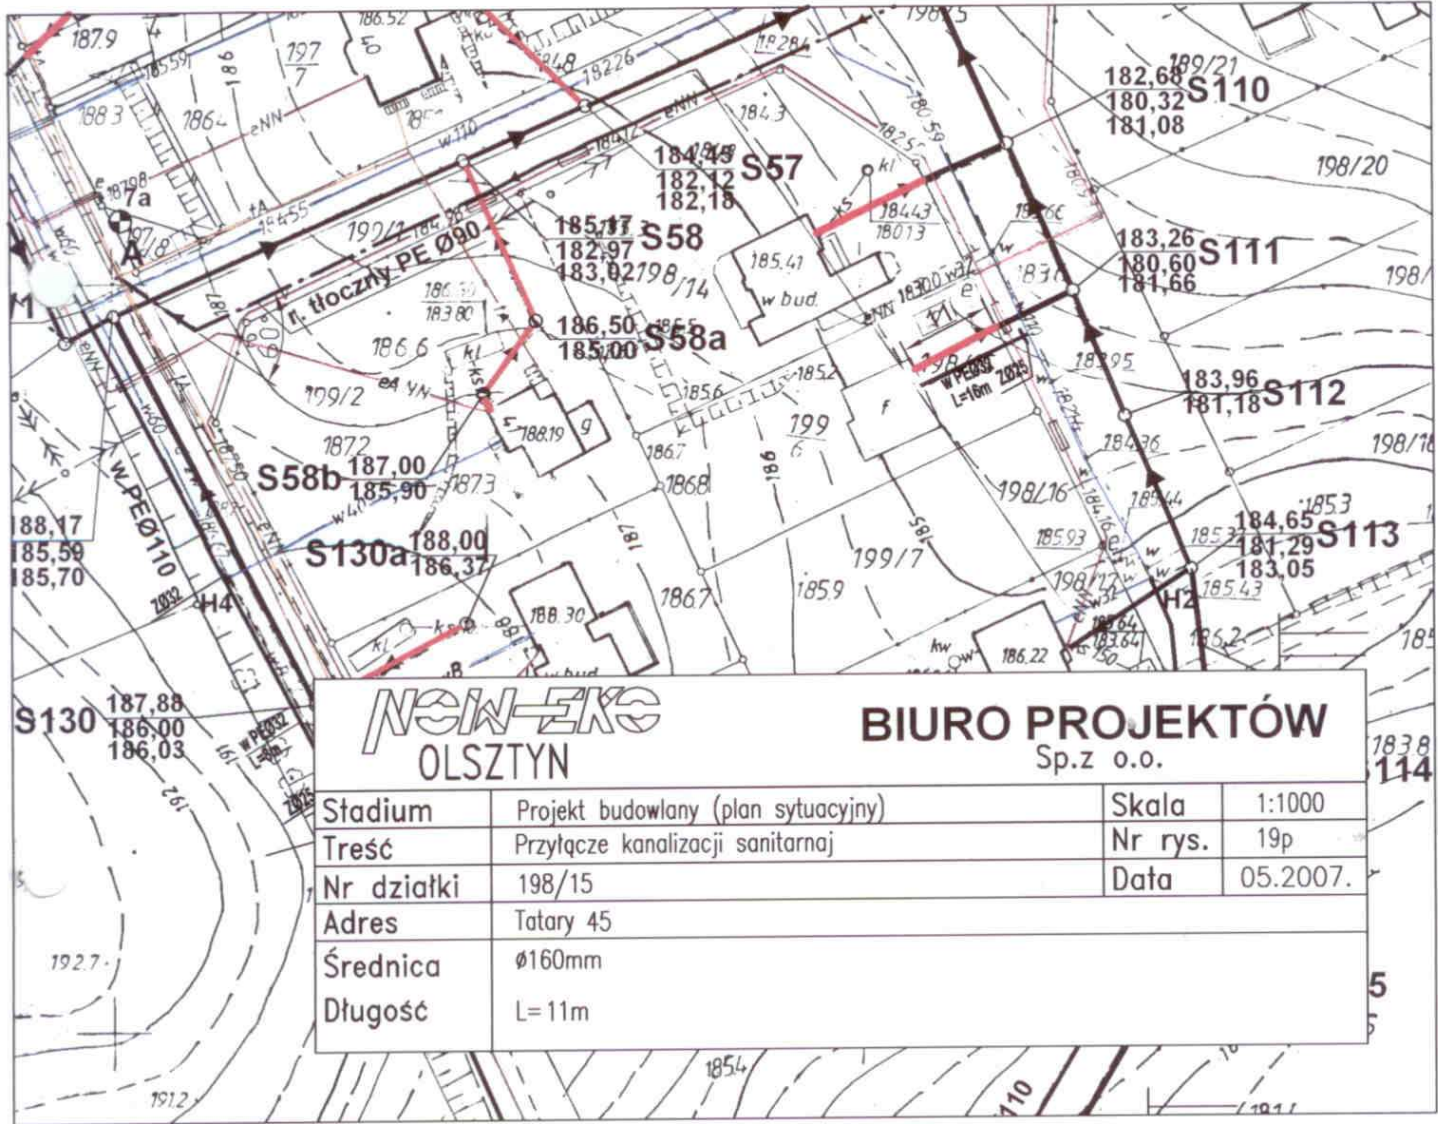


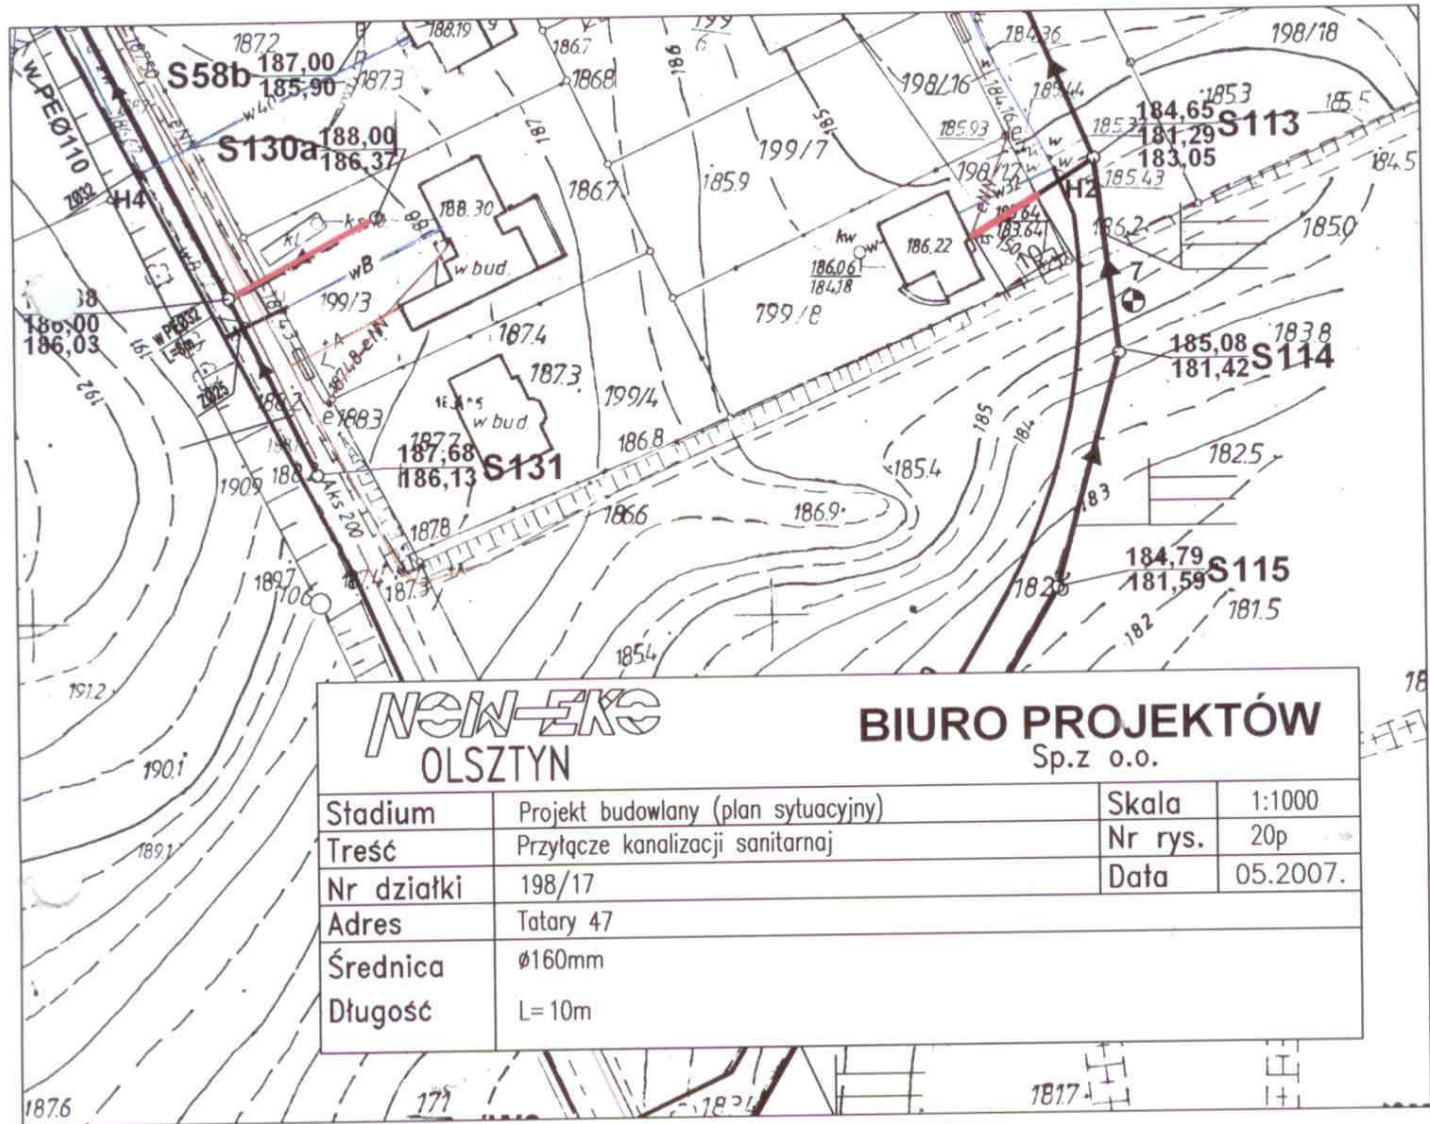


NSW-ERS
OLSZTYN


BIURO PROJEKTÓW
 Sp.z o.o.


Stadium	Projekt budowlany (plan sytuacyjny)	Skala	1:1000
Treść	Przyłącze kanalizacji sanitarnej	Nr rys.	20p
Nr działki	198/17	Data	05.2007.
Adres	Tatary 47		
Średnica	Ø160mm		
Długość	L= 10m		

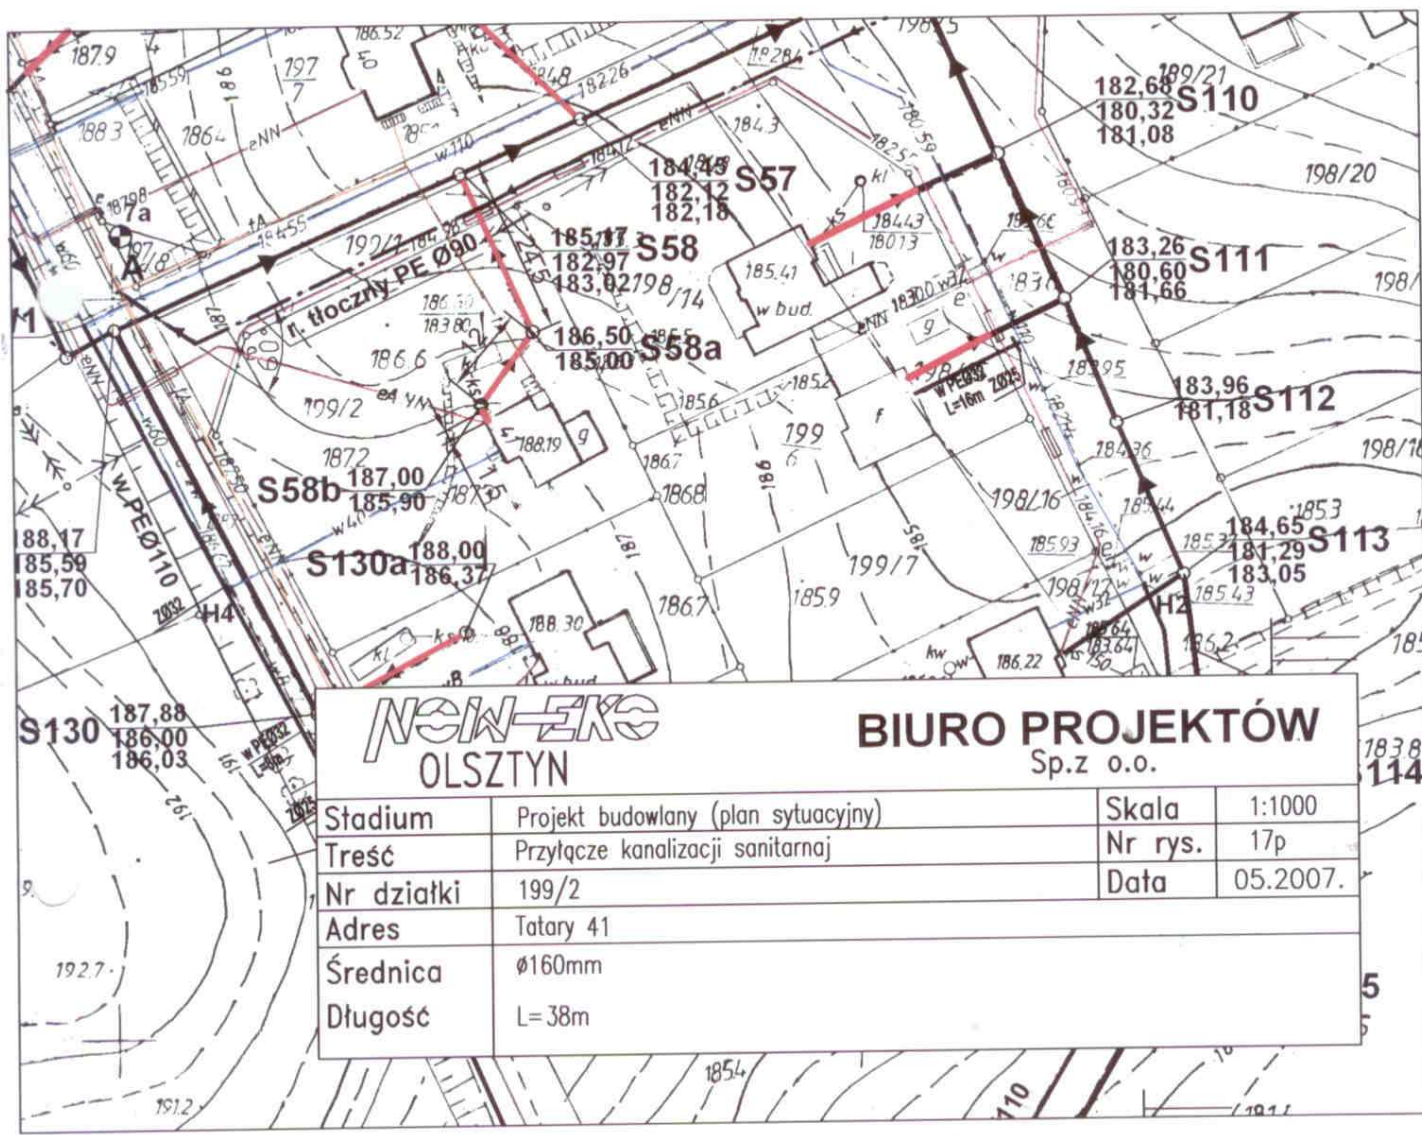


NOBIL-TEKO		BIURO PROJEKTÓW	
OLSZTYN		Sp.z o.o.	
Stadium	Projekt budowlany (plan sytuacyjny)	Skala	1:1000
Treść	Przyłącze kanalizacji sanitarnej	Nr rys.	21p
Nr działki	199/3	Data	05.2007.
Adres	Tatary 42		
Średnica	Ø160mm		
Długość	L=23m		

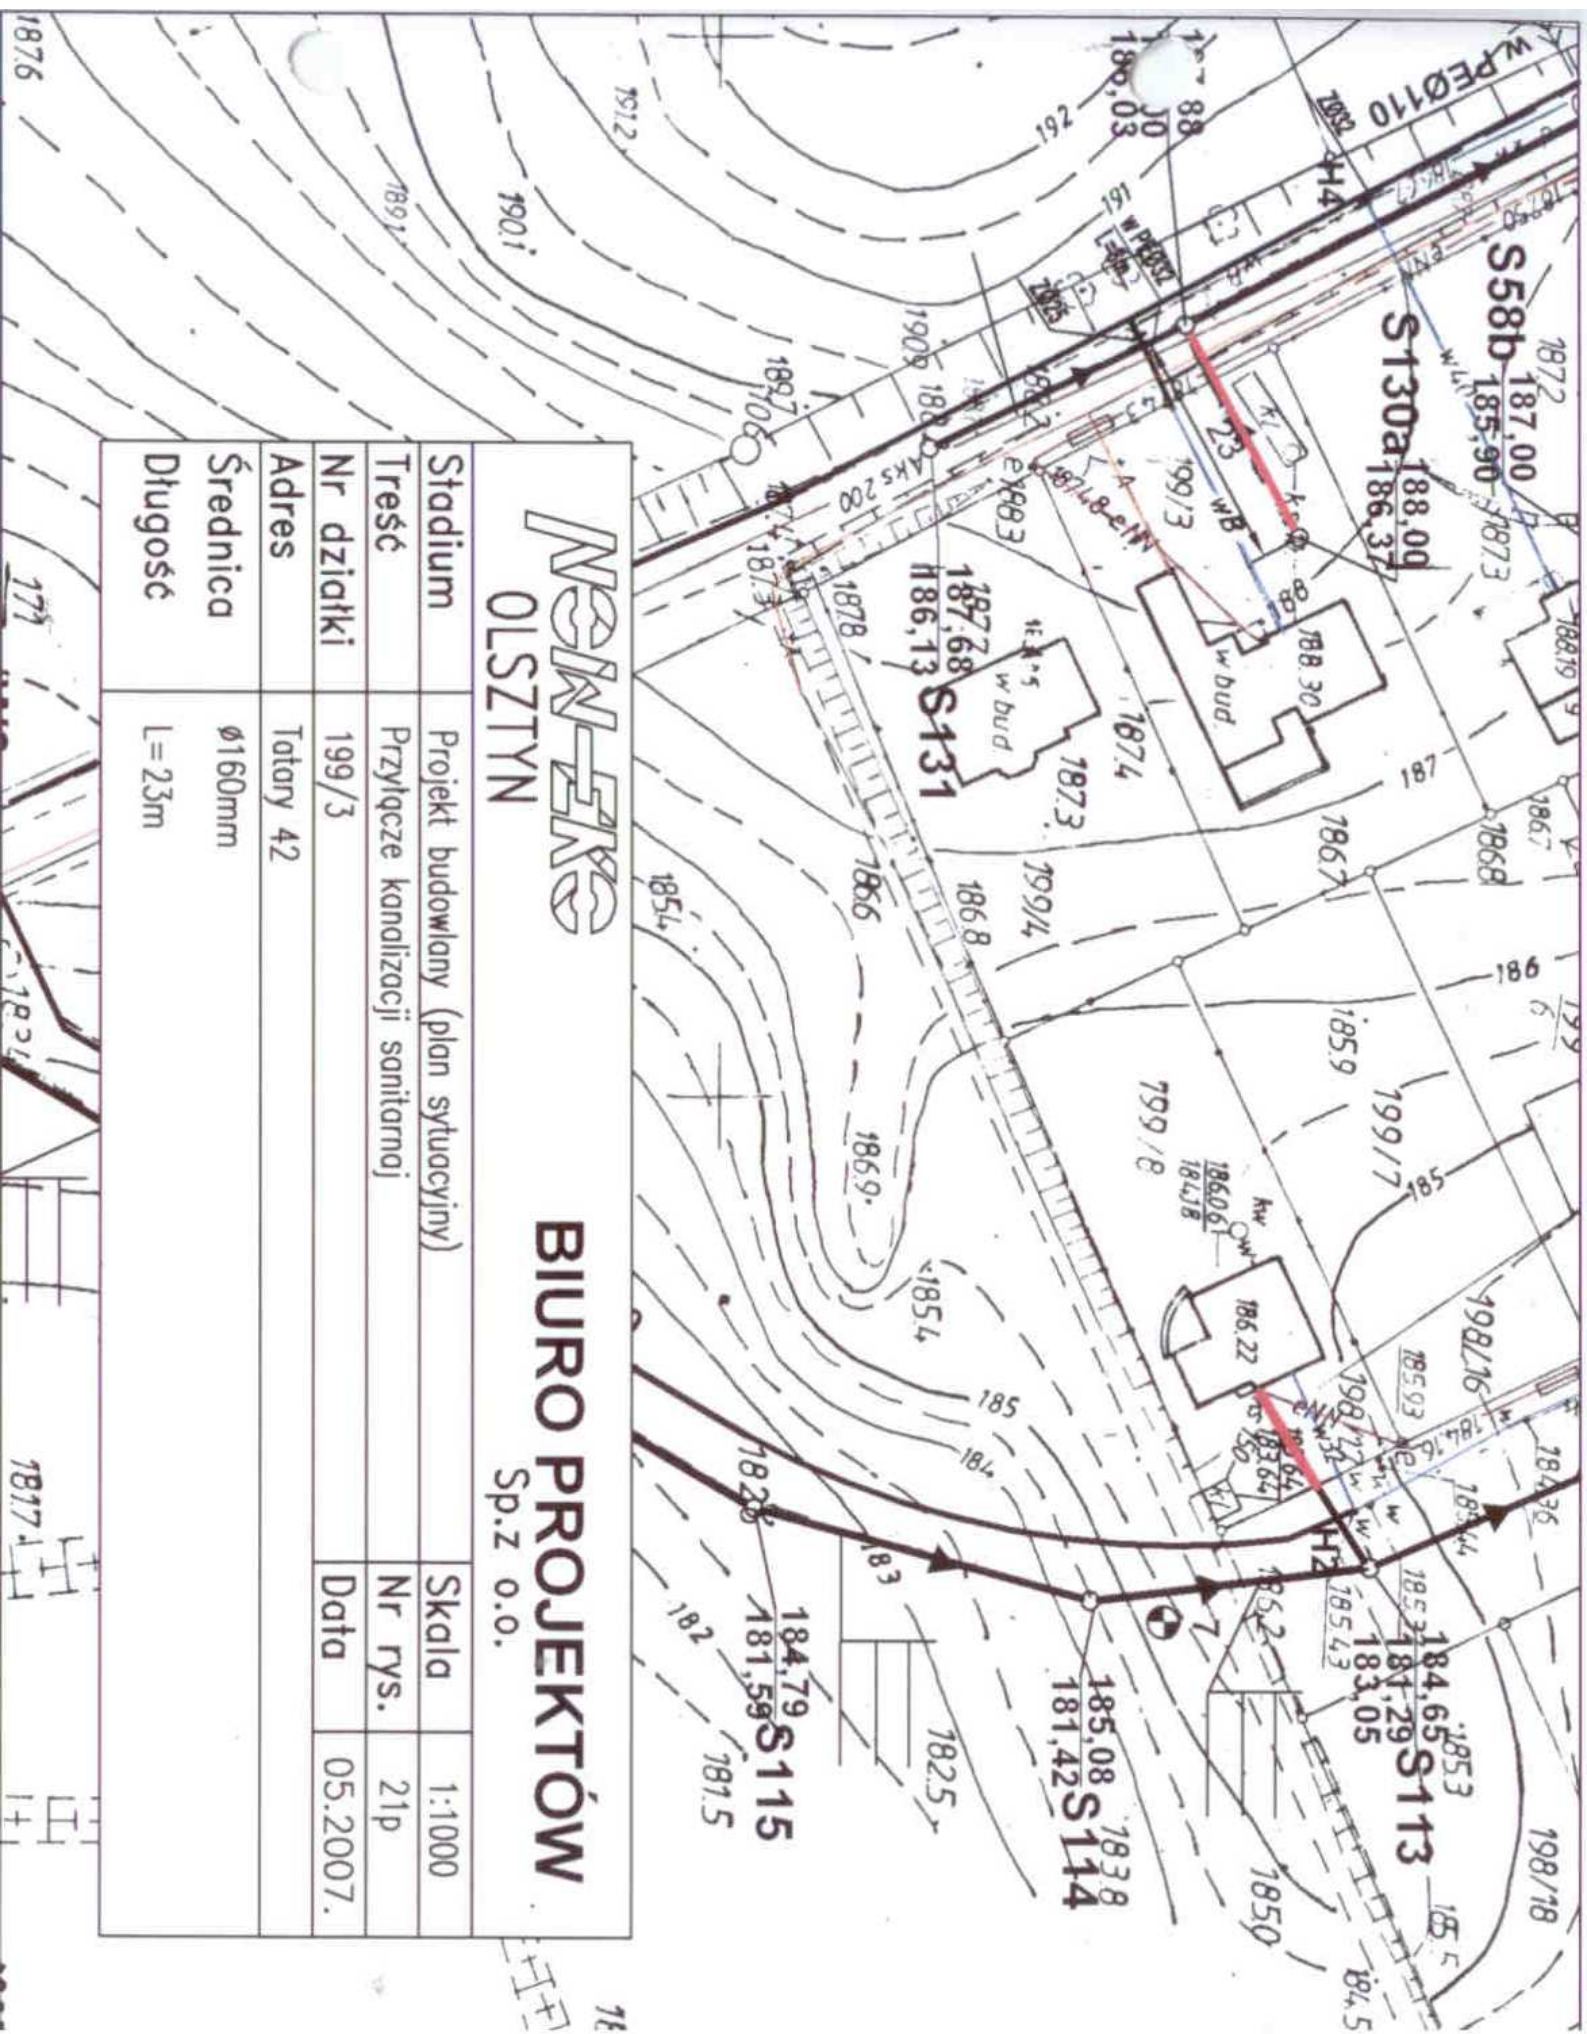

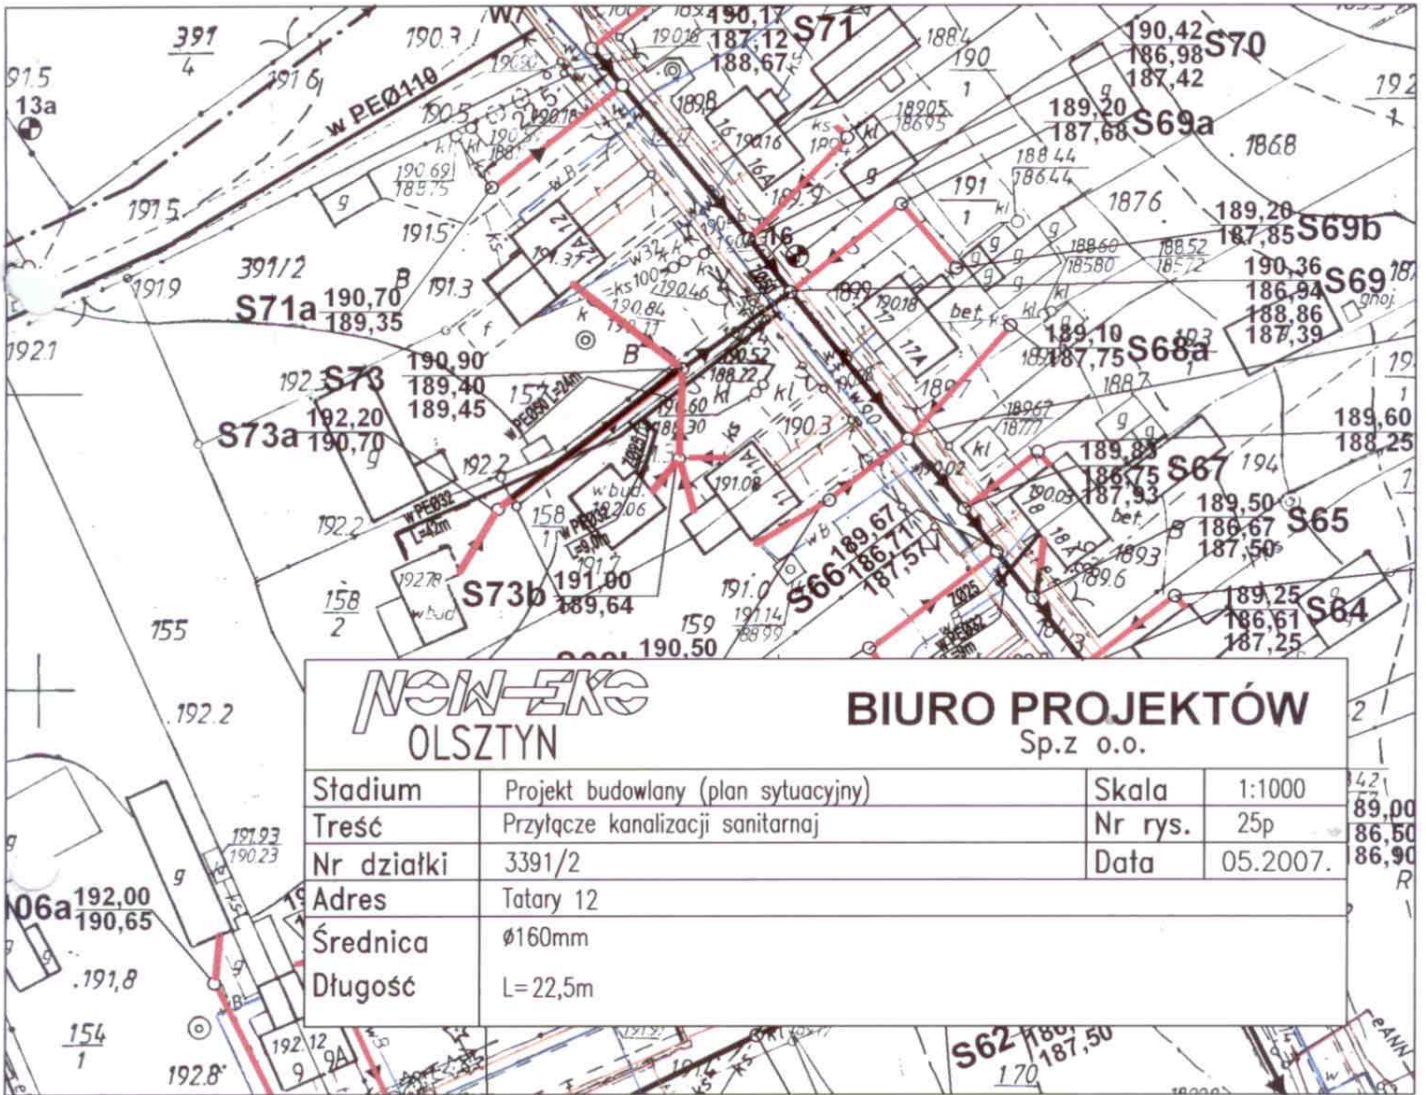


		BIURO PROJEKTÓW Sp.z o.o.	
Stadium	Projekt budowlany (plan sytuacyjny)	Skala	1:1000
Treść	Przyłącze kanalizacji sanitarnej	Nr rys.	25p
Nr działki	3391/2	Data	05.2007.
Adres	Tatary 12		
Średnica	∅160mm		
Długość	L=22,5m		

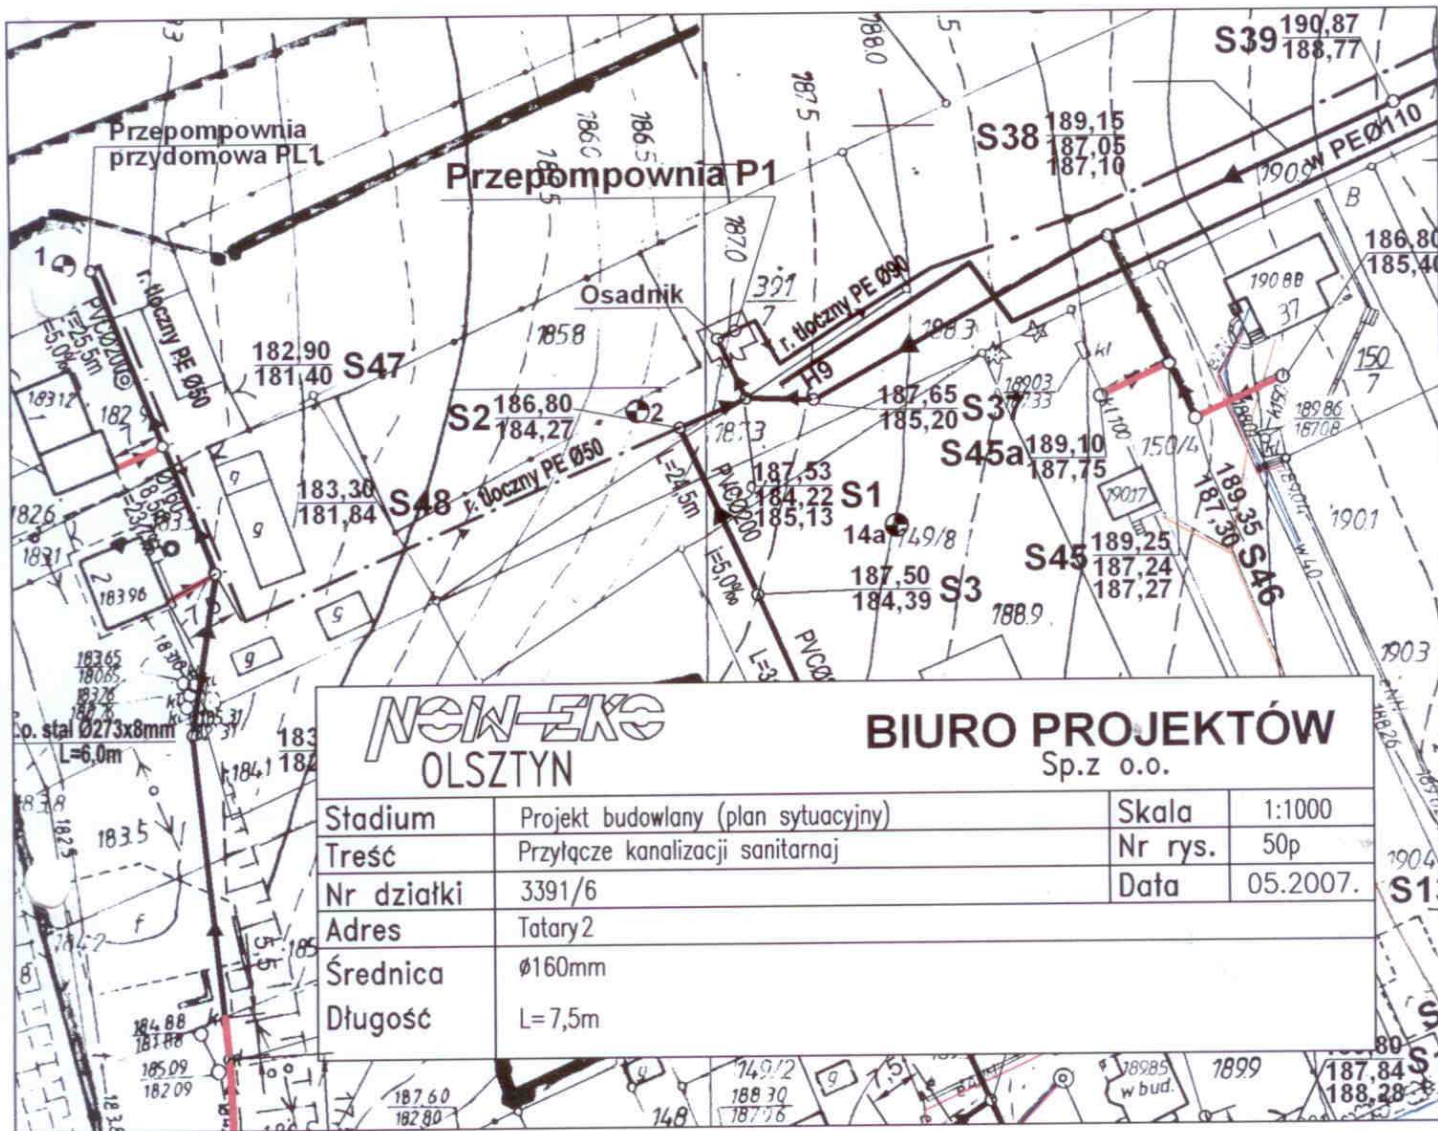

NOWEKS
OLSZTYN

BIURO PROJEKTÓW
Sp.z o.o.


Stadium	Projekt budowlany (plan sytuacyjny)	Skala	1:1000
Treść	Przyłącze kanalizacji sanitarnej	Nr rys.	50p
Nr działki	3391/6	Data	05.2007.
Adres	Totary 2		
Średnica	Ø160mm		
Długość	L=7,5m		

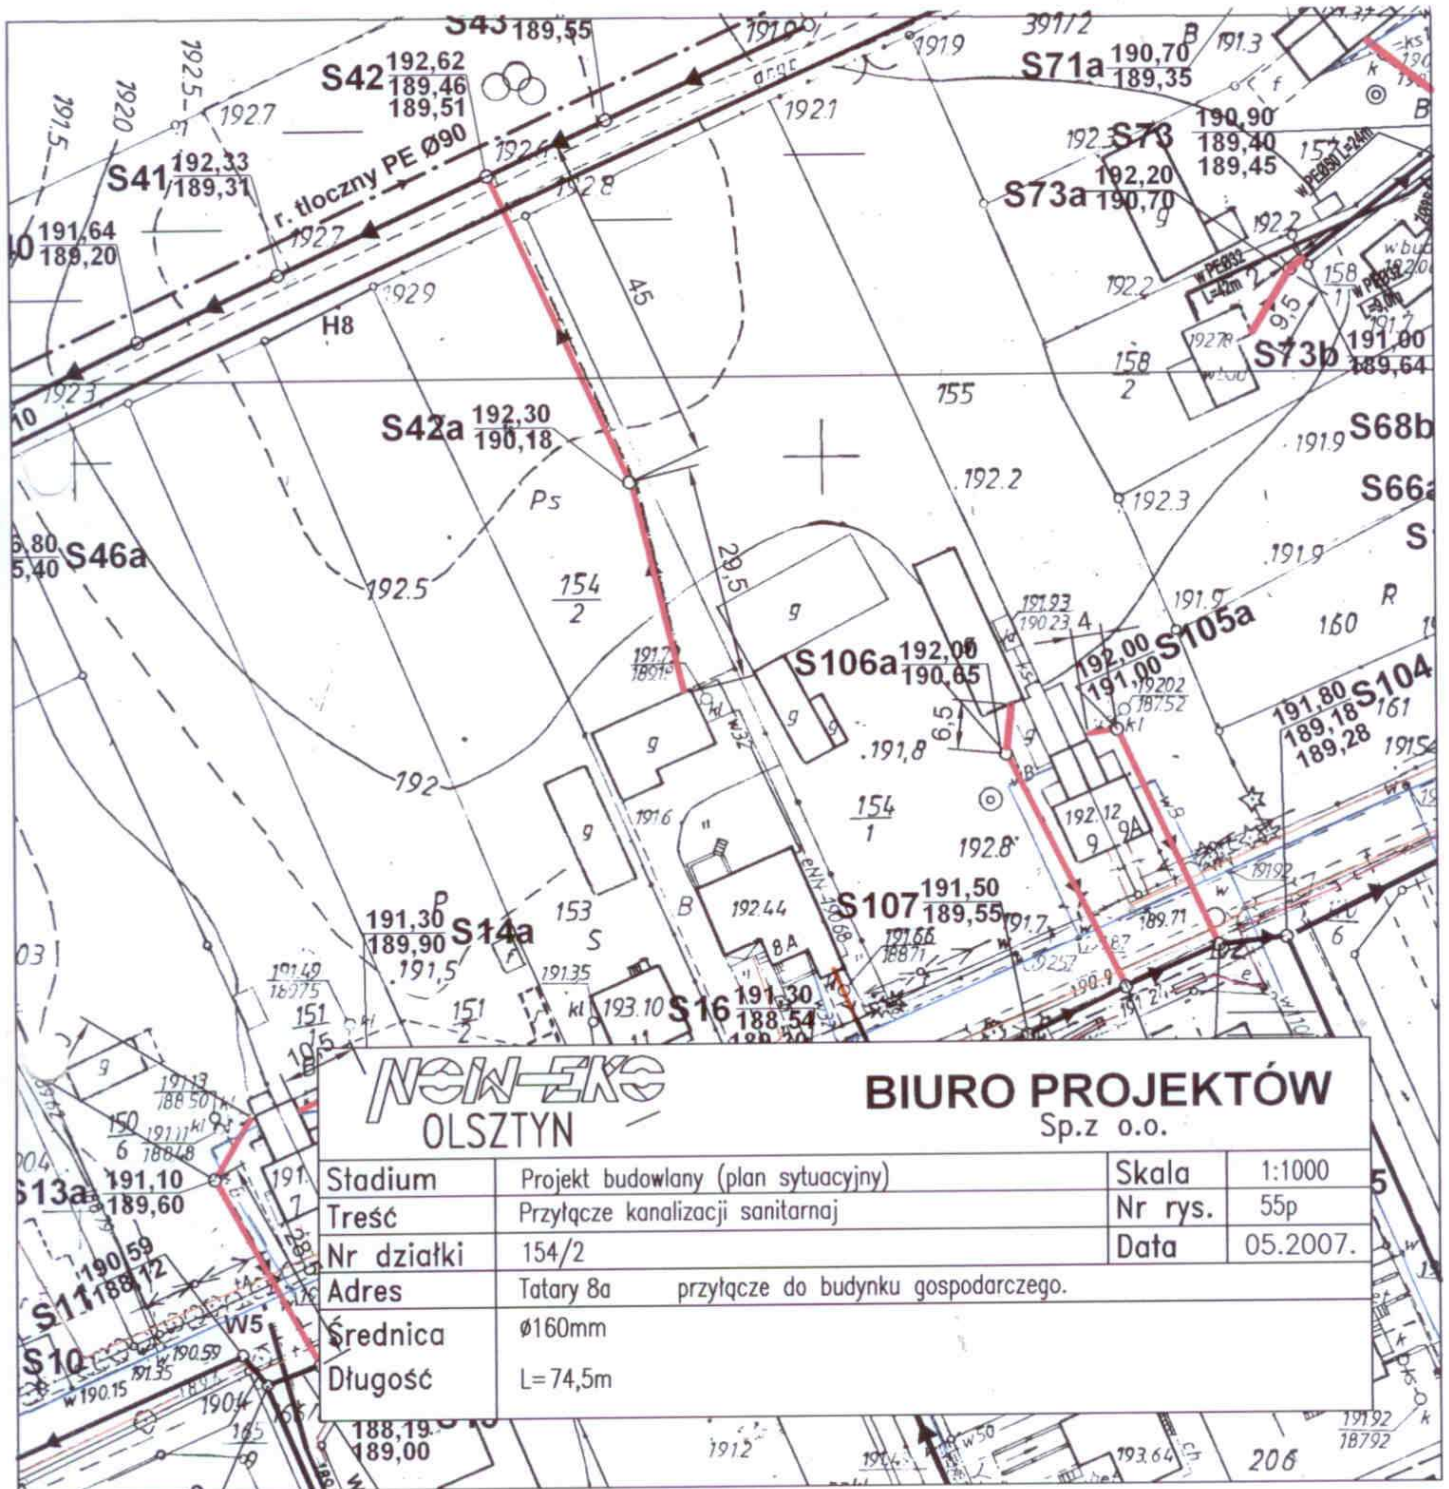

NEW-EX
OLSZTYN

BIURO PROJEKTÓW
Sp.z o.o.


Stadium	Projekt budowlany (plan sytuacyjny)	Skala	1:1000
Treść	Przyłącze kanalizacji sanitarnej	Nr rys.	55p
Nr działki	154/2	Data	05.2007.
Adres	Tatary 8a przyłącze do budynku gospodarczego.		
Średnica	Ø160mm		
Długość	L=74,5m		

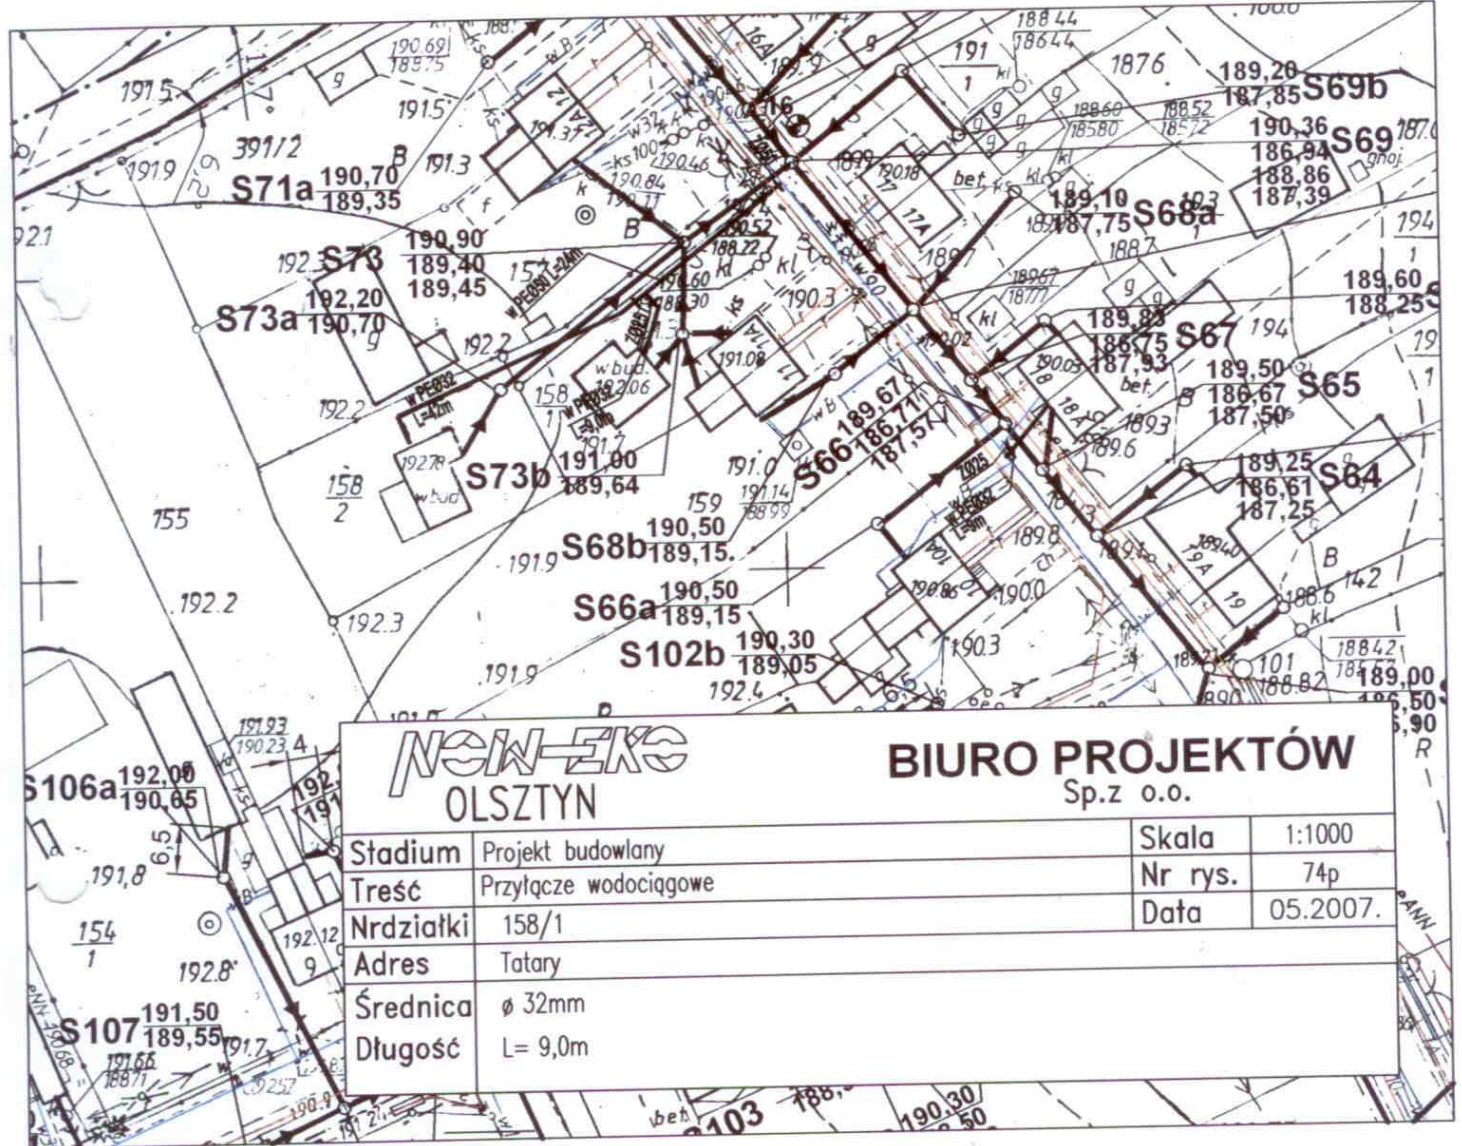

NEW-ERK
OLSZTYN

BIURO PROJEKTÓW
Sp.z o.o.


Stadium	Projekt budowlany	Skala	1:1000
Treść	Przyłącze wodociągowe	Nr rys.	74p
Nr działki	158/1	Data	05.2007.
Adres	Tatary		
Średnica	∅ 32mm		
Długość	L= 9,0m		

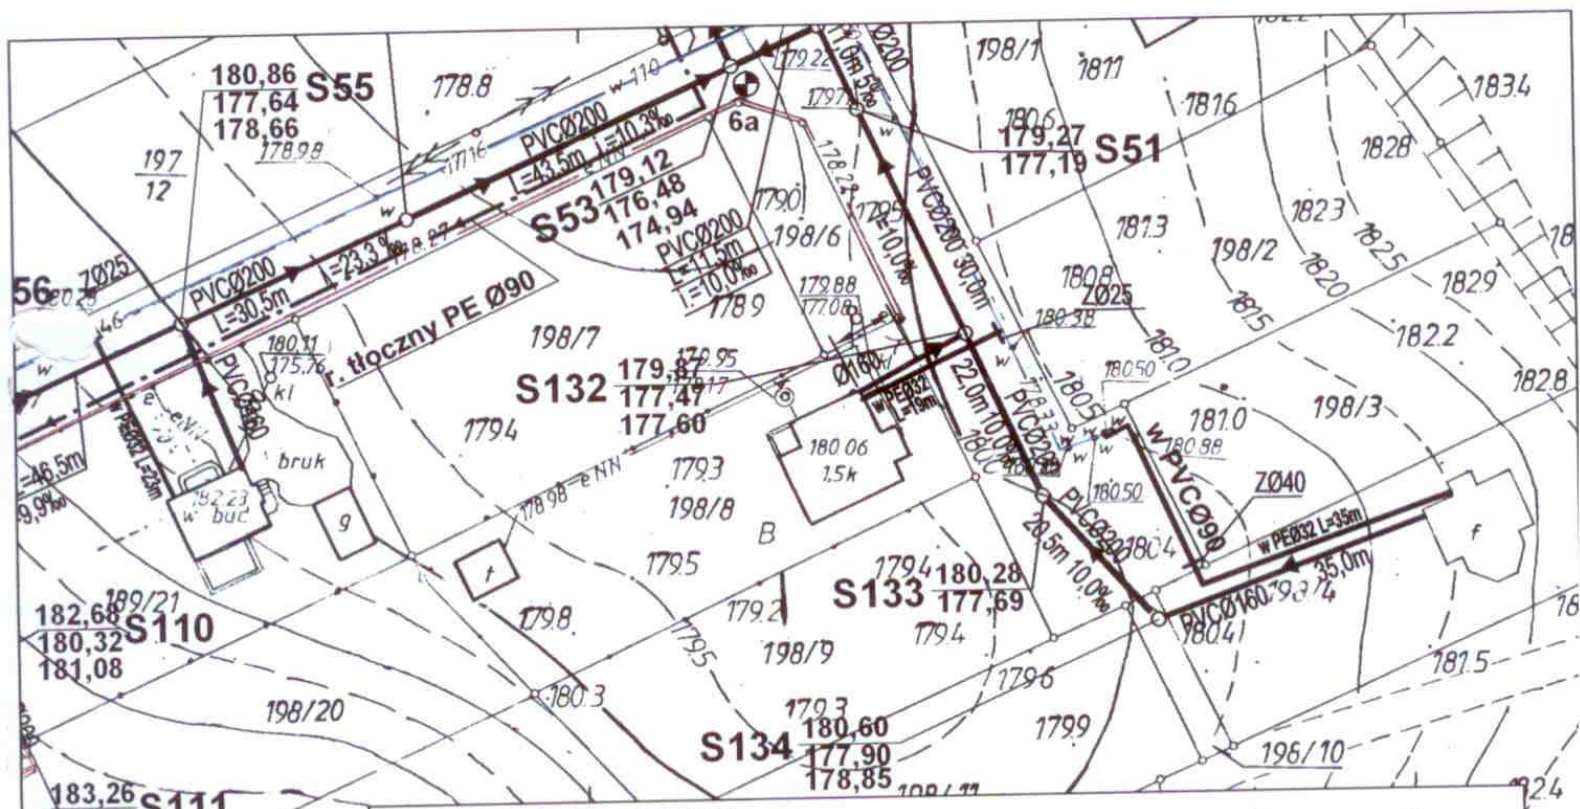

NEW-EXE
OLSZTYN

BIURO PROJEKTÓW
Sp.z o.o.


Stadium	Projekt budowlany	Skala	1:1000
Treść	Przyłącze wodociągowe	Nr rys.	76p
Nrdziałki	198/21	Data	05.2007.
Adres	Tatary 49a		
Średnica	Ø 32mm		
Długość	L= 23,0m		

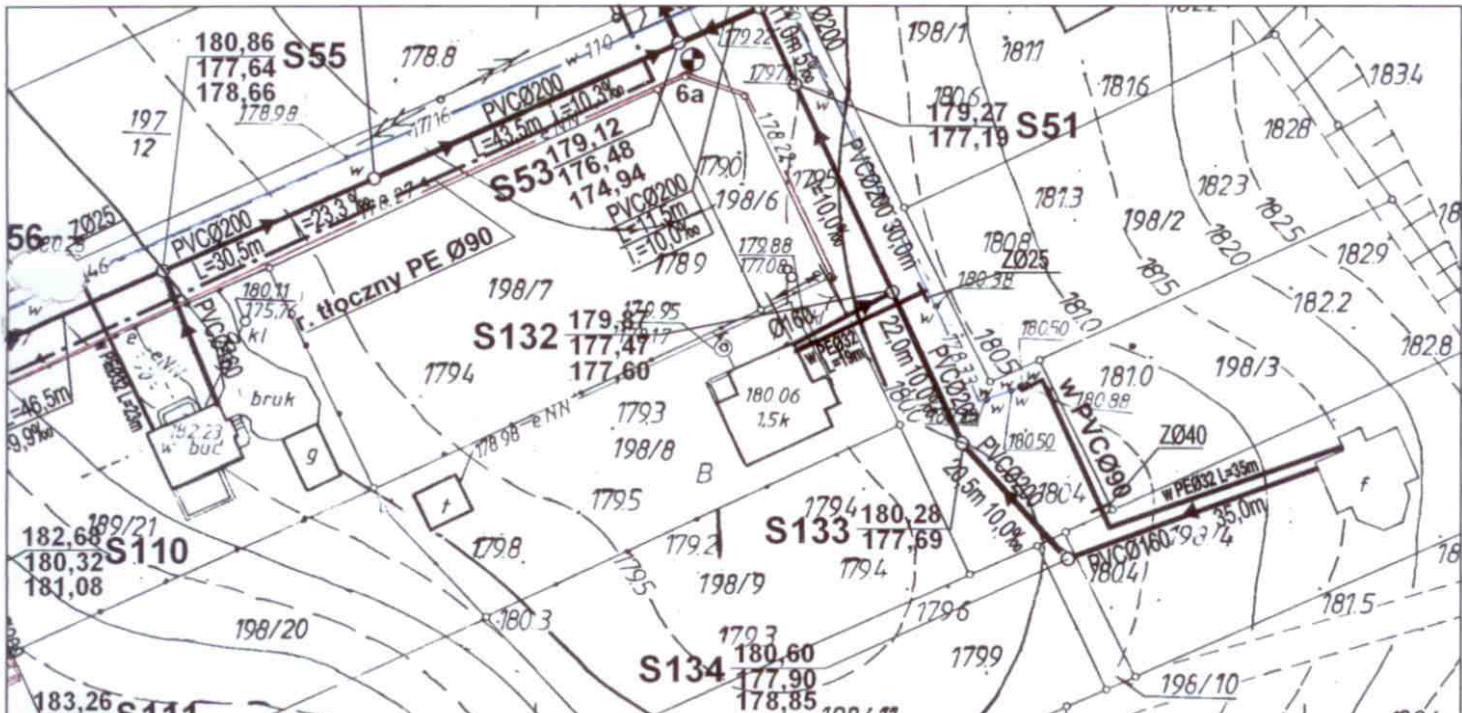

NEW-ERK
OLSZTYN

BIURO PROJEKTÓW
Sp.z o.o.


Stadium	Projekt budowlany	Skala	1:1000
Treść	Przyłtęcze wodociągowe	Nr rys.	77p
Nrdziatki	198/8	Data	05.2007.
Adres	Tatary 51		
Średnica	Ø 32mm		
Długość	L= 19,0m		

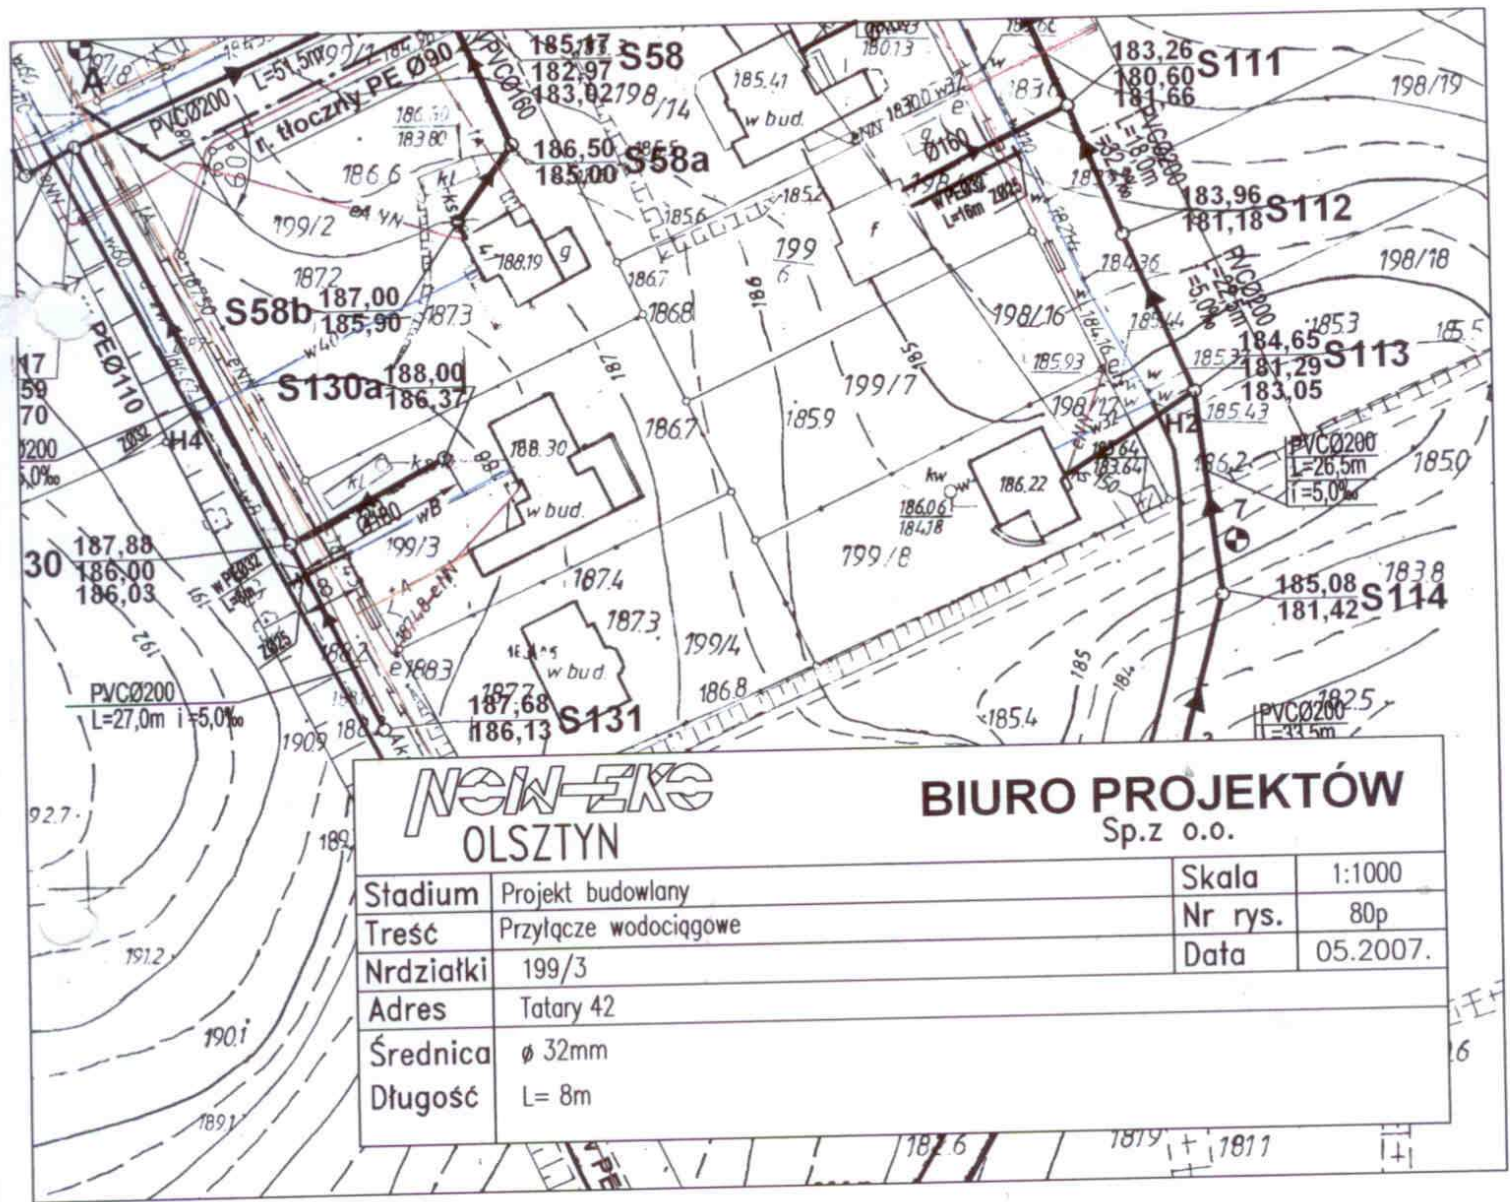


NEW-EXE
OLSZTYN

BIURO PROJEKTÓW
Sp.z o.o.

Stadium	Projekt budowlany	Skala	1:1000
Treść	Przyłącze wodociągowe	Nr rys.	80p
Nrdziałki	199/3	Data	05.2007.
Adres	Tatary 42		
Średnica	Ø 32mm		
Długość	L= 8m		

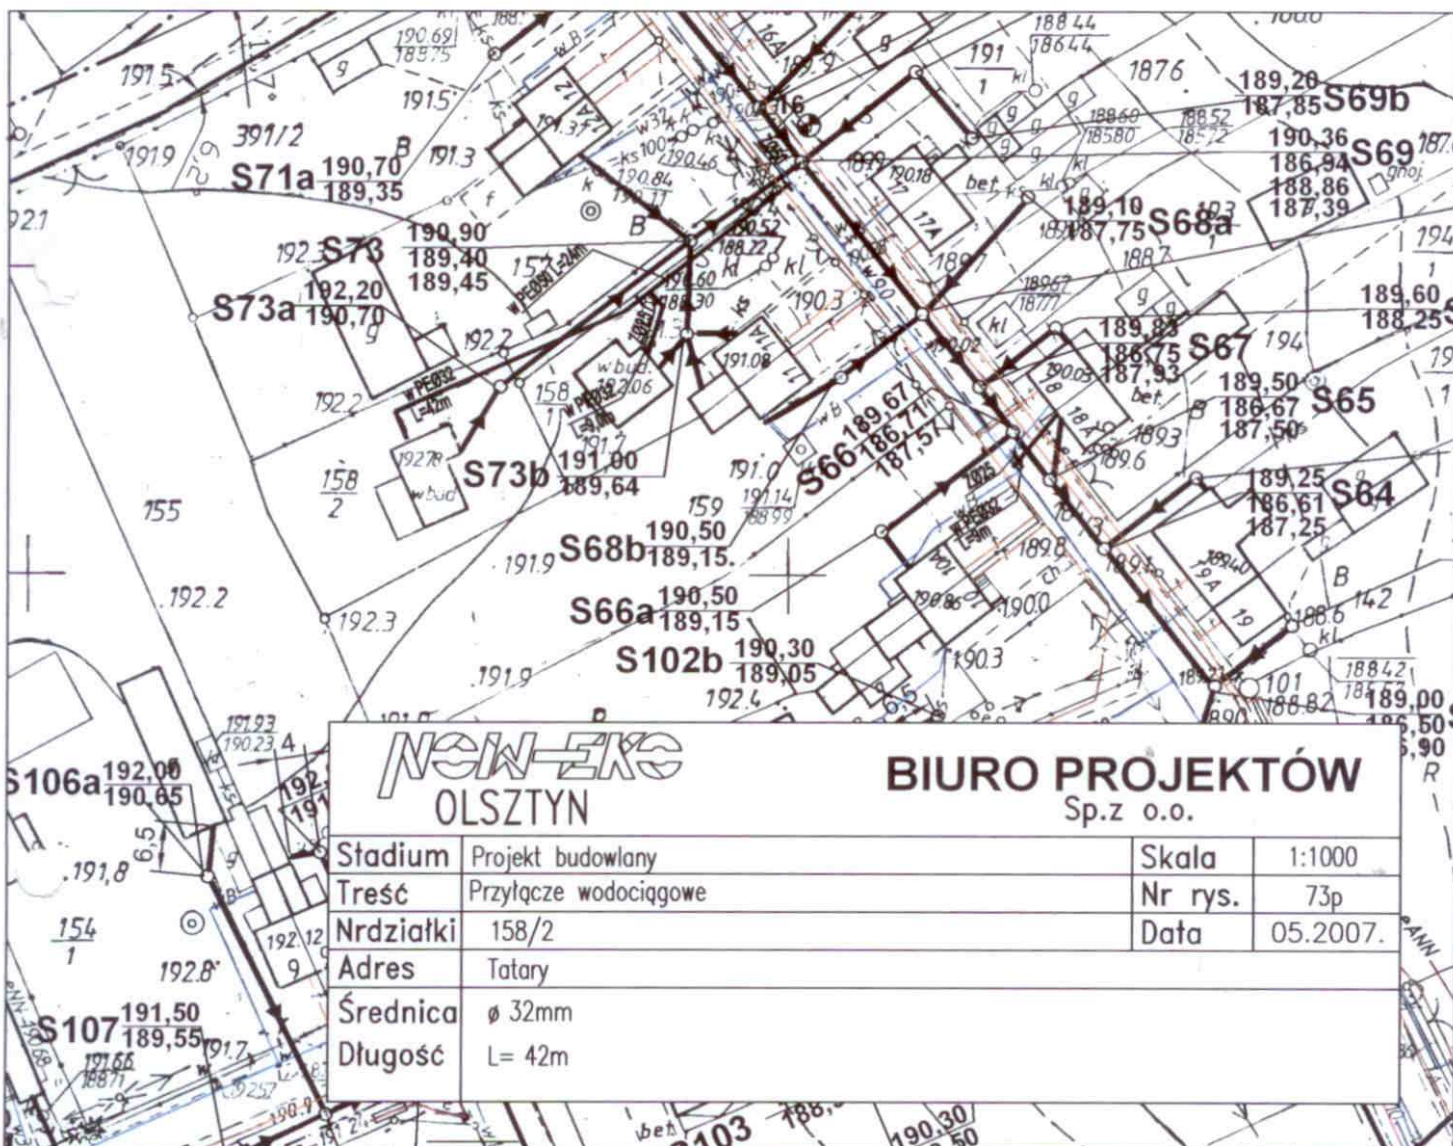


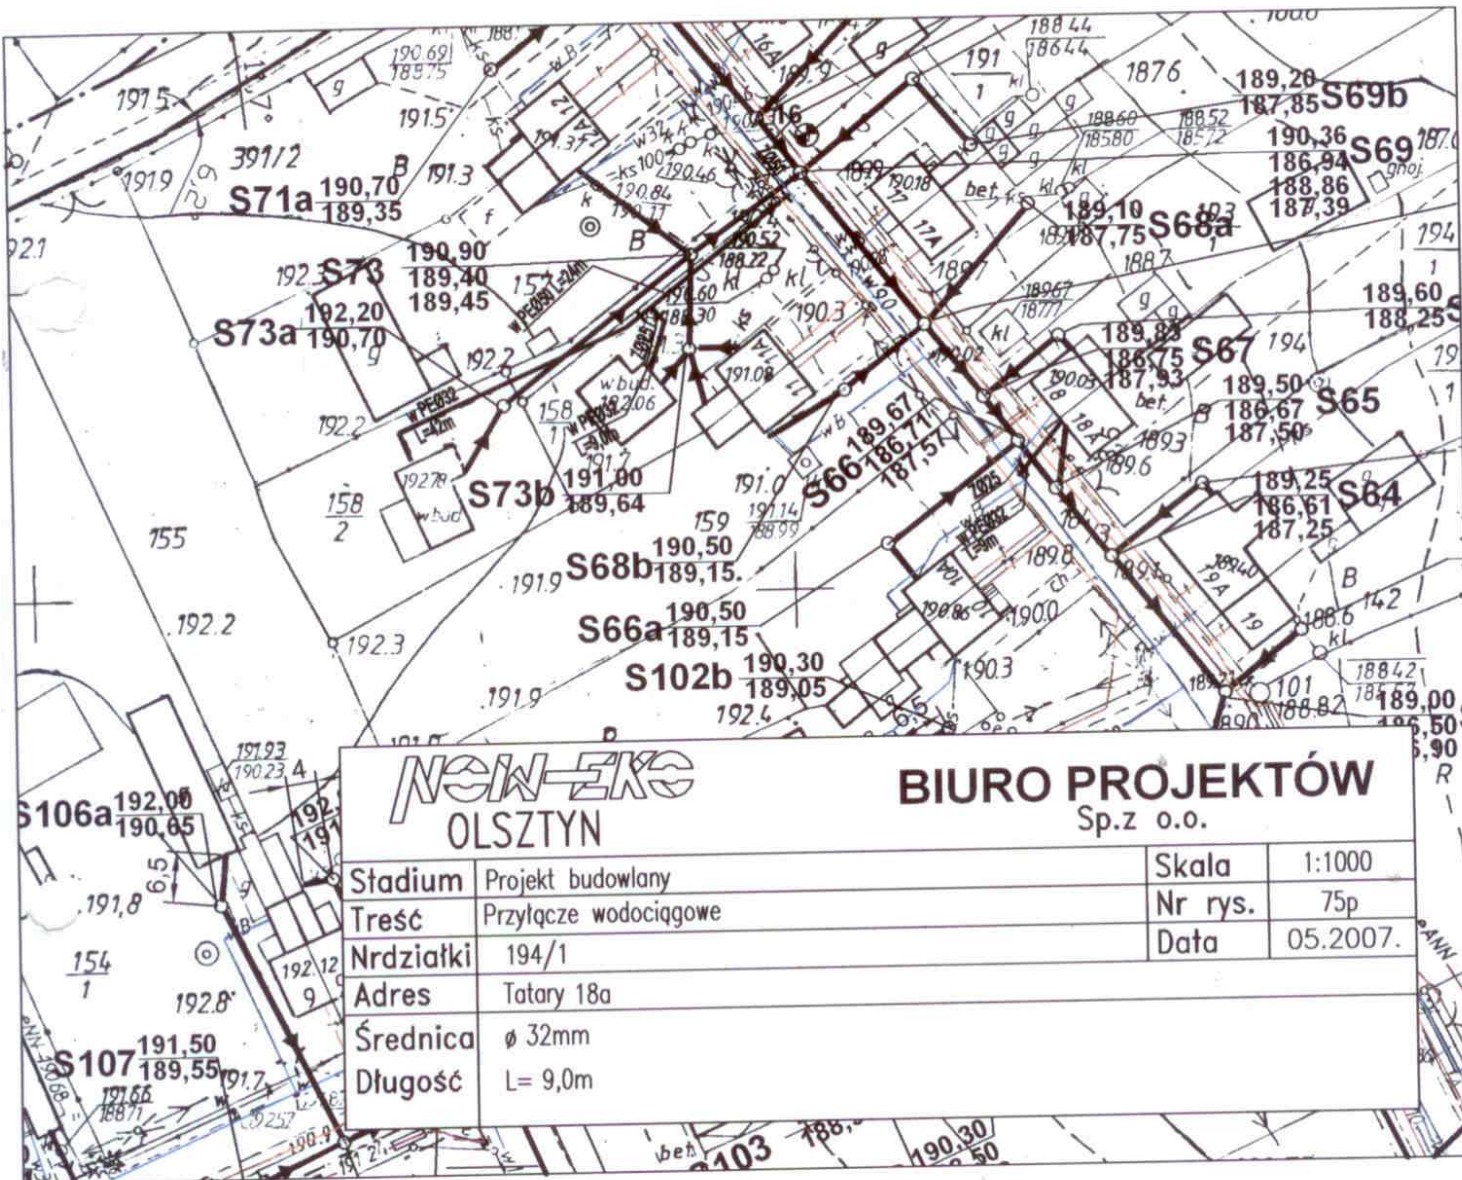

NEW-EXO
OLSZTYN

BIURO PROJEKTÓW
Sp.z o.o.

Stadium	Projekt budowlany	Skala	1:1000
Treść	Przyłącze wodociągowe	Nr rys.	75p
Nrdziatki	194/1	Data	05.2007.
Adres	Tatary 18a		
Średnica	ø 32mm		
Długość	L= 9,0m		

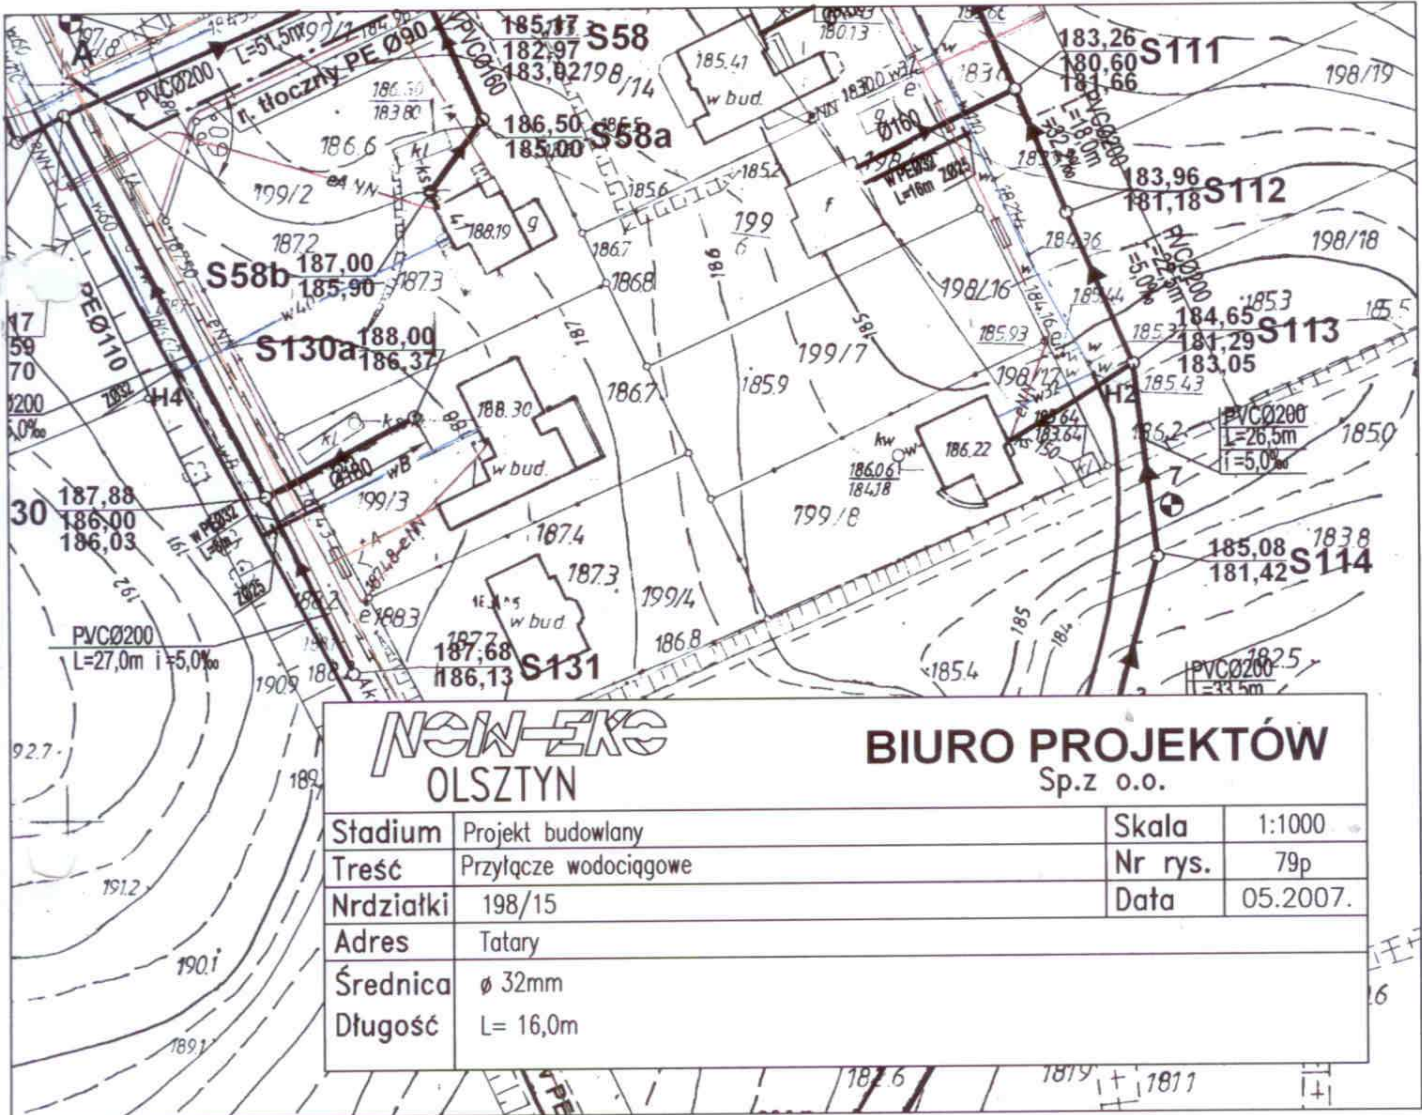

NEW-EXE		BIURO PROJEKTÓW	
OLSZTYN		Sp. z o.o.	
Stadium	Projekt budowlany	Skala	1:1000
Treść	Przyłącze wodociągowe	Nr rys.	79p
Nrdziałki	198/15	Data	05.2007.
Adres	Tatary		
Średnica	Ø 32mm		
Długość	L= 16,0m		



BIURO PROJEKTÓW Sp. z o.o.		NEW-EKS OLSZTYN	
Stadium Projekt budowlany (plan sytuacyjny)	Treść Przyłącze kanalizacji sanitarnej	Nr działki 111/1	Adres Tatory 13 A
Skala 1:1000	Nr rys. 1p	Data 05.2007	Długość L=61m
Srednica Ø160mm	Srednica Ø160mm		

