


# Przejrój 1 - 1

1:50

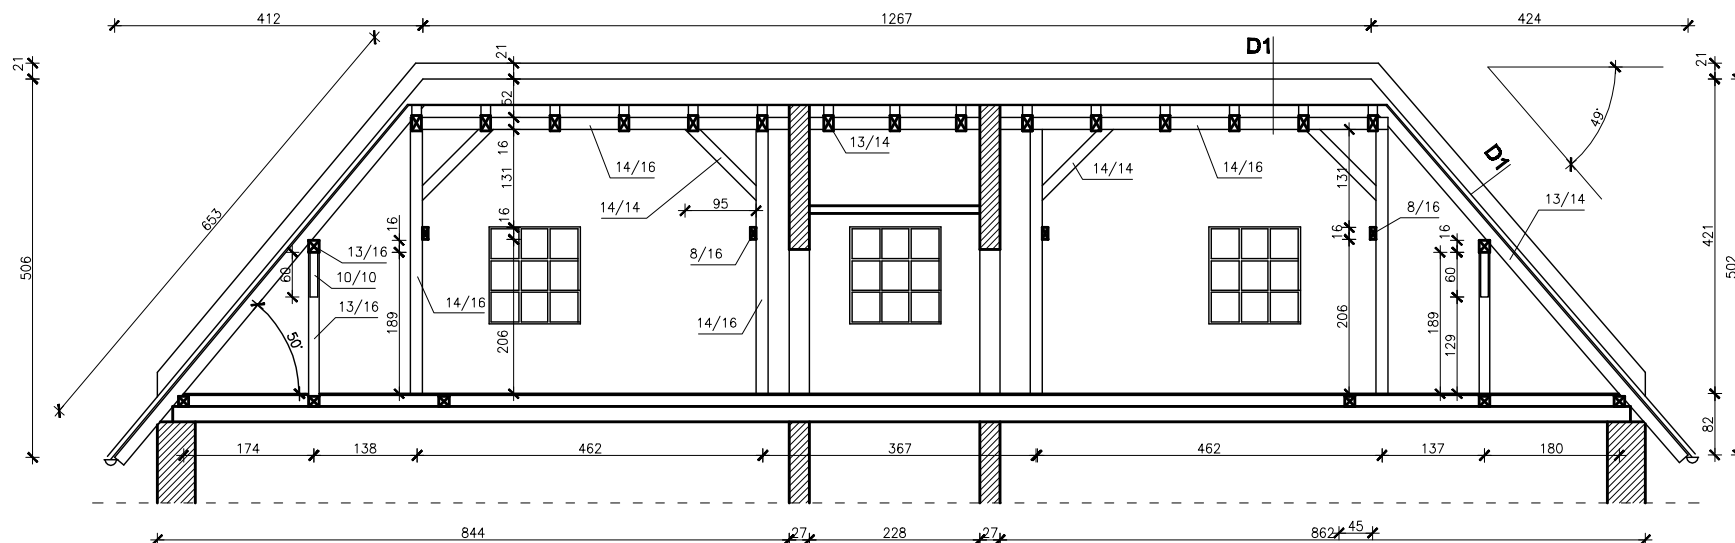

### Uwaga:

Wymiary podane na rysunku należy sprawdzić z rzeczywistymi na budowie.  
 Elementy drewniane zabezpieczyć środkami impregnacynno - grzybobójczymi, solnymi, barwionymi,  
 np "Fobos M-4", metodą smarowania, (smarowanie 5-cio krotne).

### D1

dachówka ceramiczna  
 taty i kontrtaty  
 deskowanie gr 22,0 mm na dotyk  
 papa na deskowaniu

<b>TYTUŁ</b>	PROJEKT BUDOWLANY - REMONT DACHU		
<b>ADRES</b>	NIDZICA, ul. Mickiewicza 16, dz.nr 746		
<b>OBIEKT</b>	BUDYNEK MIEZKALNY		
<b>AUTOR</b>	inż. Arkadiusz Jasienowicz upr. 30800L		<b>DATA</b> IV 2011
<b>SKALA</b> 1:50	<b>Przejrój 1-1</b>		<b>Strona</b> 3