


Rzut więźby dachowej budynku gospodarczego

1:100

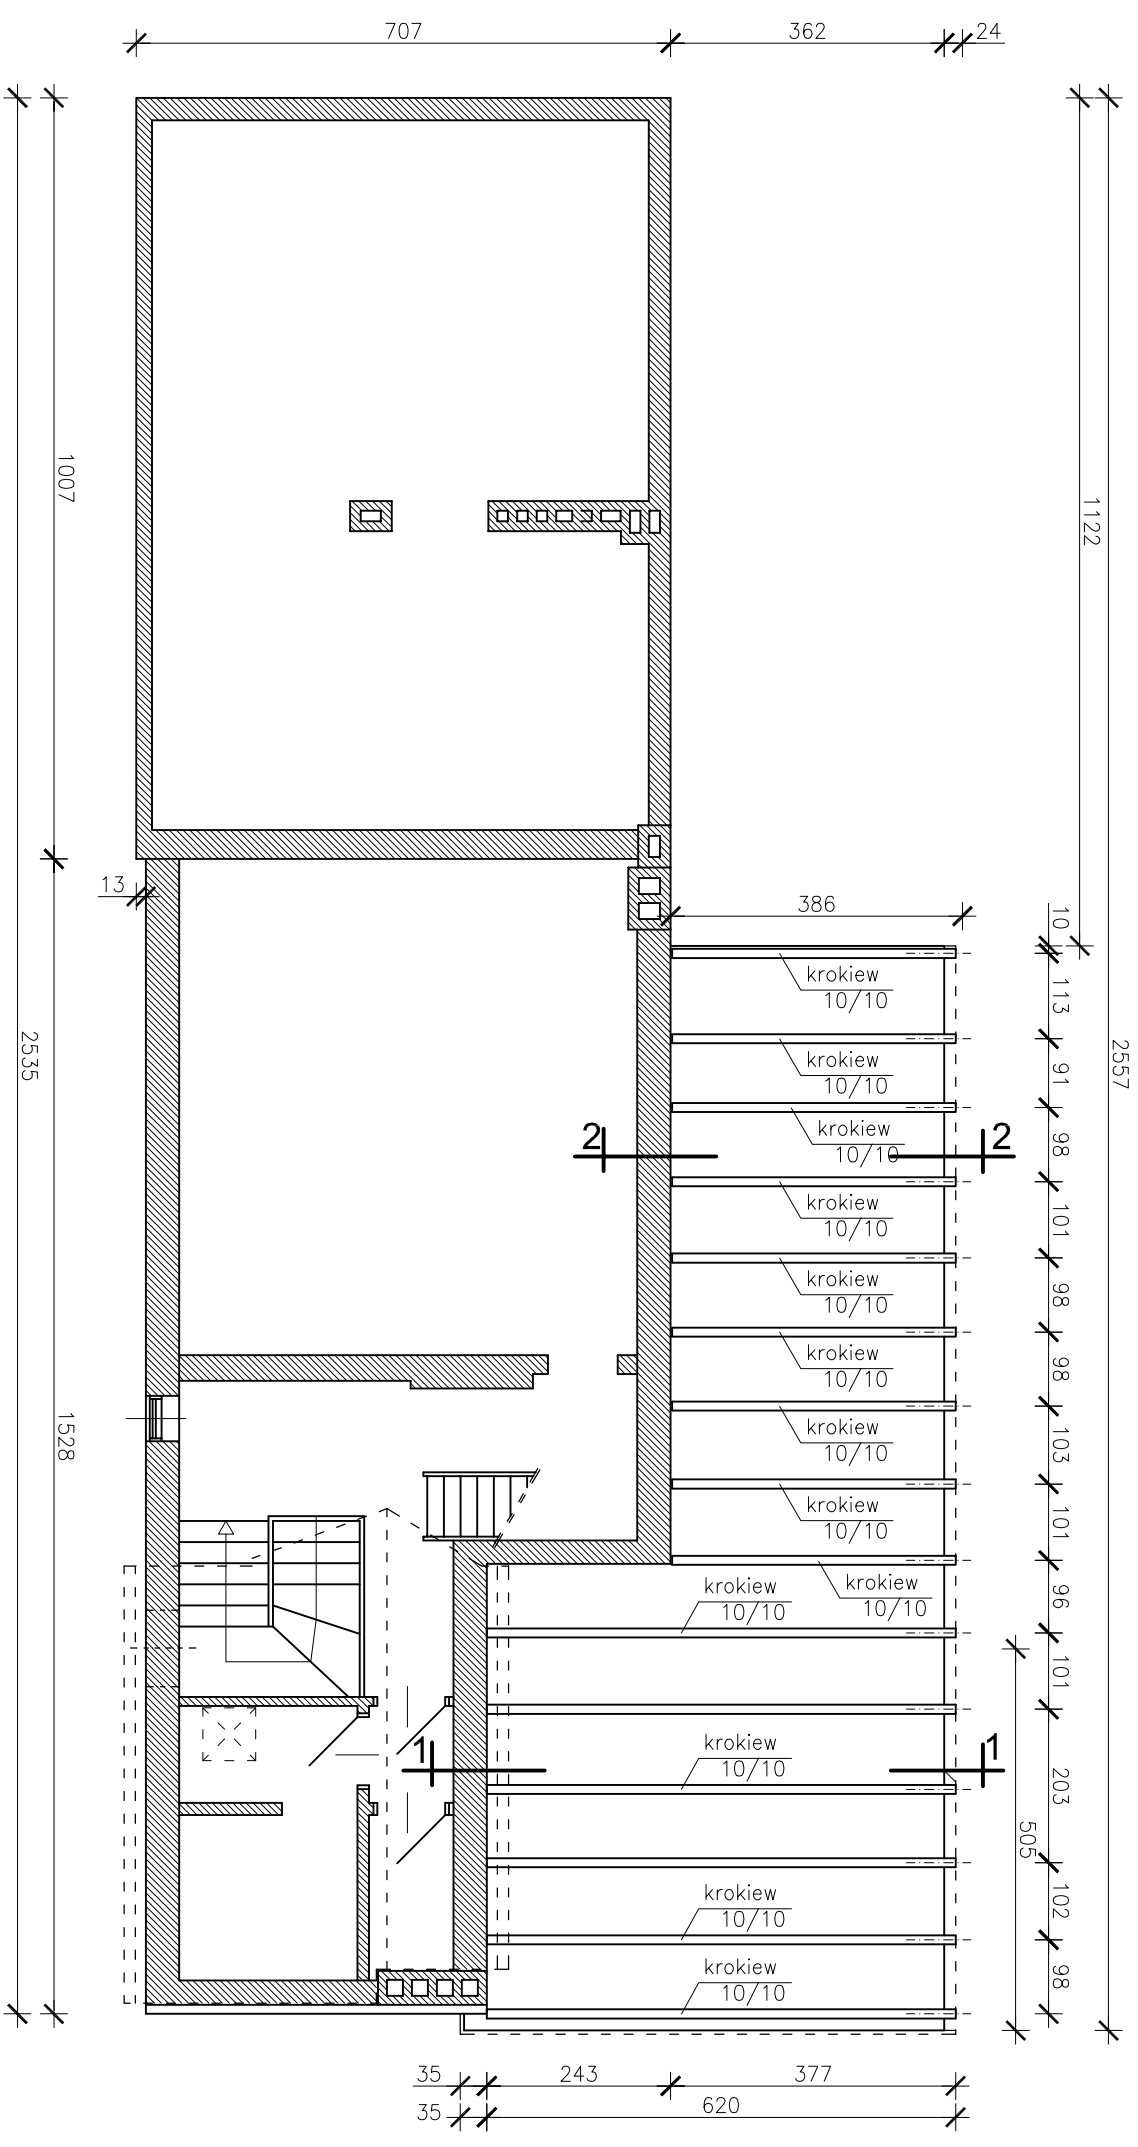

TEMAT	PROJEKT BUDOWLANY - REMONT DACHU I KOMINÓW	
ADRES	NIDZICA, ul. Żeromskiego 1, dz nr 63/11 obr. 6	
OBIEKT	BUDYNEK MIESZKALNY	
AUTOR	inż. Arkadiusz Jasionowicz upr. 39/80/OL	DATA IV 2012
SKALA	Rzut więźby dachowej budynku gospodarczego	Rys. nr 2