


do ist. instalacji wodociągowej
zawór pierwszeństwa VV 300/VV100 DN50
zawór antyskażeniowy EA DN50
zawór antyskażeniowy typ BABM DN50
wodomierz objętościowy DN40 ALTAIR V3

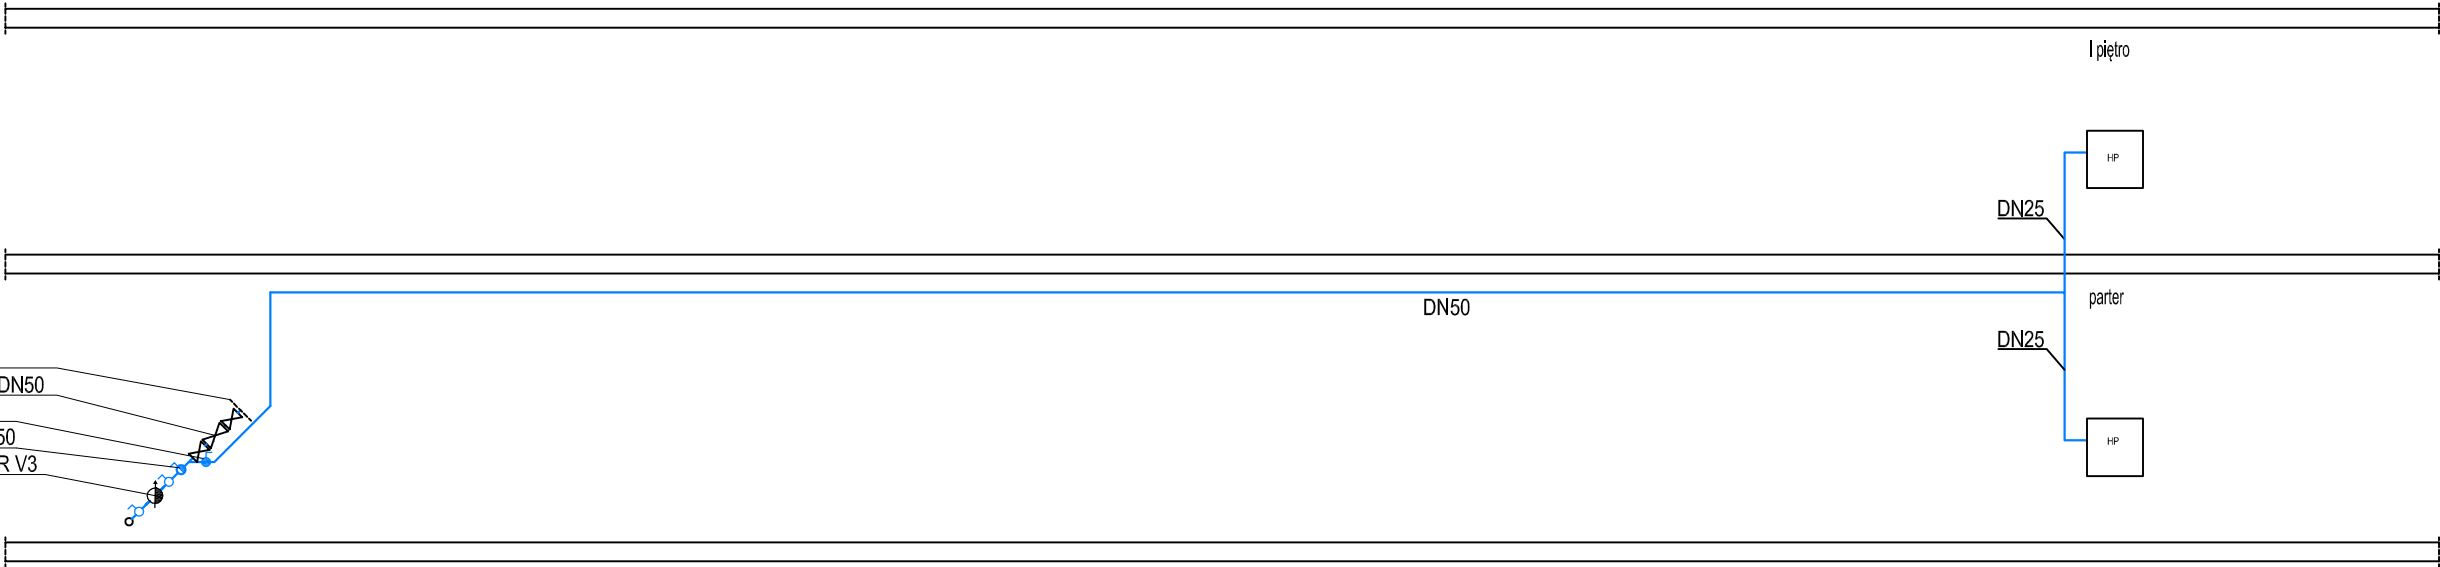

<h1>Termoconcept</h1> <p>Patryk Słupski ul. Świerkowa 7, 13-100 Nidzica tel. 608 304 557, patryk.slupski@gmail.com</p>			BRANŻA:	SANIT.	
			SKALA:	1:100	
			DATA:	12.2020	
OBIEKT:	WEWNĘTRZNA INSTALACJI HYDRANTOWEJ DLA BUDYNKU PRZEDSZKOLA NR 2 W NIDZICY			NR RYS.:	S-3
ADRES:	ul. 1-go Maja 36, 13-100 Nidzica			PROJ. WYKONAWCZY	
RYSUNEK:	AKSONOMETRIA – INSTALACJA HYDRANTOWA				
INWESTOR:	Gmina Nidzica, Plac Wolności 1, 13-100 Nidzica				
PROJEKTANT:	mgr inż. Patryk Słupski			Upr.bud.nr:WAM/0154/PWOS/15	
				do proj. i kier. robotami bud. bez op. w spec. instal. w zakresie sieci, instalacji i urządzeń cieplnych, wentylacyjnych, gazowych, wodociagowych i kanalizacyjnych	
SPRAWDZAJĄCY				Upr.bud.nr:	
PRAWA AUTORSKIE ZASTRZEŻONE					