


RZUT PIĘTRA

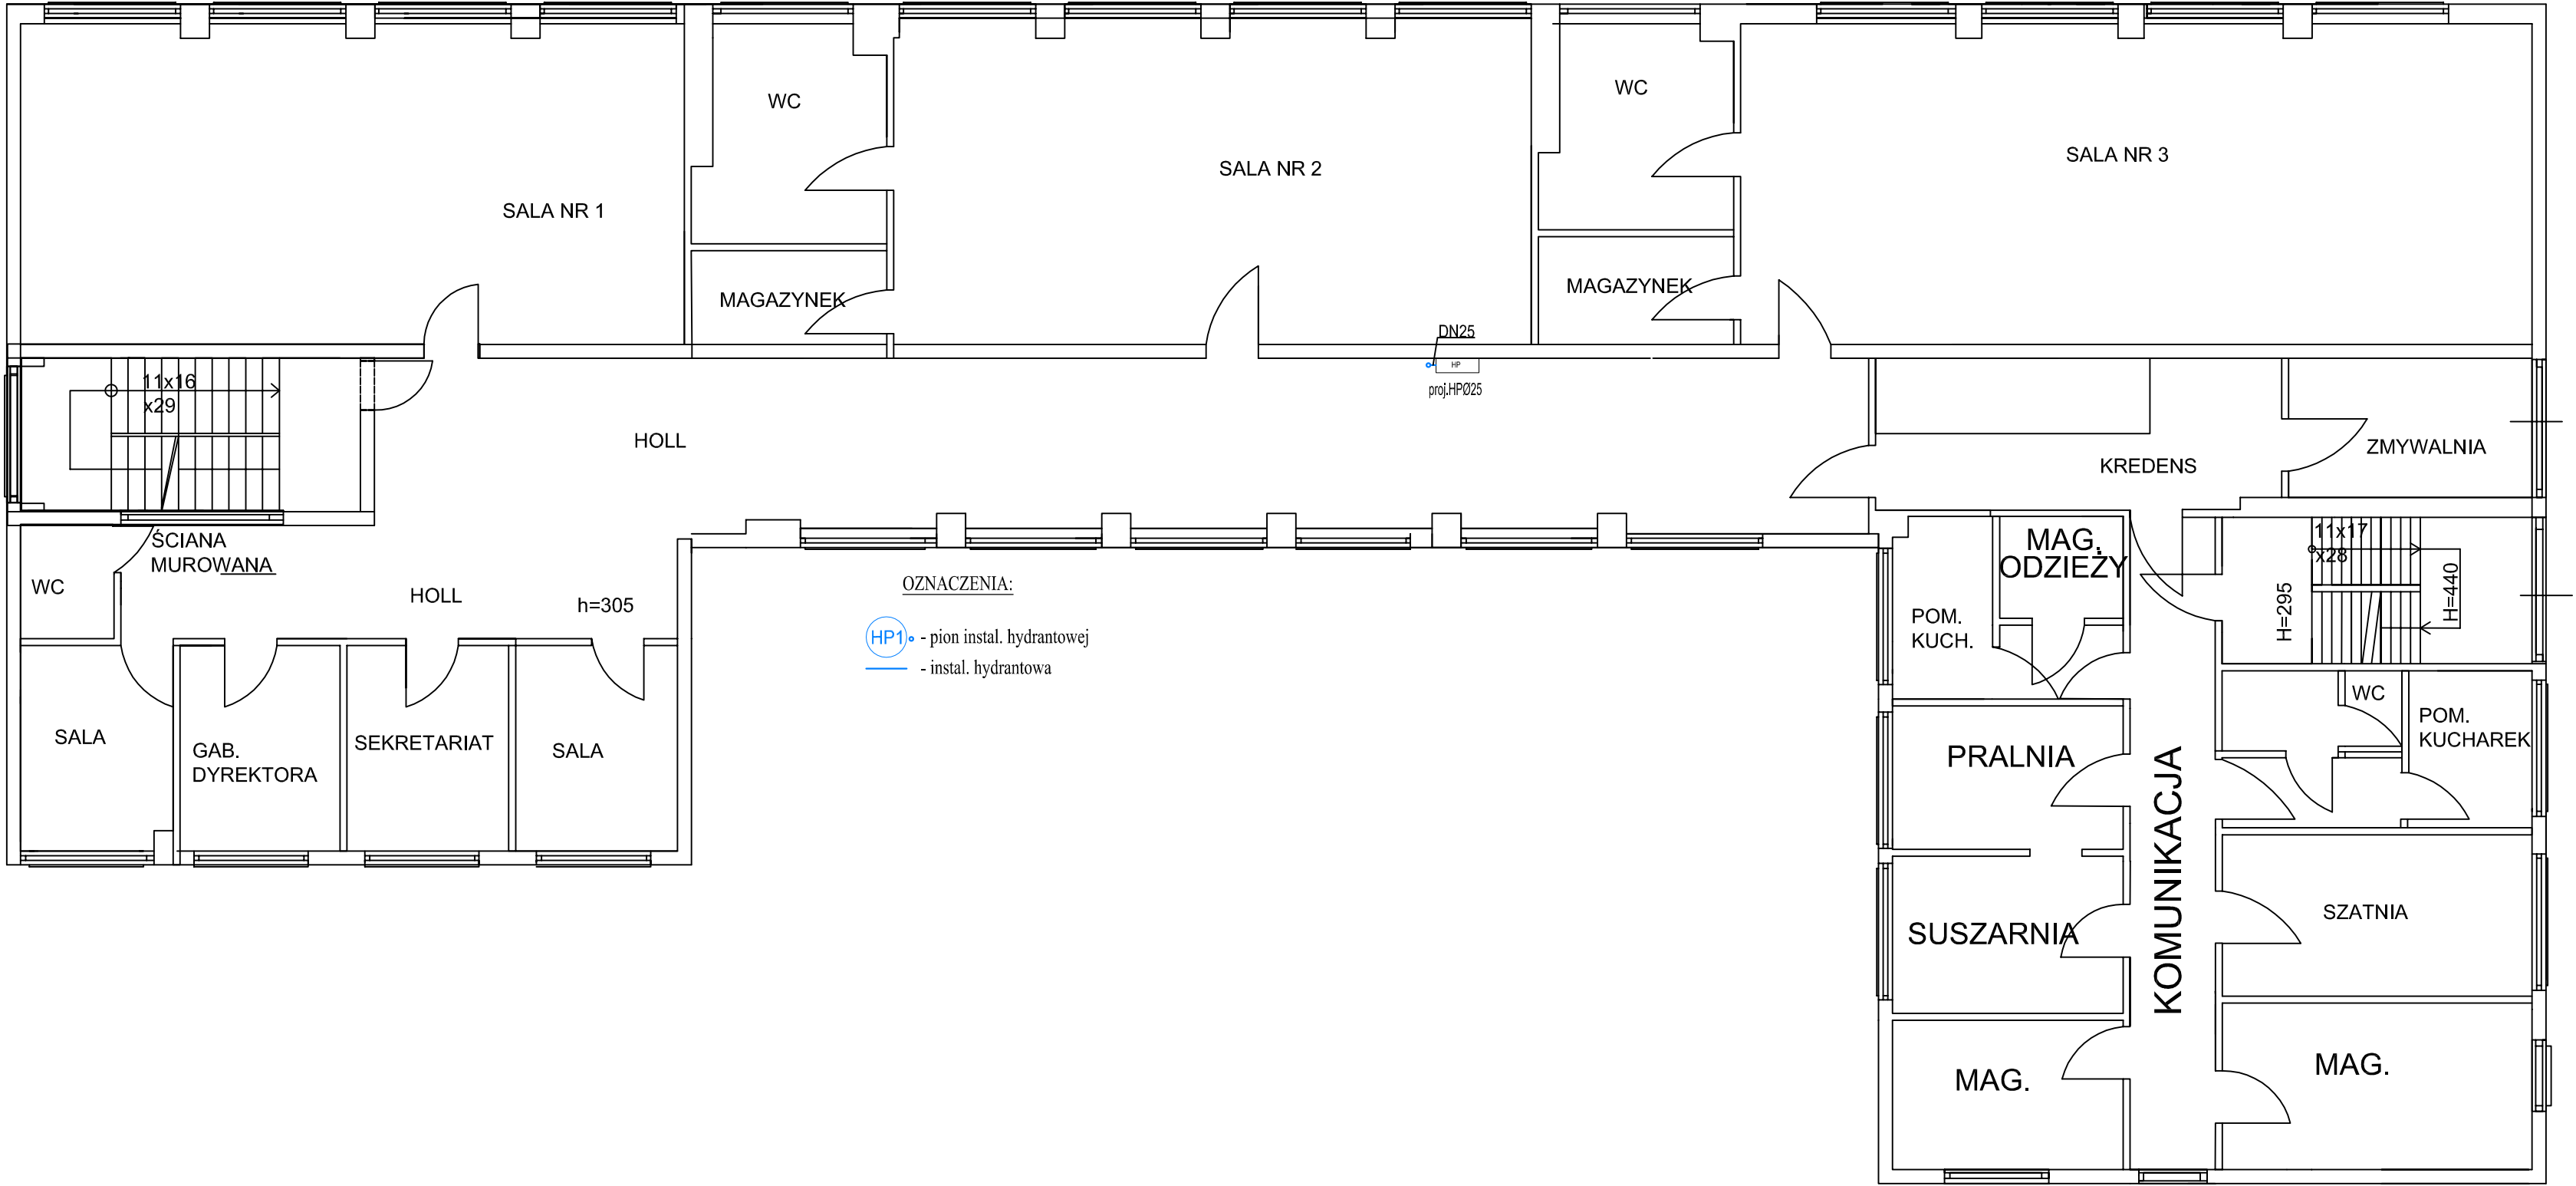

Termoconcept <small>Patryk Słupski ul. Świerkowa 7, 13-100 Nidzica tel. 608 304 557, patryk.slupski@gmail.com</small>		BRANŻA:	SANIT.
		SKALA:	1:100
		DATA:	12.2020
OBIEKT:	WENETRZNA INSTALACJA HYDRANTOWEJ DLA BUDYNKU PRZEDSZKOLA NR 2 W NIDZICY		
ADRES:	ul. 1-go Maja 36, 13-100 Nidzica		
RYSUNEK:	RZUT PIĘTRA – INSTALACJA HYDRANTOWA		
INWESTOR:	Gmina Nidzica, Plac Wolności 1, 13-100 Nidzica		
PROJEKTANT:	mgr inż. Patryk Słupski		Upr.bud.nr.: WAM/0154/PWOS/15 <small>do proj. i kier. robotami bud. bez op. w spec. dzied. w zakresie siec. instalacji i urządzeń sanitarnych, wentylacyjnych, grzewczych i klimatyzacyjnych</small>
SPRAWDZAJĄCY			Upr.bud.nr.:
PRAWA AUTORSKIE ZASTRZEŻONE			