

**UCHWAŁA NR XL/560/2017  
RADY MIEJSKIEJ W NIDZICY**

z dnia 31 sierpnia 2017 r.

**w sprawie przystąpienia do sporządzenia miejscowego planu zagospodarowania przestrzennego terenów  
w obrębie Tatary, gmina Nidzica**

Na podstawie art.18 ust.2 pkt 5 ustawy z dnia 8 marca 1990r. o samorządzie gminnym (Dz.U. z 2016r. poz.446 ze zm.) oraz art.14 ust.1 i 2 ustawy z dnia 27 marca 2003 roku o planowaniu i zagospodarowaniu przestrzennym (Dz. U. z 2017 r. poz.1073), Rada Miejska w Nidzicy uchwala, co następuje:

§ 1.1. Przystępuje się do sporządzenia miejscowego planu zagospodarowania przestrzennego terenów w obrębie Tatary gmina Nidzica.

2. Zakres planu obejmuje określenie zasad zagospodarowania działek nr 140/3,140/6 w obrębie Tatary gmina Nidzica, w granicach określonych na załączniku graficznym nr 1.

§ 2. Wykonanie uchwały powierza się Burmistrzowi Nidzicy.


§ 3. Uchwała wchodzi w życie z dniem podjęcia.

Przewodniczący Rady  
Miejskiej



**Paweł Przybyłek**

Załącznik graficzny Nr 1 do uchwały Nr **XLI 560/2014** Rady Miejskiej w Nidzicy z dnia **31 sierpnia 2014 r.**  
Legenda: ~~.....~~ granica terenu objętego załącznikiem.

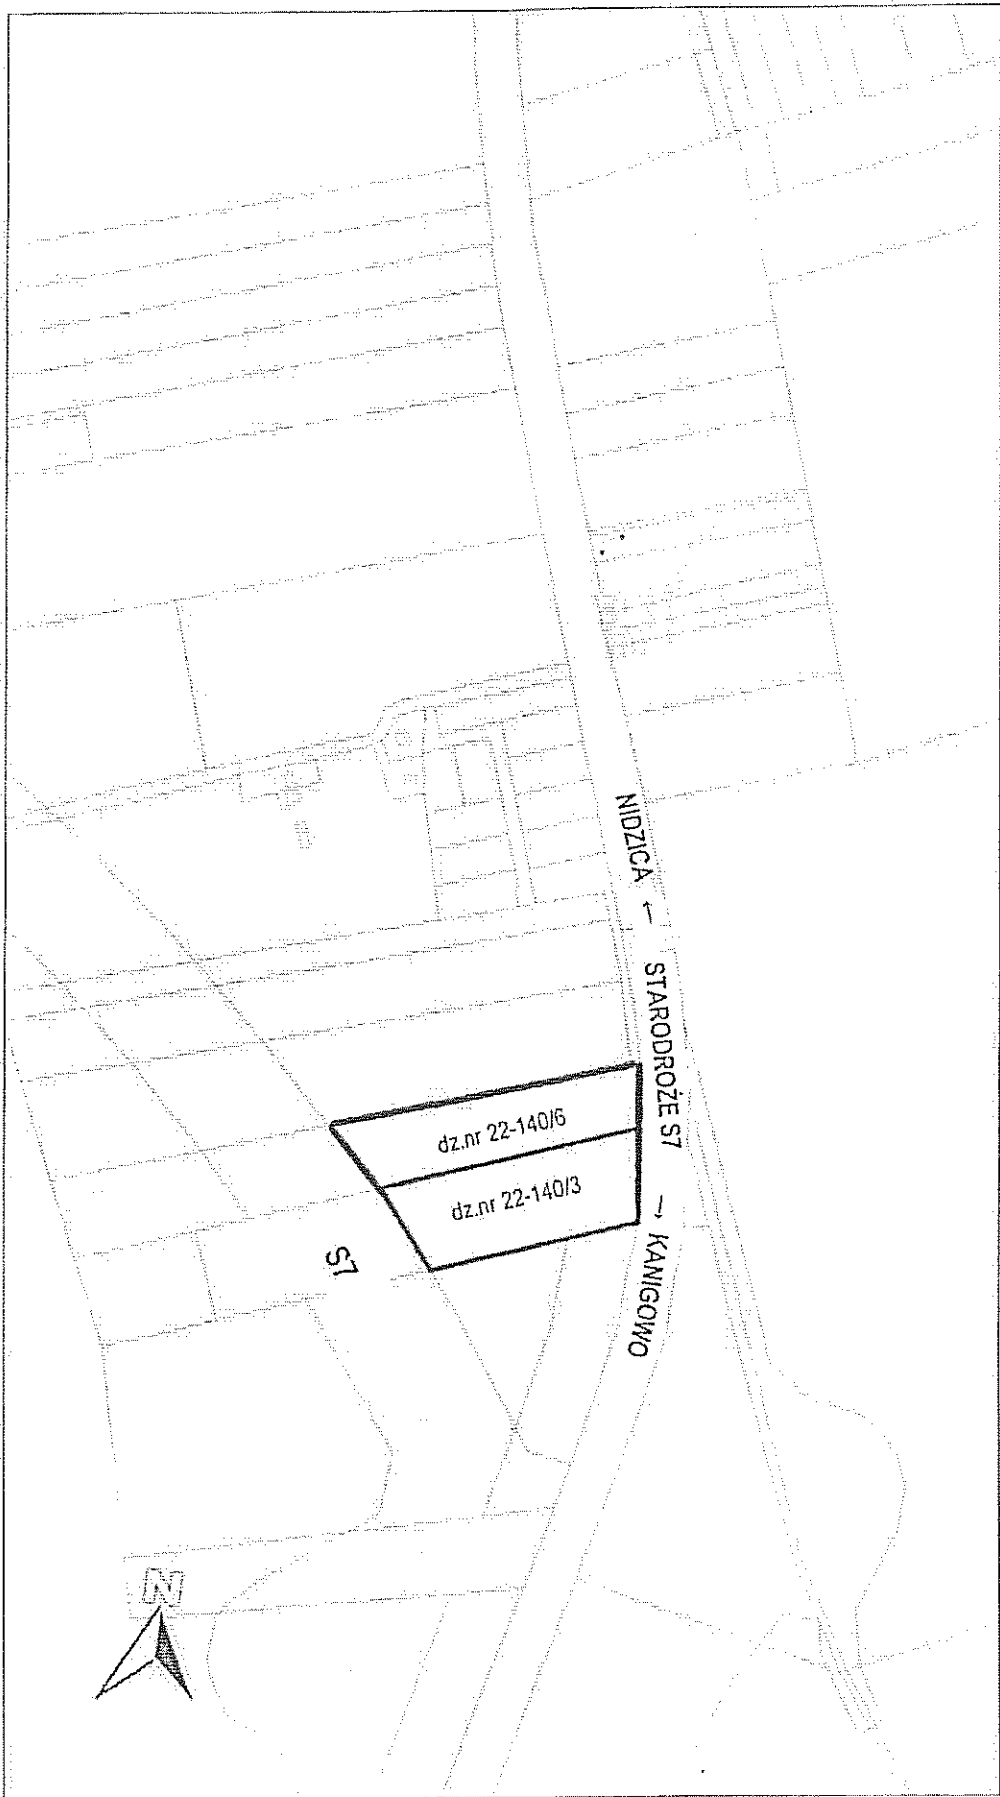

2017-08-21  
Skala: 1 : 5000