

UCHWAŁA NR XLIX/688/2018  
RADY MIEJSKIEJ W NIDZICY

z dnia 22 lutego 2018 r.

w sprawie przystąpienia do sporządzenia zmiany miejscowego planu zagospodarowania przestrzennego gminy Nidzica w obrębie Waszulki

Na podstawie art.18 ust.2 pkt 5 ustawy z dnia 8 marca 1990r. o samorządzie gminnym (Dz.U. z 2017r. poz.1875 z późn. zm.) oraz art.14 ust. 1 i 2 w związku z art. 27 ustawy z dnia 27 marca 2003r. o planowaniu i zagospodarowaniu przestrzennym (Dz. U. z 2017r. poz.1073 z późn.zm.), Rada Miejska w Nidzicy uchwala, co następuje:

§ 1. 1. Przystępuje się do sporządzenia zmiany miejscowego planu zagospodarowania przestrzennego gminy Nidzica w obrębie Waszulki, uchwalonego uchwałą Nr 128/XII/99 Rady Miejskiej w Nidzicy z dnia 26 sierpnia 1999r.

2. Zmiana planu obejmuje:

- 1)określenie zasad zagospodarowania części działki nr 58/1 w obrębie Waszulki gmina Nidzica, w granicach określonych na załączniku graficznym nr 1 do niniejszej uchwały;
- 2)ustalenia ogólne dotyczące całego obszaru planu zawarte w § 5 ust. 5. Granice całego terenu objętego planem pokazano na załączniku graficznym nr 2 do niniejszej uchwały.


§ 2. Wykonanie uchwały powierza się Burmistrzowi Nidzicy.

§ 3. Uchwała wchodzi w życie z dniem podjęcia.


Przewodniczący Rady Miejskiej



Paweł Przybyłek

Załącznik graficzny nr 1 do Uchwały Nr XLIX/688/2018 Rady Miejskiej w Nidzicy z dnia 21 lutego 2018 r. Legenda:  Granice terenu objętego załącznikiem.

Skala: 1 : 2000

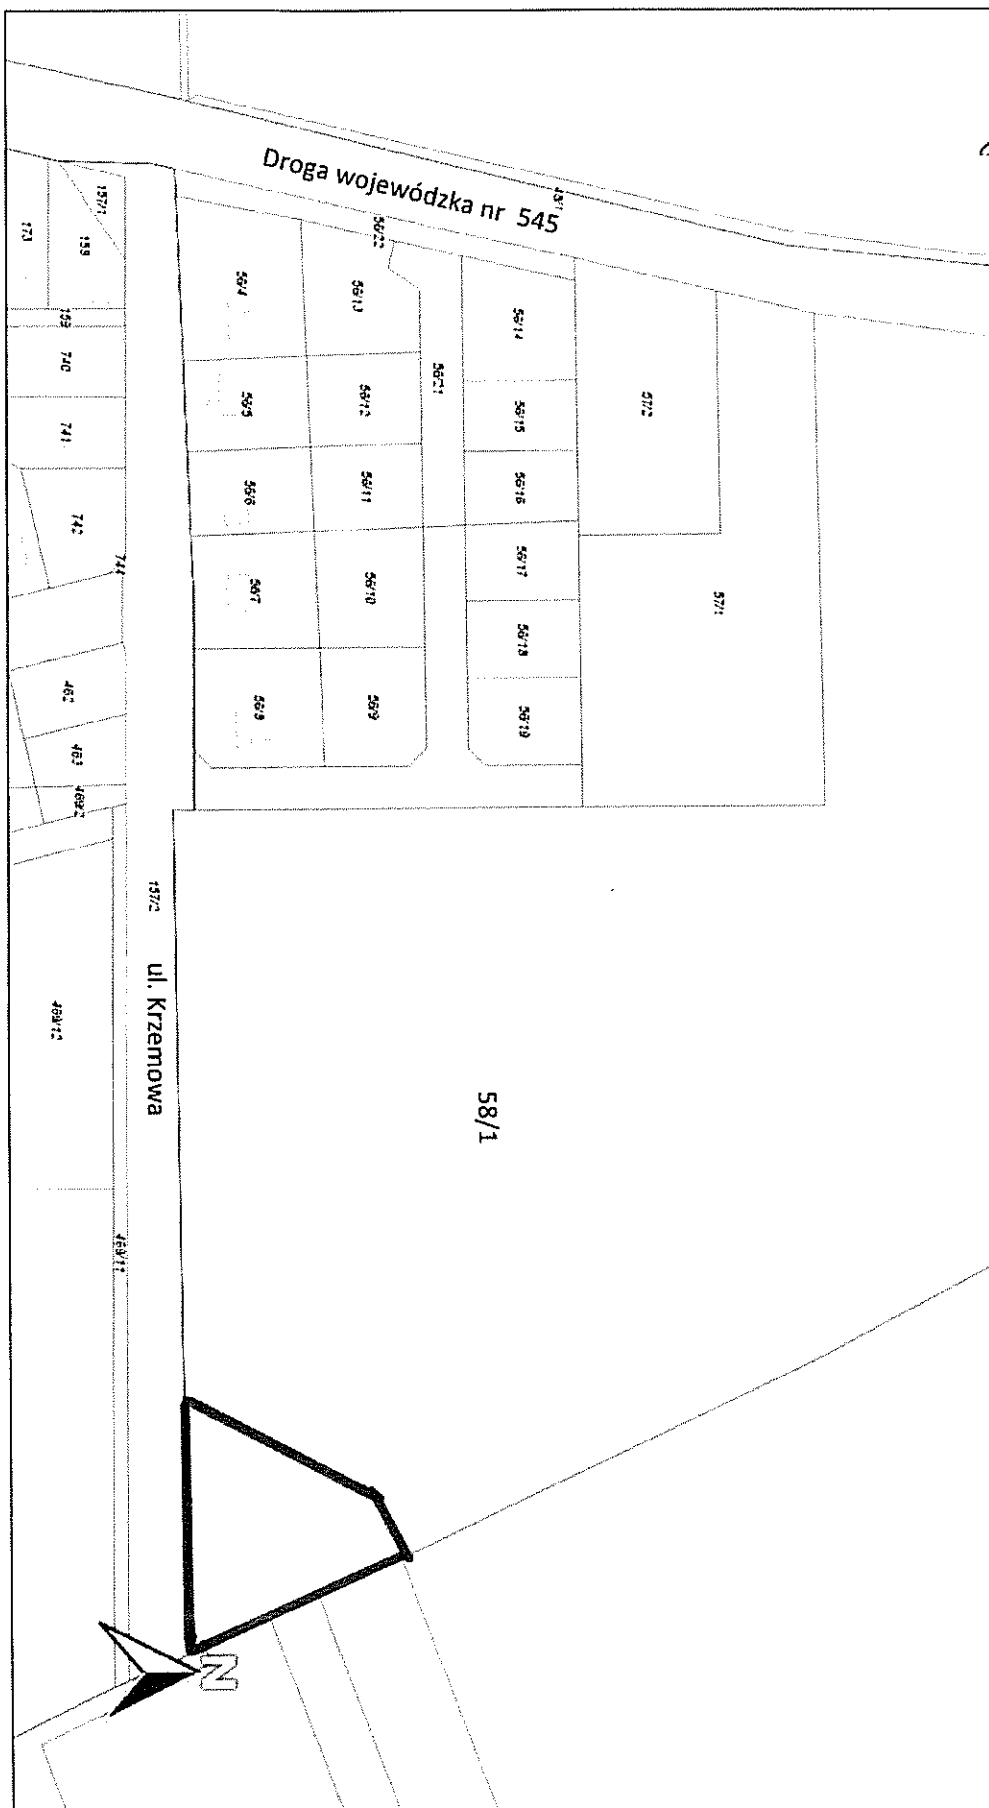

Skala: 1 : 2000

Załącznik graficzny nr 2 do Uchwały Nr XLX/588/2018 Rady Miejskiej w Nidzicy z dnia 2018-08-20. Legenda: Granice terenu objętego załącznikiem.

