


# Przekrój 2-2

1:50

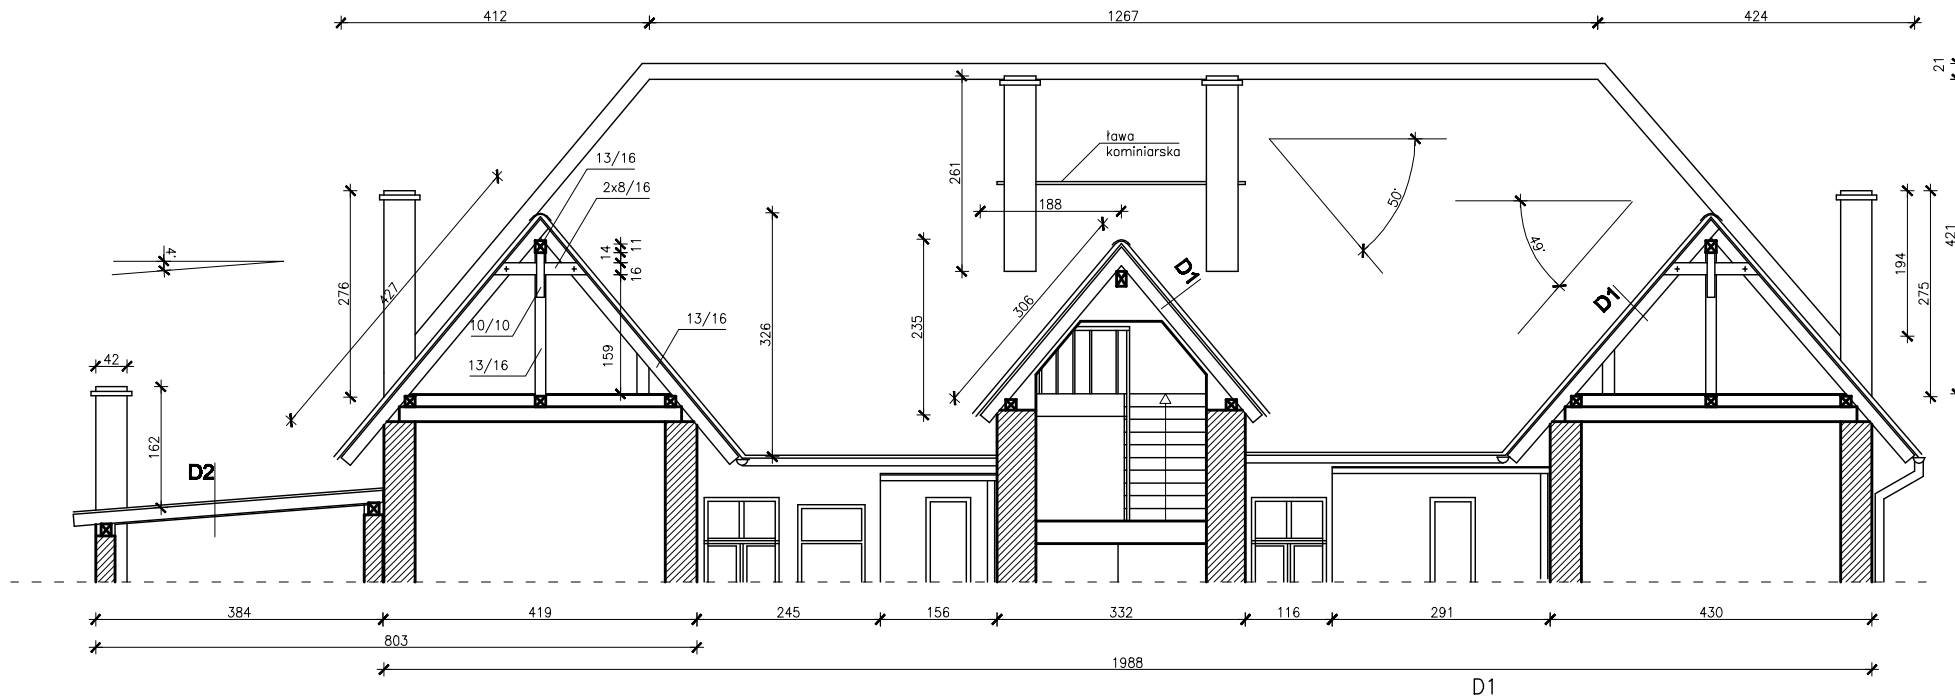

D1

dachówka ceramiczna  
łaty i kontrłaty  
deskowanie gr 22,0 mm na dotyk  
papa na deskowaniu

### Uwaga:

Nadbitki mocować na papie ułożonej na nowym deskowaniu połaci dachowej.  
Wymiary podane na rysunku należy sprawdzić z rzeczywistością na budowie.  
Elementy drewniane zabezpieczyć środkami impregncyjnymi – grzybobójczymi, solnymi, barwionymi, np "Fobos M-4", metodą smarowania, (smarowanie 5-cio krotne).  
Kominy wyposażać w stopnie stalowe

TYTUŁ	PROJEKT BUDOWLANY - REMONT DACHU		
ADRES	NIDZICA, ul. Mickiewicza 15, dz nr 746		
OBIEKT	BUDYNEK MIESZKALNY		
AUTOR	inż. Arkadiusz Jaszkowicz upr. 36900L		DATA IV 2011
SKALA 1:50	Przekrój 2-2		Fig. nr 4