Rzut więźby dachowej

1:50

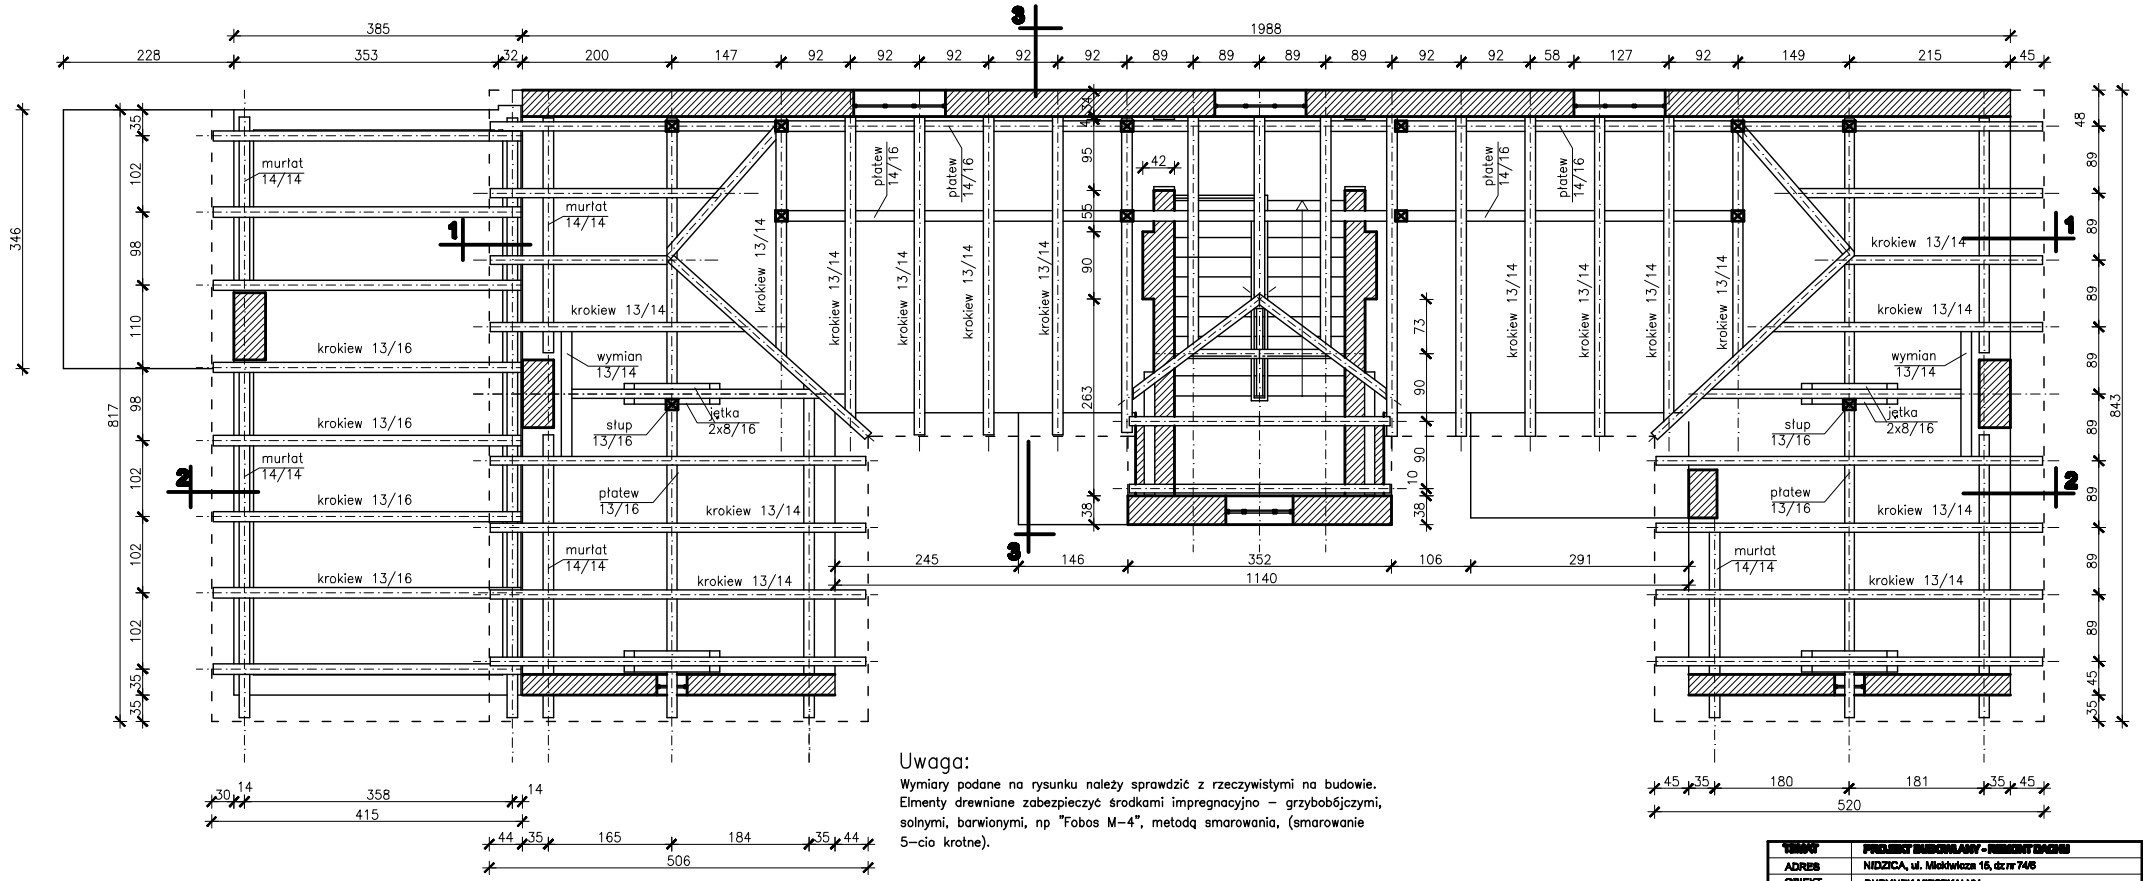

Uwaga:

Wymiary podane na rysunku należy sprawdzić z rzeczywistymi na budowie. Elmenty drewniane zabezpieczyć środkami impregnacyjno – grzybobójczymi, solnymi, barwionymi, np "Fobos M-4", metodą smarowania, (smarowanie 5-cio krotne).

TEMAT	PROJEKT BUDOWLANY - REMONT DACHU	
ADRES	NIDZICA, ul. Mickiewicza 15, dz.nr 74/6	
OBIEKT	BUDYNEK MIESZKALNY	
AUTOR	inż. Arkadiusz Jasionowicz upr. 39/80/OL	DATA IV 2011
SKALA 1:50	Rzut więźby dachowej	Rys.nr 1