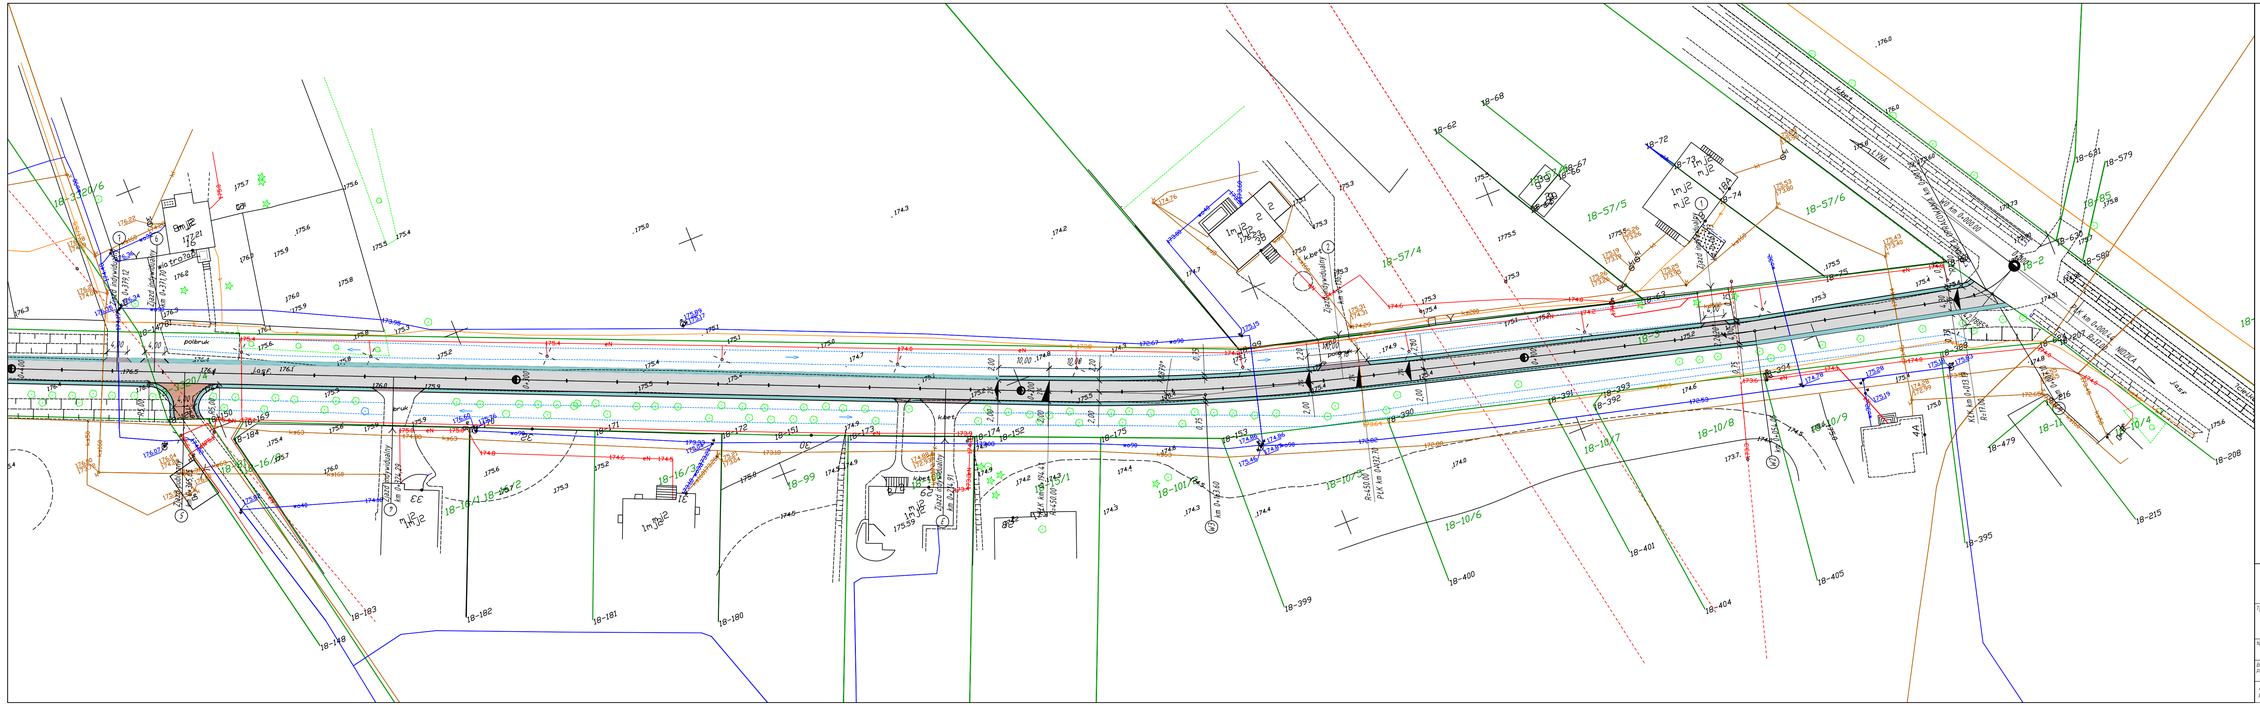

LEGENDA

ELEMENTY ISTNIEJĄCE

- granice działek
- 4-2/55 numer działek
- krawędź drogi
- krawężnik betonowy
- ściek przykrawężnikowy
- obrzeże betonowe
- skarpa
- budynki
- ogrodzenie
- kd kanalizacja deszczowa
- ks kanalizacja sanitarna
- w sieć wodociągowa
- c sieć ciepłna
- g sieć gazowa
- t kabel teletechniczny
- e kabel elektroenergetyczny
- słup linii elektroenergetycznej
- latarnia
- drzewa

ELEMENTY PROJEKTOWANE

- oś drogi
- jezdnia nawierzchnia bitumiczna
- pobocza kruszywo łamane
- zjazdy do dostosowania
- zjazdy do wykonania

NADZÓR PROJEKTOWANIE
- Obsługa Inwestycji Drogowych
mgr inż. Hubert Kowalski
ul. Warszawska 25/N, 13-100 Nidzica
tel. 500-200-829

Tytuł opracowania:

PRZEBUDOWA DROGI GMINNEJ
NIBORK DRUGI - LAS MIEJSKI

Nazwa rysunku:	PLAN ZAGOSPODAROWANIA TERENU		Nr rys.: 2.1
Branża drogowa: Projektant:	mgr inż. Hubert Kowalski WARUNKI BRPODOM-AV.70 ust.1 pkt.1 ust.4 ust.1 pkt.2a		Skala: 1: 500
Asystent projektanta:	mgr inż. Piotr Kowalski		Data: 03.2019