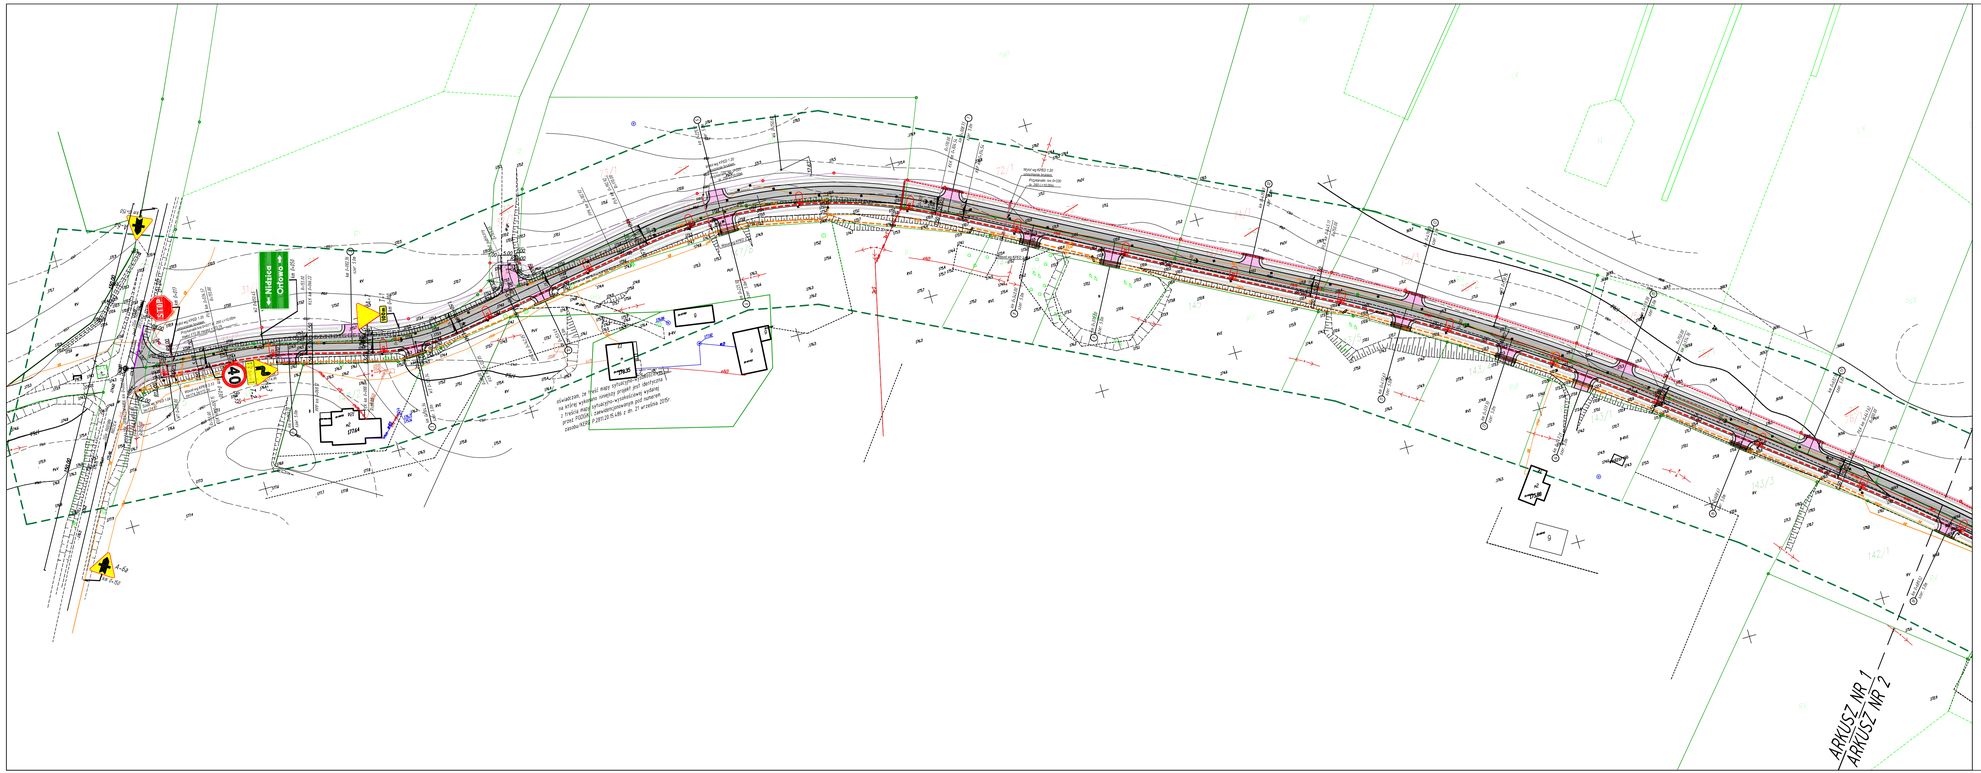

PLAN ORIENTACYJNY

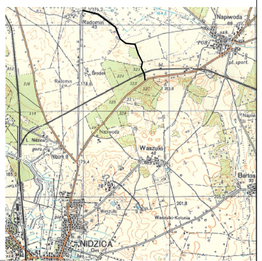

LEGENDA

- obszar oddziaływania inwestycji
- 25-185 — numery działek po podziale
- 25-185/1 — numery działek po podziale
- granica działki po podziale
- oś drogi
- krawędź jezdni
- krawędź pobocza
- jezdnia z betonu asfaltowego
- zjazdy z betonu asfaltowego
- pobocze kruszywo łamane
- A-1 km 27+465 — istniejące oznakowanie pionowe
- A-7 km 2+303 — projektowane oznakowanie pionowe
- istn. P-3a — istniejące oznakowanie poziome
- P-3e L=30m — projektowane oznakowanie poziome

Nadzór Projektowanie- obsługa inwestycji drogowych
mgr inż. Hubert Kowalski
ul. Warszawska 25/6, 13-100 Nidzica, tel.: 500280829

Temat:	BUDOWA PUBLICZNEJ DROGI GMINNEJ RADOMIN - DR. WOJ. NR 545	Nr rys.: 1
Tytuł rysunku:	STAŁA ORGANIZACJA RUCHU DROGA GMINNA	Arkusz: 1
Projektował:	mgr inż. Hubert Kowalski WAM/0086/POOD/04	Skala: 1:1000
		Data: 04.2016