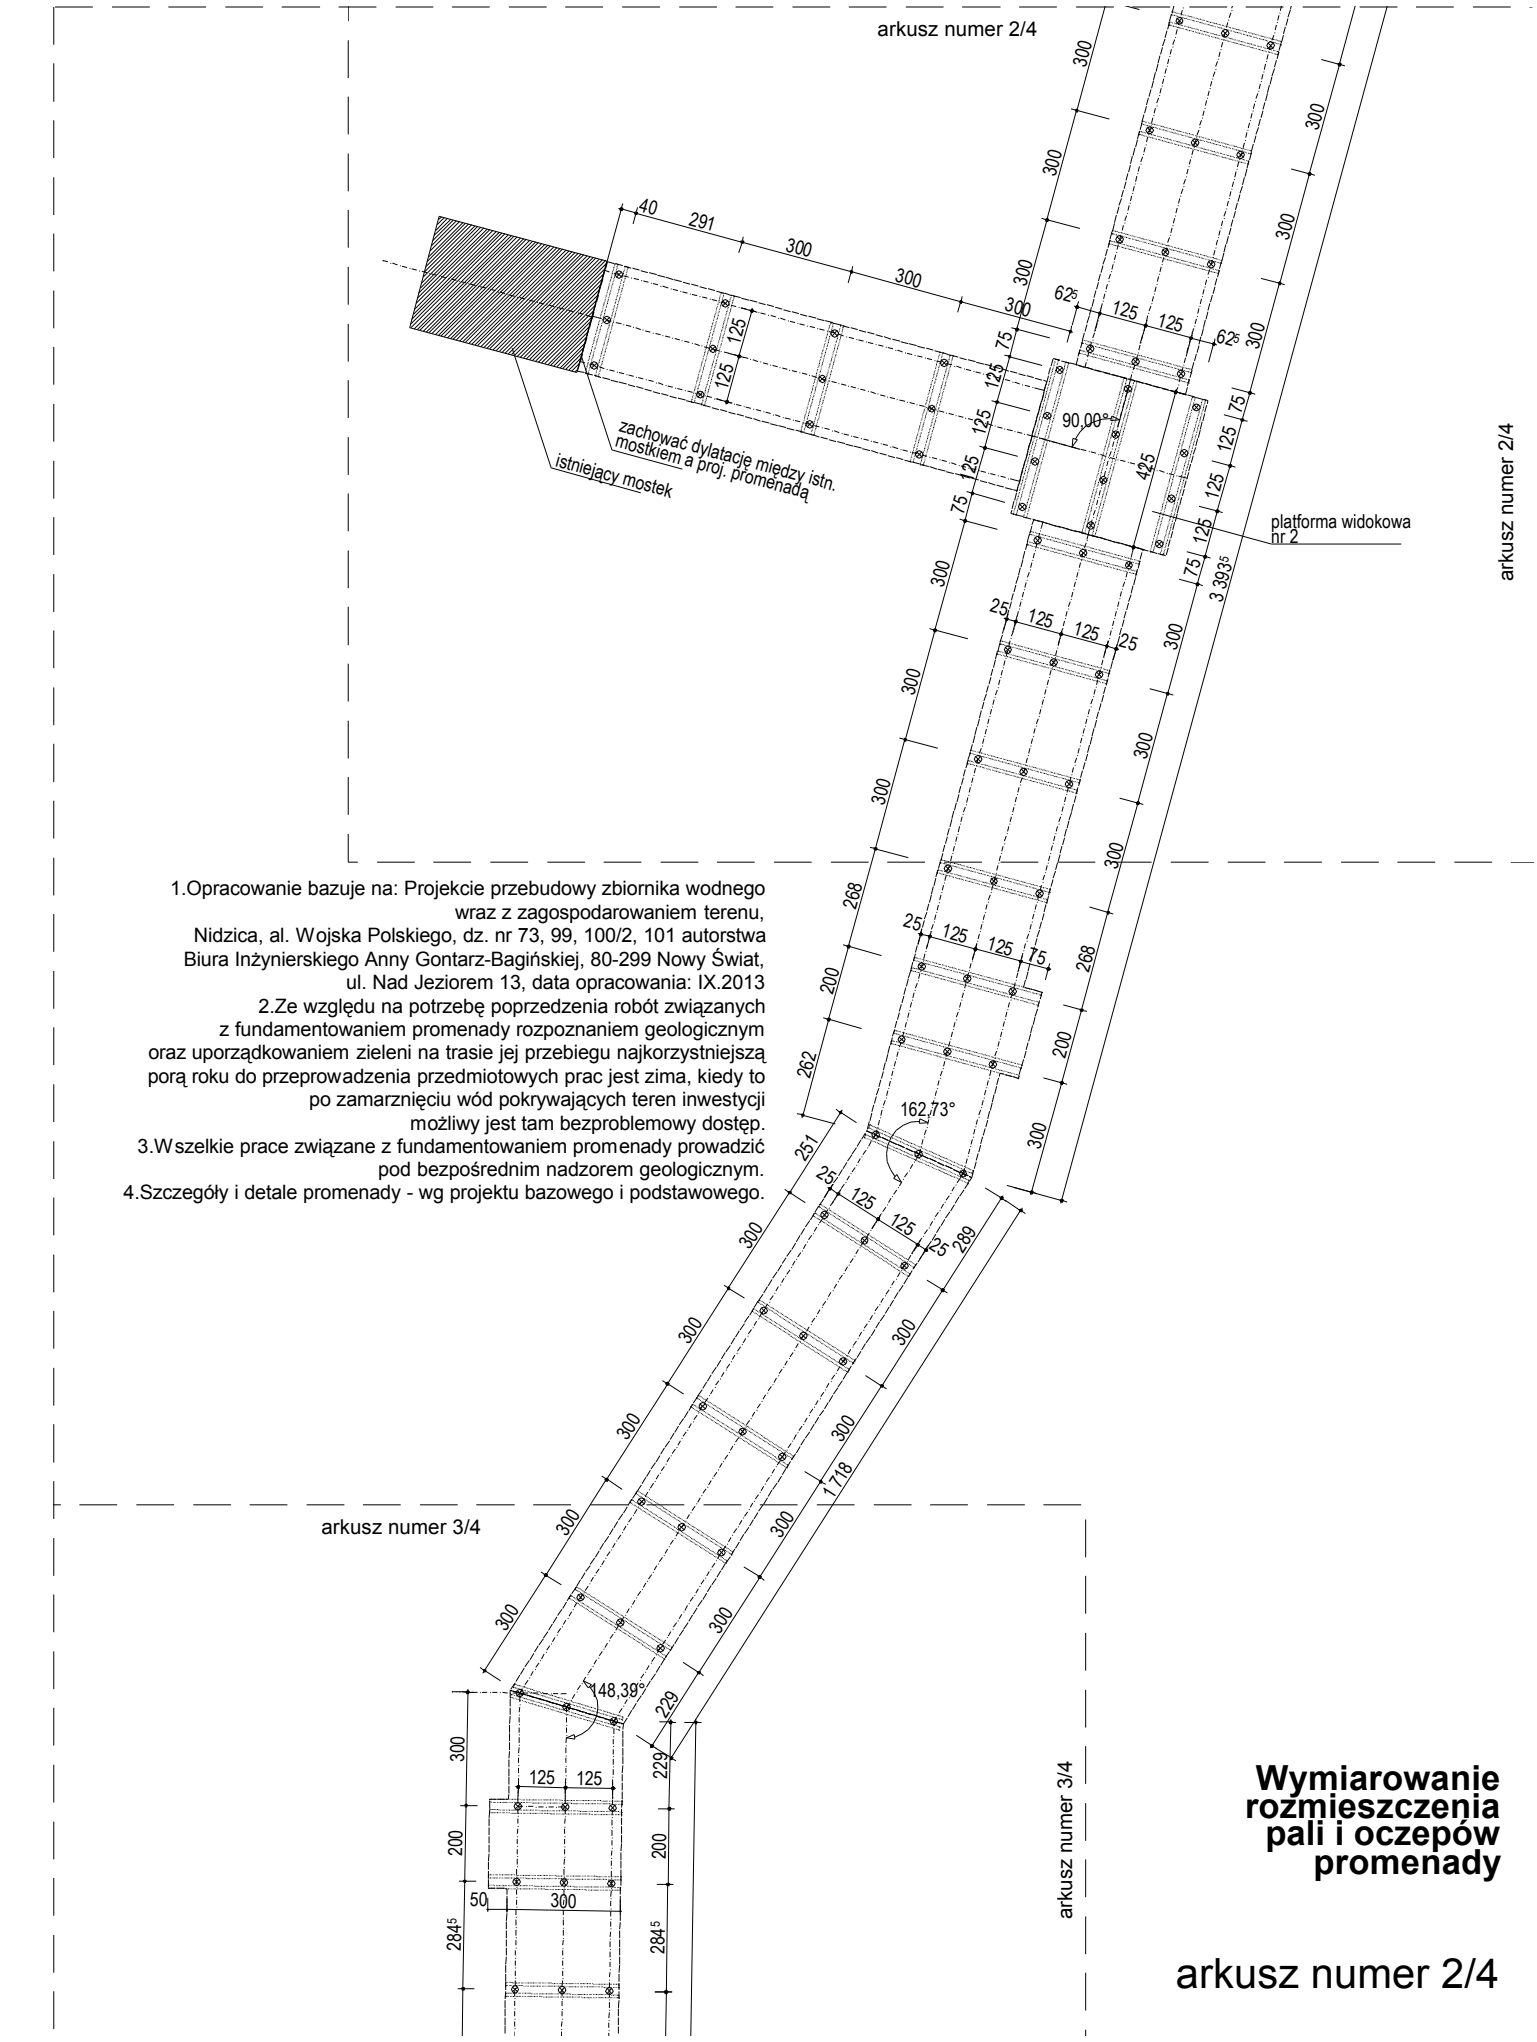

1.Opracowanie bazuje na: Projekcie przebudowy zbiornika wodnego wraz z zagospodarowaniem terenu, Nidzica, al. Wojska Polskiego, dz. nr 73, 99, 100/2, 101 autorstwa Biura Inżynierskiego Anny Gontarz-Bagińskiej, 80-299 Nowy Świat, ul. Nad Jeziorem 13, data opracowania: IX.2013

2.Ze względu na potrzebę poprzedzenia robót związanych z fundamentowaniem promenady rozpoznaniem geologicznym oraz uporządkowaniem zieleni na trasie jej przebiegu najkorzystniejszą porą roku do przeprowadzenia przedmiotowych prac jest zima, kiedy to po zamarznięciu wód pokrywających teren inwestycji możliwy jest tam bezproblemowy dostęp.

3.Wszelkie prace związane z fundamentowaniem promenady prowadzić pod bezpośrednim nadzorem geologicznym.

4.Szczegóły i detale promenady - wg projektu bazowego i podstawowego.

Wymiarowanie rozmieszczenia pali i oczepów promenady

arkusz numer 2/4