


3371 w skali 1: 5000

Obręb... Olsewo
Gmina... Nidzica
Powiat niedzicki
woj. warmińsko-mazurskie

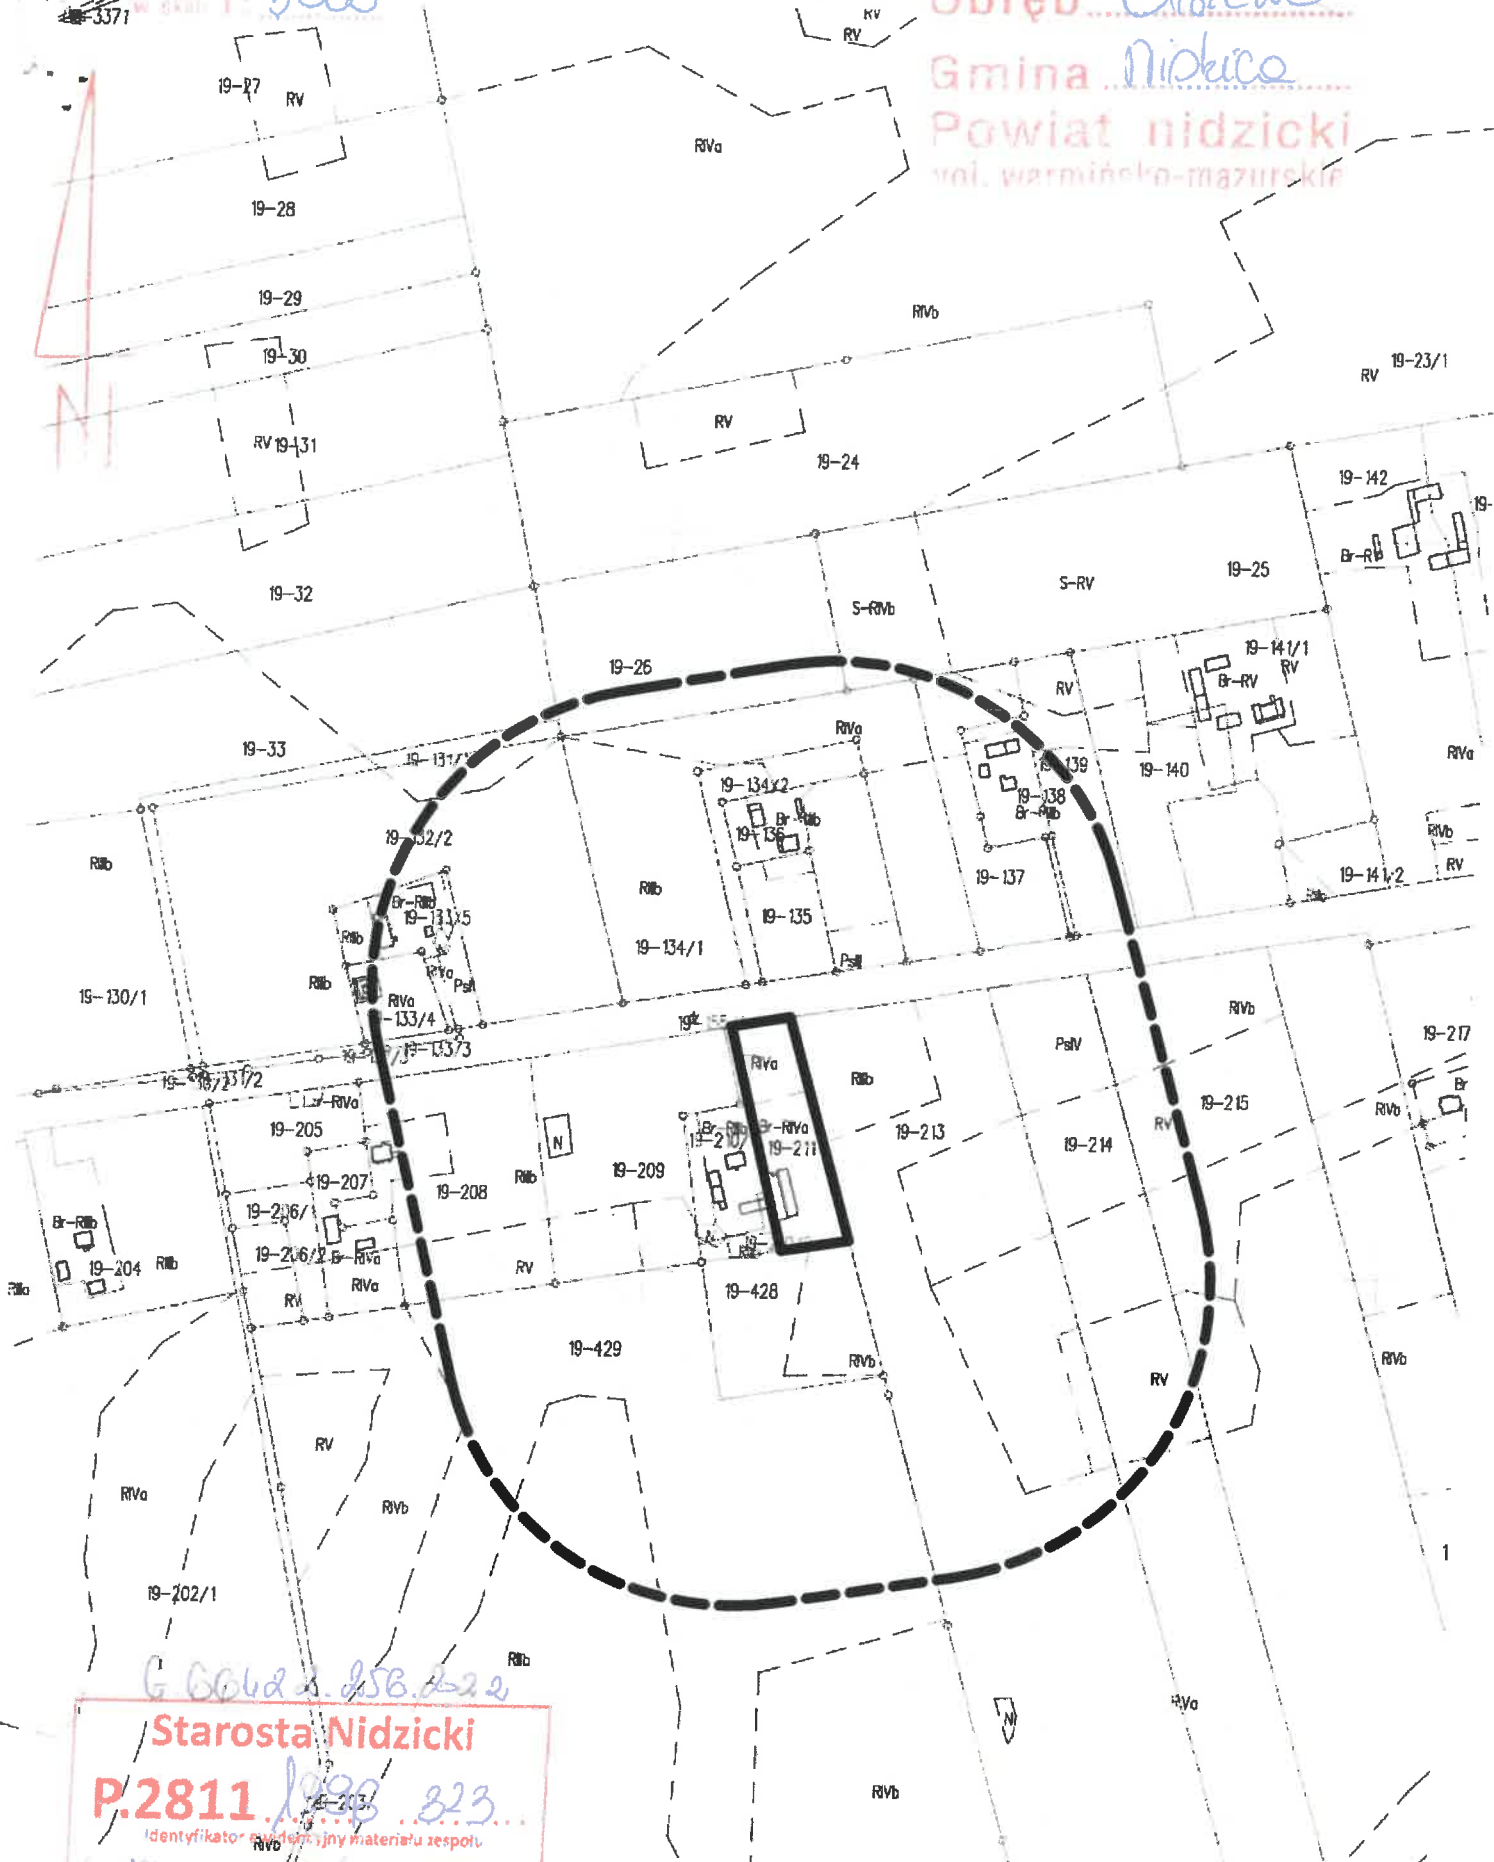

G 666 d 2 256 d 2 2

Starosta Niedzicki
P.2811 / 2023 / 323
Identyfikator...
Mape Minenoma
Kazwa materiału zasobu
04 MA / 2022
data wydania kopii

Karina

Legenda:		Granice działki
		Granice obszaru analizowanego
OPRACOWAŁA: mgr inż. arch. Karina Denis		
wpisana na listę członków Warmińsko-Mazurskiej Okręgowej Izby Architektów pod nr WM-0175 uprawnienia architektoniczne nr 9/WM OKK/2006		
ZAŁĄCZNIK NR 3		SKALA 1:5000
DO DECYZJI O WARUNKACH ZABUDOWY DZIAŁKI O NR EW. 211 W OBRĘBIE OLSZEWO, GMINA NIDZICA		