


**STUDIUM UWARUNKOWAŃ I KIERUNKÓW
ZAGOSPODAROWANIA PRZESTRZENNEGO
MIASTA I GMINY NIDZICA
KIERUNKI ZAGOSPODAROWANIA PRZESTRZENNEGO
STREFY MIEJSKIEJ**

skala 1 : 5 000

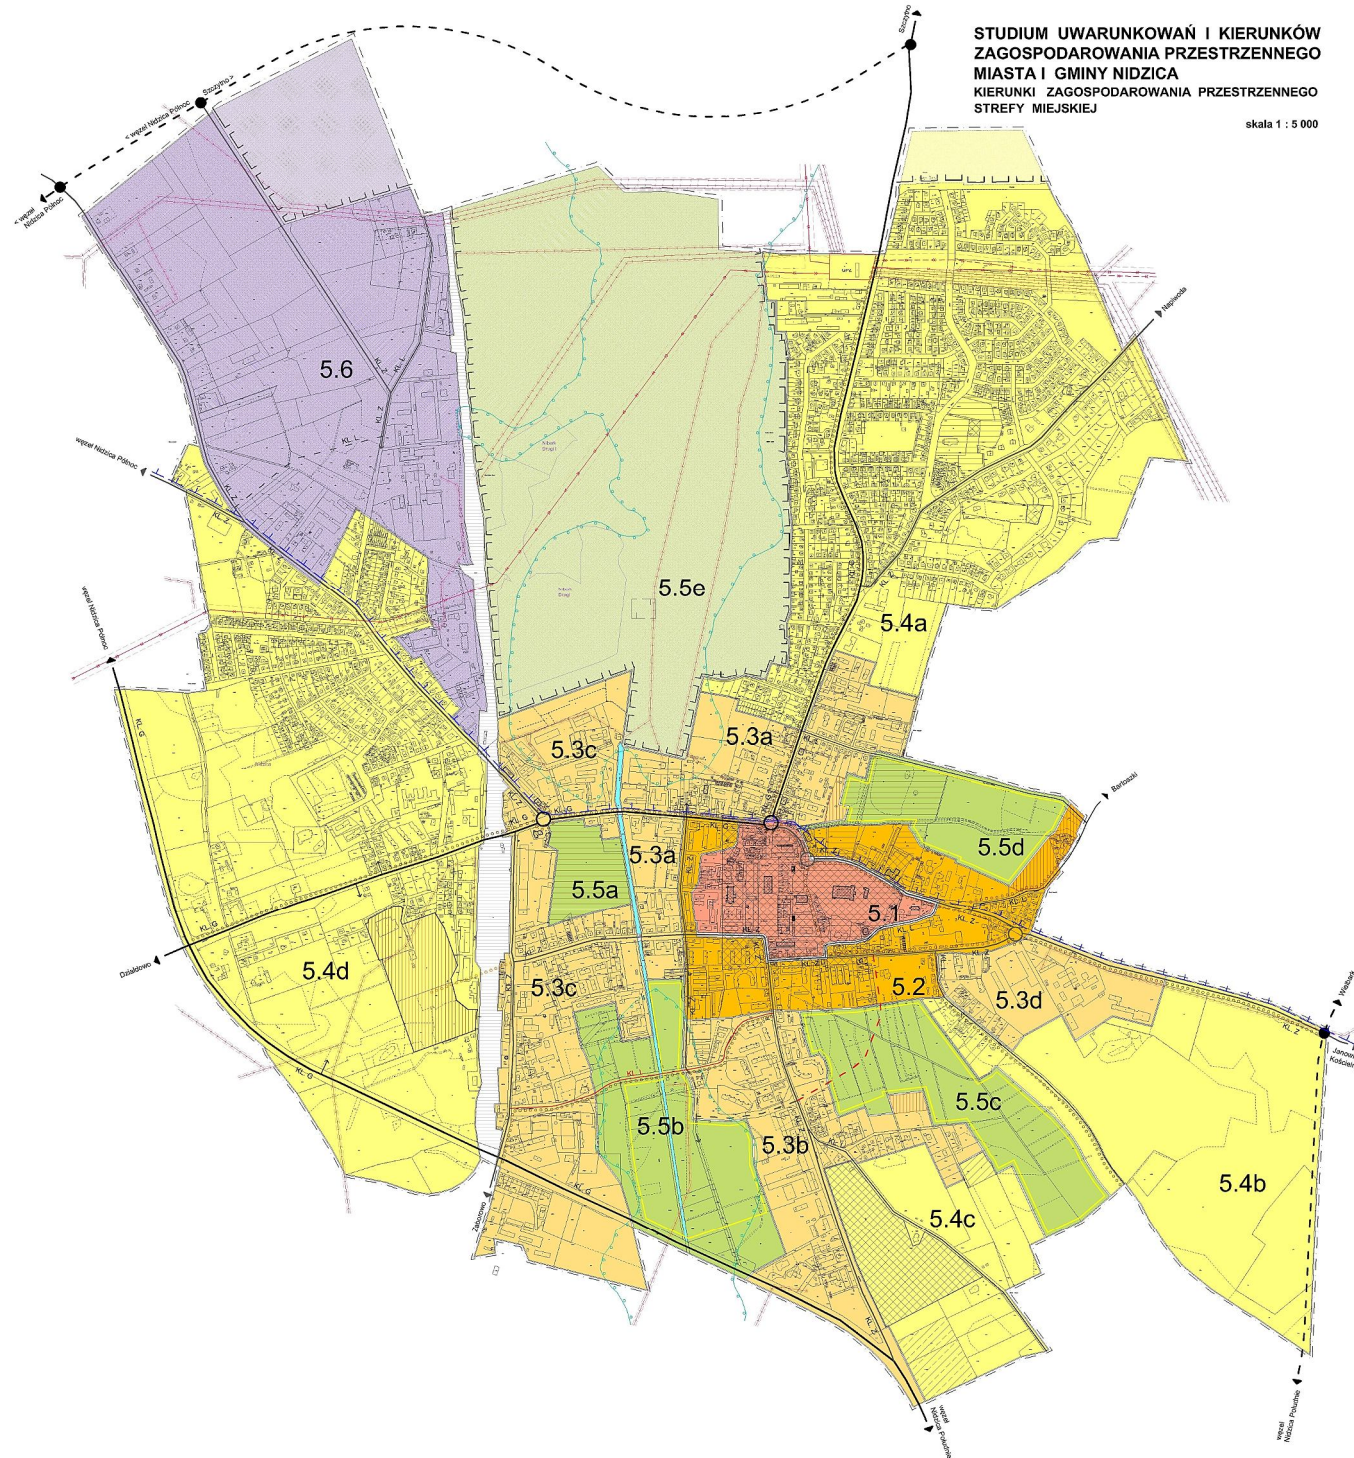

- LEGENDA:**
- KIERUNKI ZAGOSPODAROWANIA**
- granice strefy miejskiej
 - granice miasta
 - granice obszarów funkcjonalnych
 - obszar przeznaczeń publicznych
 - obszar lokalizacji obiektów handlowych o powierzchni sprzedaży powyżej 2000m²
- obszary funkcjonalne w granicach miasta**
- 5.1 obszar centralny
 - 5.2 obszar średniogęsty
 - 5.3 obszar przedmieść nowożytych
 - 5.4 obszar rozwoju wzdłużcennego
 - 5.5 obszar otwarty
 - 5.6 obszar przemysłowy
- obszary funkcjonalne powiązane z miastem**
- 5.4 obszar rozwoju wzdłużcennego
 - 5.5 obszar otwarty
 - 5.6 obszar przemysłowy
- KIERUNKI OCHRONY DZIEDZICTWA KULTURWEGO**
- obszar ochrony krajobrazu panoramy miasta
 - obszary wpisane do rejestru zabytków
 - obszary wpisane do rejestru zabytków
- KIERUNKI OCHRONY PRZYRODY**
- granice strefy zagrożeń powodzeniowych
 - strefa ryzyka subsyduwacji, osiekobłoczenia
 - teren historycznej ekspozycji ślad krajobrazu naturalnego
- KIERUNKI ROZWOJU KOMUNIKACJI**
- skład podstawowy**
- ML-G ulice klasy G (główny)
 - ML-Z ulice klasy Z (zbiornic)
 - ML-L projektowane ulice klasy Z (zbiornic)
- układ pomocniczy**
- ML-L ulice klasy L (lokalny)
 - ML-L projektowane ulice klasy L (lokalny)
- skład pomocniczy**
- projektowane główne skrzyżowania
 - projektowane skrzyżowania w formie ronda
 - wejście w obszar
 - ścieżki rowerowe
 - ścieżki piesze
 - terenry kolejowe
- KIERUNKI ROZWOJU INFRASTRUKTURY TECHNICZNEJ**
- napowietrzna linia elektroenergetyczna 110 kV wraz z korytarzem
 - napowietrzna linia elektroenergetyczna 15 kV wraz z korytarzem
 - stacja elektroenergetyczna 110/15 kV GPZ Nidzica
- Uwagi:**
W miejscach, w których granice strefy miejskiej pokrywają się z granicą miasta, pokazano tylko granicę strefy miejskiej.
- ZMIANY 2016**
- obszary wprowadzonych zmian
 - granice strefy lokalizacji OZE o mocy powyżej 10kW wraz ze strefą oddziaływania
 - projektowana ulica klasy Z (zbiornic)
 - ulica klasy L / lokalna
- Wody podziemne**
- granica projektowanego obszaru ochronnego GZMP 214