

**UCHWAŁA NR XXXIV/449/2021  
RADY MIEJSKIEJ W NIDZICY**

z dnia 28 stycznia 2021 r.

**zmieniająca uchwałę w sprawie przystąpienia do sporządzenia zmiany Studium uwarunkowań  
i kierunków zagospodarowania przestrzennego miasta i gminy Nidzica**

Na podstawie art.18 ust.2 pkt 5 ustawy z dnia 8 marca 1990r. o samorządzie gminnym (Dz.U. z 2020 r. poz.713 z późn.zm.) oraz art. 9 ust. 1 w związku z art. 27 ustawy z dnia 27 marca 2003r. o planowaniu i zagospodarowaniu przestrzennym (Dz. U. z 2020 r. poz.293 z późn.zm.), Rada Miejska w Nidzicy uchwała, co następuje:


**§ 1.** W uchwale Nr XXVIII/374/2020 Rady Miejskiej w Nidzicy z dnia 20 sierpnia 2020 r. w sprawie przystąpienia do sporządzenia zmiany Studium uwarunkowań i kierunków zagospodarowania przestrzennego miasta i gminy Nidzica wprowadza się następujące zmiany:

- 1) w § 1 po pkt 2 dodaje się pkt 3 w brzmieniu: „3) określenie możliwości zagospodarowania terenów działek wskazanych na załączniku graficznym nr 6”;
- 2) dodaje się załącznik graficzny nr 6 do uchwały w brzmieniu jak w załączniku do niniejszej uchwały.

**§ 2.** Wykonanie uchwały powierza się Burmistrzowi Nidzicy.

**§ 3.** Uchwała wchodzi w życie z dniem podjęcia.

Przewodniczący Rady  
Miejskiej

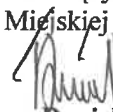

**Tadeusz Danielczyk**

**URZĄD MIEJSKI**  
13-100 Nidzica, Pl. Wolności 1  
woj. warmińsko-mazurskie  
tel. (089) 625-07-10, fax 625-07-11  
00 0 6 8 7 7 6 4

STWIERDZAM ZGODNOŚĆ  
KOP: ~~EMISJI~~ Z ORYGINAŁEM


Nidzica, dn. 02.02.2021 r.

**INSPEKTOR**  
ds. Rady Miejskiej

  
Dorota Moszczyńska

Załącznik graficzny nr 6 do Uchwały Nr XXXIV/449/2024 Rady Miejskiej w Nidzicy  
z dnia 28.11.2024 r. Legenda — granice terenu objętego zmianą.

Skala: 1 : 15000

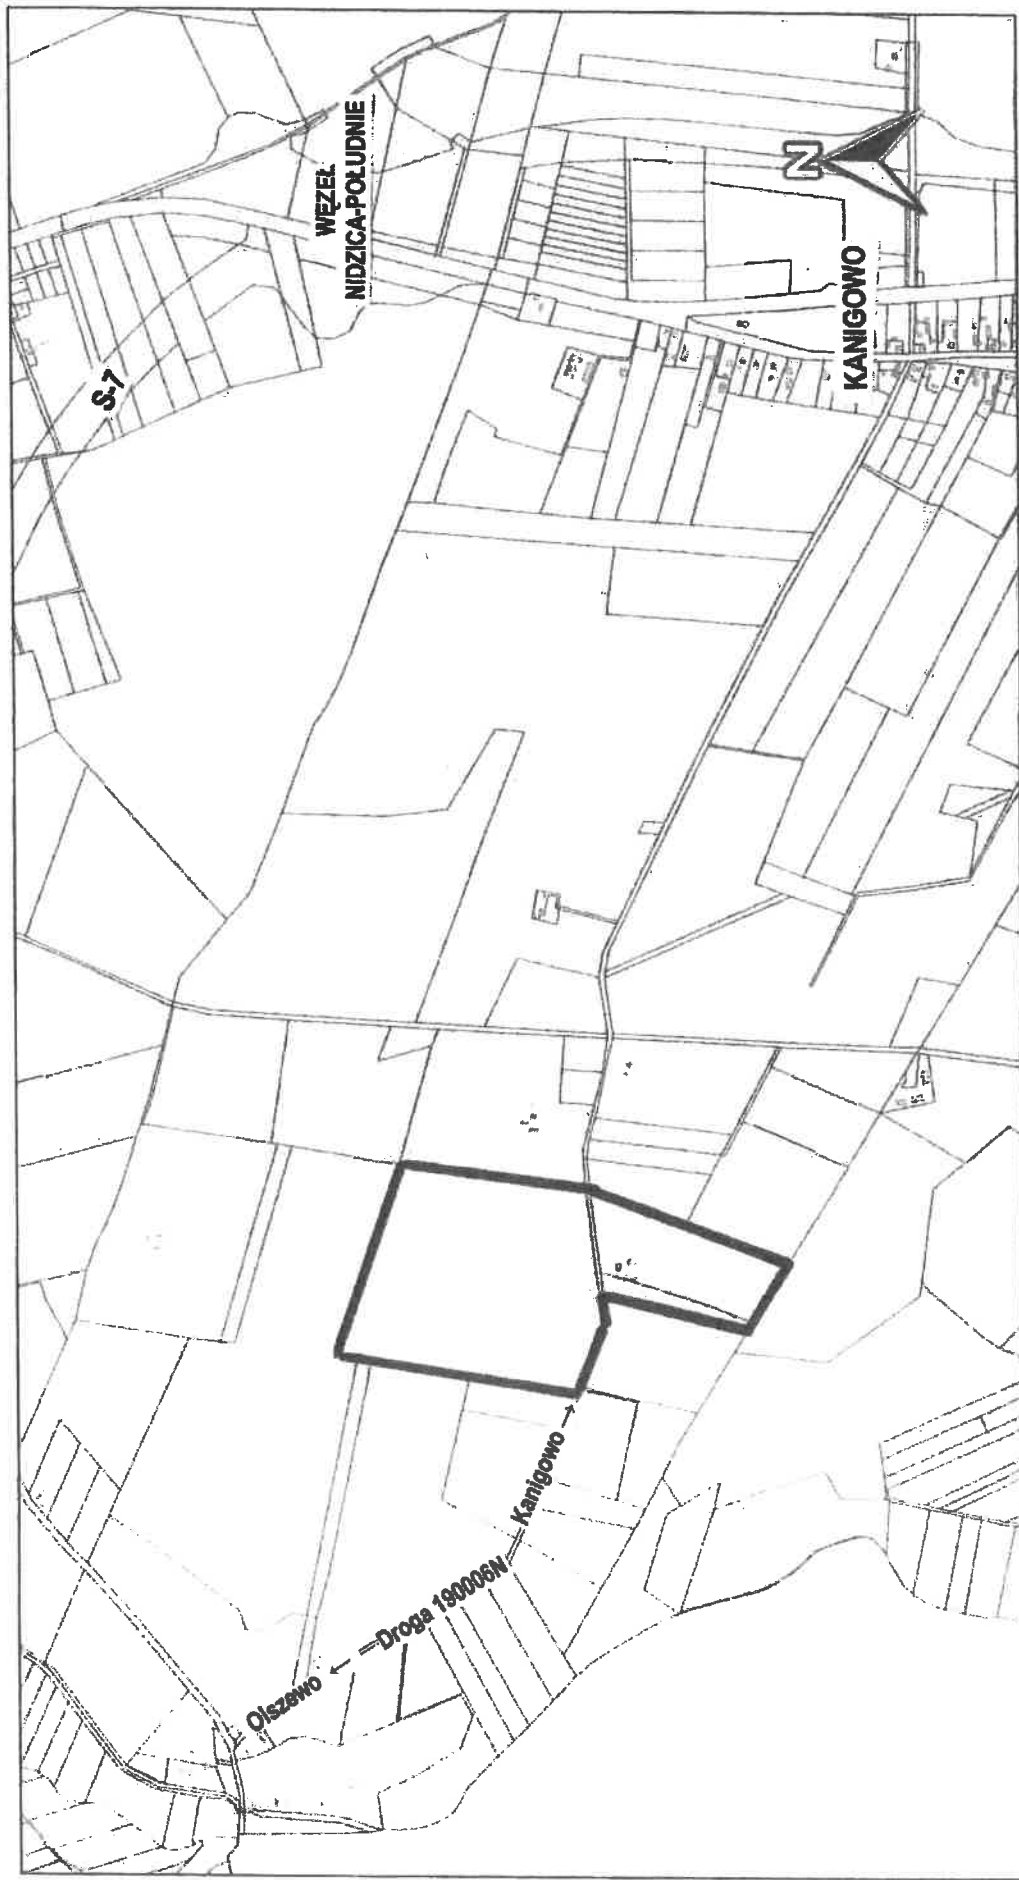

**UCHWAŁA NR XXVIII/374/2020  
RADY MIEJSKIEJ W NIDZICY**

z dnia 20 sierpnia 2020 r.

**w sprawie przystąpienia do sporządzenia zmiany Studium uwarunkowań i kierunków  
zagospodarowania przestrzennego miasta i gminy Nidzica**

Na podstawie art. 18 ust. 2 pkt 5 ustawy z dnia 8 marca 1990r. o samorządzie gminnym (Dz.U. z 2020r. poz. 713) oraz art. 9 ust. 1 w związku z art. 27 ustawy z dnia 27 marca 2003r. o planowaniu i zagospodarowaniu przestrzennym (Dz. U. z 2020 r. poz 293 z późn. zm. ), Rada Miejska w Nidzicy uchwala, co następuje:

**§ 1.** Przystępuje się do sporządzenia zmiany Studium uwarunkowań i kierunków zagospodarowania przestrzennego miasta i gminy Nidzica, uchwalonego uchwałą nr XIII/190/2019 Rady Miejskiej w Nidzicy z dnia 22 sierpnia 2019r., w zakresie:

- 1) aktualizacja ustaleń stosownie do obowiązujących przepisów, aktualizacja obszarów i terenów górniczych oraz terenów potencjalnego występowania złóż w obszarze wskazanym na załączniku graficznym nr 1 do niniejszej uchwały;
- 2) określenie możliwości zagospodarowania terenów działek w obszarze wskazanym na załączniku graficznym nr 2, 3, 4 i 5 do niniejszej uchwały.

**§ 2.** Wykonanie uchwały powierza się Burmistrzowi Nidzicy.

**§ 3.** Uchwała wchodzi w życie z dniem podjęcia.

Przewodniczący Rady  
Miejskiej

  
Tadeusz Danielczyk

**URZĄD MIEJSKI**  
13-100 Nidzica, Pl. Wolności 1  
woj. warmińsko-mazurskie  
tel. (089) 625-07-10, fax 625-07-11  
000687764

STWIERDZAM ZGODNOŚĆ  
KOPII - ODPISU Z ORYGINAŁEM


Nidzica, dn. 25-08-2020

PODINSPEKTOR  
ds. ogólnoadministracyjnych

  
Paulina Malesyńska

Załącznik graficzny nr 1 do Uchwały Nr XVIII/341/2020 Rady Miejskiej w Nidzicy  
z dnia 20.08.2020 r. o zmianach granic terenu objętego załącznikiem.

Skala: 1 : 200000

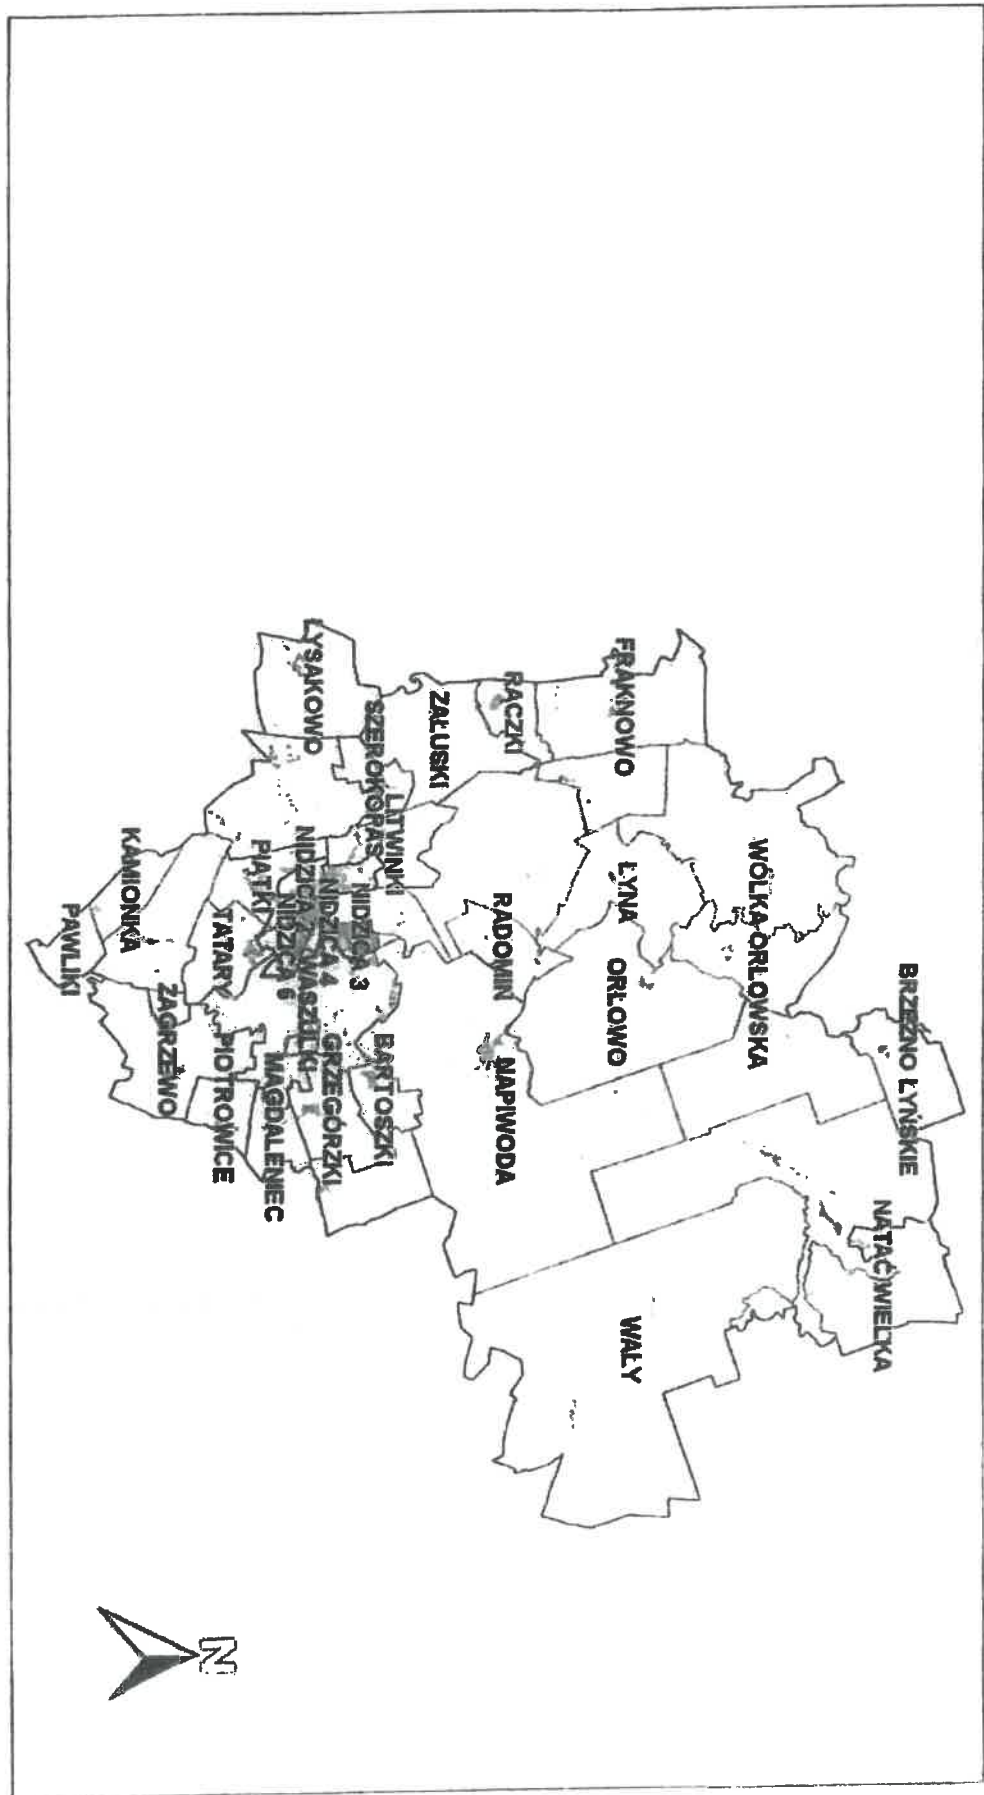


**URZĄD MIEJSKI**  
13-100 Nidzica, Pl. Wolności 1  
woj. warmińsko-mazurskie  
tel. (089) 625-07-10, fax 625-07-11  
Id: 16004A1C-BC13-4693-935C-6AA1991CD2CB. Uchwalony

STWIERDZAM ZGODNOŚĆ  
KOPII-OWISU Z ORYGINAŁEM  
25-08-2020

PODINSPEKTOR  
ds. ogólnodziałalności  
*Paulina Matysym*  
Paulina Matysym

Załącznik graficzny nr 2 do Uchwały Nr XXVIII/234/2020 Rady Miejskiej w Nidzicy z dnia 29 sierpnia 2020 r.  
.....Legenda ..... granice terenu objętego zmianą

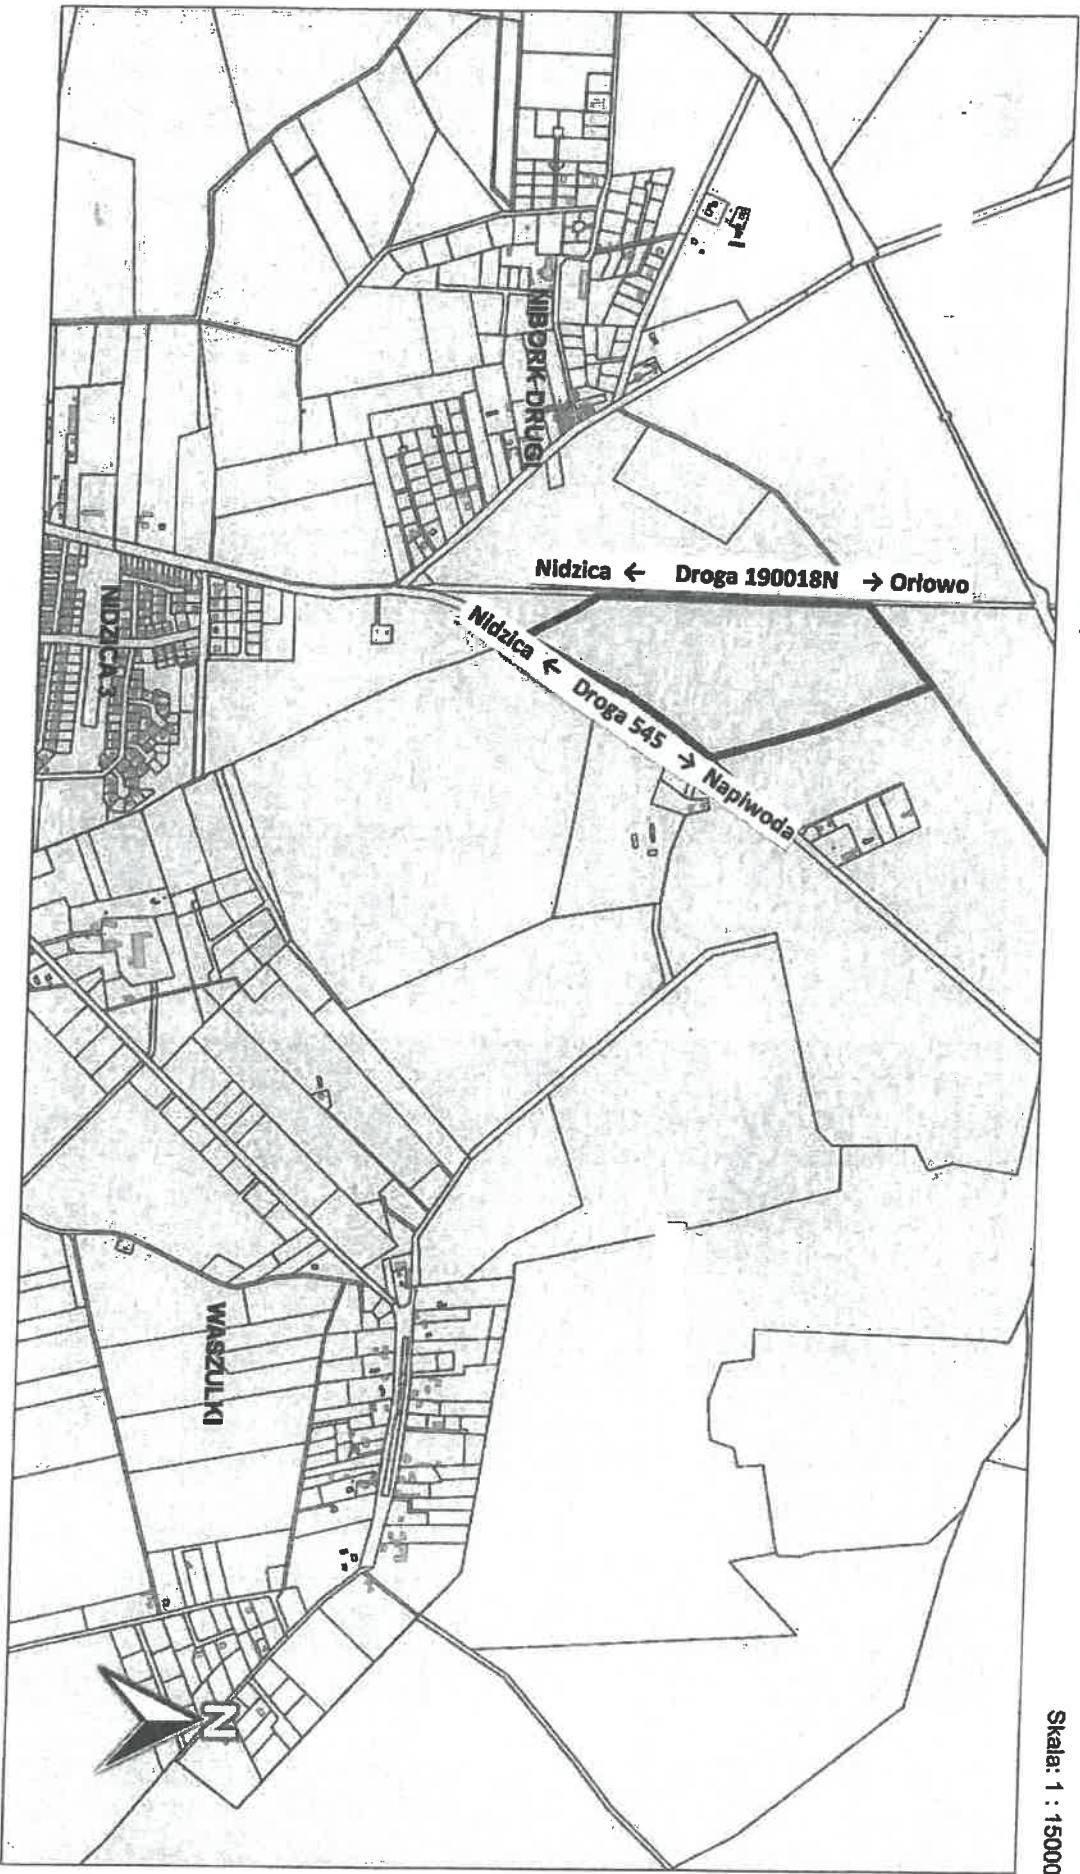

Skala: 1 : 15000

**URZĄD MIEJSKI**  
13-100 Nidzica, Pl. Wolności 1  
wskazano w projekcie  
tel. (089) 625-07-10, fax 625-07-11  
000687764

STWIERDZAM ZGODNOŚĆ  
KOPII - ODPISU Z ORYGINAŁEM  
25-08-2020  
Uchwalony

PODINSPEKTOR  
ds. ogólnoadministracyjnych  
*Paulina Maksym*  
Paulina Maksym

Załącznik graficzny nr 3 do Uchwały Nr XXVIII/234/2020 Rady Miejskiej w Nidzicy z dnia 20 sierpnia 2020 r.  
.....Legenda — granice terenu objętego zmianą



Skala: 1 : 15000

**URZĄD MIEJSKI**

13-100 Nidzica, Pl. Wolności 1

woj. mazowiecki, 05-130 Nidzica

tel. (089) 625-07-10, fax 625-07-11

000687764

STWIERDZAM ZGODNOŚĆ

KOPII z ORYGINAŁEM

Nidzica, dn .....

PODINSPEKTOR  
ds. ogólna i administracyjnych


*(Signature)*  
Paulina Malesym

Id: 16004ATC-BC13-4693-935C-6AA1991C1A3Cb-1 Chwalony

23-08-2020

Załącznik graficzny nr 5 do Uchwały Nr ..... Rady Miejskiej w Nidzicy  
z dnia 20.08.2020 r. zmieniającej granice terenów objętego zmianą.

XXVIII/324/2020

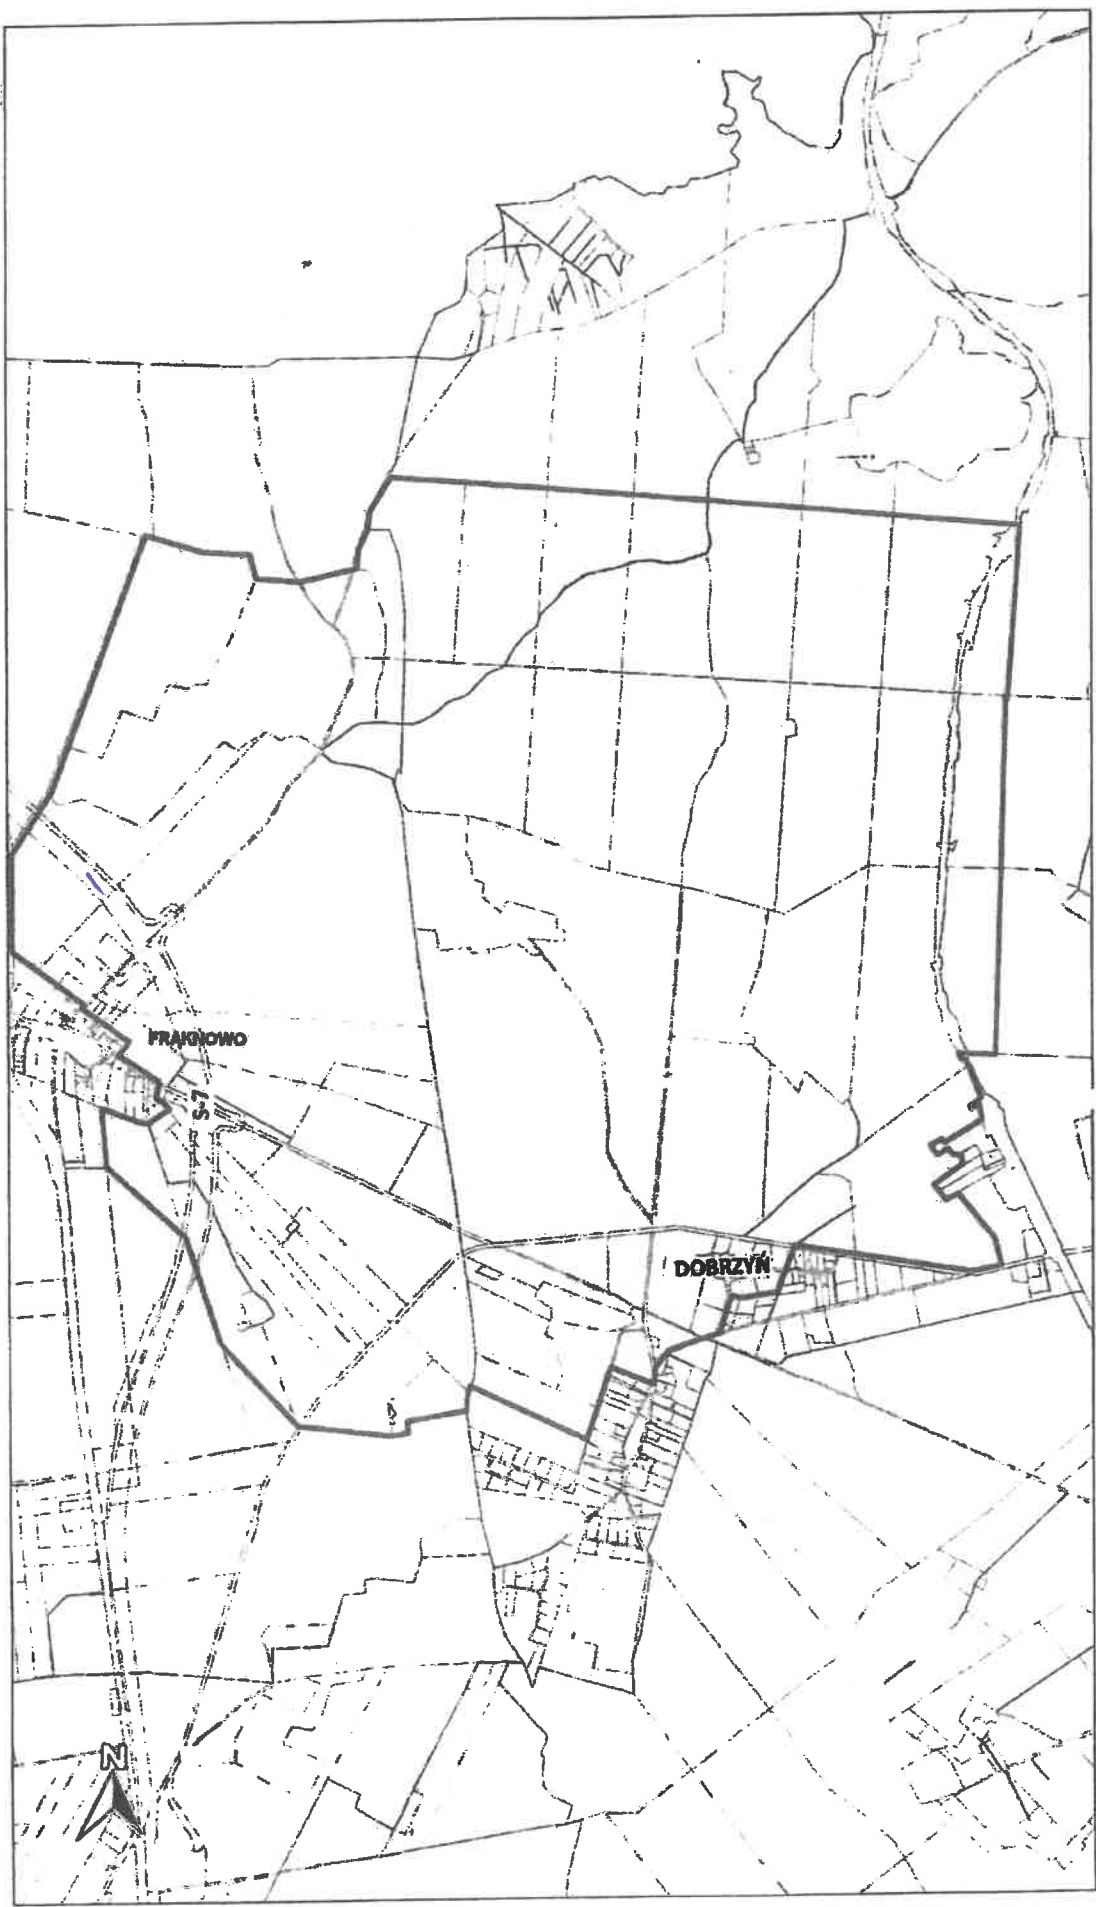


2020-08-11  
Skala: 1 : 10000

**URZĄD MIEJSKI**  
13-100 Nidzica, Pl. Wolności 1  
woj. warmińskie, PCN 3466  
Id: 16004A1C-BC13-4693-935C-6AA1991GD2CB  
tel. (089) 625-07-10, fax 625-07-11  
000687764

STWIERDZAM ZGODNOŚĆ  
KOPII - ORYGINAL  
Nidzica, dn ..... 2020

PODINSPEKTOR  
ds. ogólna i linii stracyjnych  
*Paulina Maksym*  
Paulina Maksym

Załącznik graficzny Nr XVIII/374/2020 Rady Miejskiej w Nidzicy  
z dnia 20.08.2020 r. Legenda — granica terenu objętego zmianą.

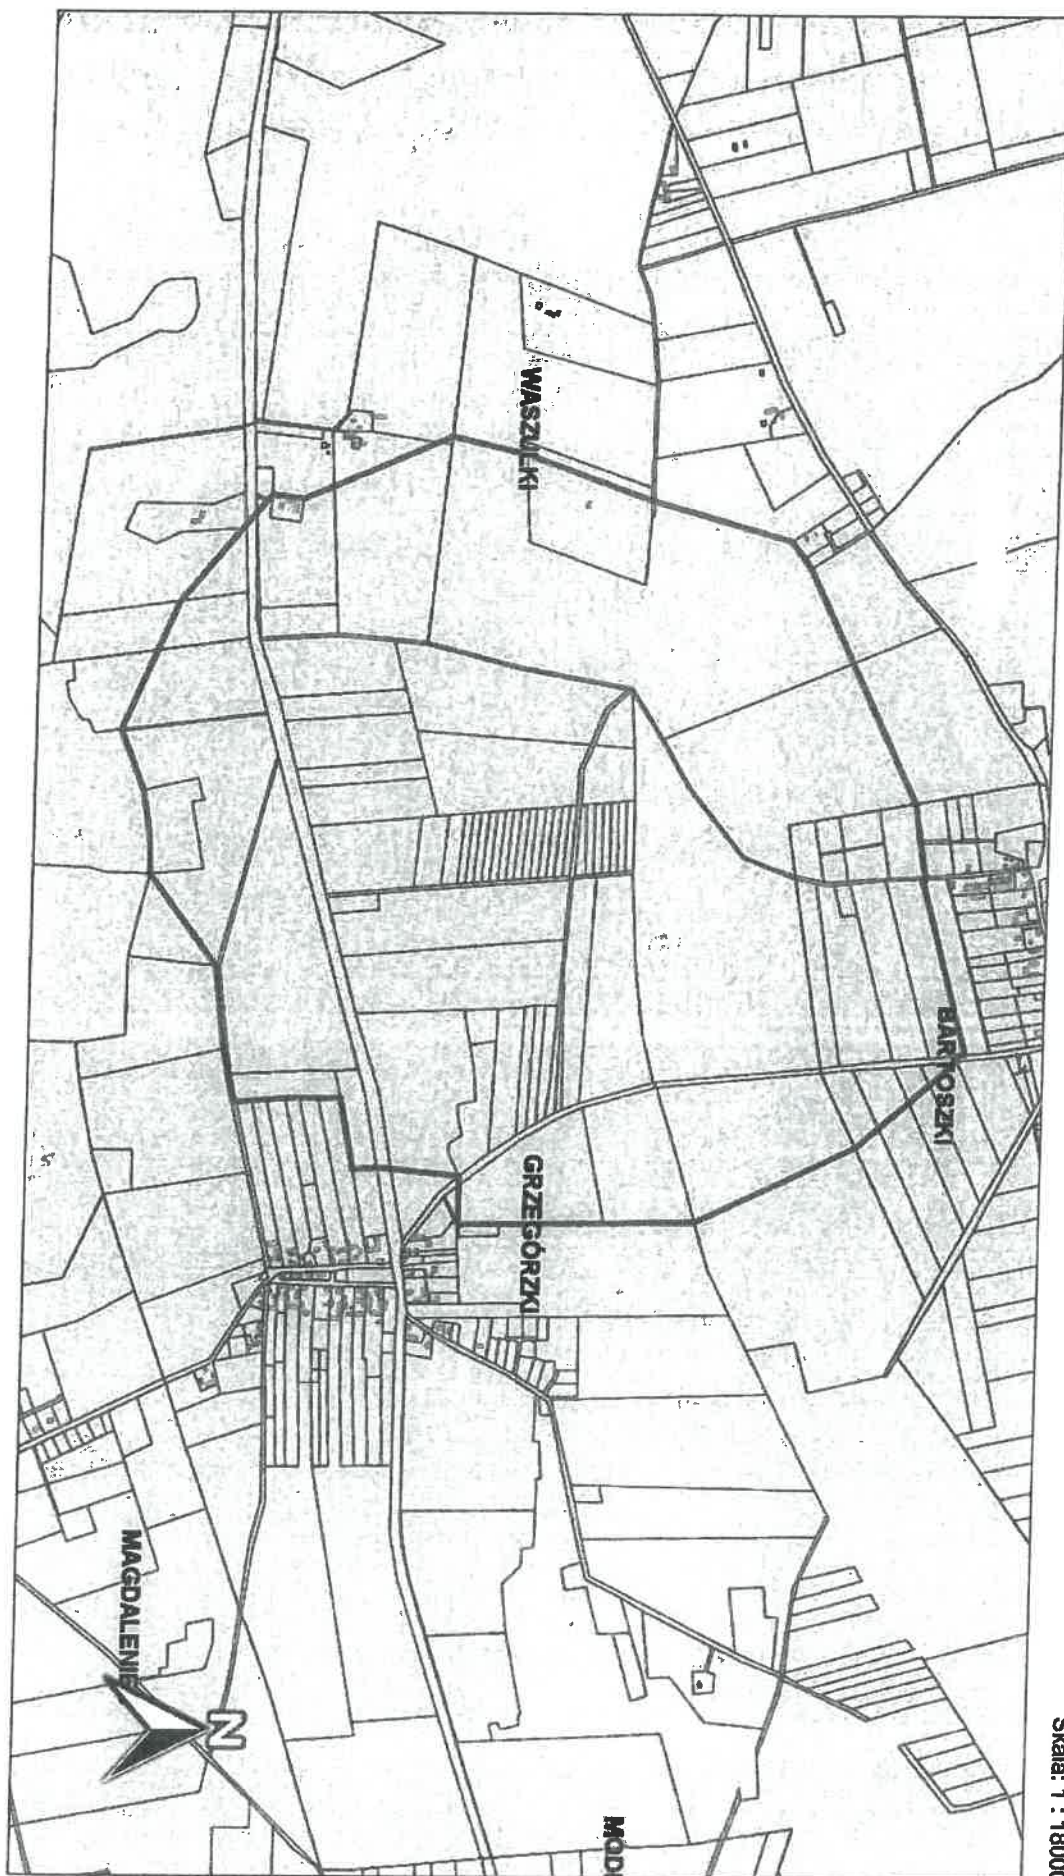

Skala: 1 : 18000

**URZĄD MIEJSKI**  
13-100 Nidzica, Pl. Wolności 1  
tel. (089) 625-07-10, fax 625-07-11  
000687764

STWIERDZAM ZGODNOŚĆ  
KOPII - KOPIU Z ORYGINAŁEM  
Nidzica, 25-08-2020

PODINSPEKTOR  
ds. ogólnego nadzoru strażackiego  
*Paulina Matuszym*

Id: 16004AIC-BC13-46935935C-6AA1991CD2CB. Uchwalony

Strona 5