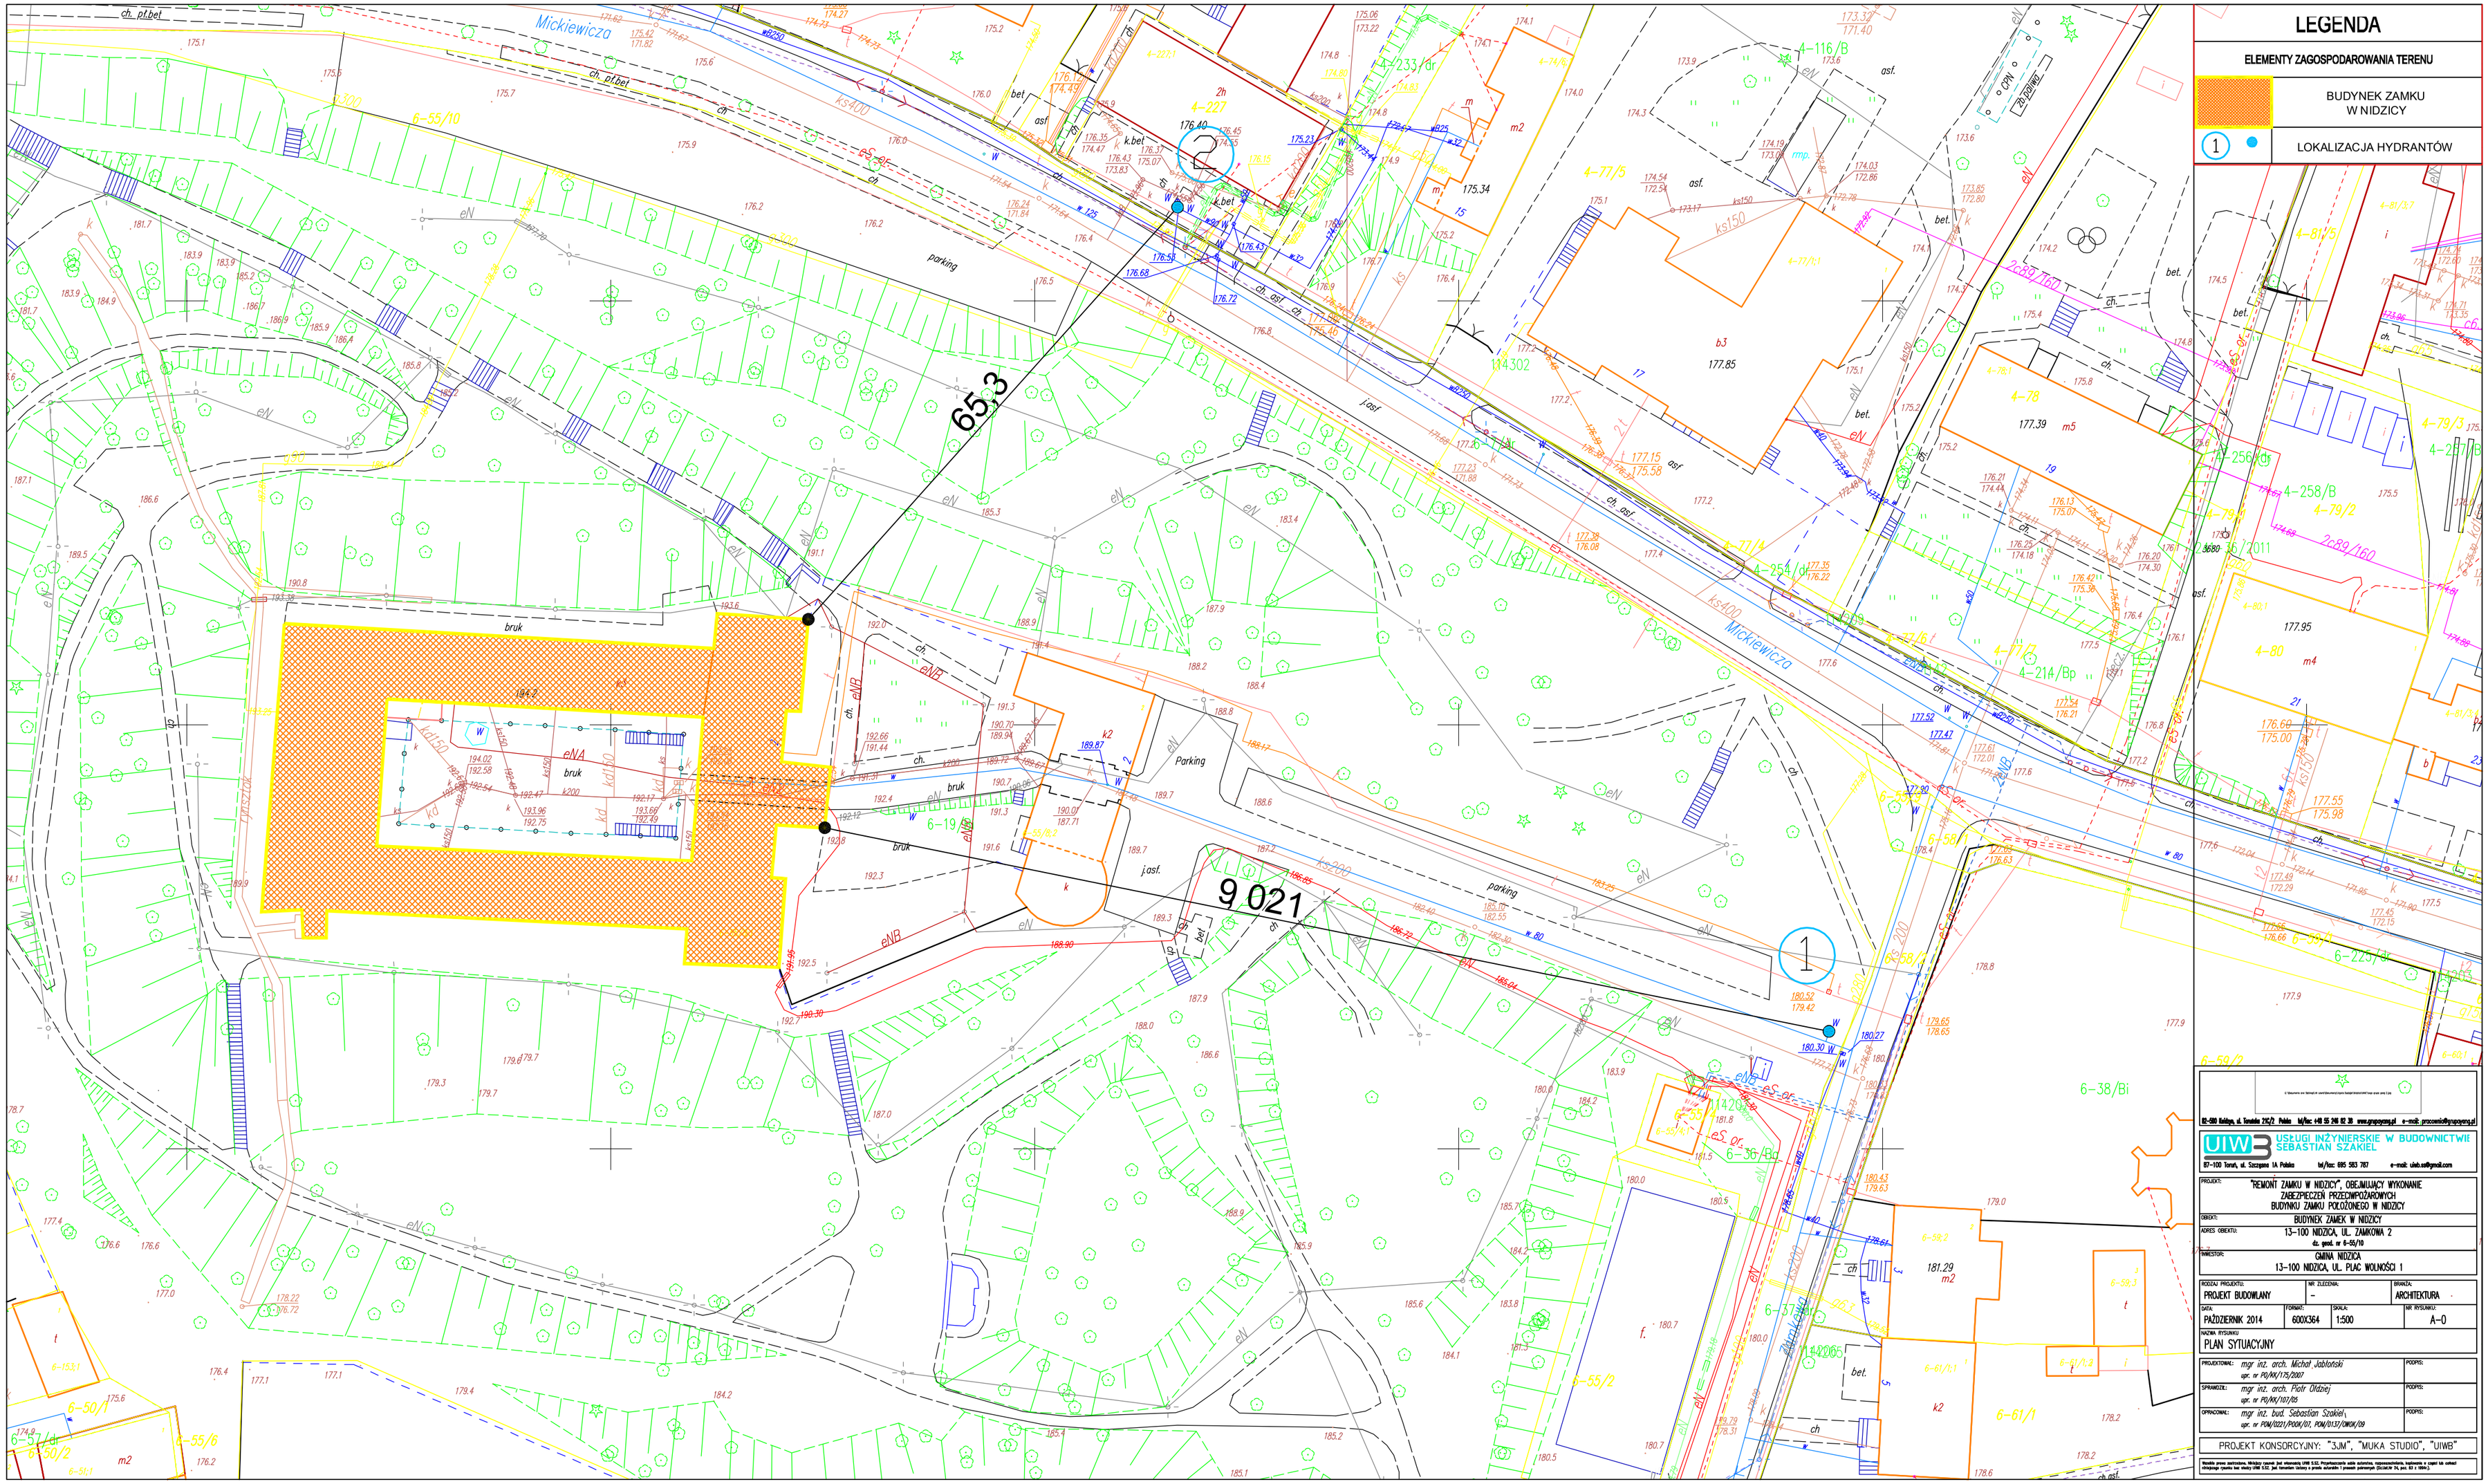
Mickiewicza
ch. pf.bet
6-55/10
ks400
parking
65,3
bruk
eNA
eNB
Parking
9 021
j.asf.
4-116/B
4-77/5
4-77/6
4-77/1
4-77/7
4-254/dr
4-233/dr
4-227
4-78
4-79/1
4-79/2
4-79/3
4-258/B
4-214A/Bp
4-80
4-81/5
6-38/Bi
6-36/Bd
6-37/Bi
6-58/1
6-59/2
6-61/1
6-61/1:1
6-61/1:2
6-59/3
6-55/2
6-50/1
6-50/2
6-51/1
6-153/1
6-19/1
6-225/dr
2c89/160
2c89/160dy
1
LEGENDA
ELEMENTY ZAGOSPODAROWANIA TERENU
BUDYNEK ZAMKU W NIDZICY
LOKALIZACJA HYDRANTÓW
UIW3
USŁUGI INŻYNIERSKIE W BUDOWNICTWIE SEBASTIAN SZAKIEL
87-100 Toruń, ul. Szczepa 1A Polska tel/fax: 695 583 787 e-mail: uiw3.s@gmail.com
PROJEKT: "REMONT ZAMKU W NIDZICY", OBEJMUJĄCY WYKONANIE ZABEZPIECZEŃ PRZECIWPOŻAROWYCH BUDYNKU ZAMKU POŁOŻONEGO W NIDZICY
OBIEKT: BUDYNEK ZAMEK W NIDZICY
ADRES OBIEKTU: 13-100 NIDZICA, UL. ZAMKOWA 2 dz. geod. nr 6-56/19
INWESTOR: GMINA NIDZICA 13-100 NIDZICA, UL. PLAC WOLNOŚCI 1
RODZAJ PROJEKTU: PROJEKT BUDOWLANY
NR ZLECENIA: -
BRANŻA: ARCHITEKTURA
DATA: PAŹDZIERNIK 2014
FORMAT: 600X364
SKALA: 1:500
NR RYSUNKU: A-0
NAZWA RYSUNKU: PLAN SYTUACYJNY
PROJEKTOWAŁ: mgr inż. arch. Michał Jabłoński upr. nr PO/MK/175/2007
SPRAWDZIŁ: mgr inż. arch. Piotr Oldziej upr. nr PO/MK/167/86
OPRACOWAŁ: mgr inż. bud. Sebastian Szakiel, upr. nr POM/0221/POOK/07, POM/0151/OWOK/09
PODPIS:
PROJEKT KONSORCYJNY: "3JM", "MUKA STUDIO", "UIWB"