


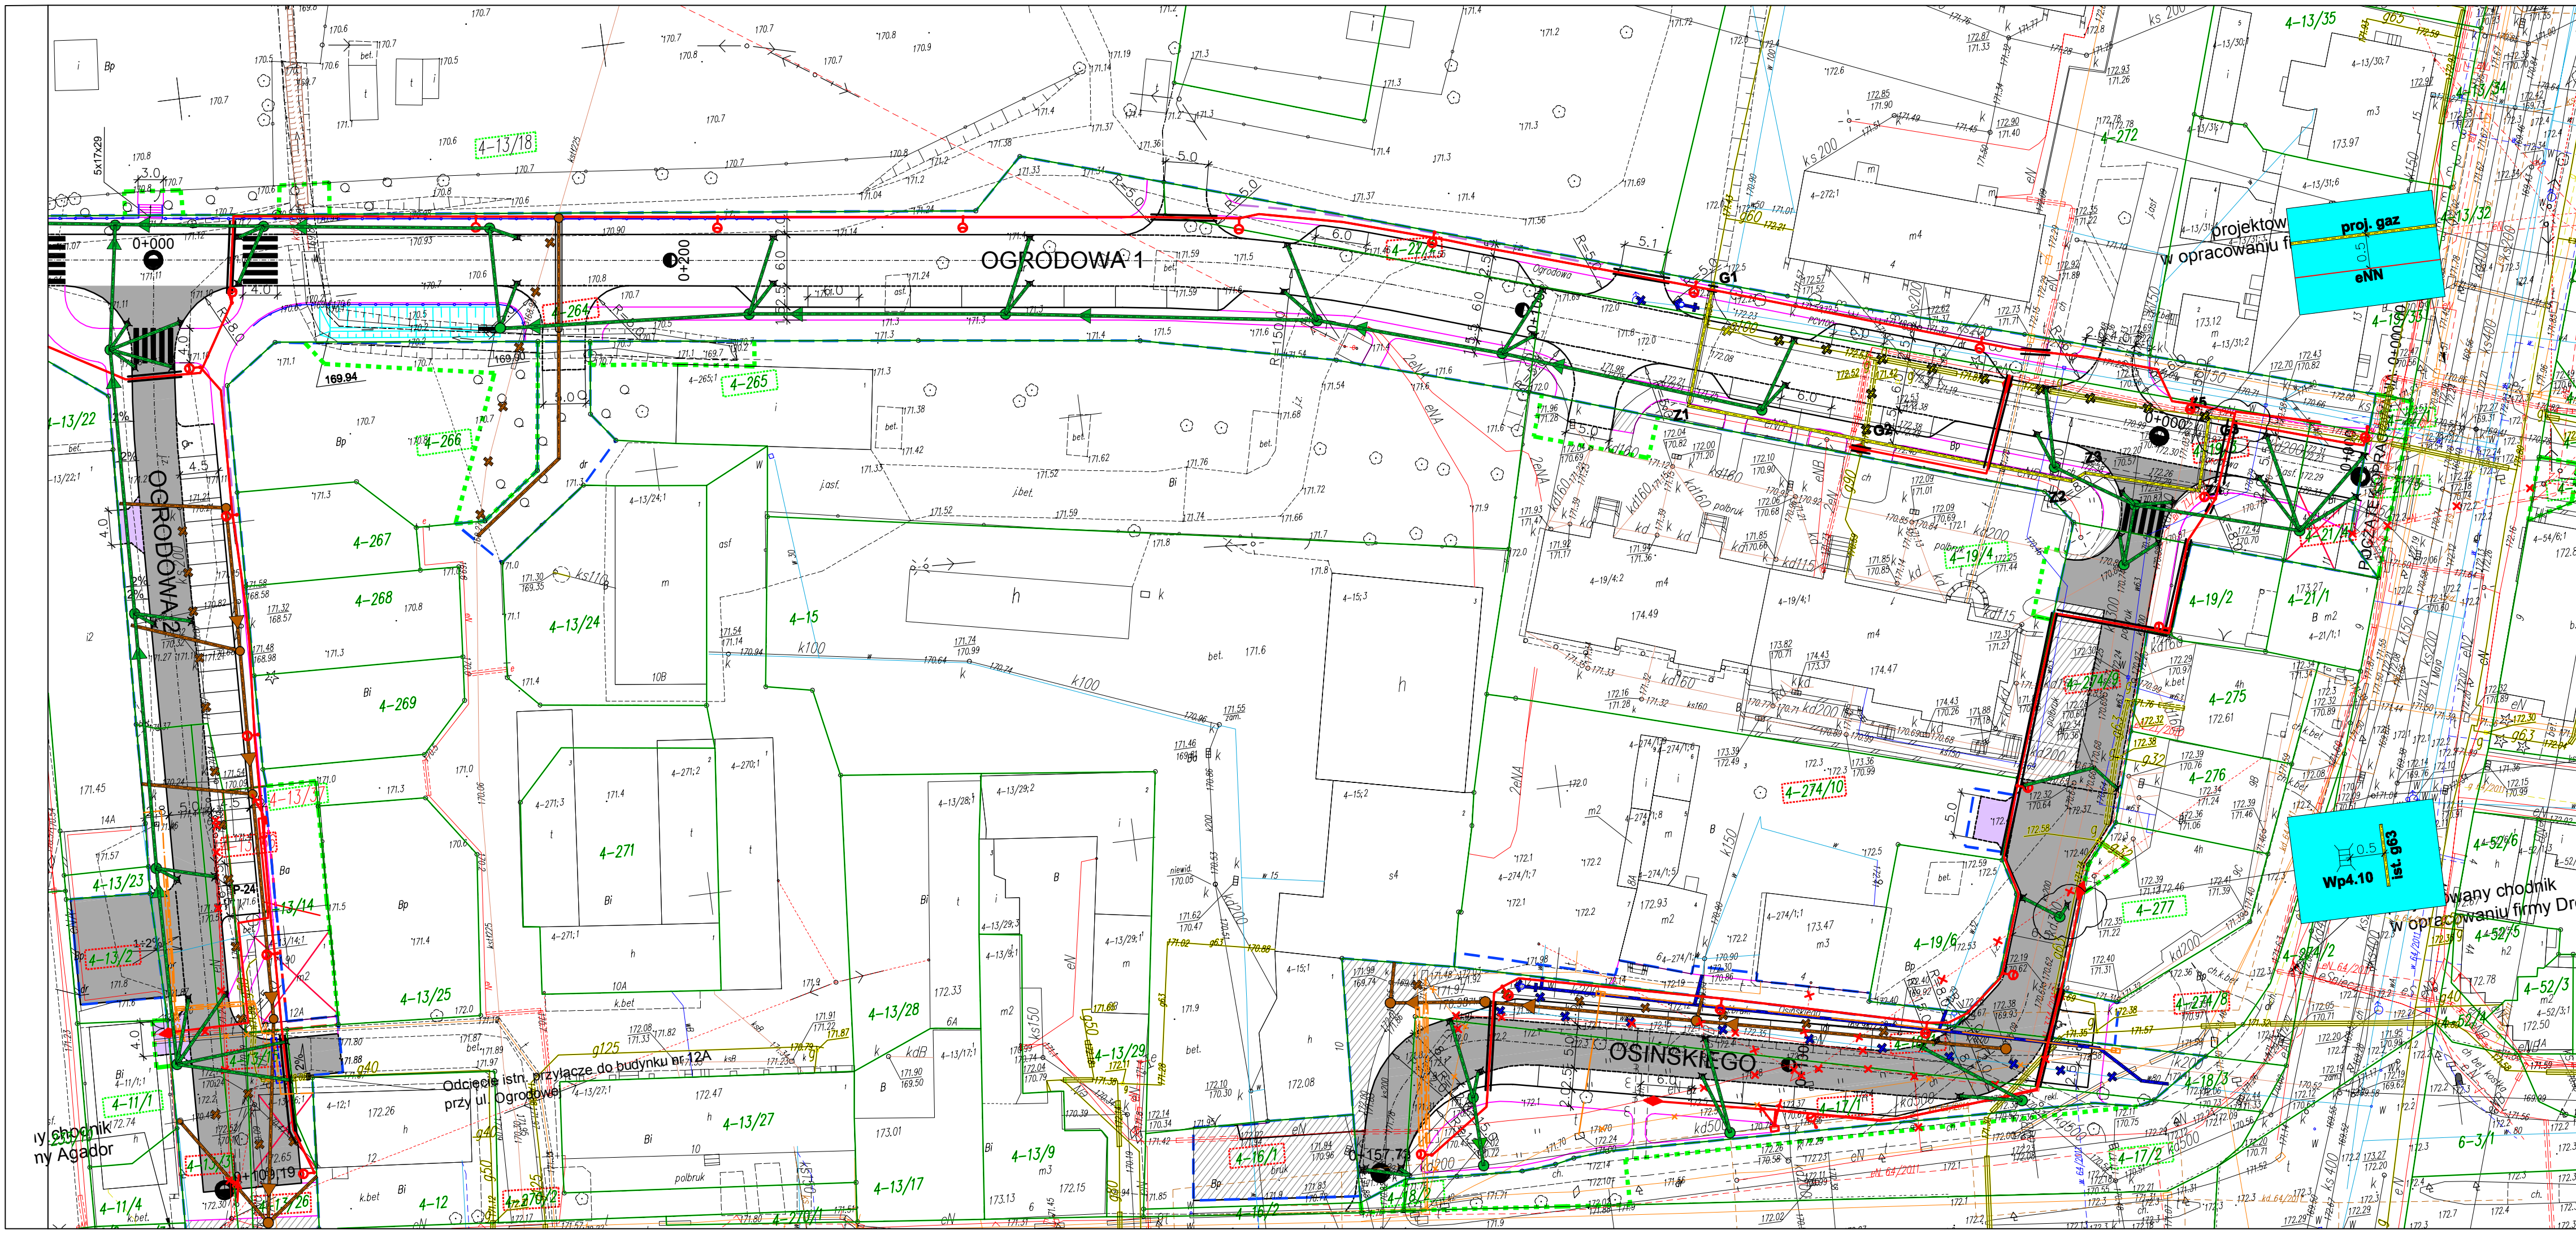

Legenda

	projektowana kanalizacja deszczowa
	projektowana kanalizacja sanitarna
	projektowana sieć wodociągowa
	projektowana sieć gazowa
	istniejąca kanalizacja deszczowa
	istniejąca kanalizacja sanitarna
	istniejąca sieć wodociągowa
	istniejąca sieć gazowa
	istniejąca sieć elektroenergetyczna
	istniejąca sieć teletechniczna

Investor:

 **Gmina Nidzica**
ul. Plac Wolności 1
13-100 Nidzica

Jednostka projektowa:

 **"ARKAS-PROJEKT"**
10-460 Olsztyn, ul. Piłsudskiego 75a bud. b
tel: (+089) 532 45 00 fax: (+089) 532 45 10

Numer sprawy: **TI. 7012.6.2014**

Nazwa dokumentacji:

**Budowa ulic: Ogrodowej i Osieńskiego w Nidzicy
wraz z odwodnieniem i oświetleniem ulicznym**

Tytuł rysunku: **Plan sytuacyjny**

Branża: **SANITARNA**

Projektant:	w specjalności sanitarnej	Podpis:
mgr inż. Bartosz Szewczyk	WAM/0023/POOS/08	

Opracował:		Podpis:

Sprawdzający:	w specjalności sanitarnej	Podpis:
mgr inż. Grzegorz Kowalewski	WAM/0022/POOS/08	

Nr arch.:	Stadium:	Data:	Skala:	Nr rys.:
176-ARKAS/OLS/2014	PW	01.2015	1:500	2.0