SZKIC ORIENTACYJNY

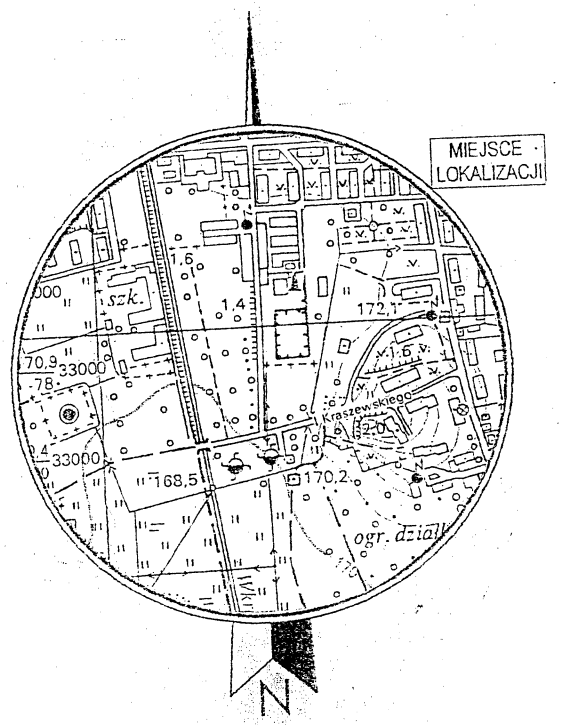

SKALA 1 : 10000

Mapa Sytuacyjno-Wysokościowa

Skala 1: .500.....

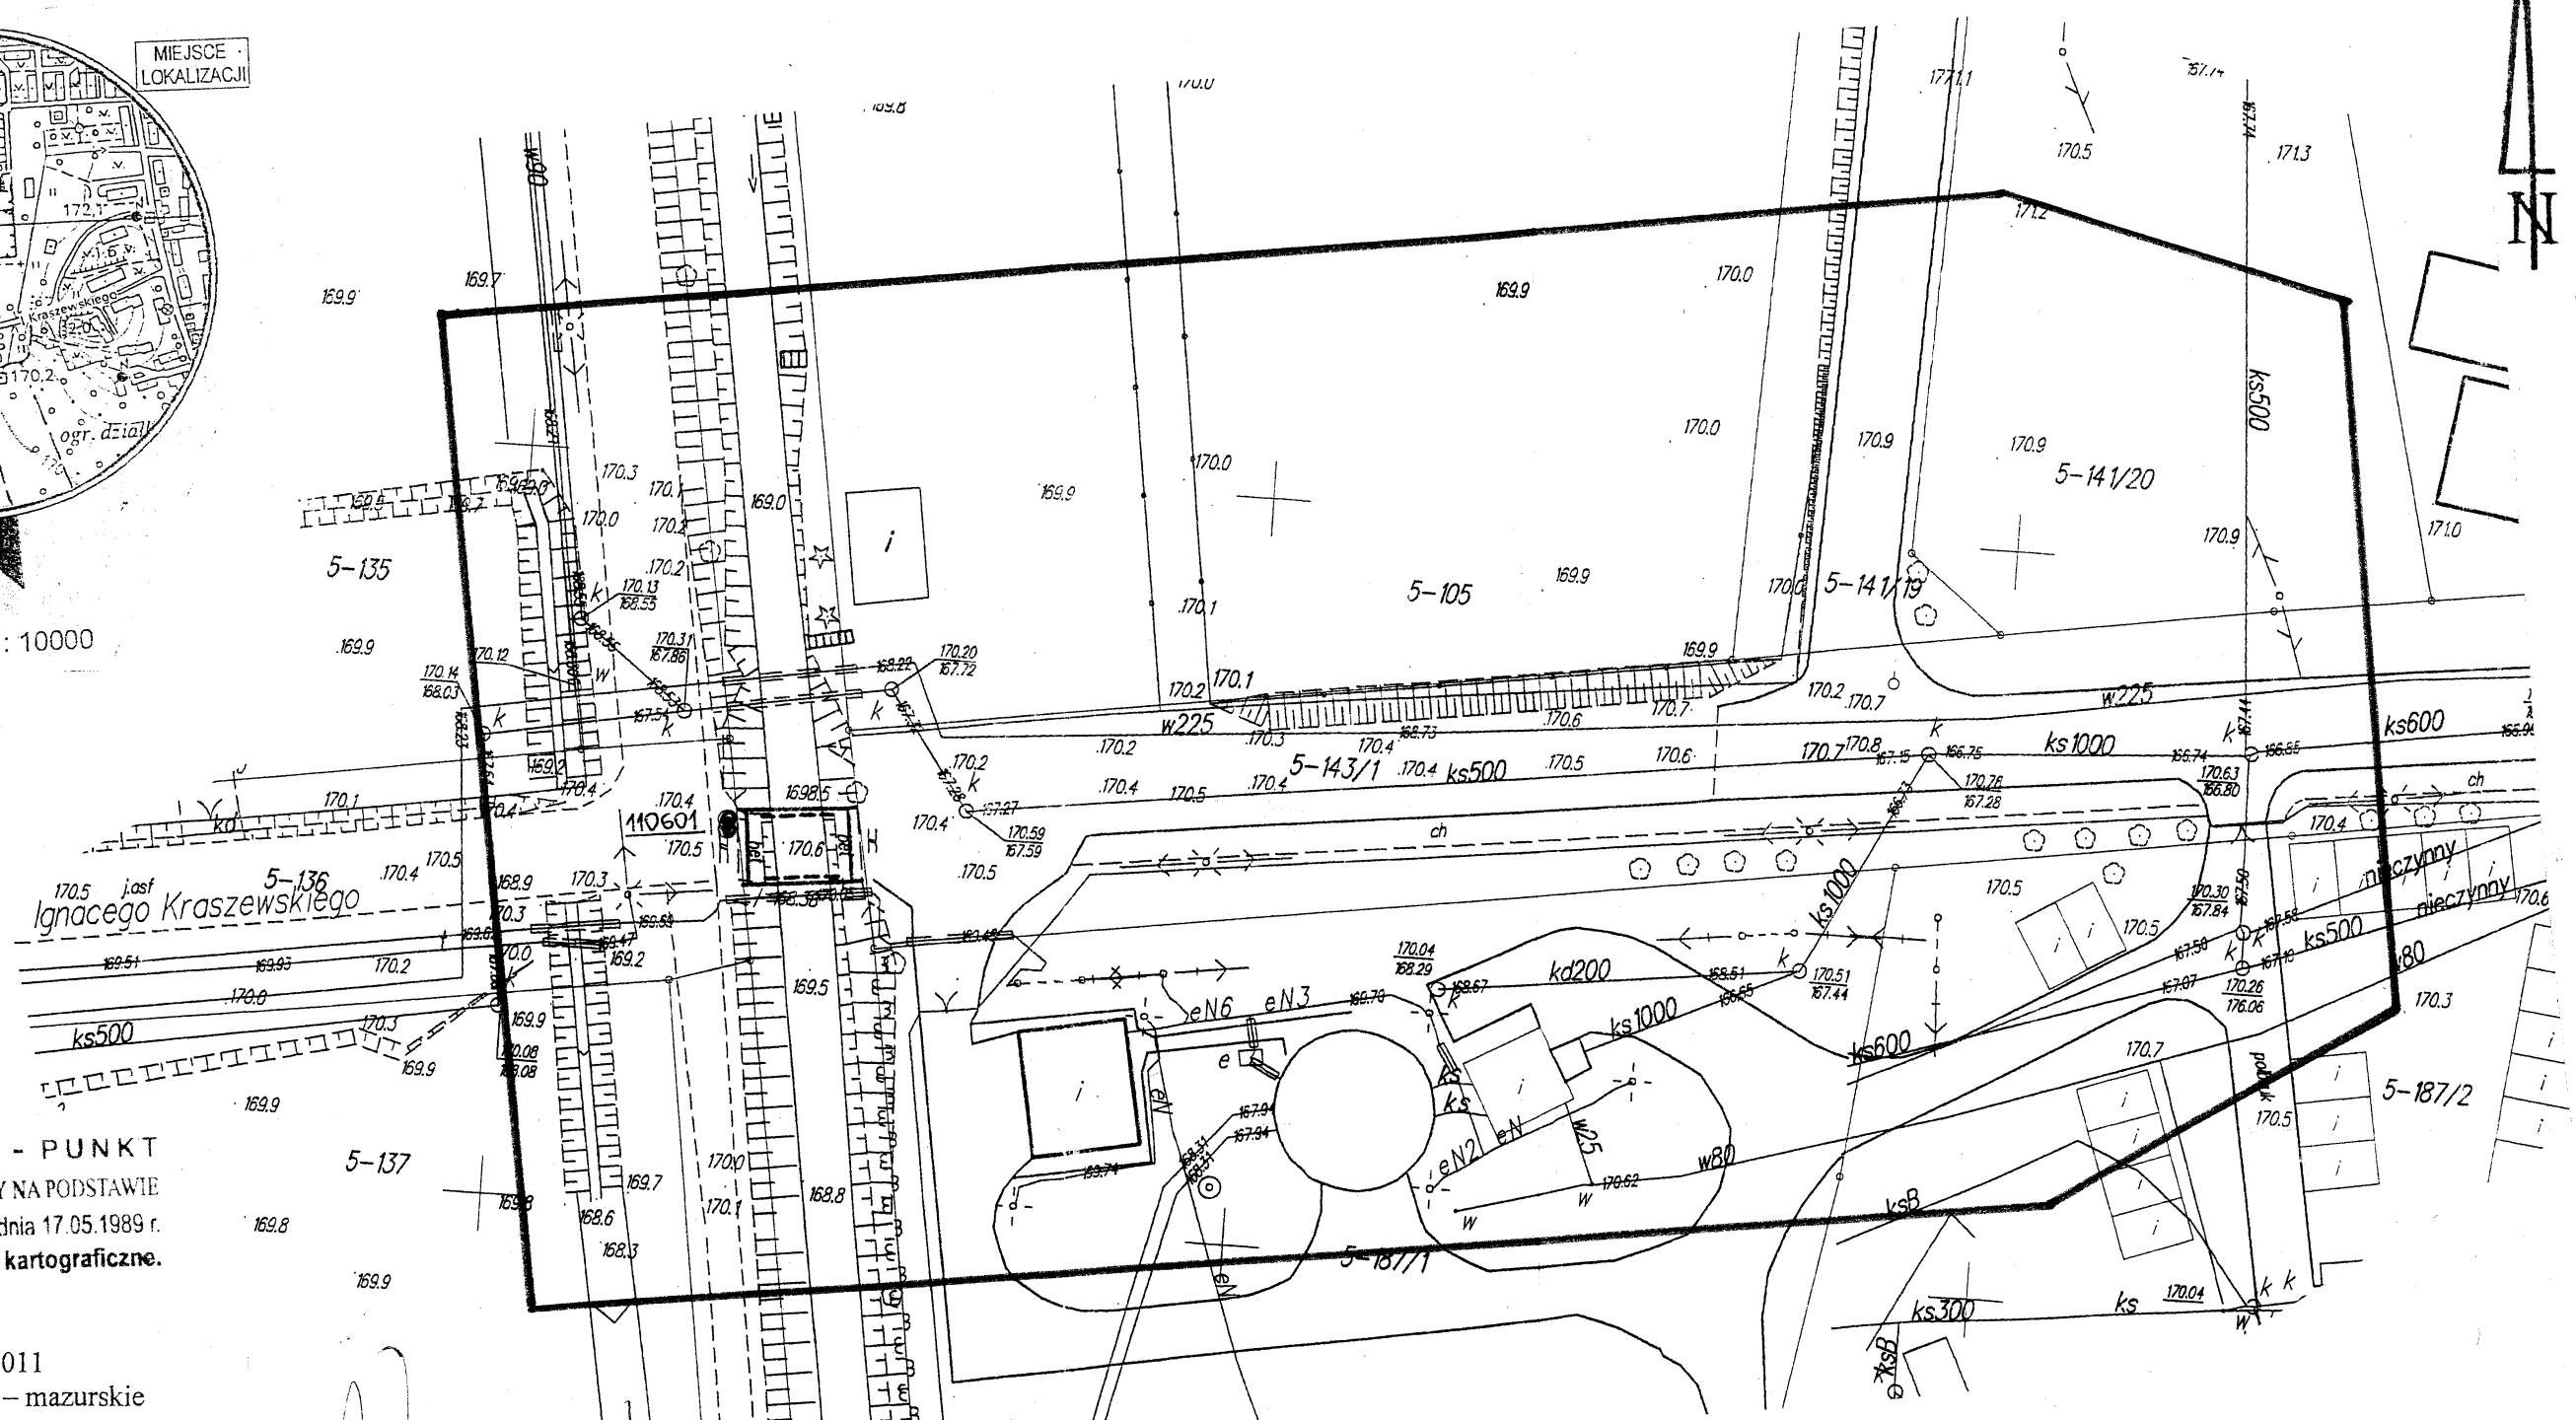

UWAGA: ● - PUNKT
PRAWNIE CHRONIONY NA PODSTAWIE
art. 15 ust. 3 ustawy z dnia 17.05.1989 r.
Prawo geodezyjne i kartograficzne.

KERG: 241-25/2011
Woj: warmińsko – mazurskie
Powiat: nidzicki
Gmina: Nidzica
Obręb: nr 5 m. Nidzica
Arkusz: 7.198.16.0622
Działka : 106,143/1

Nie wyklucza się istnienia w terenie innych nie wykazanych na niniejszej mapie urządzeń podziemnych , które nie były zgłoszone do inwentaryzacji lub o których brak jest informacji w instytucjach branżowych

Stan aktualny na dzień 21.03.2011r.

GEODETA
mgr inż. Marek Nowak
PGK " GEOMARK " Nidzica
nr upr. 11779

GEO/71/0656
PRACOWNIA GEODEZYJNO-KARTOGRAFICZNA
>>GEOMARK<<
13-100 Nidzica, ul. Jagiełły 8
tel. (089) 625 25 53
NIP 746-000-52-73, REG. 510569082
geomark.nidzica@op.pl

STAROSTA NIDZICKI
POWIATOWY OŚRODEK DOKUMENTACJI
GEODEZYJNEJ I KARTOGRAFICZNEJ W NIDZICY
W obszarze oznaczonym linią ...zielona... dokonano aktualizacji treści mapy zasadniczej. Dokumenty z pomiaru uzupełniające przyjęto do zasobu powiatowego w dniu 01.04.2011
i zarejestrowano pod nr 241-4010/2011
Niniejsza mapa może służyć do celów projektowych.
Projektowane obiekty budowlane wymagające pozwolenia na budowę podlegają wytyczeniu i inwentaryzacji powykonawczej przez jednostki uprawnione do wykonywania prac geodezyjnych.
Nidzica 01.04.2011 .....
(miejscowość i data) (podpis)
z up. STAROSTY
inż. Lucyna Jałaszewska
Kierownik Powiatowego Ośrodka
Dokumentacji Geodezyjnej i Kartograficznej

Zgodnie z art.18 ustawy z dnia 17.05.1989 r. Prawo geodezyjne i kartograficzne (tj. Dz.U. z 2000 r. Nr 100 poz. 1086, z późn. zm.) reprodukowanie, rozpowszechnianie i rozprowadzanie niniejszej mapy wymaga zezwolenia Starosty Nidzickiego

Za zgodność z oryginałem