


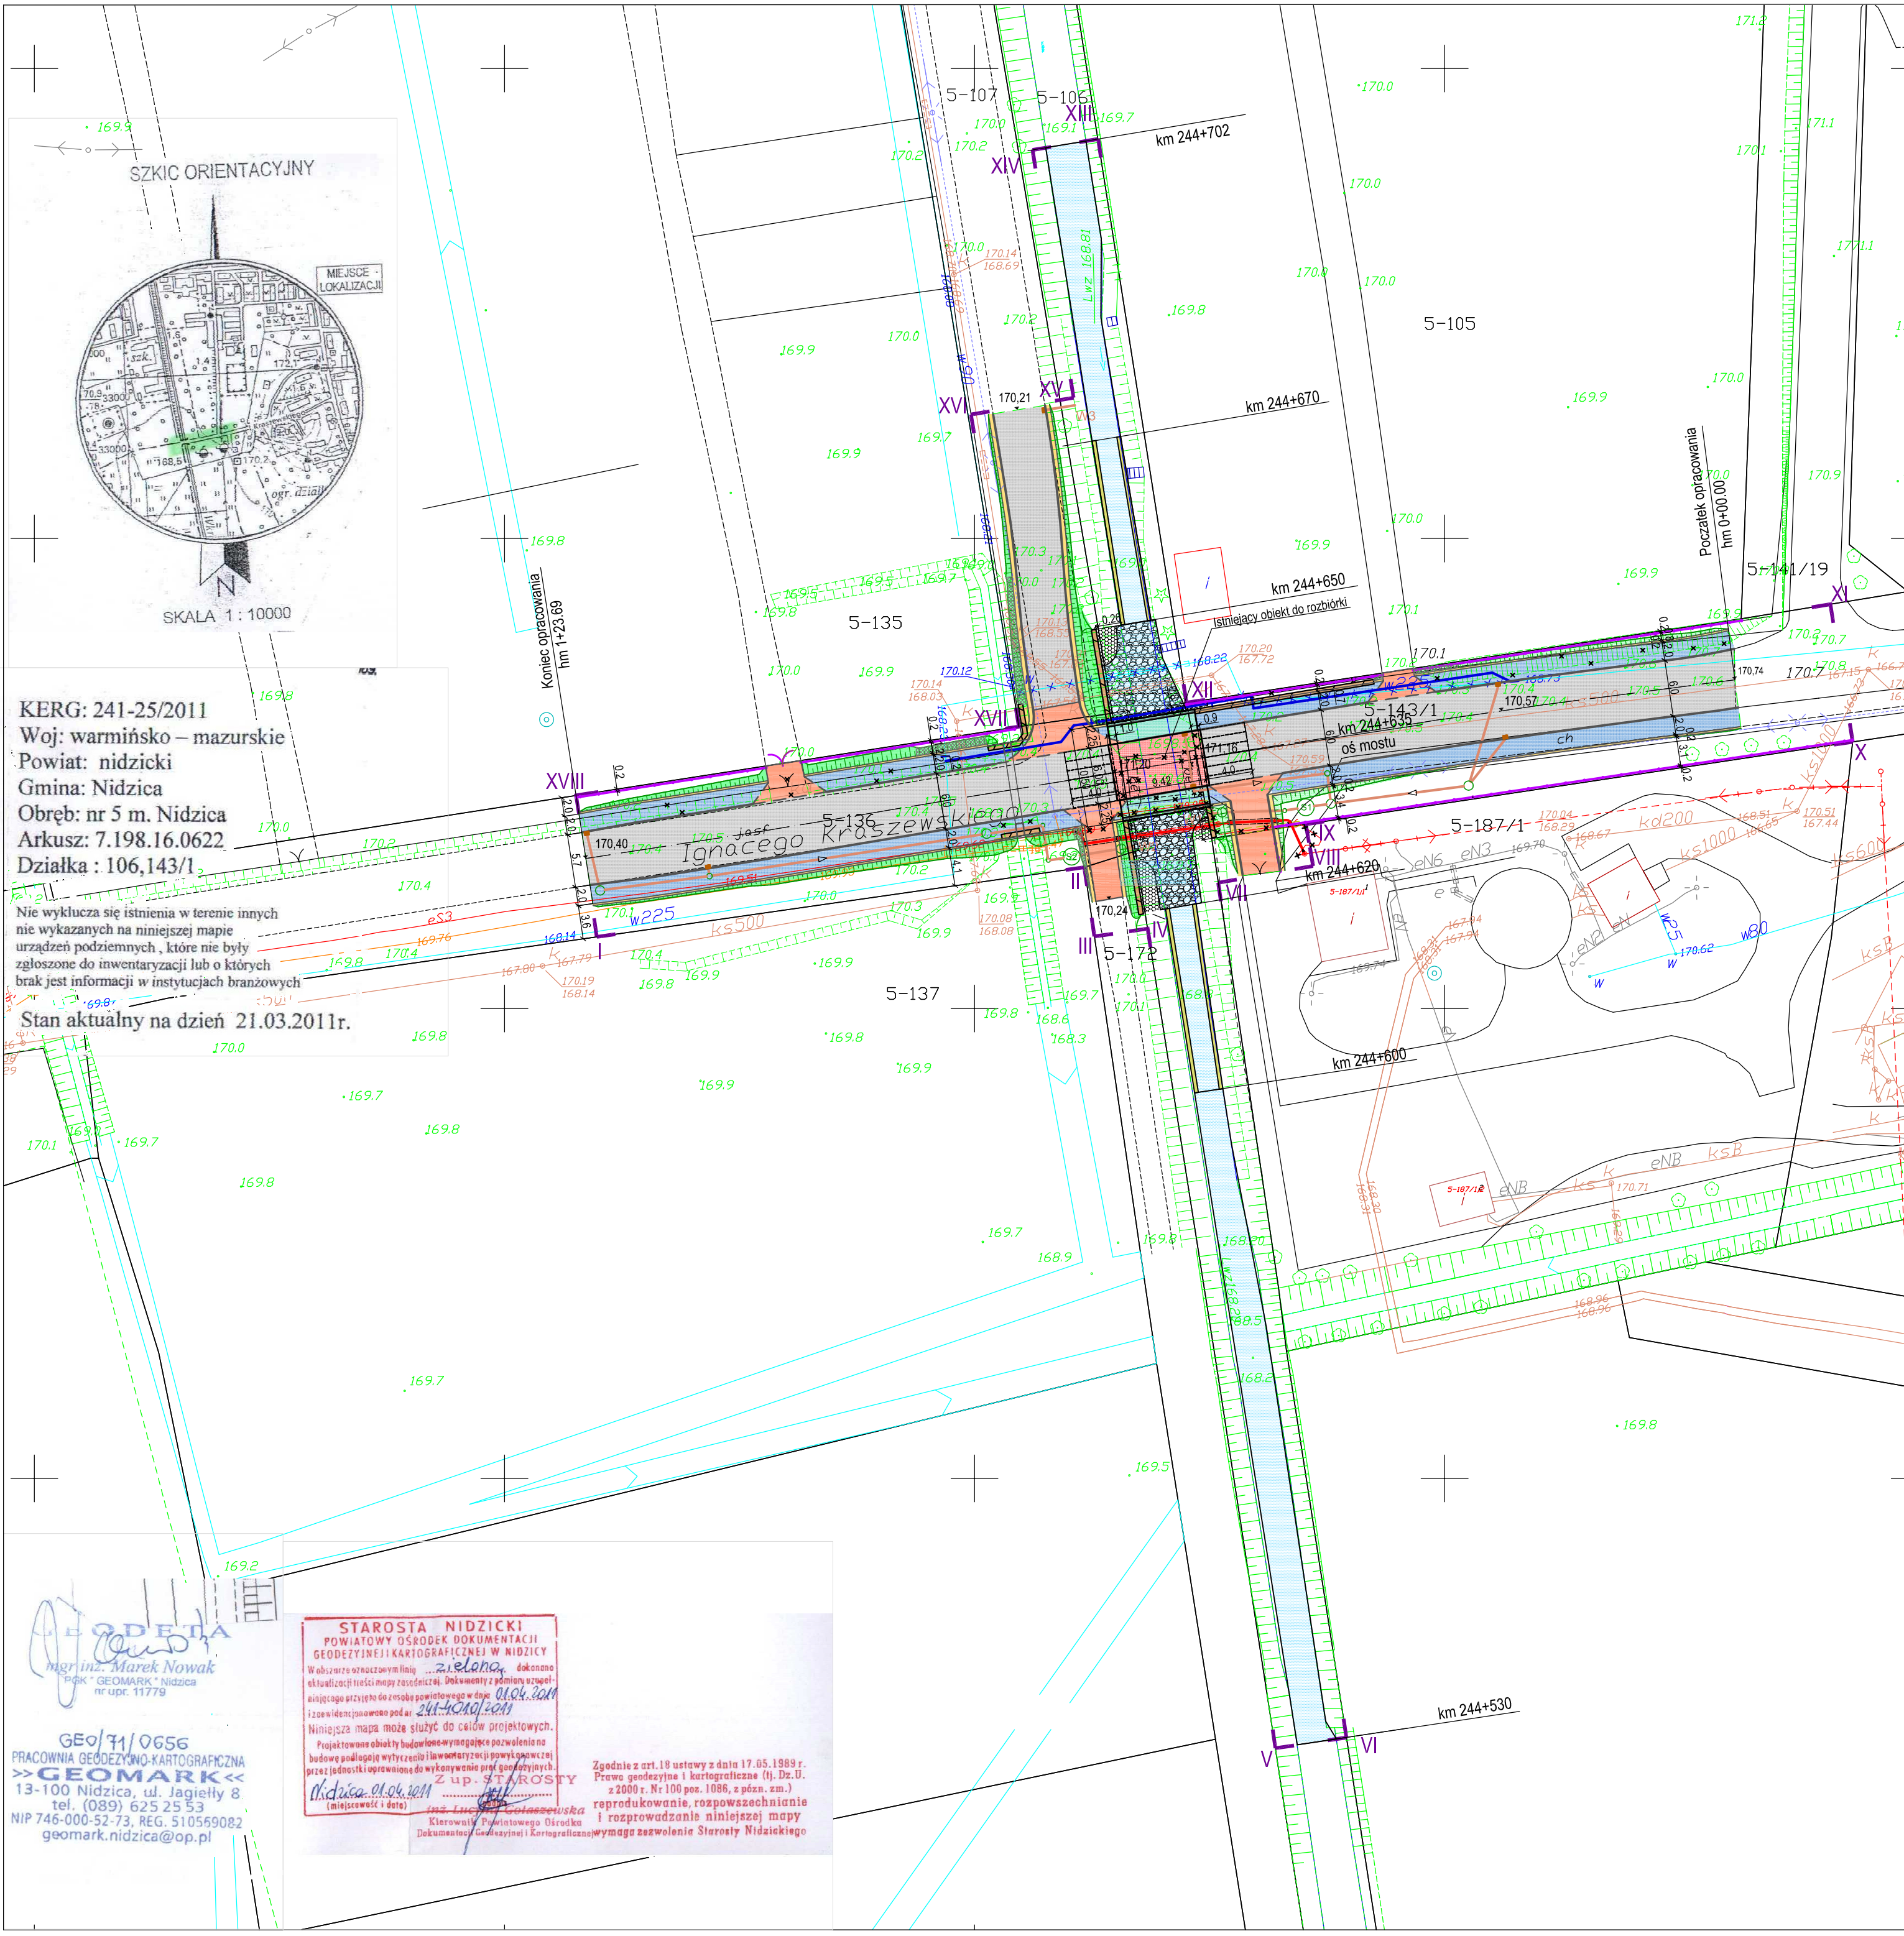

LEGENDA:

- krawężnik 15 x 30 cm
- krawężnik wjazdowy 22 x 30 cm
- obrzeże 8 x 30 cm
- wpuść deszczowy
- projektowany most
- istniejący obiekt do rozbioru
- wydłużenie przepustu ϕ 800
- proj. ściana oporowa
- proj. ogrodzenie
- proj. brama wjazdowa
- proj. kanalizacja deszczowa
- proj. instalacja kanalizacji deszczowej podwyższona pod obiektem mostowym
- proj. studnia rewizyjna/inspekcyjna
- proj. separator substancji ropopochodnych zintegrowany z osadnikiem i kanałem oddającym
- proj. wylot kanalizacji deszczowej
- proj. odcinek sieci wodociągowej
- istn. sieć wodociągowa do likwidacji
- proj. rura ochronna
- proj. wstawka kablowa 3xYHAKXS1x70
- istn. kabel 3xYHAKXS 1x70 do demontażu
- przecisk sterowany SRS160 1,5 m pod dnem rzeki
- proj. mufa
- proj. głowica na istn. słupie
- nawierzchnia asfaltowa jezdni
- chodnik z kostki betonowej grub. 6 cm
- zjazd z kostki betonowej grub. 8 cm
- nawierzchnia jezdni na moście
- chodniki na moście
- zieleni na proj. skarpach
- skarpy umocnione płytami ażurowymi
- pobocze
- zakres odmulenia rzeki
- umocnienie kamienne (narzut, materace gabionowe)
- umocnienie stożków nasypów
- umocnienie z kieszki faszynowej
- granica terenu objętego opracowaniem

KERG: 241-25/2011
Woj: warmińsko – mazurskie
Powiat: nidzicki
Gmina: Nidzica
Obręb: nr 5 m. Nidzica
Arkusze: 7.198.16.0622
Działka : 106,143/1

Nie wyklucza się istnienia w terenie innych
nie wykazanych na niniejszej mapie
urządzeń podziemnych, które nie były
zgłoszone do inwentaryzacji lub o których
brak jest informacji w instytucjach branżowych

Stan aktualny na dzień 21.03.2011r.

mgr inż. Marek Nowak
PRACOWNIA GEODEZYJNO-KARTOGRAFICZNA
»GEOMARK«
13-100 Nidzica, ul. Jagiello 8
tel. (089) 625 25 53
NIP 746-000-52-73, REG. 510569082
geomark.nidzica@op.pl

STAROSTA NIDZICKI
POWIATOWY OŚRODEK DOKUMENTACJI
GEODEZYJNEJ I KARTOGRAFICZNEJ W NIDZICY
W obszarze oznaczonym linią ... zieloną, dokonano
aktualizacji treści mapy zasadniczej. Dokumenty z podmiotu urzęd-
niczego przysięga do zespołu powiatowego w dniu 01.04.2011
i znowelizowano pod ar. 241-106/2011
Niniejsza mapa może służyć do celów projektowych.
Projektowane obiekty budowlane wymagające pozwolenia na
budowę podlegają wytyczeniu i lawentaryzacji powyższej
przez jednostki uprawnione do wykonywania przedmiotowych
Z up. p. ST. ROSTY
Nidzica 01.04.2011
(miejscowość i data)

Zgodnie z art. 18 ustawy z dnia 17.05.1989 r.
Prawa geodezyjne i kartograficzne (tj. Dz. U.
z 2000 r. Nr 100 poz. 1086, z późn. zm.)
reprodukowanie, rozpowszechnianie
i rozprowadzanie niniejszej mapy
wymaga zezwolenia Starosty Nidzickiego

ZAMAWIAJĄCY:

Gmina Nidzica
Plac Wolności 1
13-100 Nidzica

WYKONAWCA:

Pracownie Inżynierskie SOCHA
spółka z o.o.
ul. Chodkiewicza 15
85-065 Bydgoszcz



Nr zlecenia:	Nazwa zadania:				
TI.7040/9/10	ROZBIÓRKA I BUDOWA MOSTU NAD RZĘKĄ WKRA W CIĄGU UL. KRASZEWSKIEGO W NIDZICY WRAZ Z DOJAZDAMI W RAMACH INWESTYCJI: PRZEBUDOWA MOSTU NAD RZĘKĄ WKRA W CIĄGU ULICY KRASZEWSKIEGO W NIDZICY				
Data:	Objekt:				
22.10.2012	MOST W CIĄGU UL. KRASZEWSKIEGO W NIDZICY				
Skala:	Temat:				
1:500	PROJEKT ZAGOSPODAROWANIA TERENU				
Faza:	Branża:	Projektant	Podpis	Sprawdzający	Podpis
		nr uprawnień		nr uprawnień	
PB	MOSTOWA	Michał Delmacyński upr.bud KUP/0042/POM/05 w spec. mostowej upr.bud KUP/0111/POD/04 w spec. konstr.-budowlanej		Jan Siuda upr.bud NB-7210/28/80 w spec. konstr.-inżynierskiej	
	SANITARNA	Wojciech Kabaciński upr.bud KUP/0173/PWOS/09 w spec. instalacyjnej		Zbigniew Przekwas upr.bud KUP/0141/POOS/06 w spec. instalacyjnej	
Nr rys.:					
1	ELEKTRYCZNA	Andrzej Neumann upr.bud GZ-GZ-7342/24/83 w spec. instalacyjno-inżynierskiej		Krzysztof Frankowski upr.bud 888/74g w spec. instal. i urządzeń elektrycznych	