

miasto NIDZICA

MAPA SYTUACYJNO-WYSOKOŚCI

SKALA 1:500

STAROSTA NIDZICKI
POWIATOWY OŚRODEK DOKUMENTACJI
GEODEZYJNEJ I KARTOGRAFICZNEJ W NIDZICY

Poswiadcza się zgodność niniejszej mapy
z oryginałem przyjętym do państwowego zasobu
geodezyjnego i kartograficznego

w dniu 06.02.1998
i zaświadczającym pod nr 241-1939/98


Niniejsza mapa służy do celów projektowych
Nidzica 07.03.2011
(miejscowość i data)

z nr 358/2011
Kierownik Powiatowego Biura
Dokumentacji Geodezyjnej i Kartograficznej

NINIEJSZA MAPA
NIE MOŻE SŁUżyć
DLA CELÓW
PROJEKTOWYCH


5-105

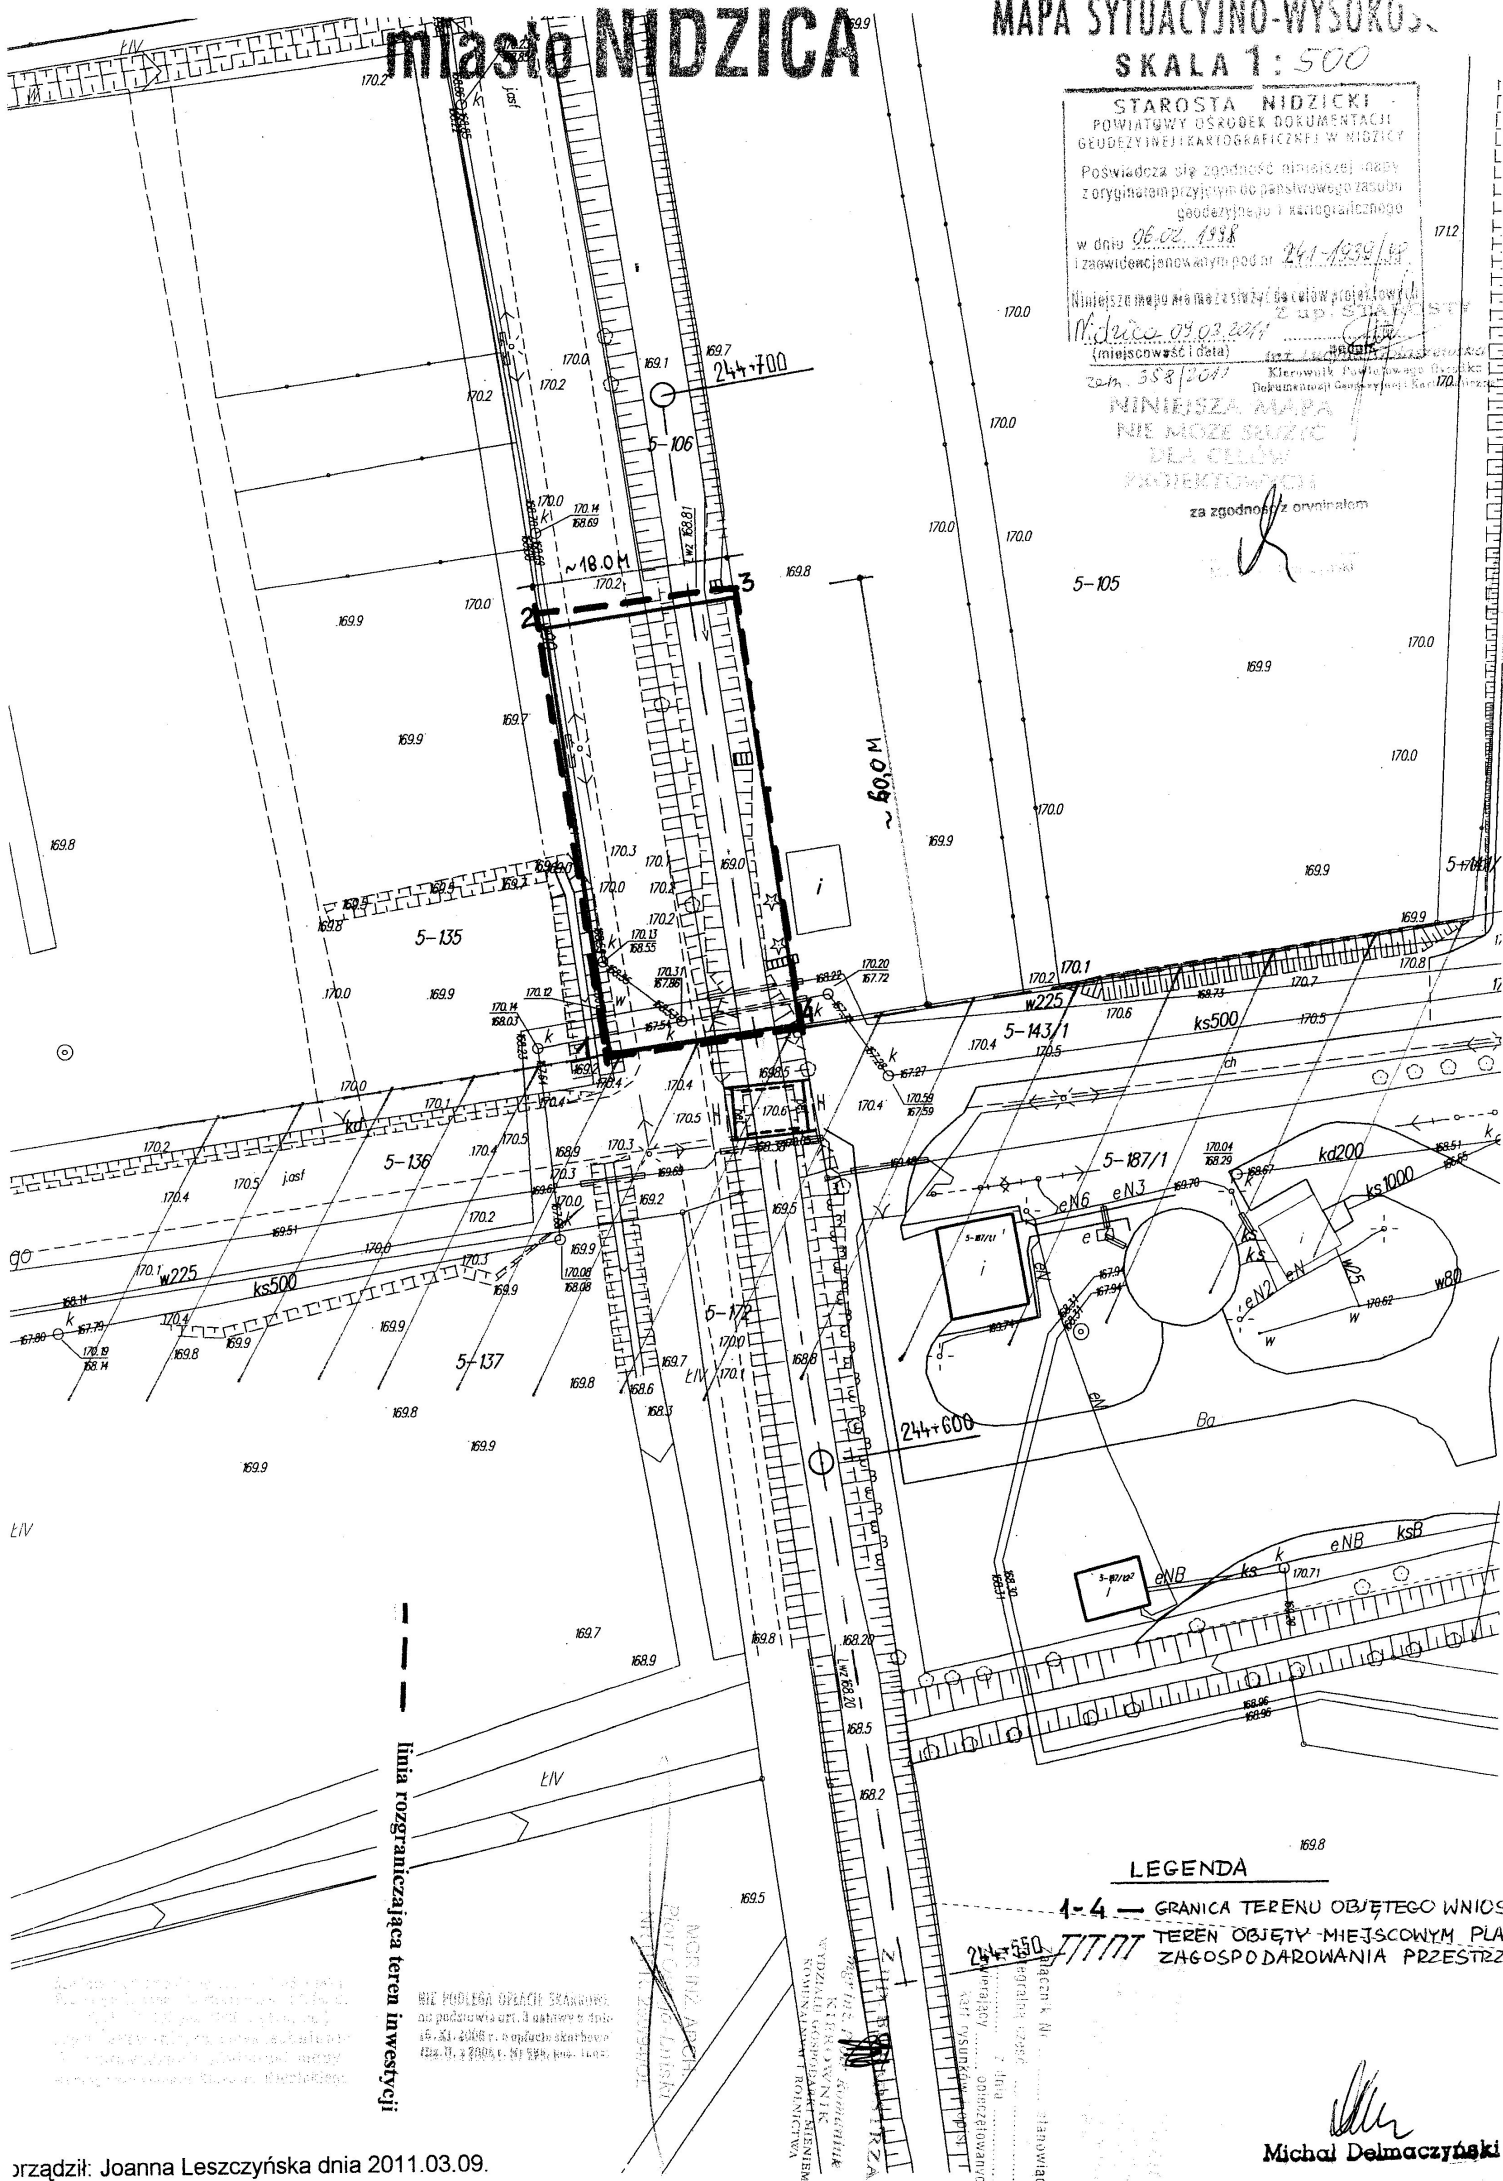

LEGENDA

1-4 — GRANICA TERENU OBJĘTEGO WNIOSEK
TEREN OBJĘTY MIEJSCOWYM PLANEM
ZAGOSPODAROWANIA PRZESTRZENNEGO

Linia rozgraniczająca teren inwestycji


MOR NIDZ. ARCH.
Plan Gminy Nidzica




