



RZUT Z GÓRY

SKALA 1:100

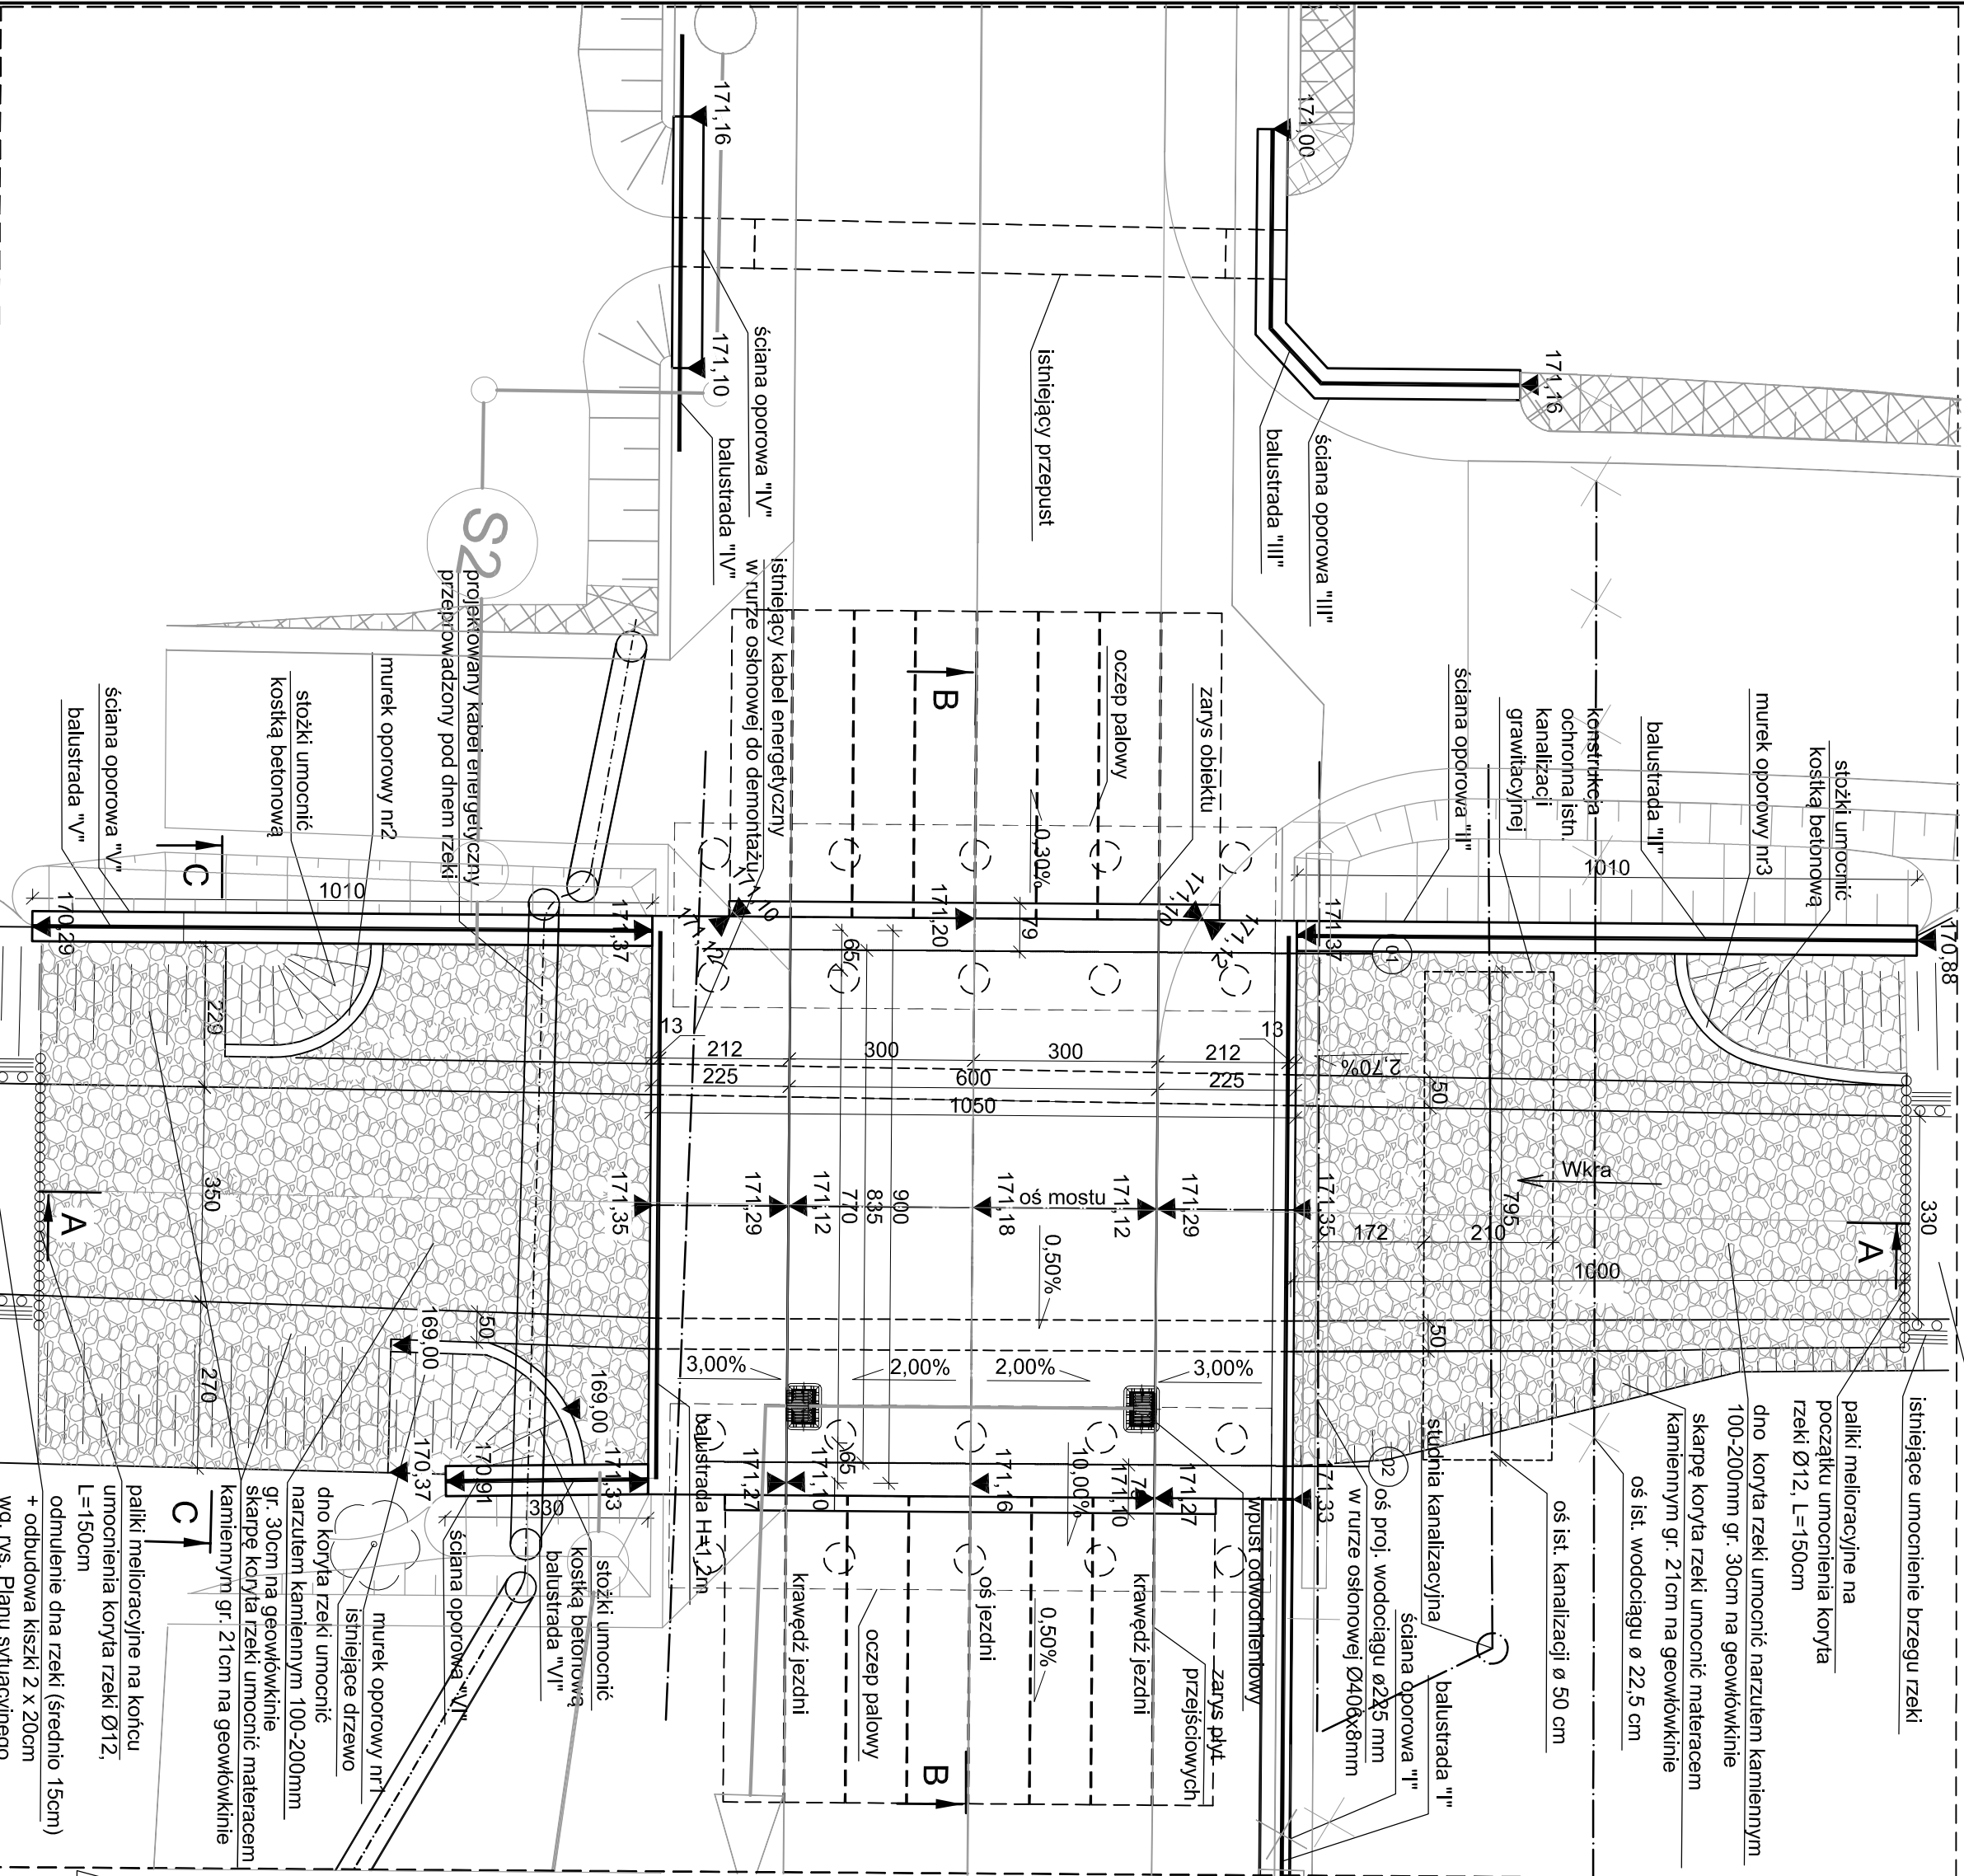


PRZEKROJ PODŁUŻNY B-B

SKALA 1:50

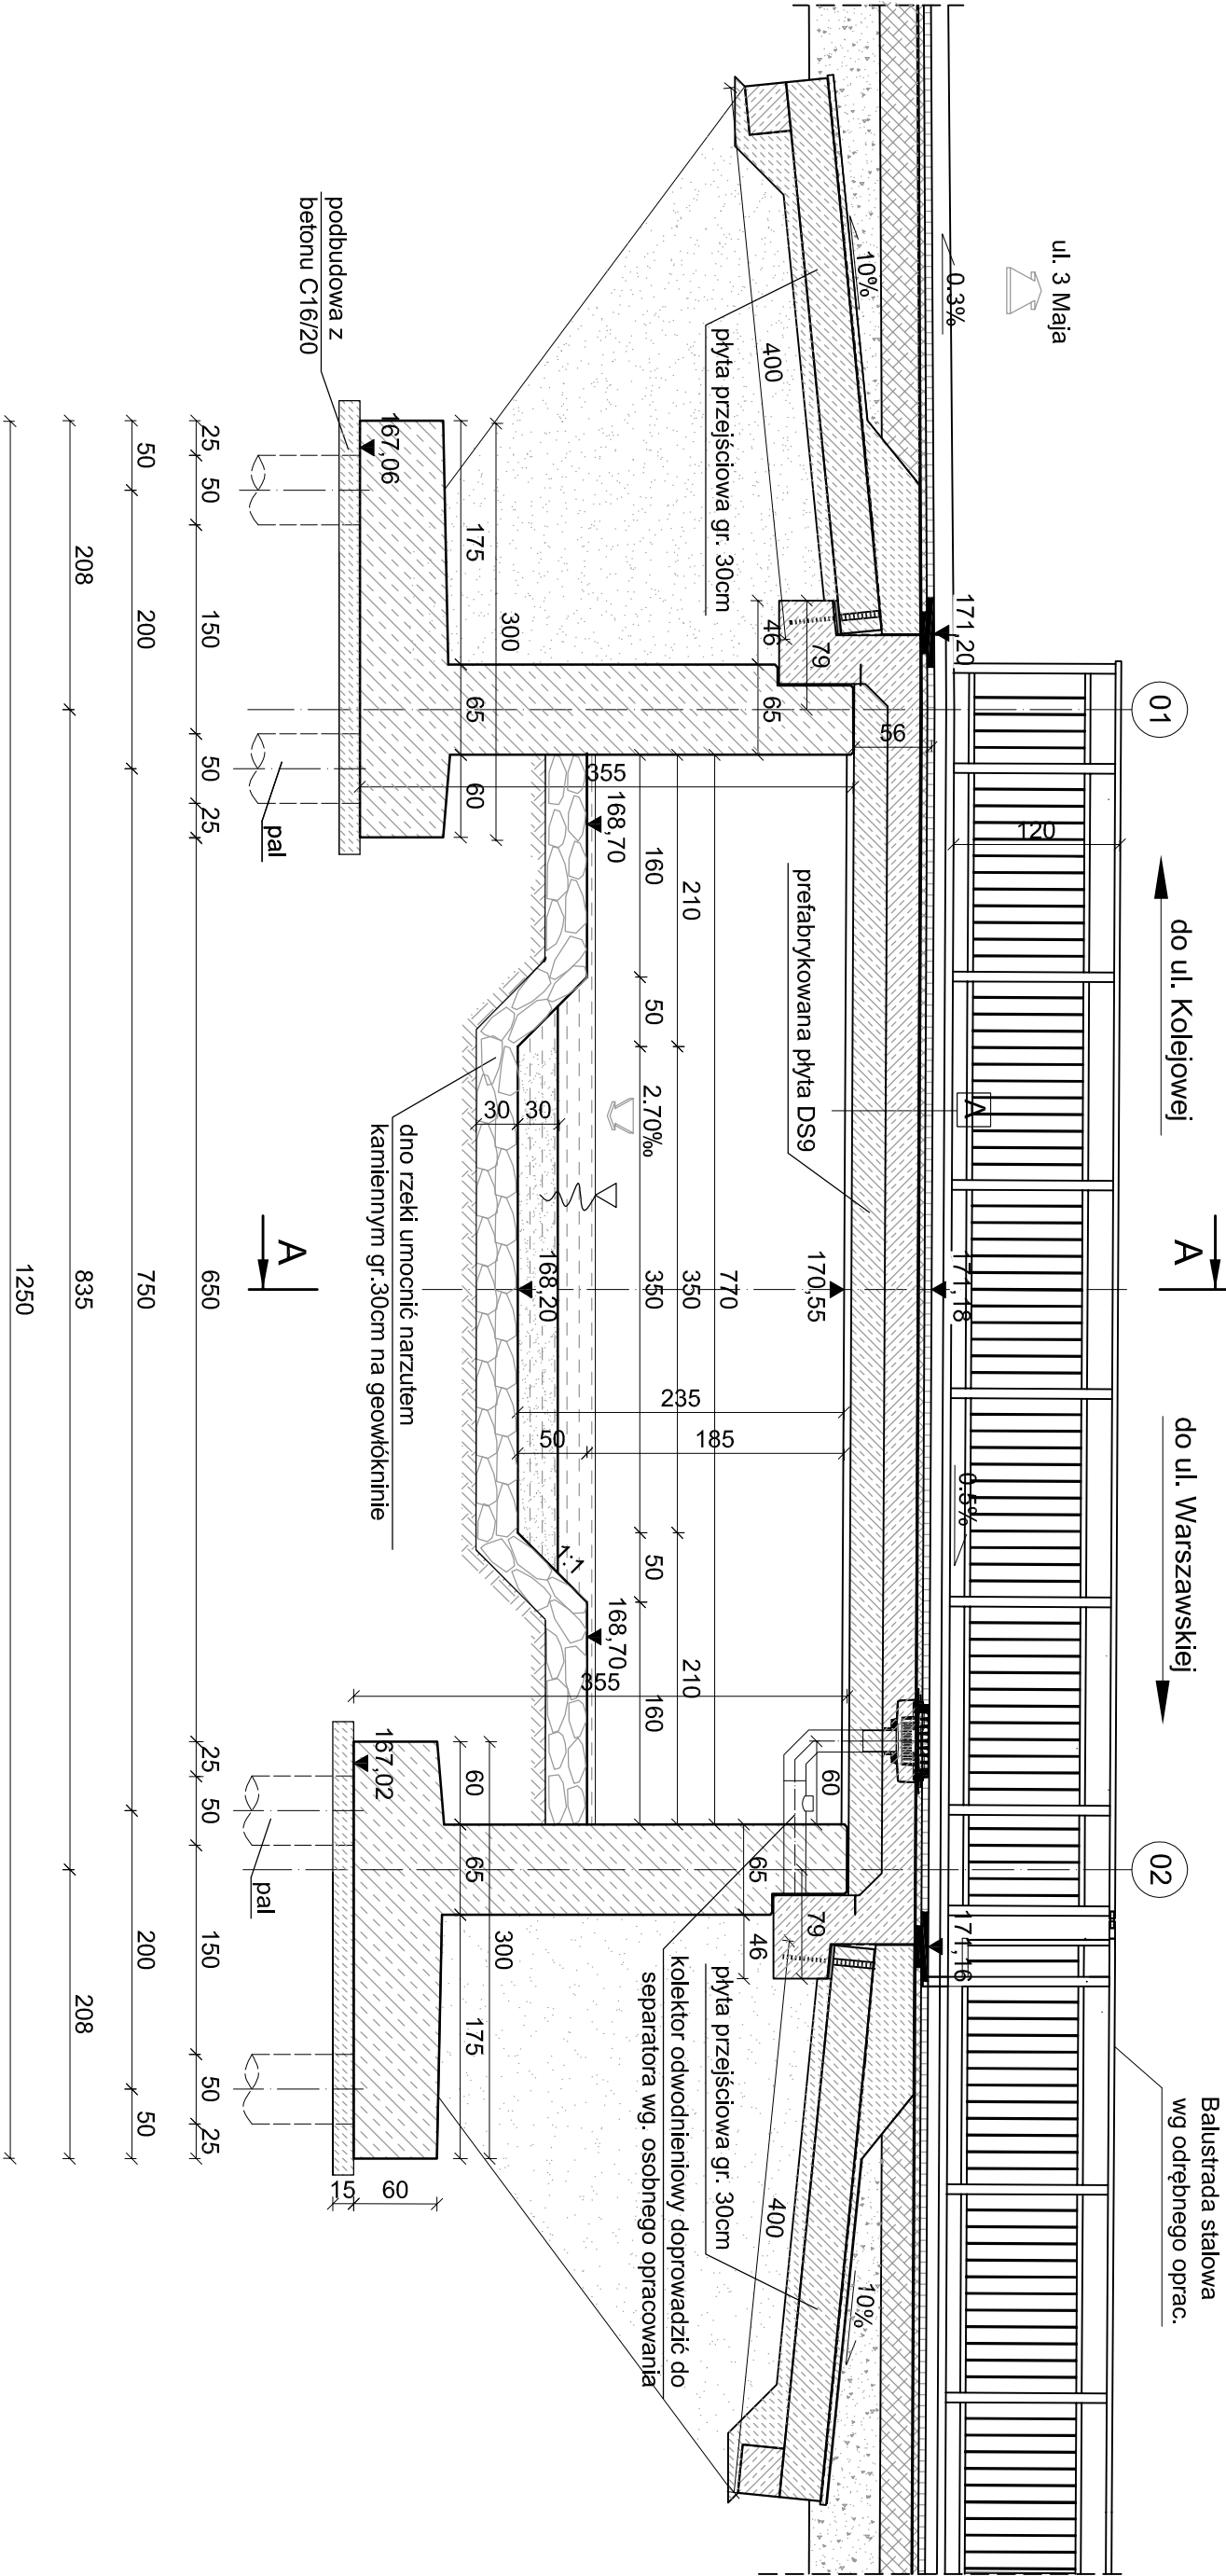


WIDOK OD DOLNEJ WODY C-C

SKALA 1:50

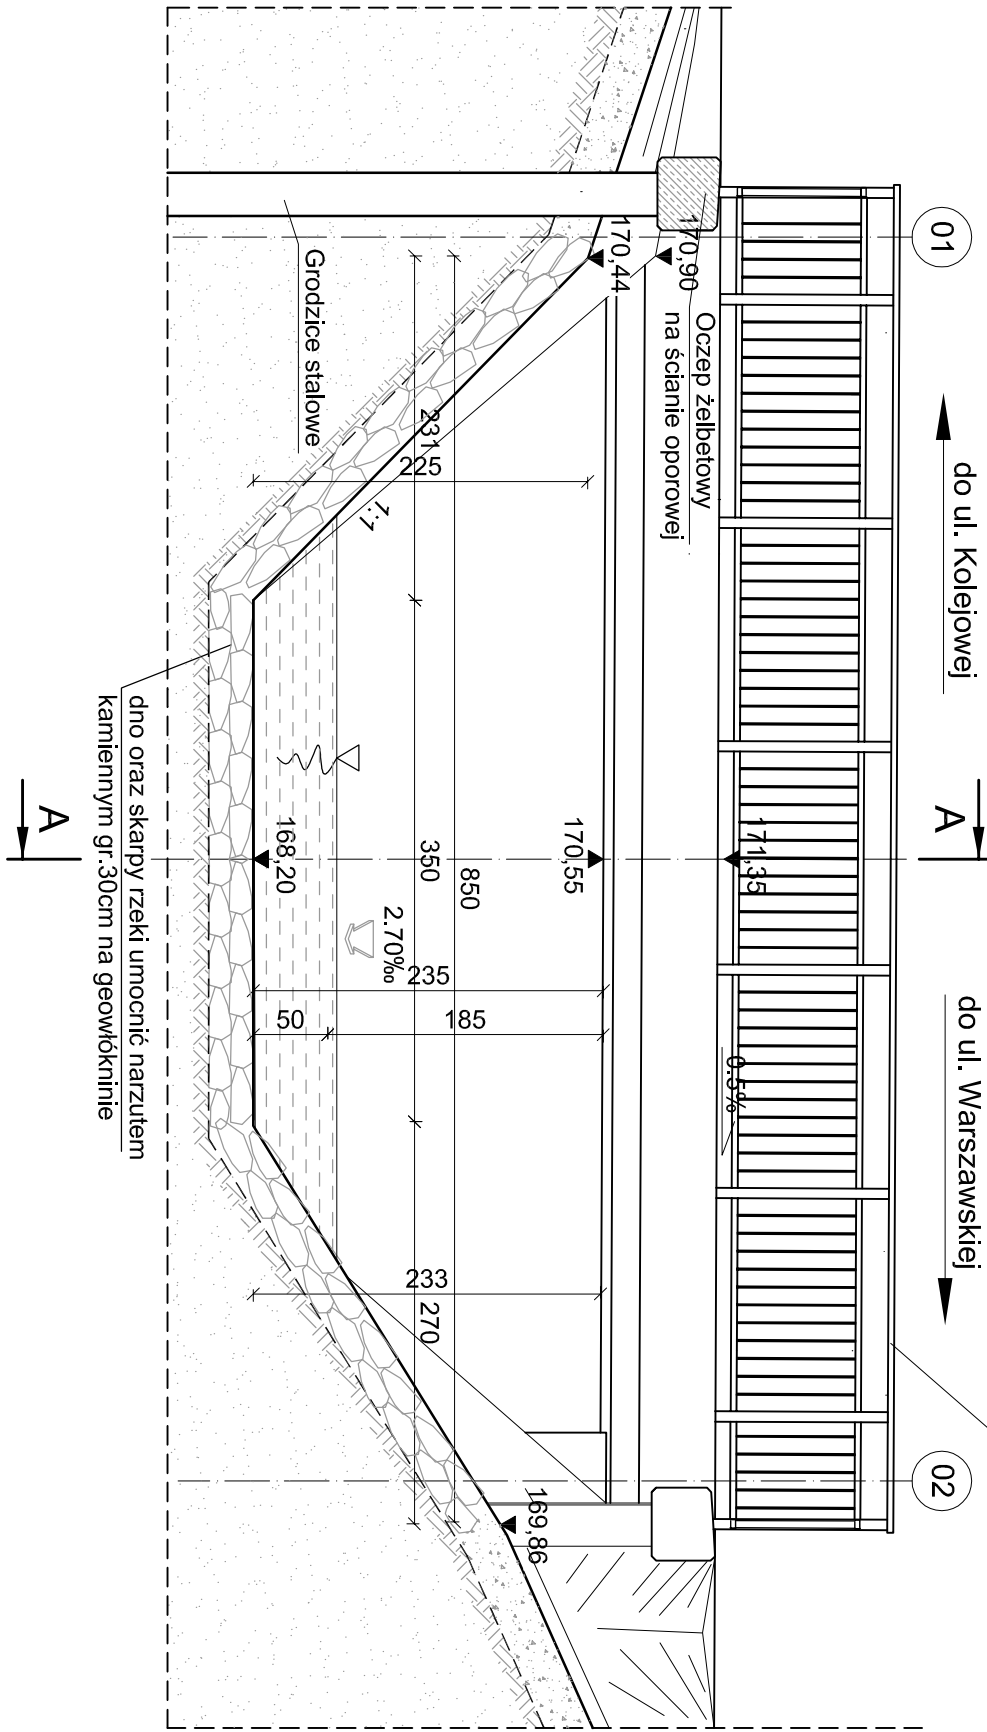


PRZEKROJ POPRZECZNY A-A

SKALA 1:50

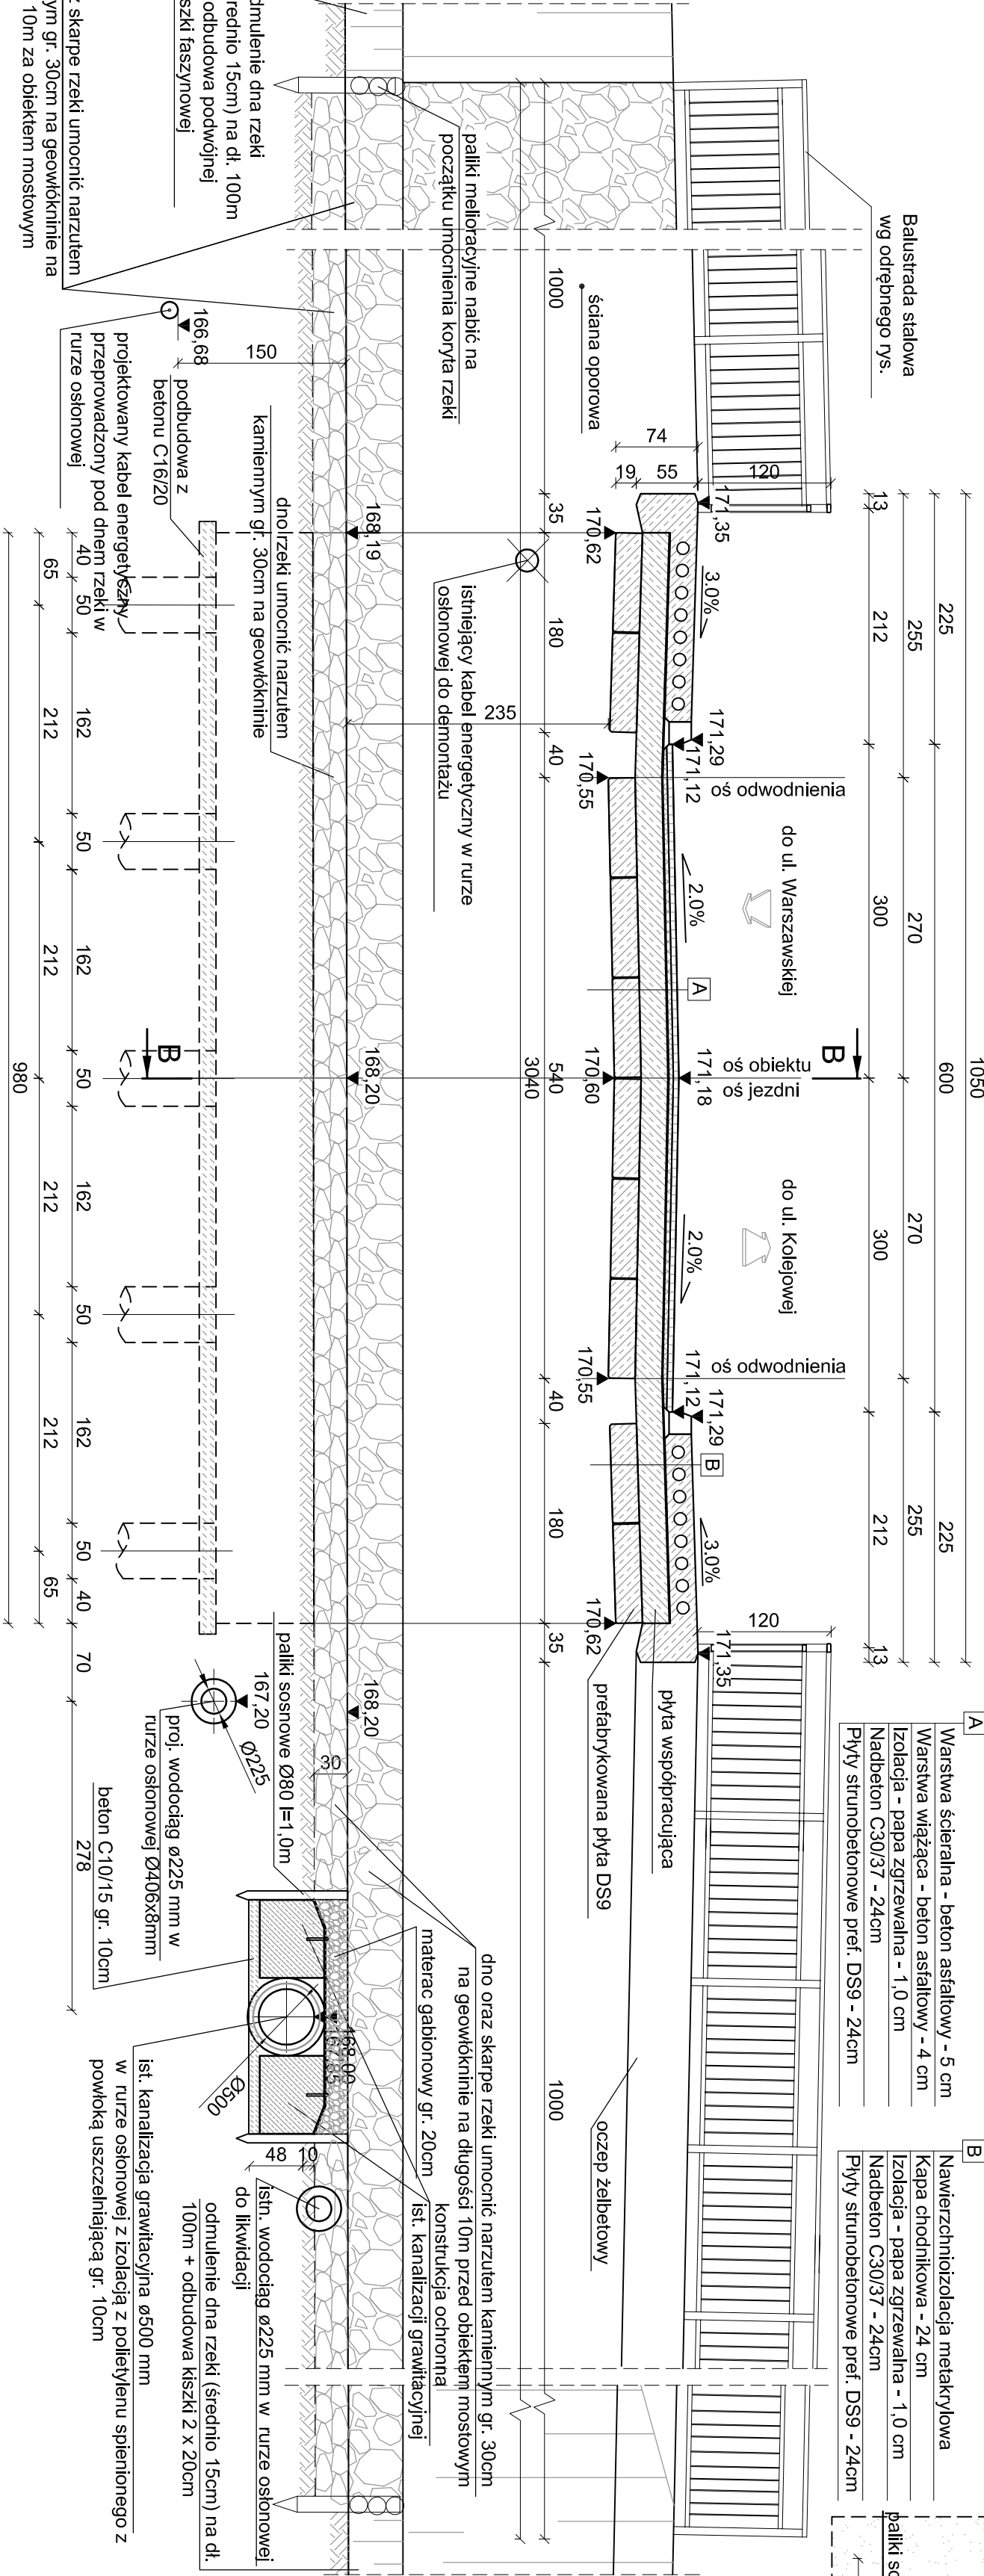

PRZYKŁADOWY PRZEKROJ KORYTA
RZĘKI WZMOCNIONY PODWÓJNĄ
KISZKĄ FASZYNOWĄ

SKALA 1:50

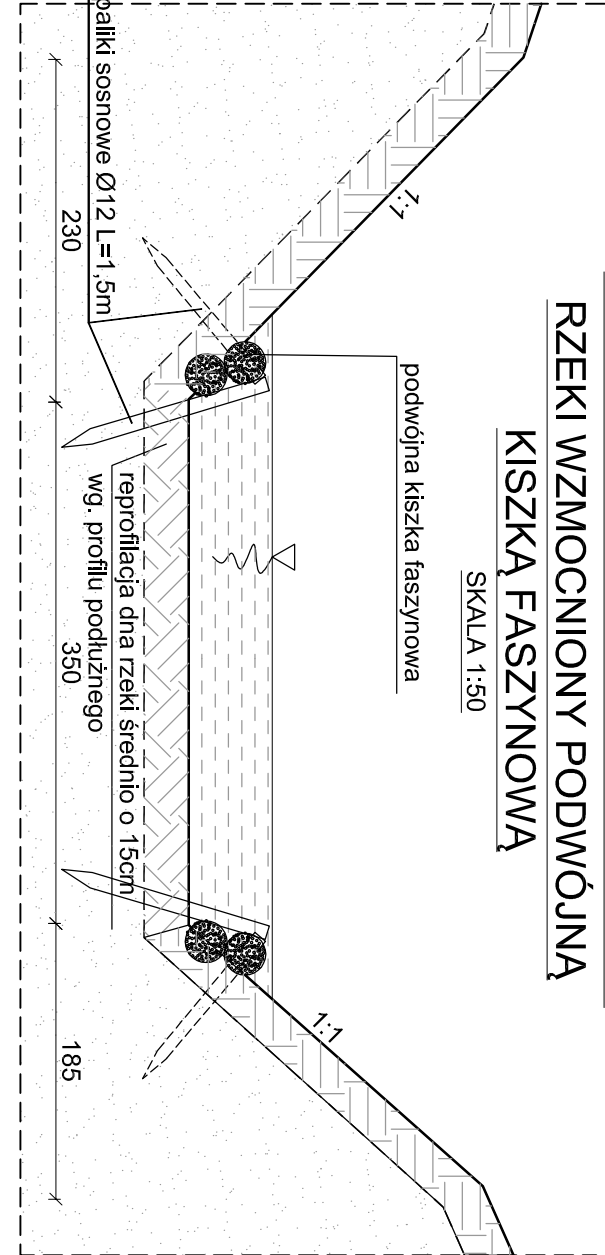

ZAMAWIAJĄCY:		GMINA NIDZICA Płac Wolności 1 13-100 Nidzica	
WYKONAWCA:		Pracownia Inżynierska SOCHA Sp. z o.o. ul. Chodkiewicza 15 85-065 Bydgoszcz	
Nr zadania:	Nazwa zadania:		
Data: 22 października 2012	Opis: MOST W CIĄGU UL. KRASZEWSKIEGO W NIDZICY		
Skala: 1:100, 1:50	Temat: RYSUNEK ZESTAWIENIOWY MOSTU		
PW	M	Adm. Strada	
Sprawdził:		Adm. Kuczyński	
		ul. Chodkiewicza 15 85-065 Bydgoszcz	
		Nr rys.:	Ilość:
		03	19