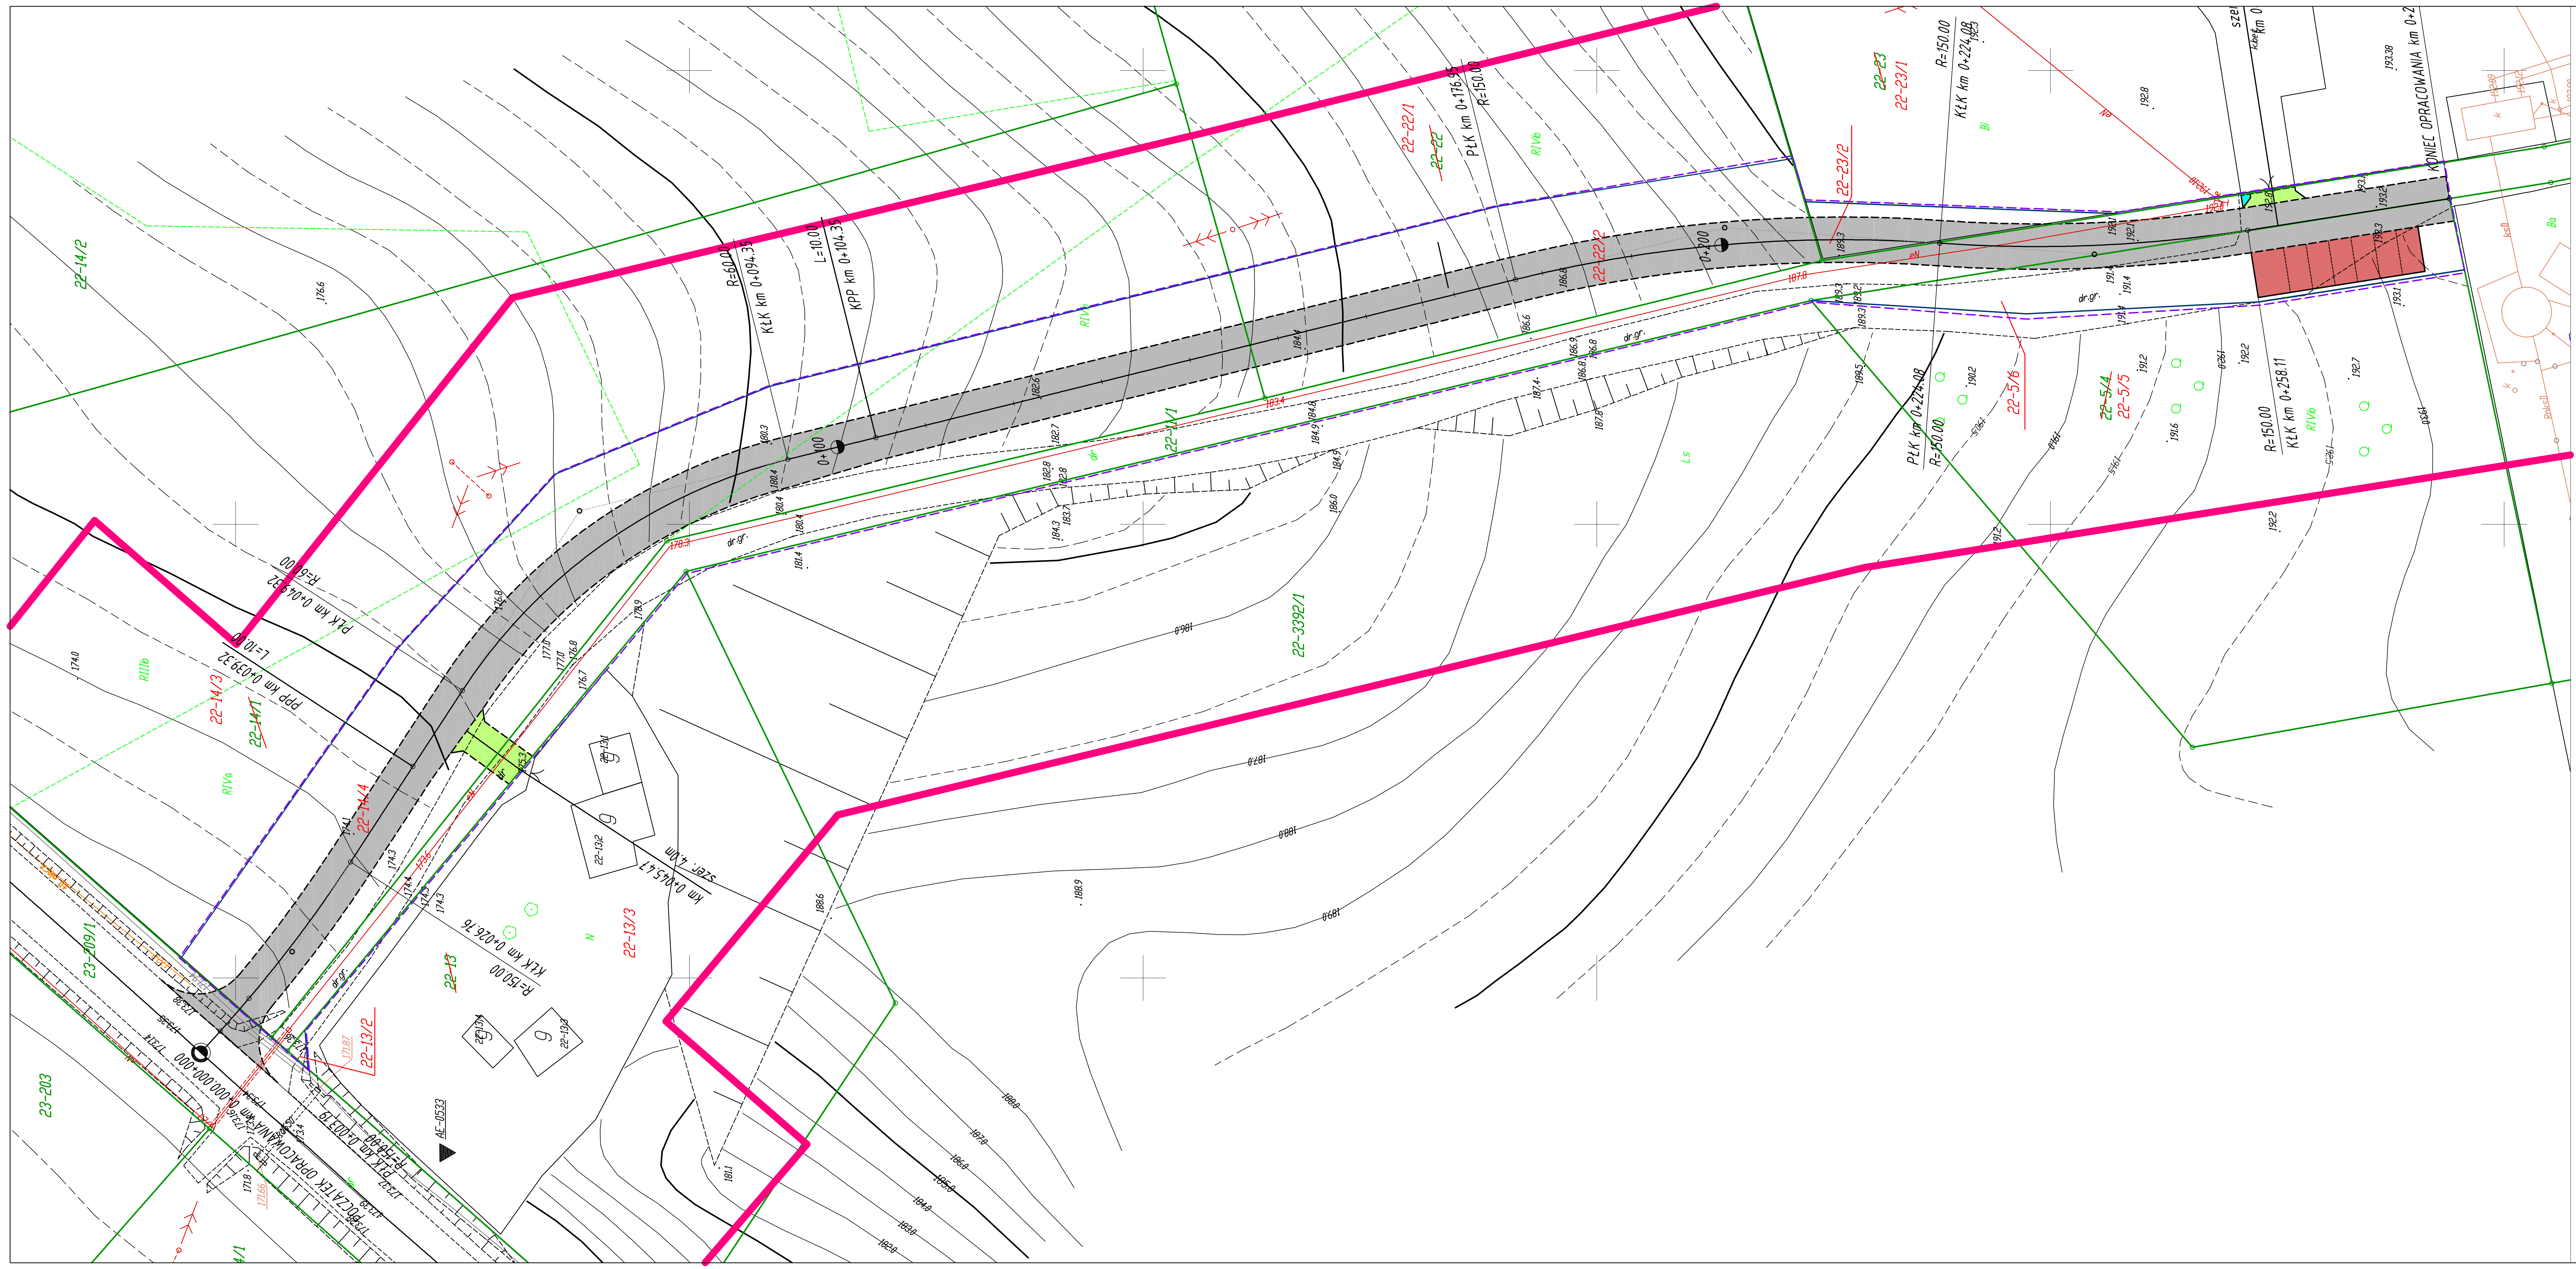

LEGENDA:

ELEMENTY ISTNIEJĄCE

- granica działki
- 22-14/1 numer działek
- krawędź drogi
- skarpa
- rów
- budynek
- przepust
- ogrodzenie
- g gazociąg
- t kabel teletechniczny
- v kabel optotelekomunikacyjny
- słup linii telekomunikacyjnej
- e kabel energetyczny
- słup linii energetycznej
- kd kanalizacja deszczowa
- ks kanalizacja sanitarna
- w wodociąg
- c ciepłociąg
- latarnia
- drzewa

ELEMENTY PROJEKTOWANE

- obszar oddziaływania inwestycji
- linie rozgraniczające
- 22-14/1 numery działek do podziału
- 22-14/2 numery działek po podziale
- granica działki po podziale
- oś drogi
- krawężnik betonowy 15x30
- krawężnik betonowy wtopiony 15x30
- krawędź pobocza
- ściek z brukowca
- jezdnia z kostki betonowej
- miejsca postojowe z kostki betonowej
- zjazd z kostki betonowej
- chodnik z kostki betonowej
- pobocze
- rów
- przepust
- ogrodzenie do przestawienia

ELEMENTY PROJEKTOWANE eN

- kabel energetyczny do przebudowy
- kabel energetyczny po przebudowie
- rura ochronna na kablu eN, td

NADZÓR PROJEKTOWANIE
- Obsługa Inwestycji Drogowych
mgr inż. Hubert Kowalski
ul. Warszawska 25/6; 13-100 Nidzica
tel. 500-280-829

Nazwa obiektu:	BUDOWA DROGI W TATARACH	
Nazwa rysunku:	PLAN SYTUACYJNO–WYSOKOŚCIOWY	
Branża drogowa Projektant:	mgr inż. Hubert Kowalski WAM/0086/POOD/04 art.13 ust.1 pkt 1 i art.14 ust.1 pkt 2a	Nr rys.: 2 Arkusz: 1
Asystent projektanta:	mgr inż. Piotr Kowalski	Skala: 1:500 Data: 09.2015