


SZKIC SYTUACYJNY

NIDZICA, ul. Żeromskiego 1, dz. nr 6-63/11

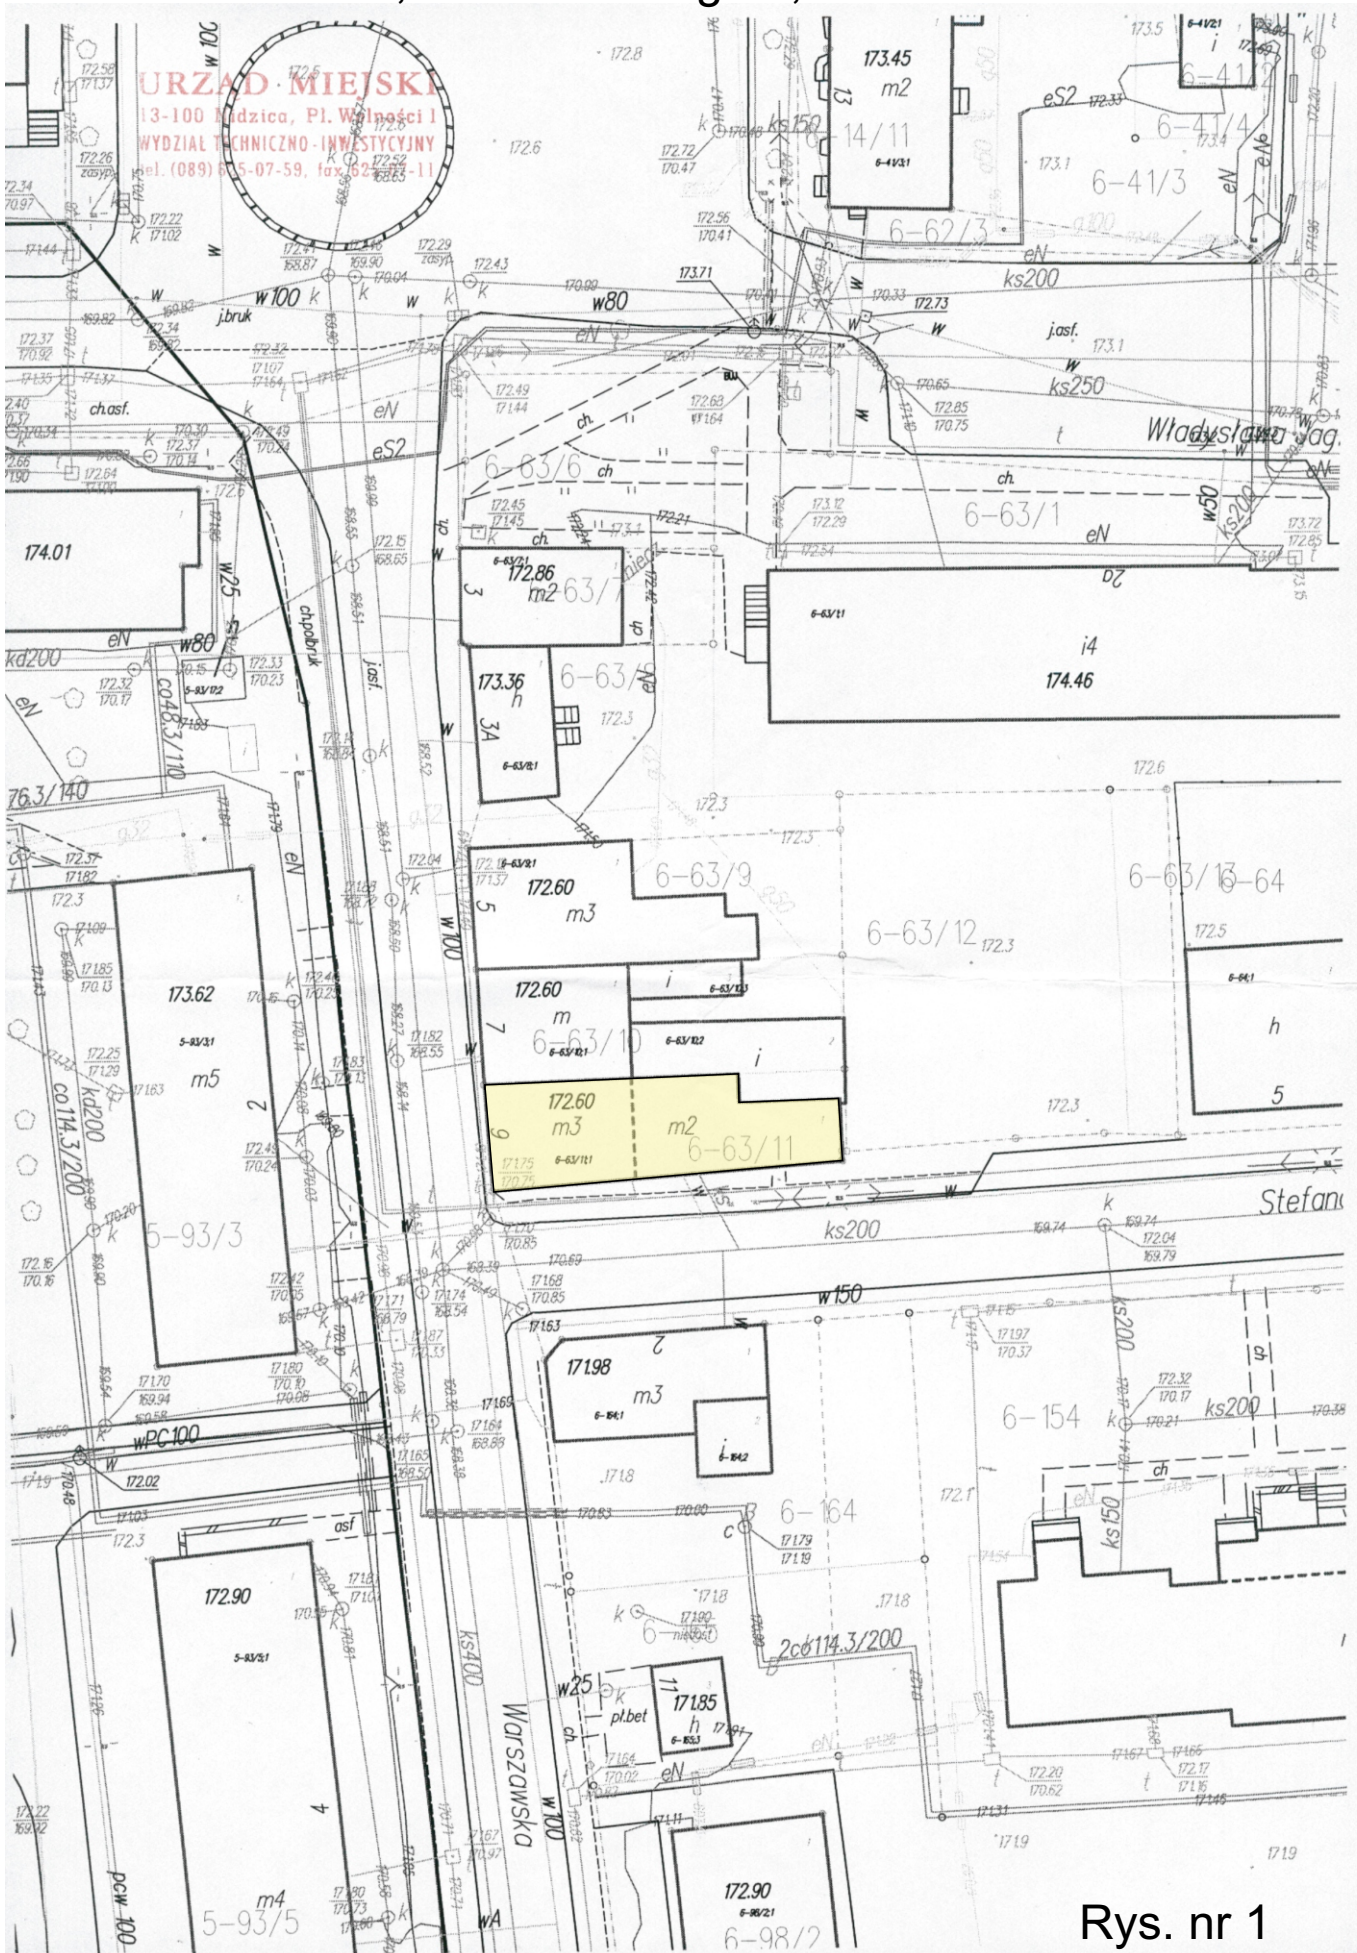

Rys. nr 1