


GOSPODARKA ŚCIEKOWA



- LEGENDA:**
- schemat istniejącej sieci kanalizacji sanitarnej grawitacyjnej
  - schemat istniejącej sieci kanalizacji sanitarnej tłocznej
  - schemat projektowanej sieci kanalizacji sanitarnej grawitacyjnej
  - schemat projektowanej sieci kanalizacji sanitarnej tłocznej
  - zbiorcze przepompownie ścieków (P, P1, P2, P3, P5, PG)

**STUDIUM UWARUNKOWAŃ I KIERUNKÓW ZAGOSPODAROWANIA PRZESTRZENNEGO MIASTA I GMINY NIDZICA**  
**KIERUNKI ROZWOJU INFRASTRUKTURY TECHNICZNEJ NA TERENIE MIASTA**  
 skala 1 : 10 000

GOSPODARKA WODNA

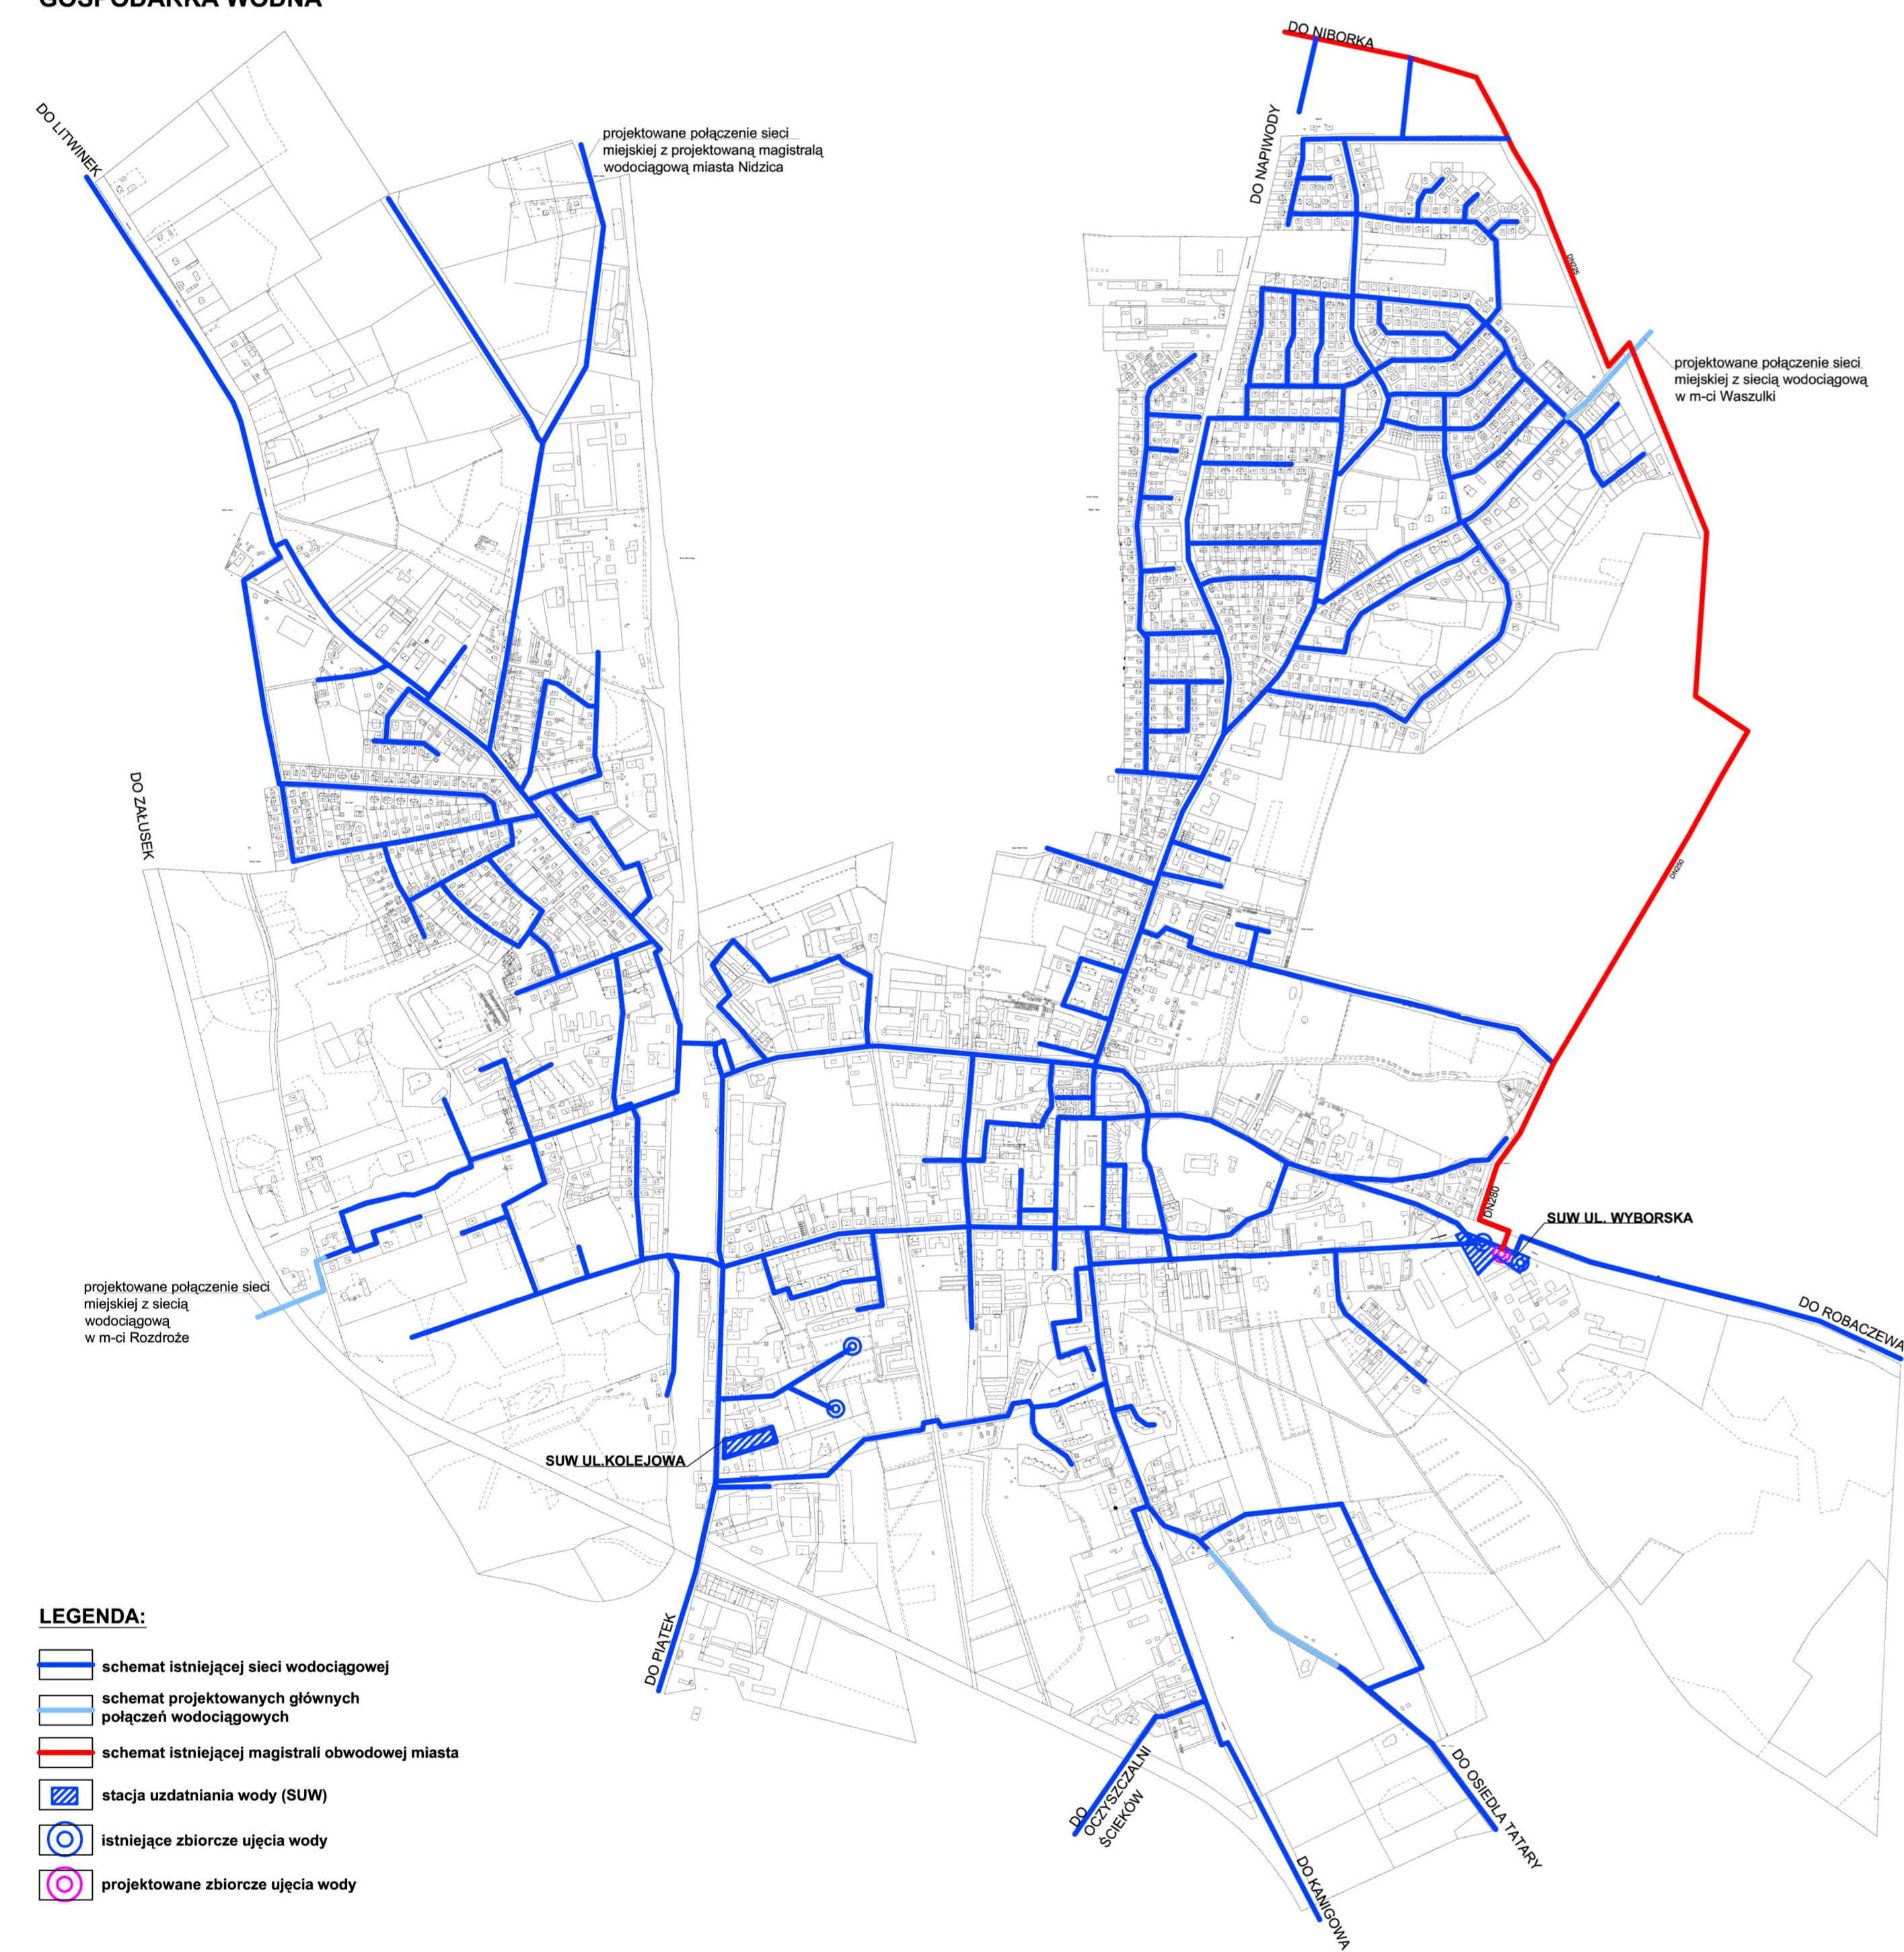

- LEGENDA:**
- schemat istniejącej sieci wodociągowej
  - schemat projektowanych głównych połączeń wodociągowych
  - schemat istniejącej magistrali obwodowej miasta
  - stacja uzdatniania wody (SUW)
  - istniejące zbiorcze ujęcia wody
  - projektowane zbiorcze ujęcia wody

GOSPODARKA GAZOWA




- LEGENDA:**
- schemat istniejącej sieci gazowej średniego ciśnienia
  - schemat istniejącej sieci gazowej niskiego ciśnienia
  - stacje redukcyjno-pomiarowe II \* (SPR II\*)

GOSPODARKA CIEPLNA



- LEGENDA:**
- sieci ciepłe przelozowane
  - sieć ciepła przelozowane
  - kotłownia rejonowa

SCHEMAT KANALIZACJI DESZCZOWEJ

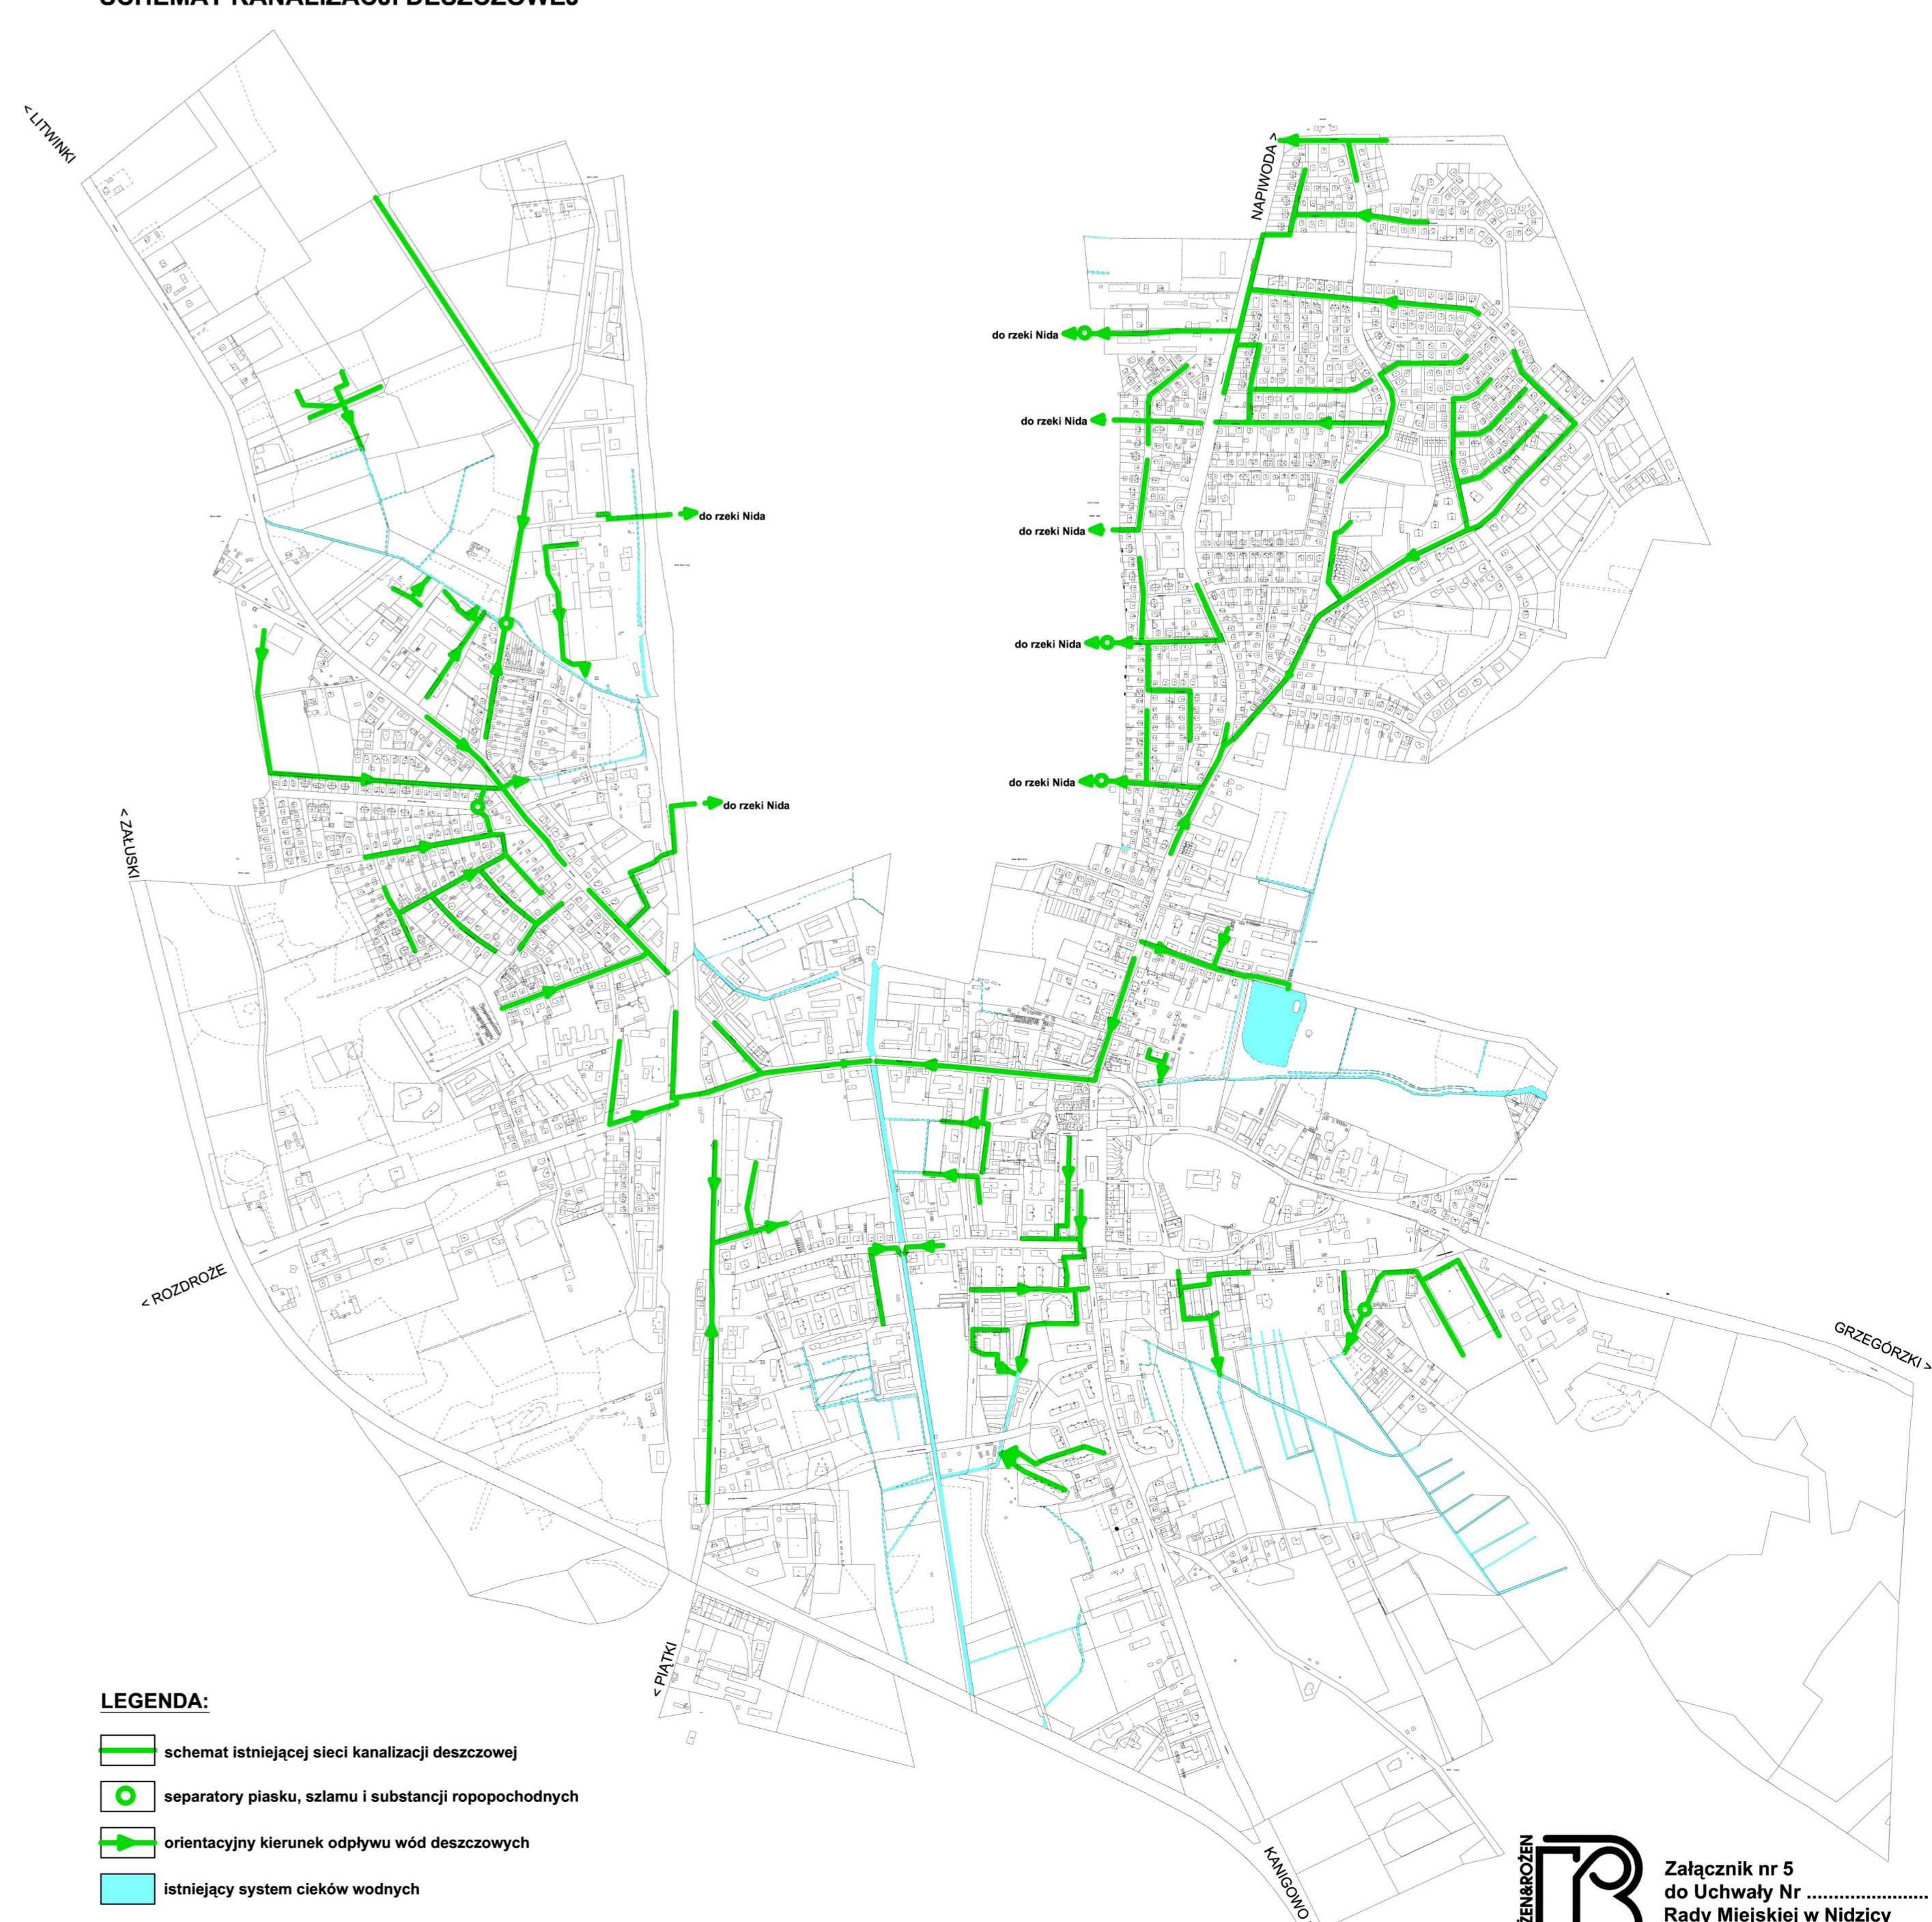

- LEGENDA:**
- schemat istniejącej sieci kanalizacji deszczowej
  - separator piasku, szlamu i substancji ropopochodnych
  - orientacyjny kierunek odpływu wód deszczowych
  - istniejący system ciepłok wodnych