RZUT III PIĘTRA
SKALA 1:100

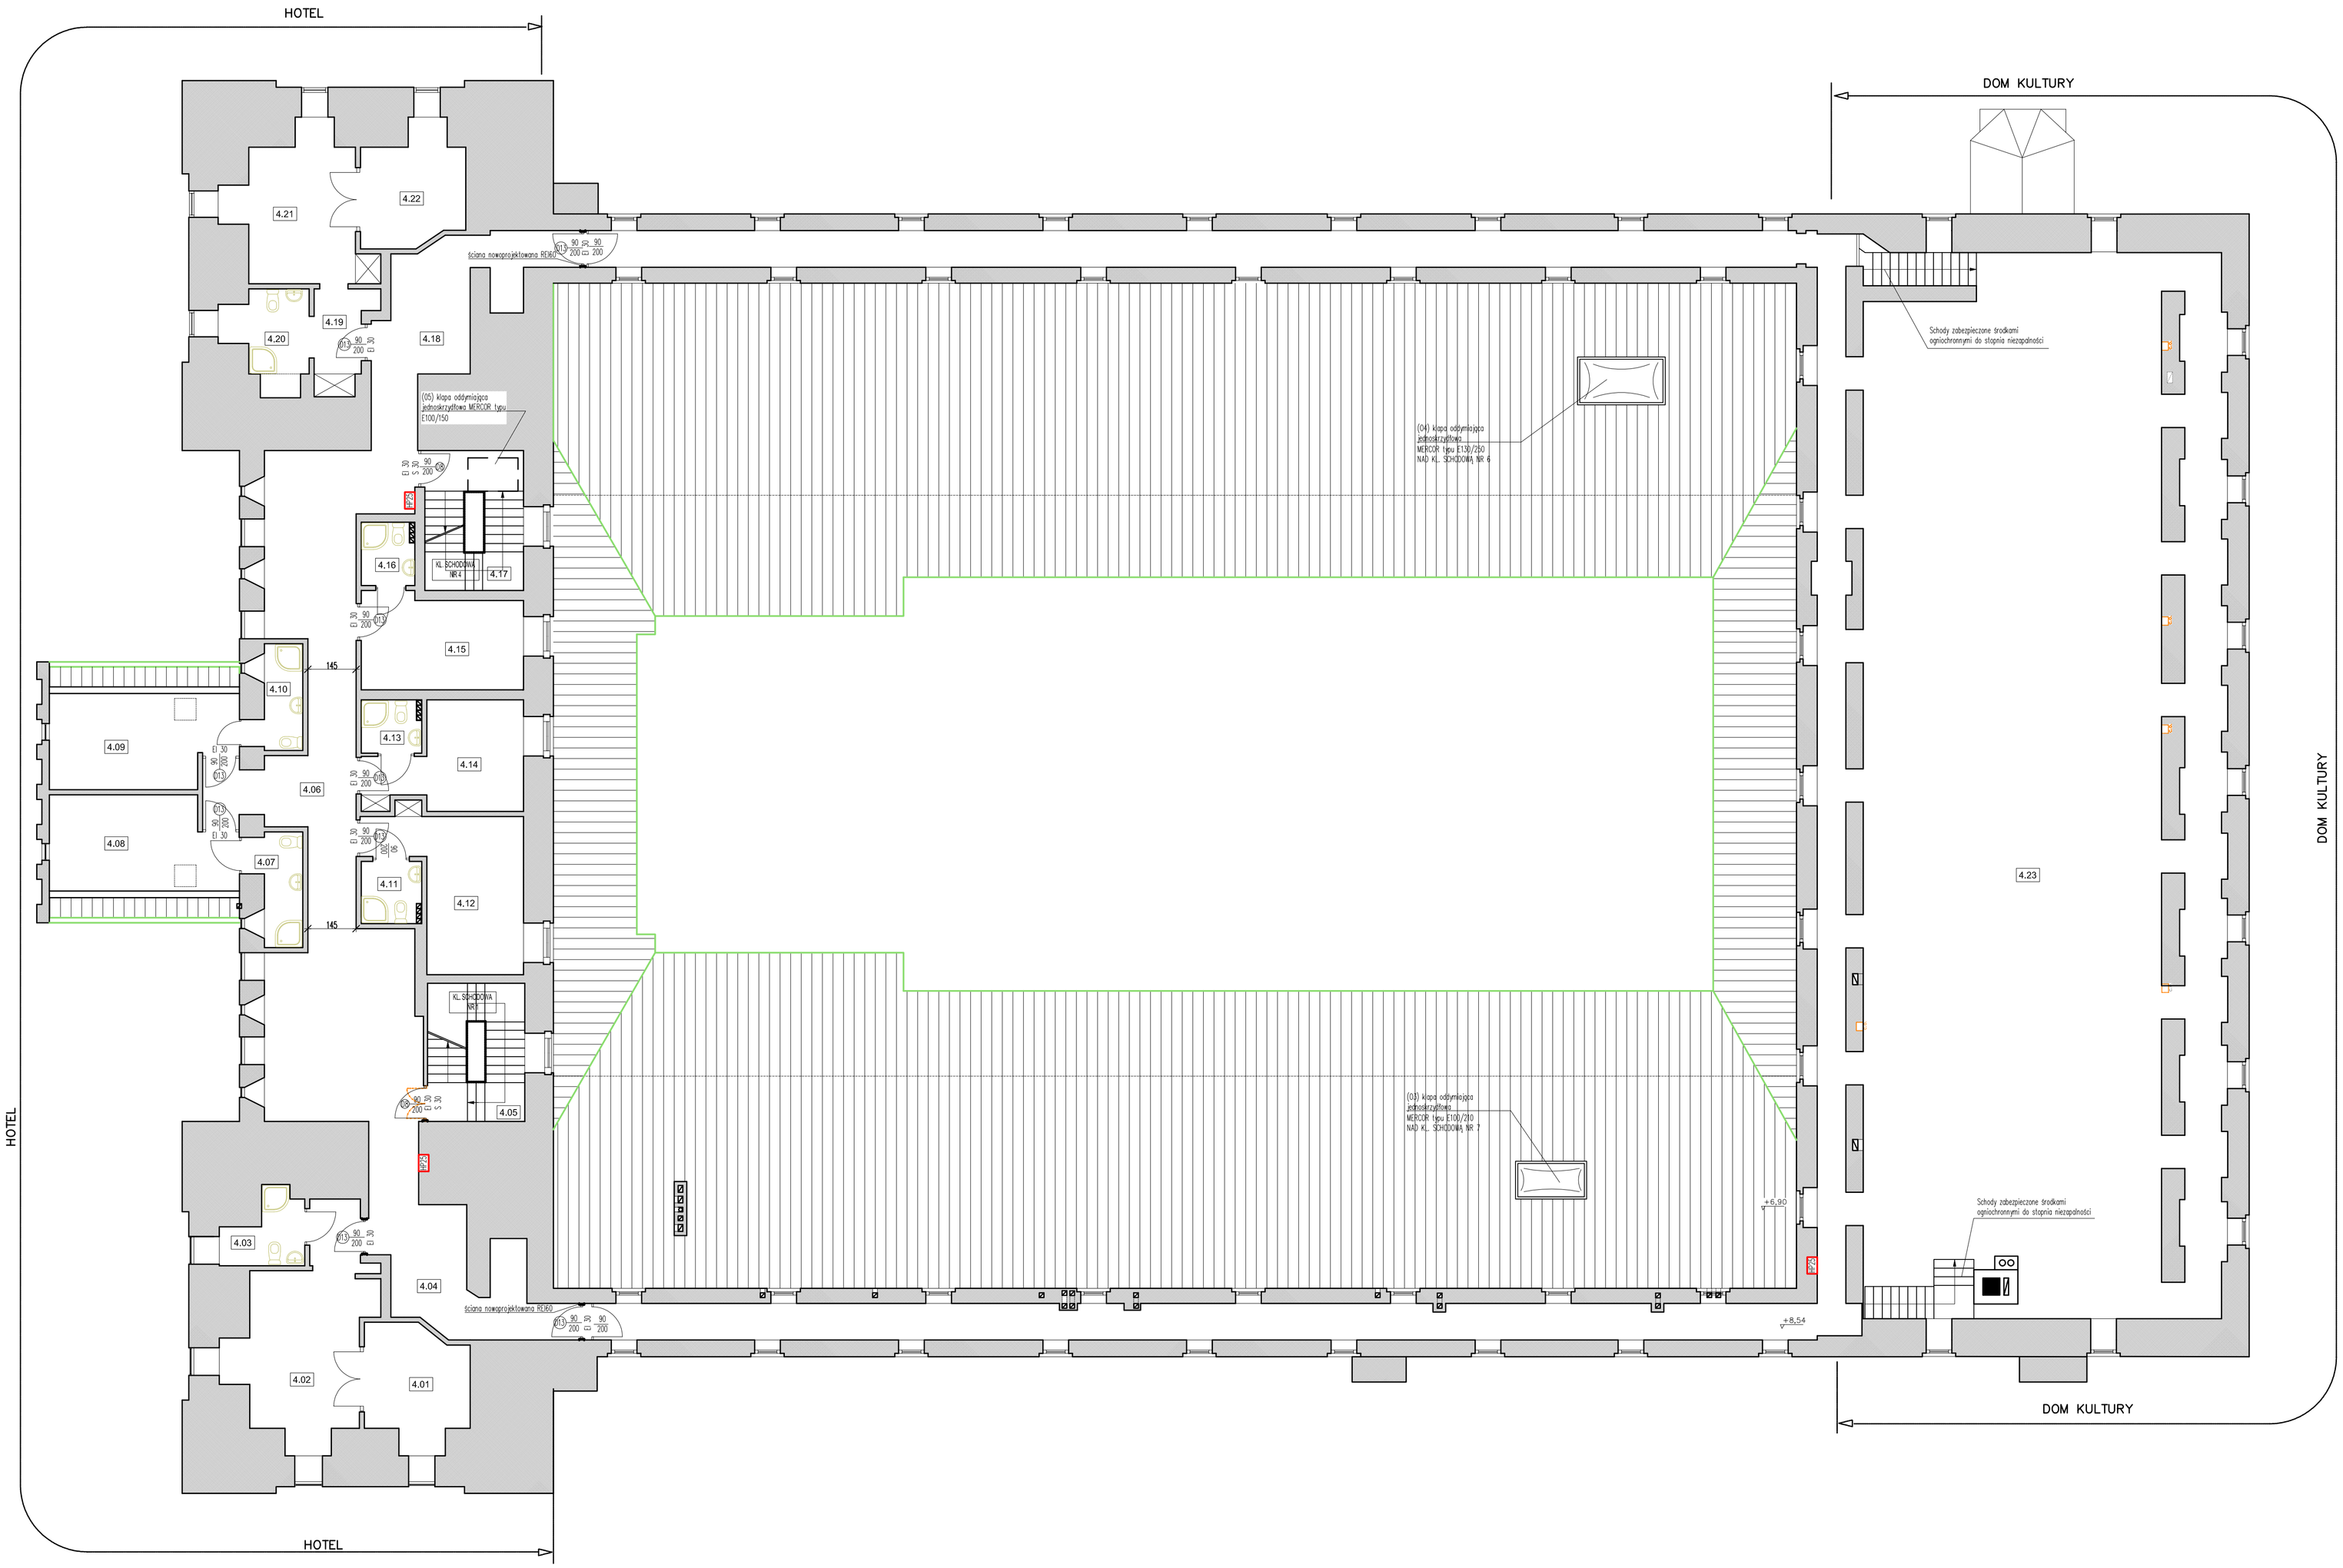

LEGENDA

- ELEMENTY BUDOWLANE PROJEKTOWANE–MATERIAŁ WG OPISU
- ELEMENTY BUDOWLANE ISTNIEJĄCE
- ELEMENTY BUDOWLANE DO WYBURZENIA–ZGODNE Z PROJEKTEM KONSTRUKCYJNYM

N

M1 ściana działowa projektowana – o klasie odporności ogniowej REI 60
- 2x12,5 mm Rigimetr typ A (GKB)
- wełna mineralna Isover Aku–Płyta gr. 7cm, na stelażu CW, UW75
- 2x12,5 mm Rigimetr typ A (GKB)

ZESTAWIENIE POMIESZCZEŃ

NR	NAZWA POMIESZCZENIA	NR	NAZWA POMIESZCZENIA
4.01	pokój mieszkalny	4.12	pokój mieszkalny
4.02	pokój mieszkalny	4.13	łazienka
4.03	łazienka	4.14	pokój mieszkalny
4.04	korytarz	4.15	pokój mieszkalny
4.05	klatka schodowa 1	4.16	łazienka
4.06	korytarz	4.17	klatka schodowa 4
4.07	łazienka	4.18	korytarz
4.08	pokój mieszkalny	4.19	przedpokój
4.09	pokój mieszkalny	4.20	łazienka
4.10	łazienka	4.21	pokój mieszkalny
4.11	łazienka	4.22	pokój mieszkalny
		4.23	sala wystawowa

grupaYANG
Kraków Kwiecia, ul. Zwierzyńca 29/23 Polska tel/fax: +48 55 246 82 38 www.grupayang.pl e-mail: pracownia@grupayang.pl

UIW3 USŁUGI INŻYNIERSKIE W BUDOWNICTWIE SEBASTIAN SZAKIEL
87-100 Toruń, ul. Szczepna 1A Polska tel/fax: 695 583 787 e-mail: uiw3.ss@gmail.com

PROJEKT: "REMONT ZAMKU W NIDZICY", OBEJMUJĄCY WYKONANIE ZABEZPIECZEŃ PRZECIWPOŻAROWYCH BUDYNKU ZAMKU POŁOŻONEGO W NIDZICY

OBIEKT: BUDYNEK ZAMEK III NIDZICY

ADRES OBIEKTU: 13-100 NIDZICA, UL. ZAMKOWA 2
dz. ewid. nr 6-15/10

INWESTOR: GMINA NIDZICA
13-100 NIDZICA, UL. PLAC WOLNOŚCI 1

RODZAJ PROJEKTU:	NR ZLECENIA:		BRANŻA:
PROJEKT BUDOWLANY	–		ARCHITEKTURA
DATA: PAŹDZIERNIK 2014	FORMAT: A–1	SKALA: 1:100	NR RYSUNKU: A–5

NAZWA RYSUNKU: RZUT III PIĘTRA

PROJEKTOWAŁ:	mgr inż. arch. Michał Jabłoński upr. nr PO/MK/175/2007	PODPIS:
SPRAWDZIŁ:	mgr inż. arch. Piotr Ołdziej upr. nr PO/MK/103/05	PODPIS:
OPRACOWAŁ:	mgr inż. bud. Sebastian Szakiel upr. nr POM/0221/POOK/07, POM/0112/OWOK/09	PODPIS:

PROJEKT KONSORCYJNY: "3JM", "MUKA STUDIO", "UIW3"

Niniejszy plan zabezpiecza Niniejszy rysunek jest własnością UIW3 S.C. Przedłożenie osób osobom, rozpowszechnianie, kopiowanie w części lub całości niniejszego rysunku bez wiedzy UIW3 S.C. jest kwalifikowane jako naruszenie i prawach pokrewnych (Dz.U.nr 24, poz. 83 z 1994 r.)