



RZUT IV PIĘTRA

SKALA 1:100

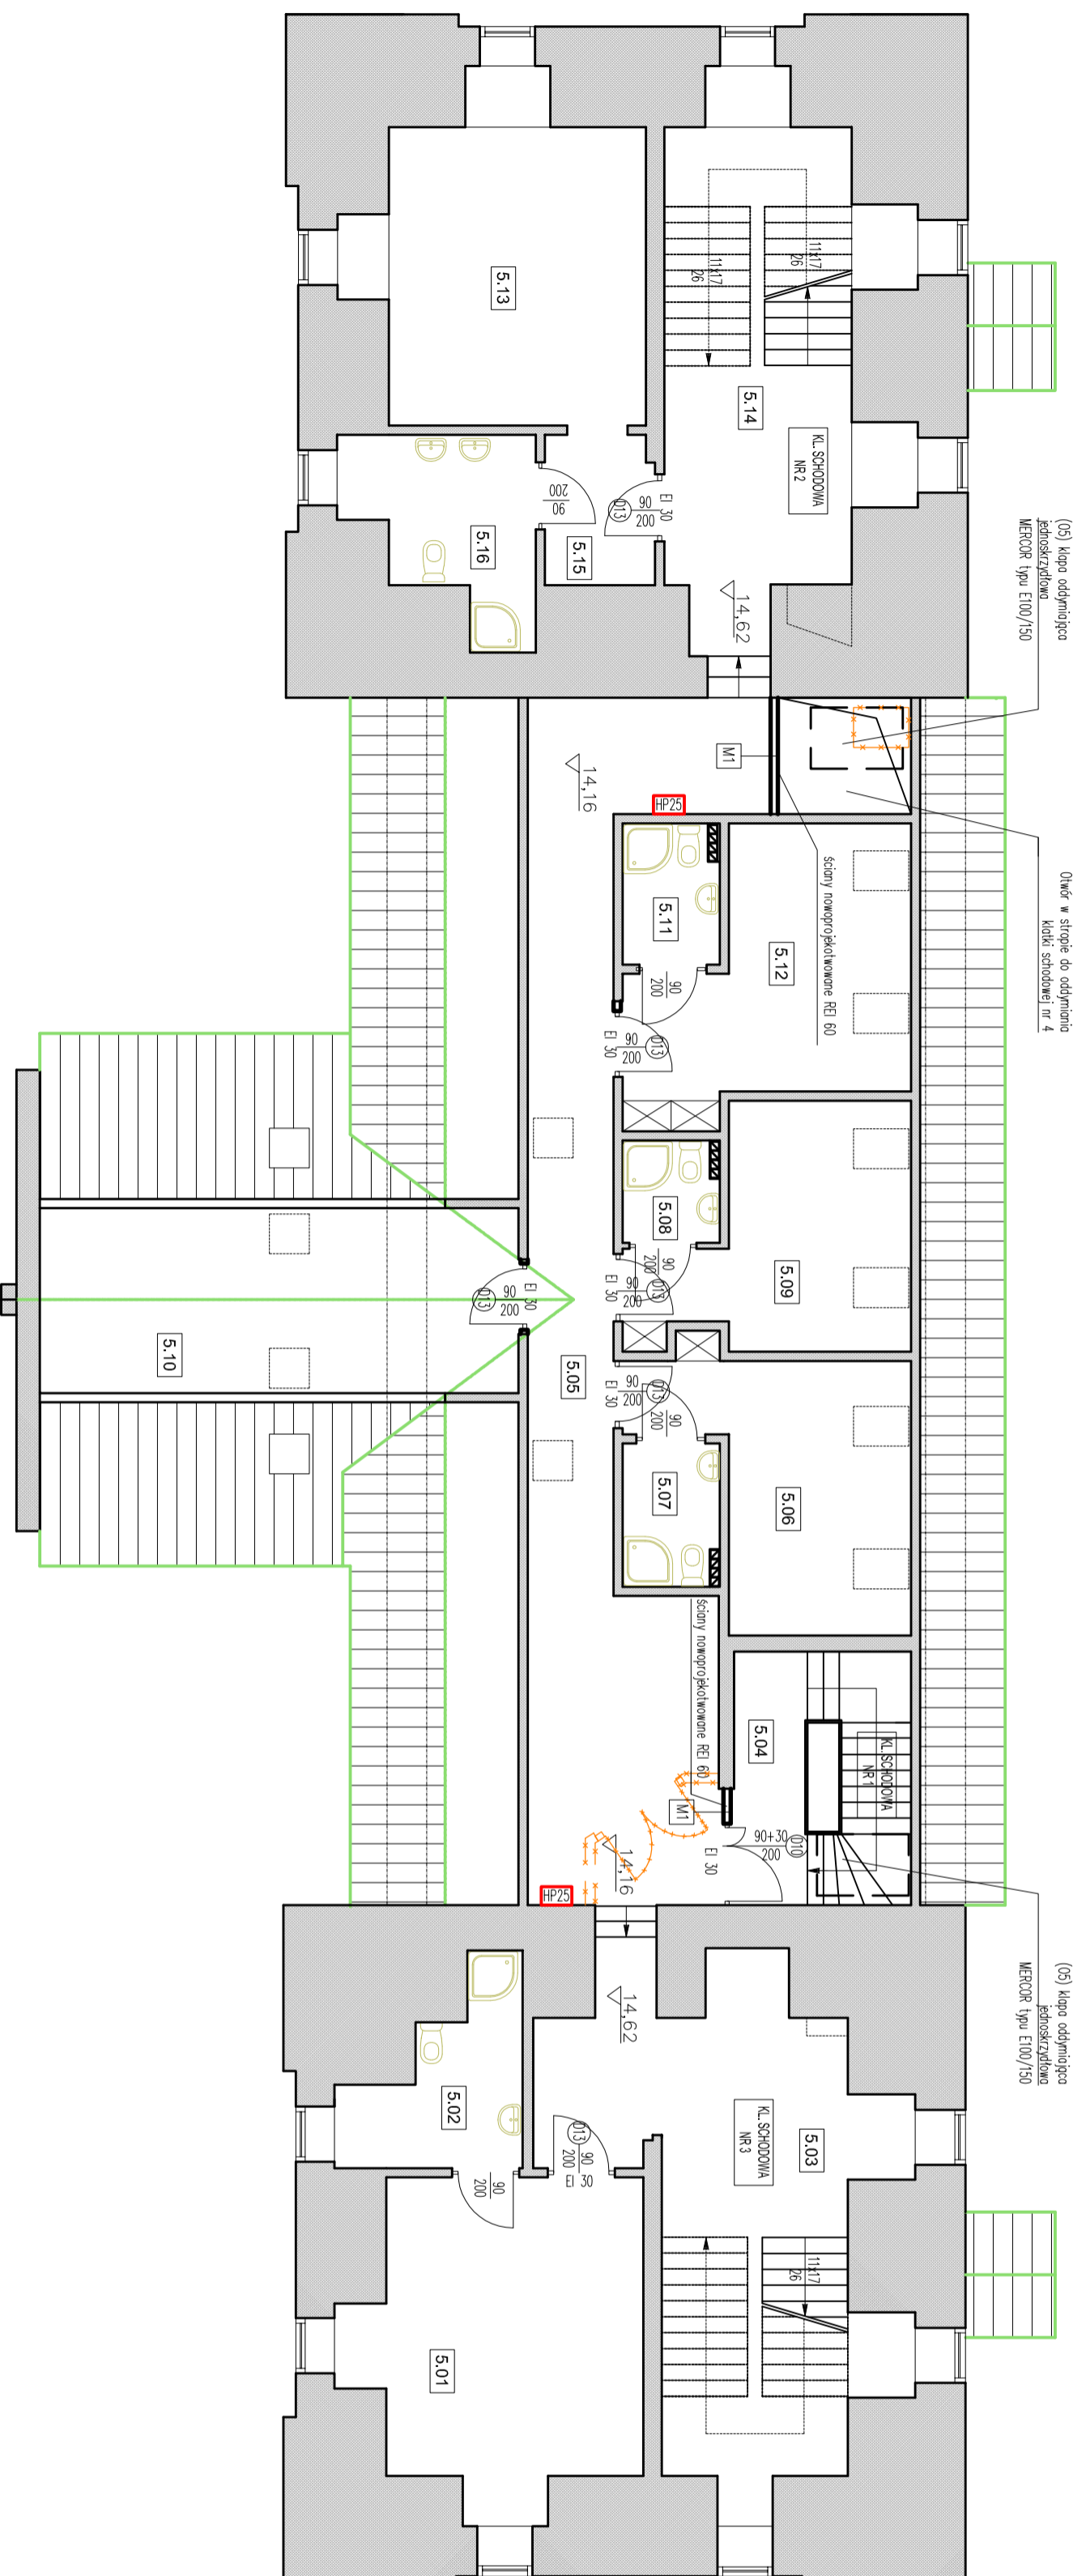

LEGENDA	
	ELEMENTY BUDOWLANE PROJEKTYWANE - MATERIAŁ wg OPISU
	ELEMENTY BUDOWLANE ISTNIEJĄCE
	ELEMENTY BUDOWLANE DO WBRZEŻENIA - ZOBACZE Z PROJEKTU KONSYRUKCYJNYM

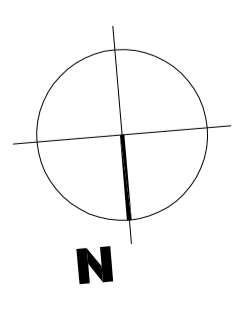

M1 ściana działowa projektowana - o klasie odporności ogniowej REI 60
 2x12,5 mm Rainnet (typ A, G29)
 wełna mineralna Isover Akust 270 g/m² 7cm, na stelażu CW, UW15
 2x12,5 mm Rainnet (typ A, G29)

ZESTAWIENIE POMIESZCZEŃ			
NR	NAZWA POMIESZCZENIA	NR	NAZWA POMIESZCZENIA

grupayang
UW3 USŁUGI INŻYNIERSKIE W BUDOWNICTWIE
 SEBASTYAN SZAKIEL
 87-100 Piła, ul. Szczytna 1A Piła
 tel. 663 532 918
 www.grupayang.pl e-mail: biuro@grupayang.pl
 tel/fax: 663 532 787 e-mail: uslugi@grupayang.com

INWESTOR	GMINA NIDZICA		
ADRES OBIEKTU	13-100 NIDZICA, UL. ZAMKOWA 2		
PROJEKT BUDOWLANY	NR ZESTAWIENIA	SPRACZKA	ARCHITEKTURA
PROJEKT BUDOWLANY	NR ZESTAWIENIA	SKALA	NR PROJEKTU
PROJEKT BUDOWLANY	A-2	1:100	A-6

PROJEKT KONSORCJYJNY: "ZAM" - "MOKA STUDIO" - "UW3"
 PRACOWNICY: mgr inż. Michał Lubiński, mgr inż. Rafał Olszaj, mgr inż. Sebastian Szakiel
 DATA: 2014
 SKALA: 1:100
 TYTUŁ: RZUT IV PIĘTRA