


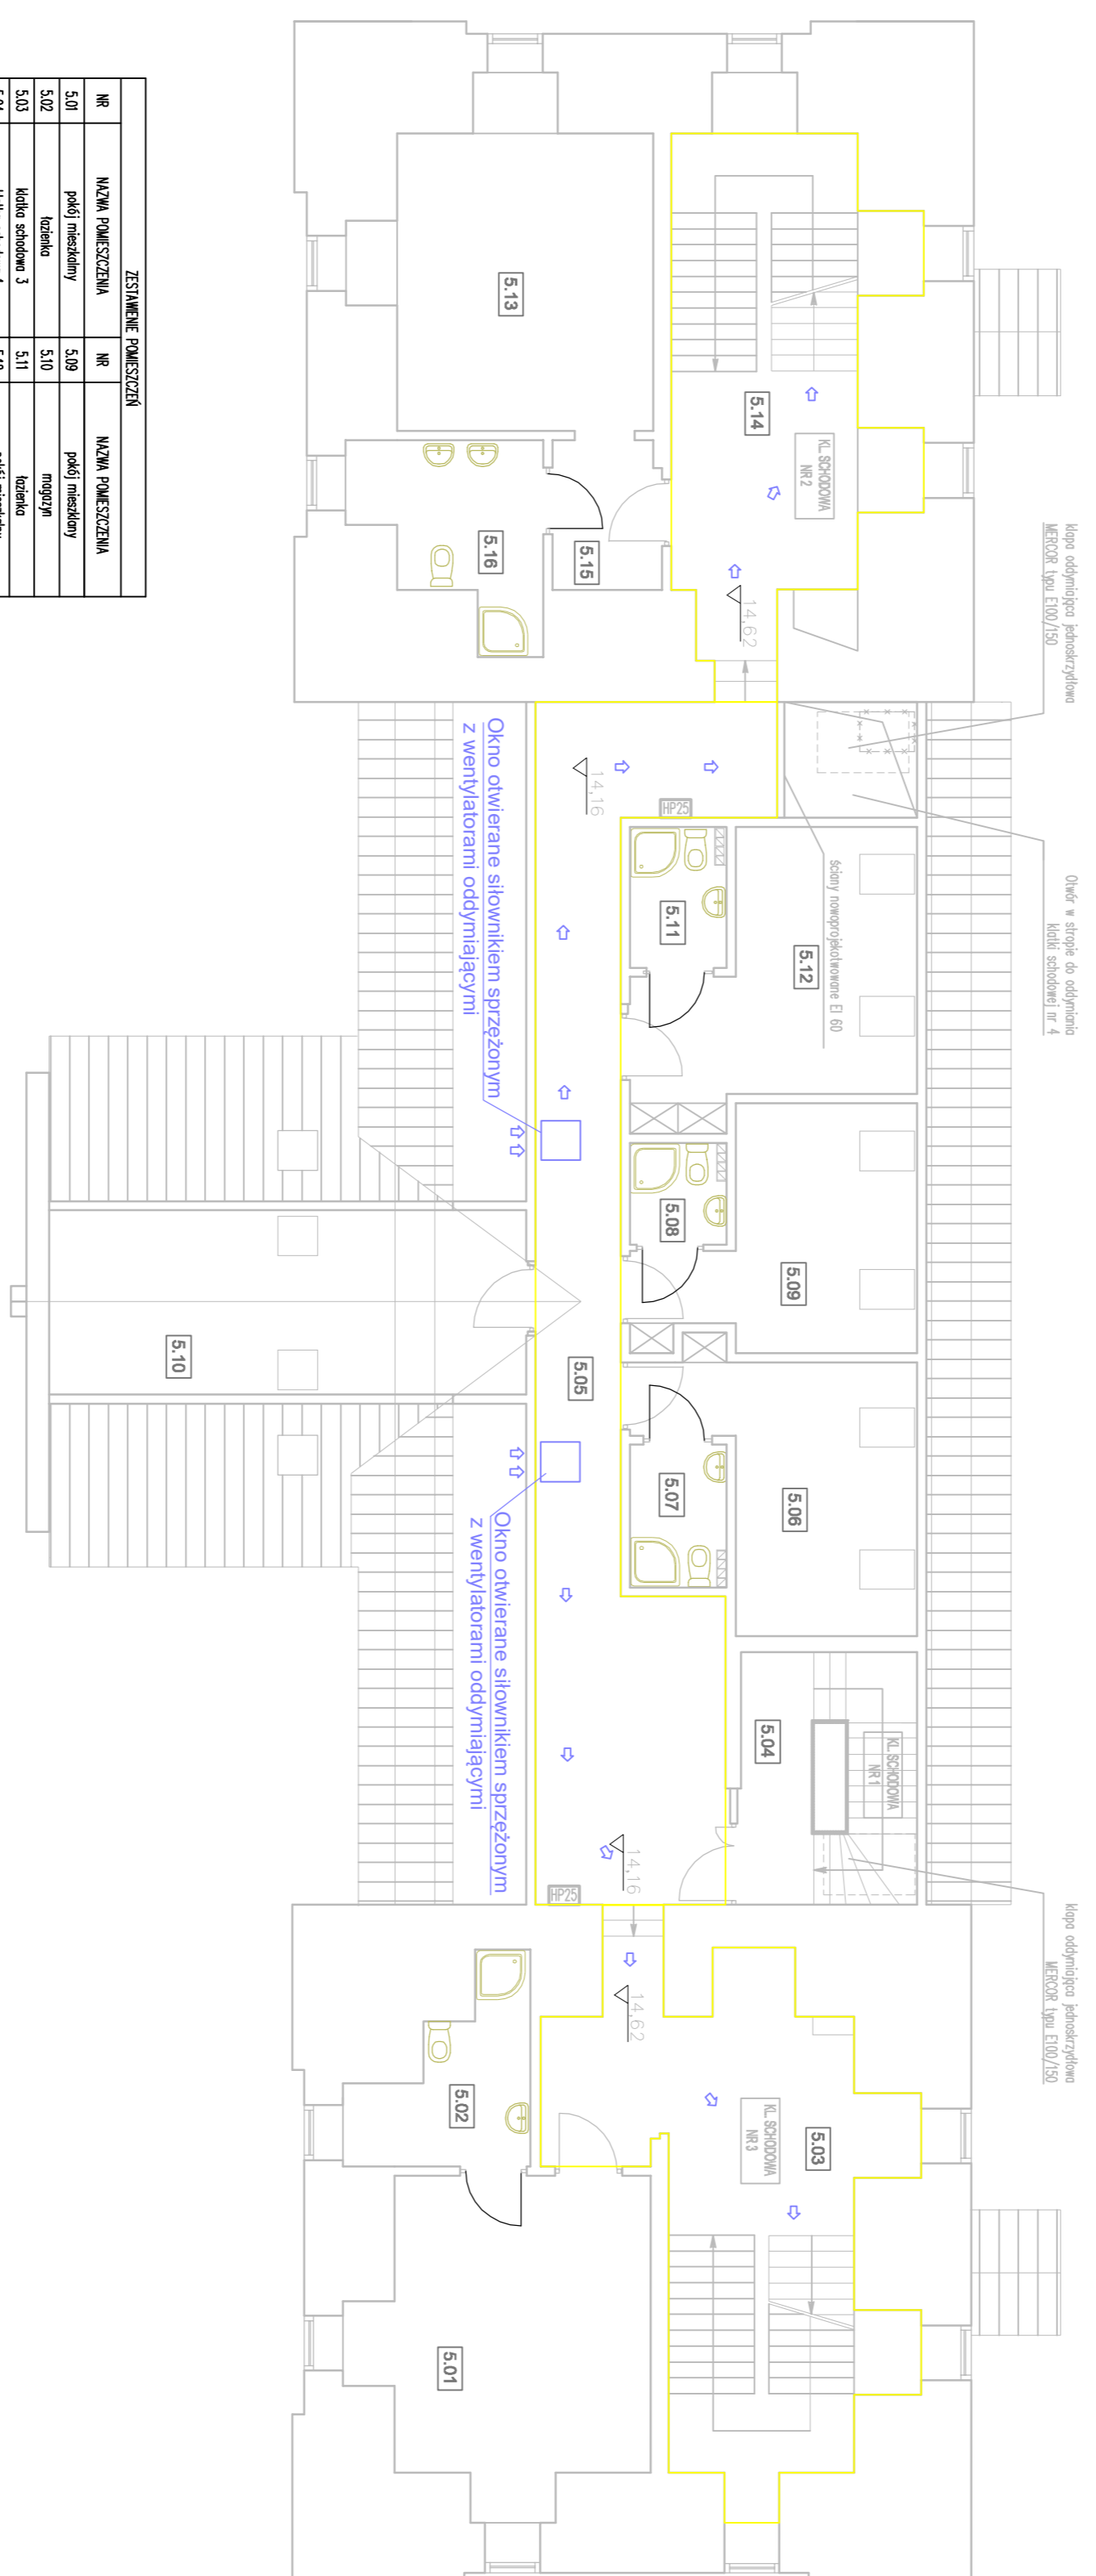








PROJEKTOWAŁ: dr inż. Jacek Ryszczewski	PROJEKTOWAŁ: dr inż. Jacek Ryszczewski

