



Nadproże - wieniec w ścianie zewnętrznej (południowej) 24x25cm poz.3.2 Skala 1:25

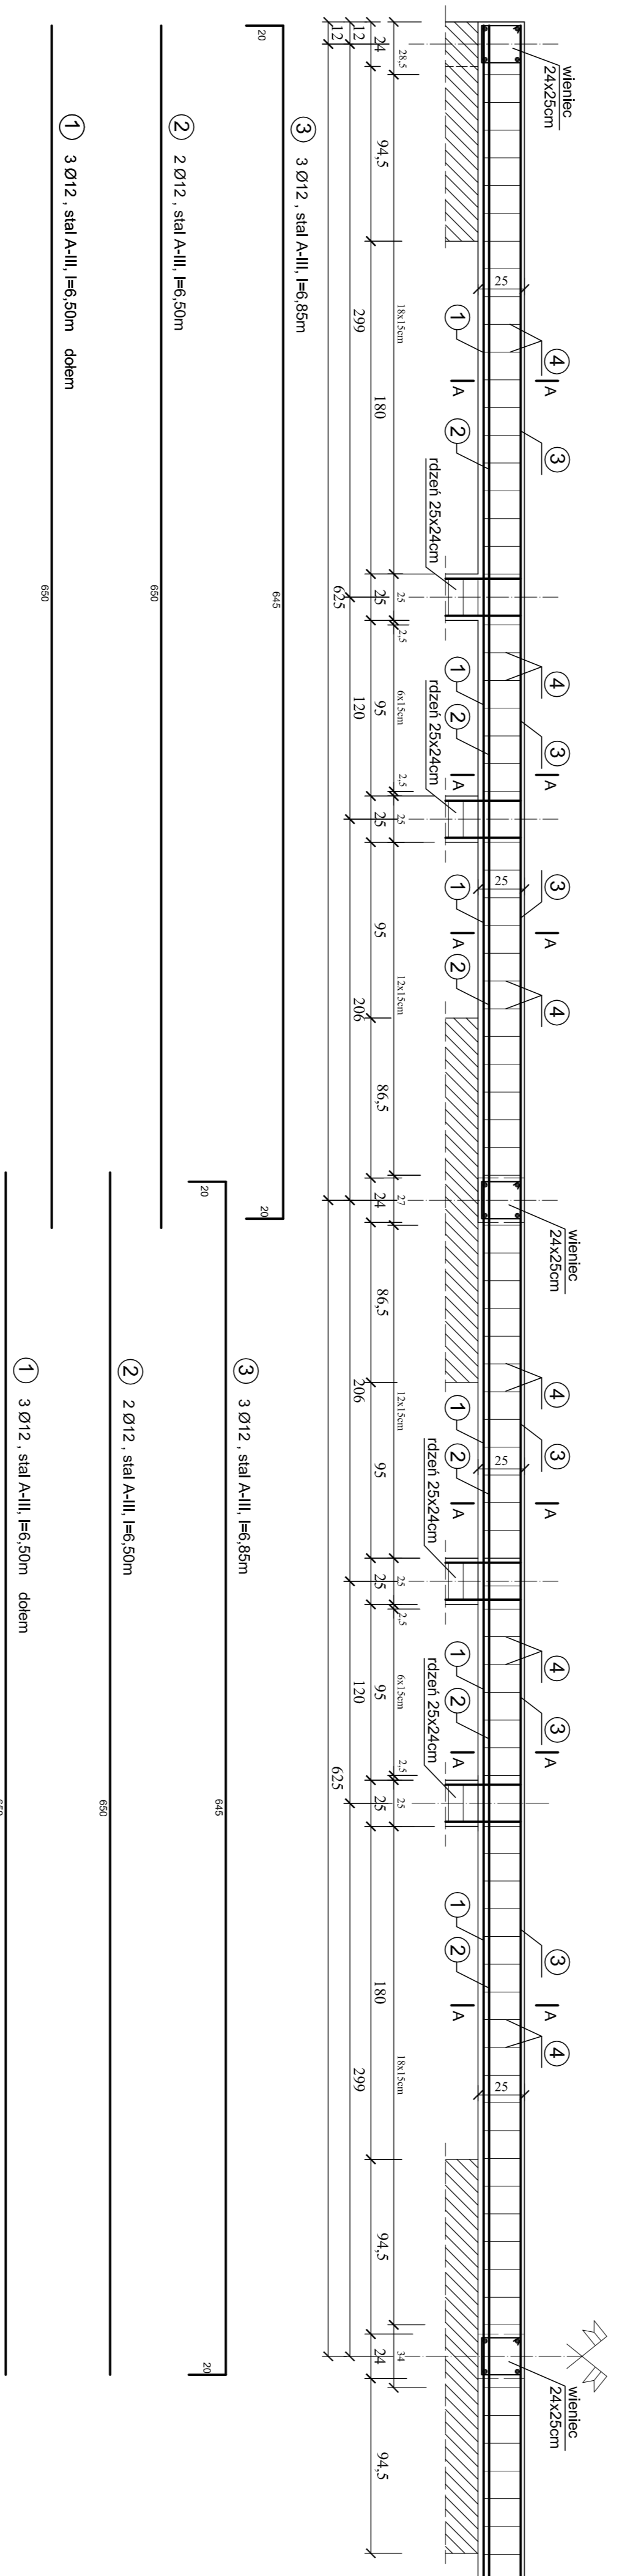

Przekrój A-A

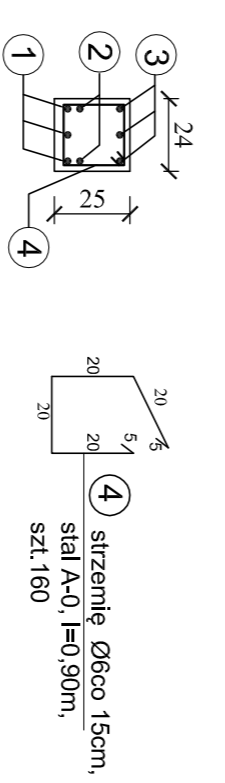

BETON KL. B-20(C16/20)
STAL KL. A-0 I A-III

