
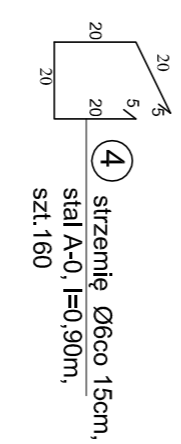
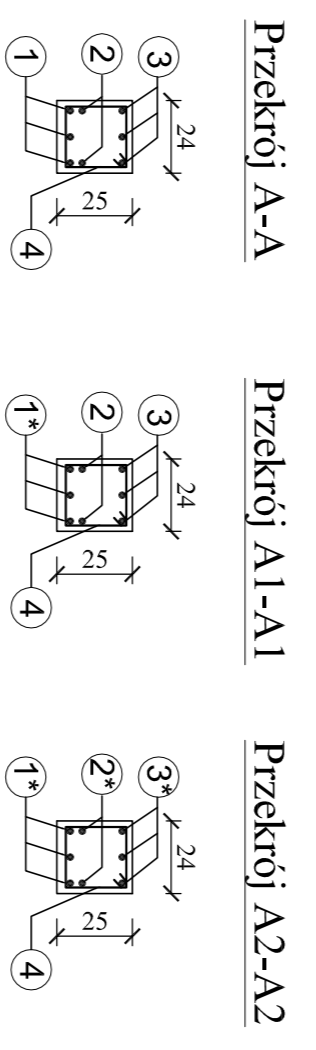


Nadproże - wieniec, nadproże - podciąg w ścianie zewnętrznej (północnej) 24x25cm poz.3.2 Skala 1:25

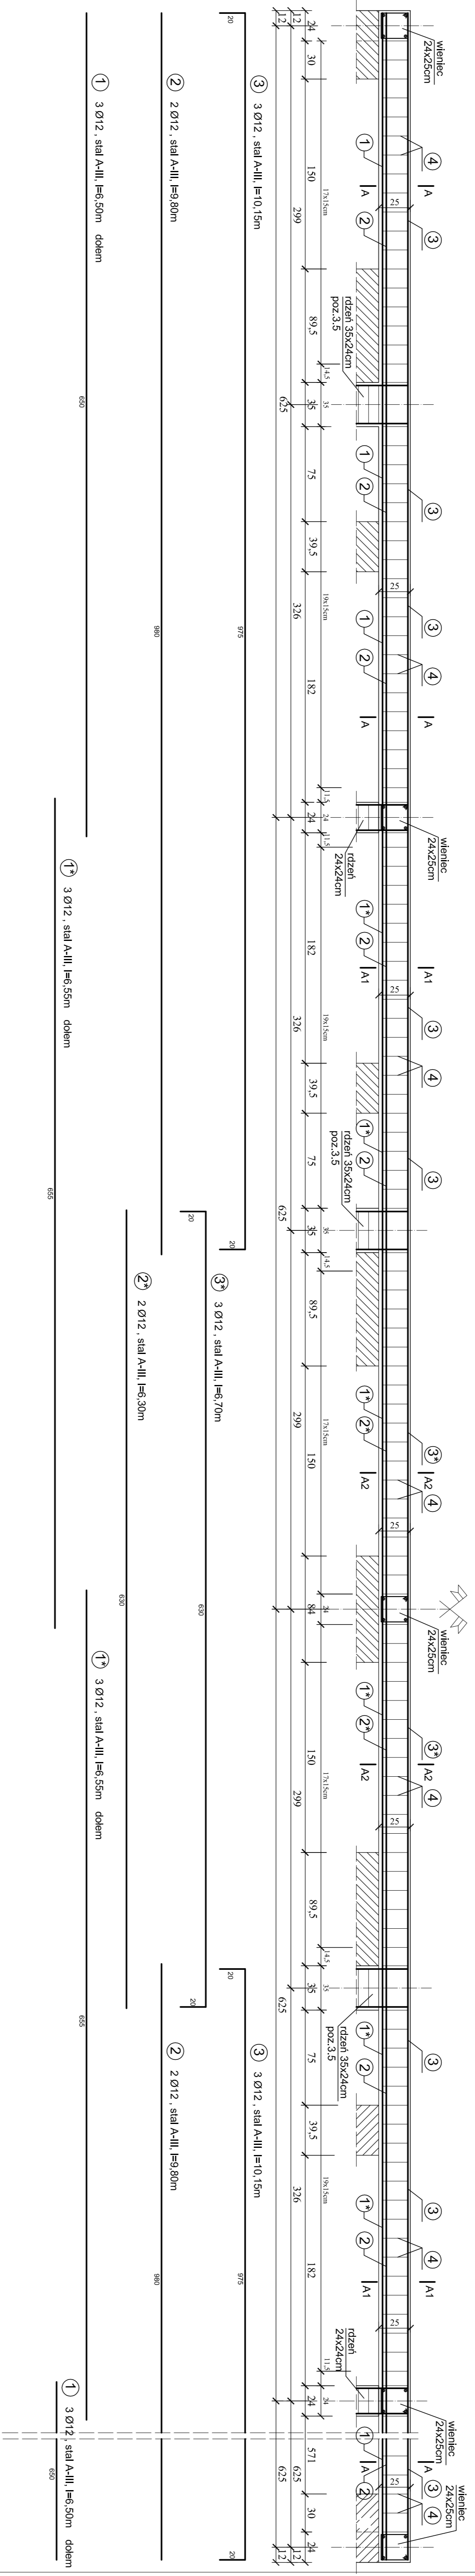

**BETON KL. B-20(C16/20)**  
**STAL KL. A-0 I A-III**

Projektant	BIURO WIRNICKI & PARTNER	Projektant	BIURO WIRNICKI & PARTNER
Wykonawca	BIURO WIRNICKI & PARTNER	Wykonawca	BIURO WIRNICKI & PARTNER
Zamawiacz	BIURO WIRNICKI & PARTNER	Zamawiacz	BIURO WIRNICKI & PARTNER
Adres	ul. ...	Adres	ul. ...