
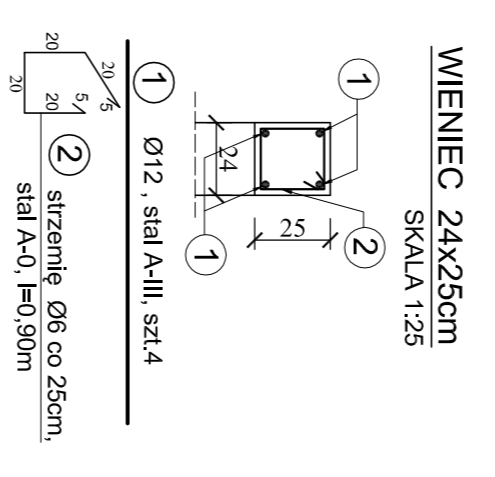


RZUT WIENCÓW I ELEMENTÓW KONSTRUKCYJNYCH PARTERU

SKALA 1:50

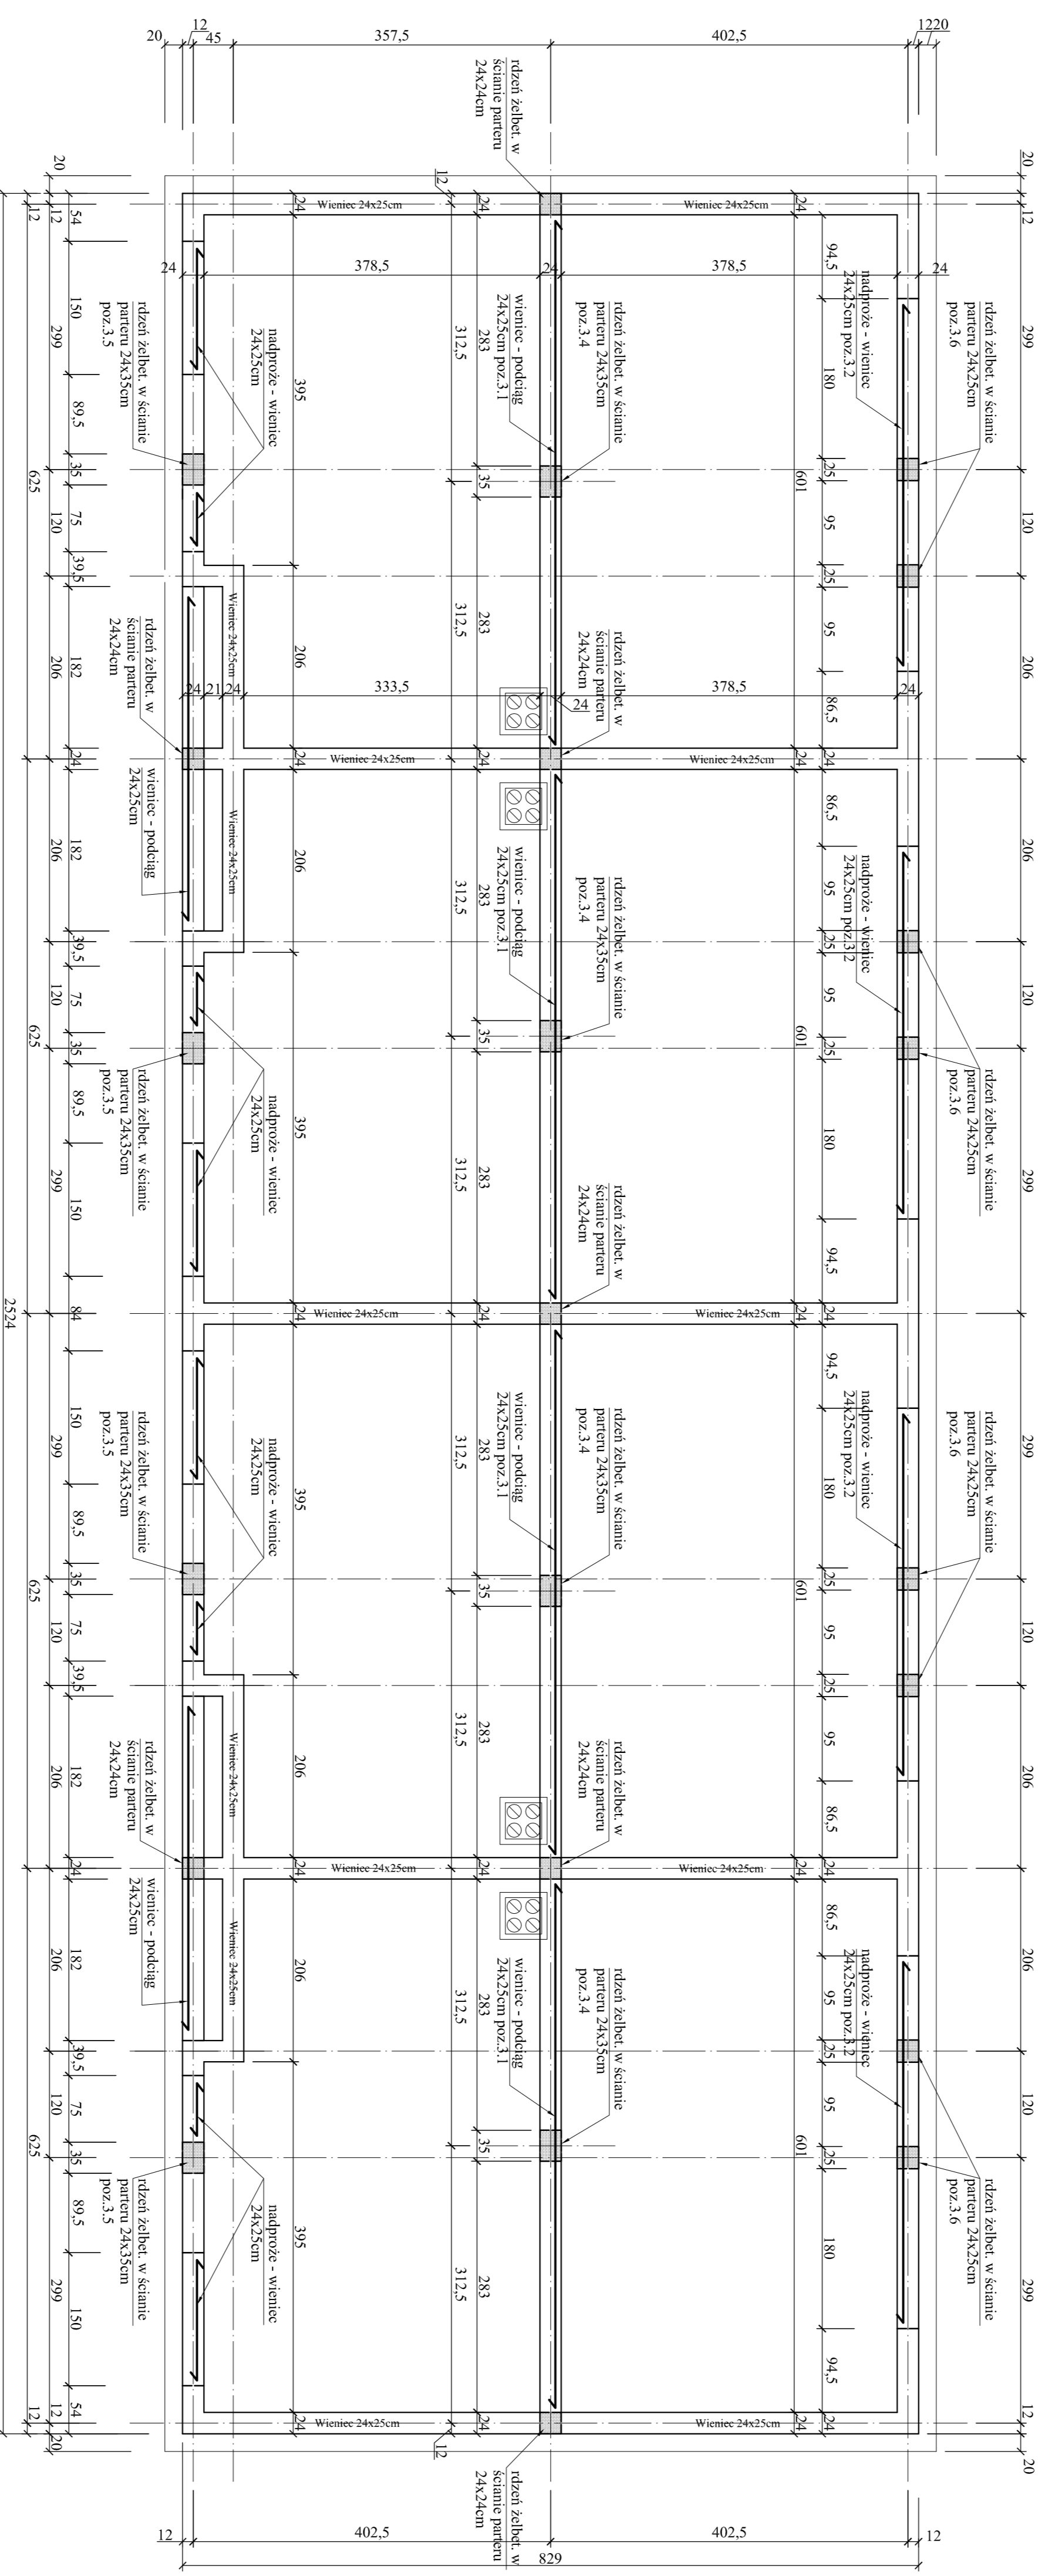

BETON KL. B-20/C16/20
STAL KL. A-01/A-III

Pracownia Projektowa: PRIS-UNICEP	Ren: str. 8 z 2
Zadanie: Działka nr 5/01/21, Nadzór, inżyn. budowlana	Data: 09/14
Projektant: KOSZCZUKOWSKI PRACOWNIA	Skala: 1:50
Projekt: Budynek mieszkalny czteroosobowy	Artykuł: 1/1