


RZUT FUNDAMENTÓW

SKALA 1:50

OZNACZENIA:

- istniejące fundamenty i ściany
- fundamentowe budynki (częściowo podziemnego) - całkowicie do usunięcia

Przekrój law fundamentowych
Skala 1:25

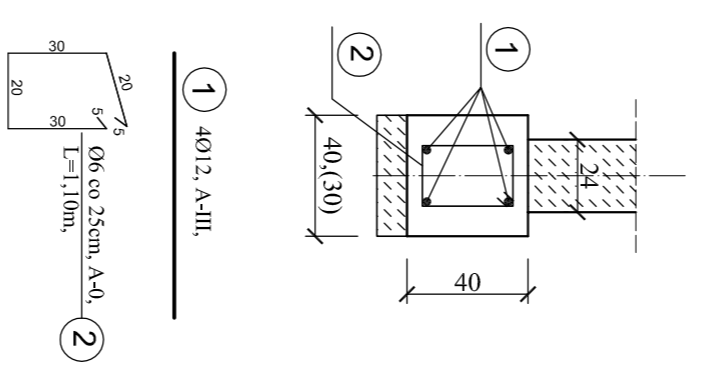

BETON KL. B-20(C16/20)
STAL KL. A-01 A-III

