



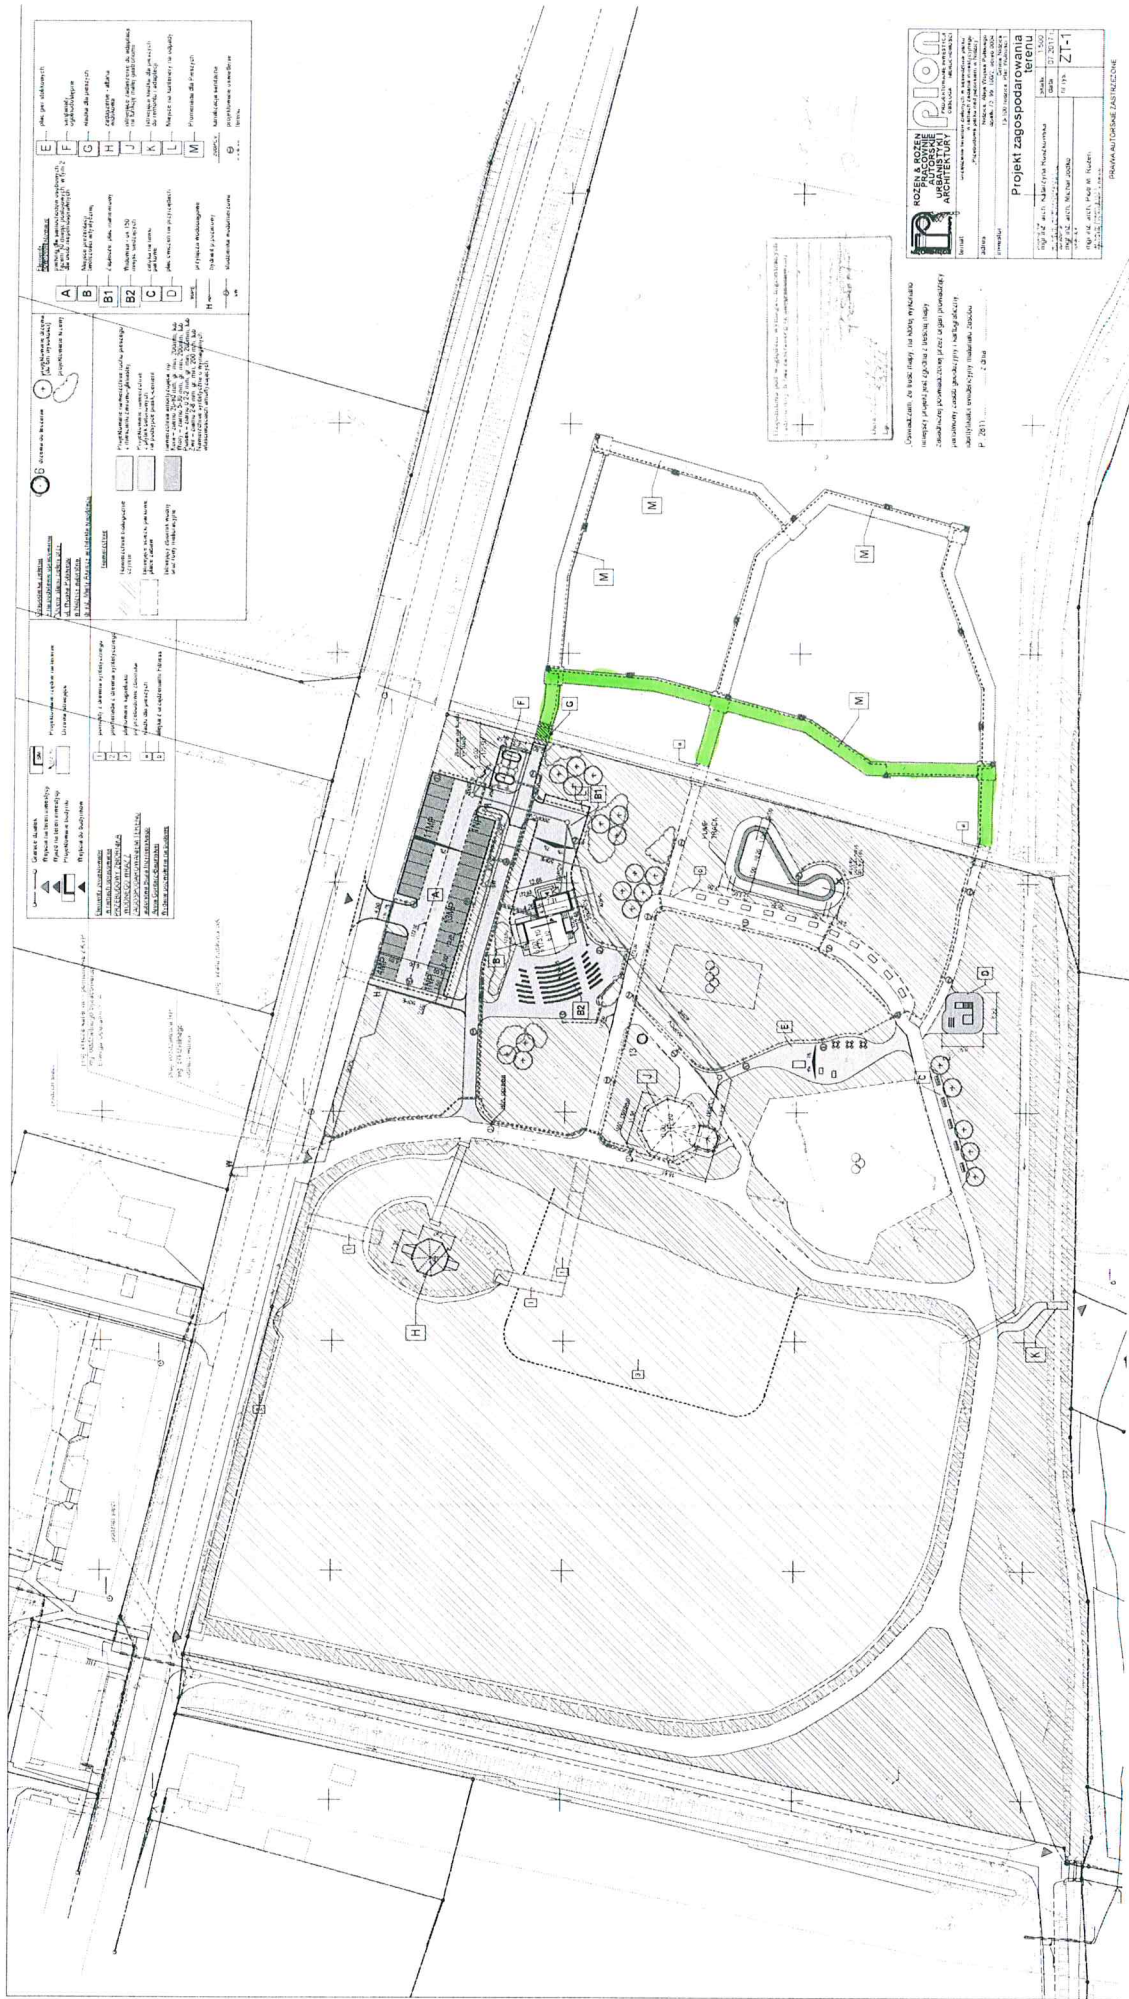



Projekt Zagospod. terenu
 1:500

