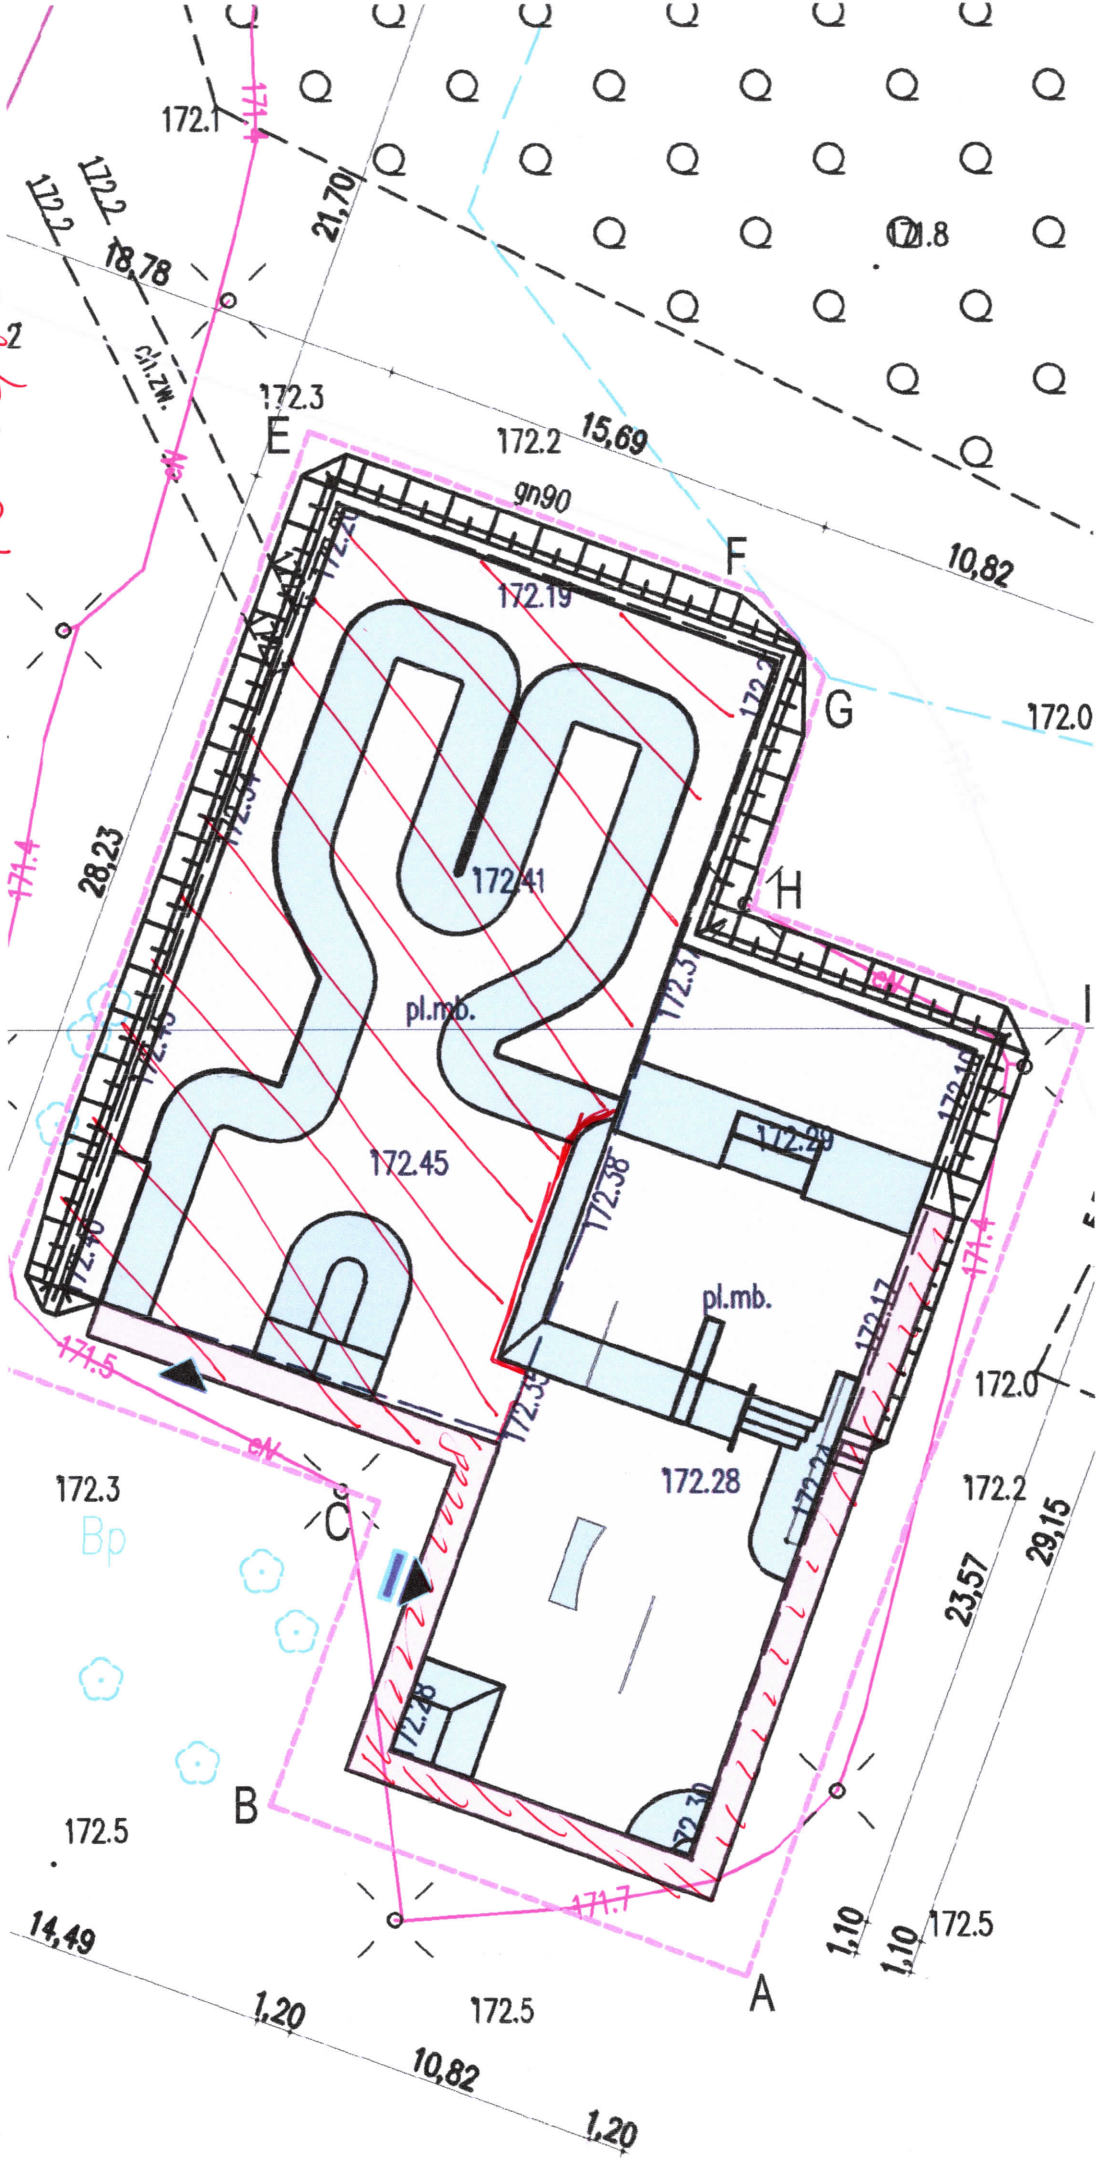OBSZAR ZAKRES
ROBÓT NIE OBJĘTY
POSTĘPOWANIEM