


RZUT PARTERU

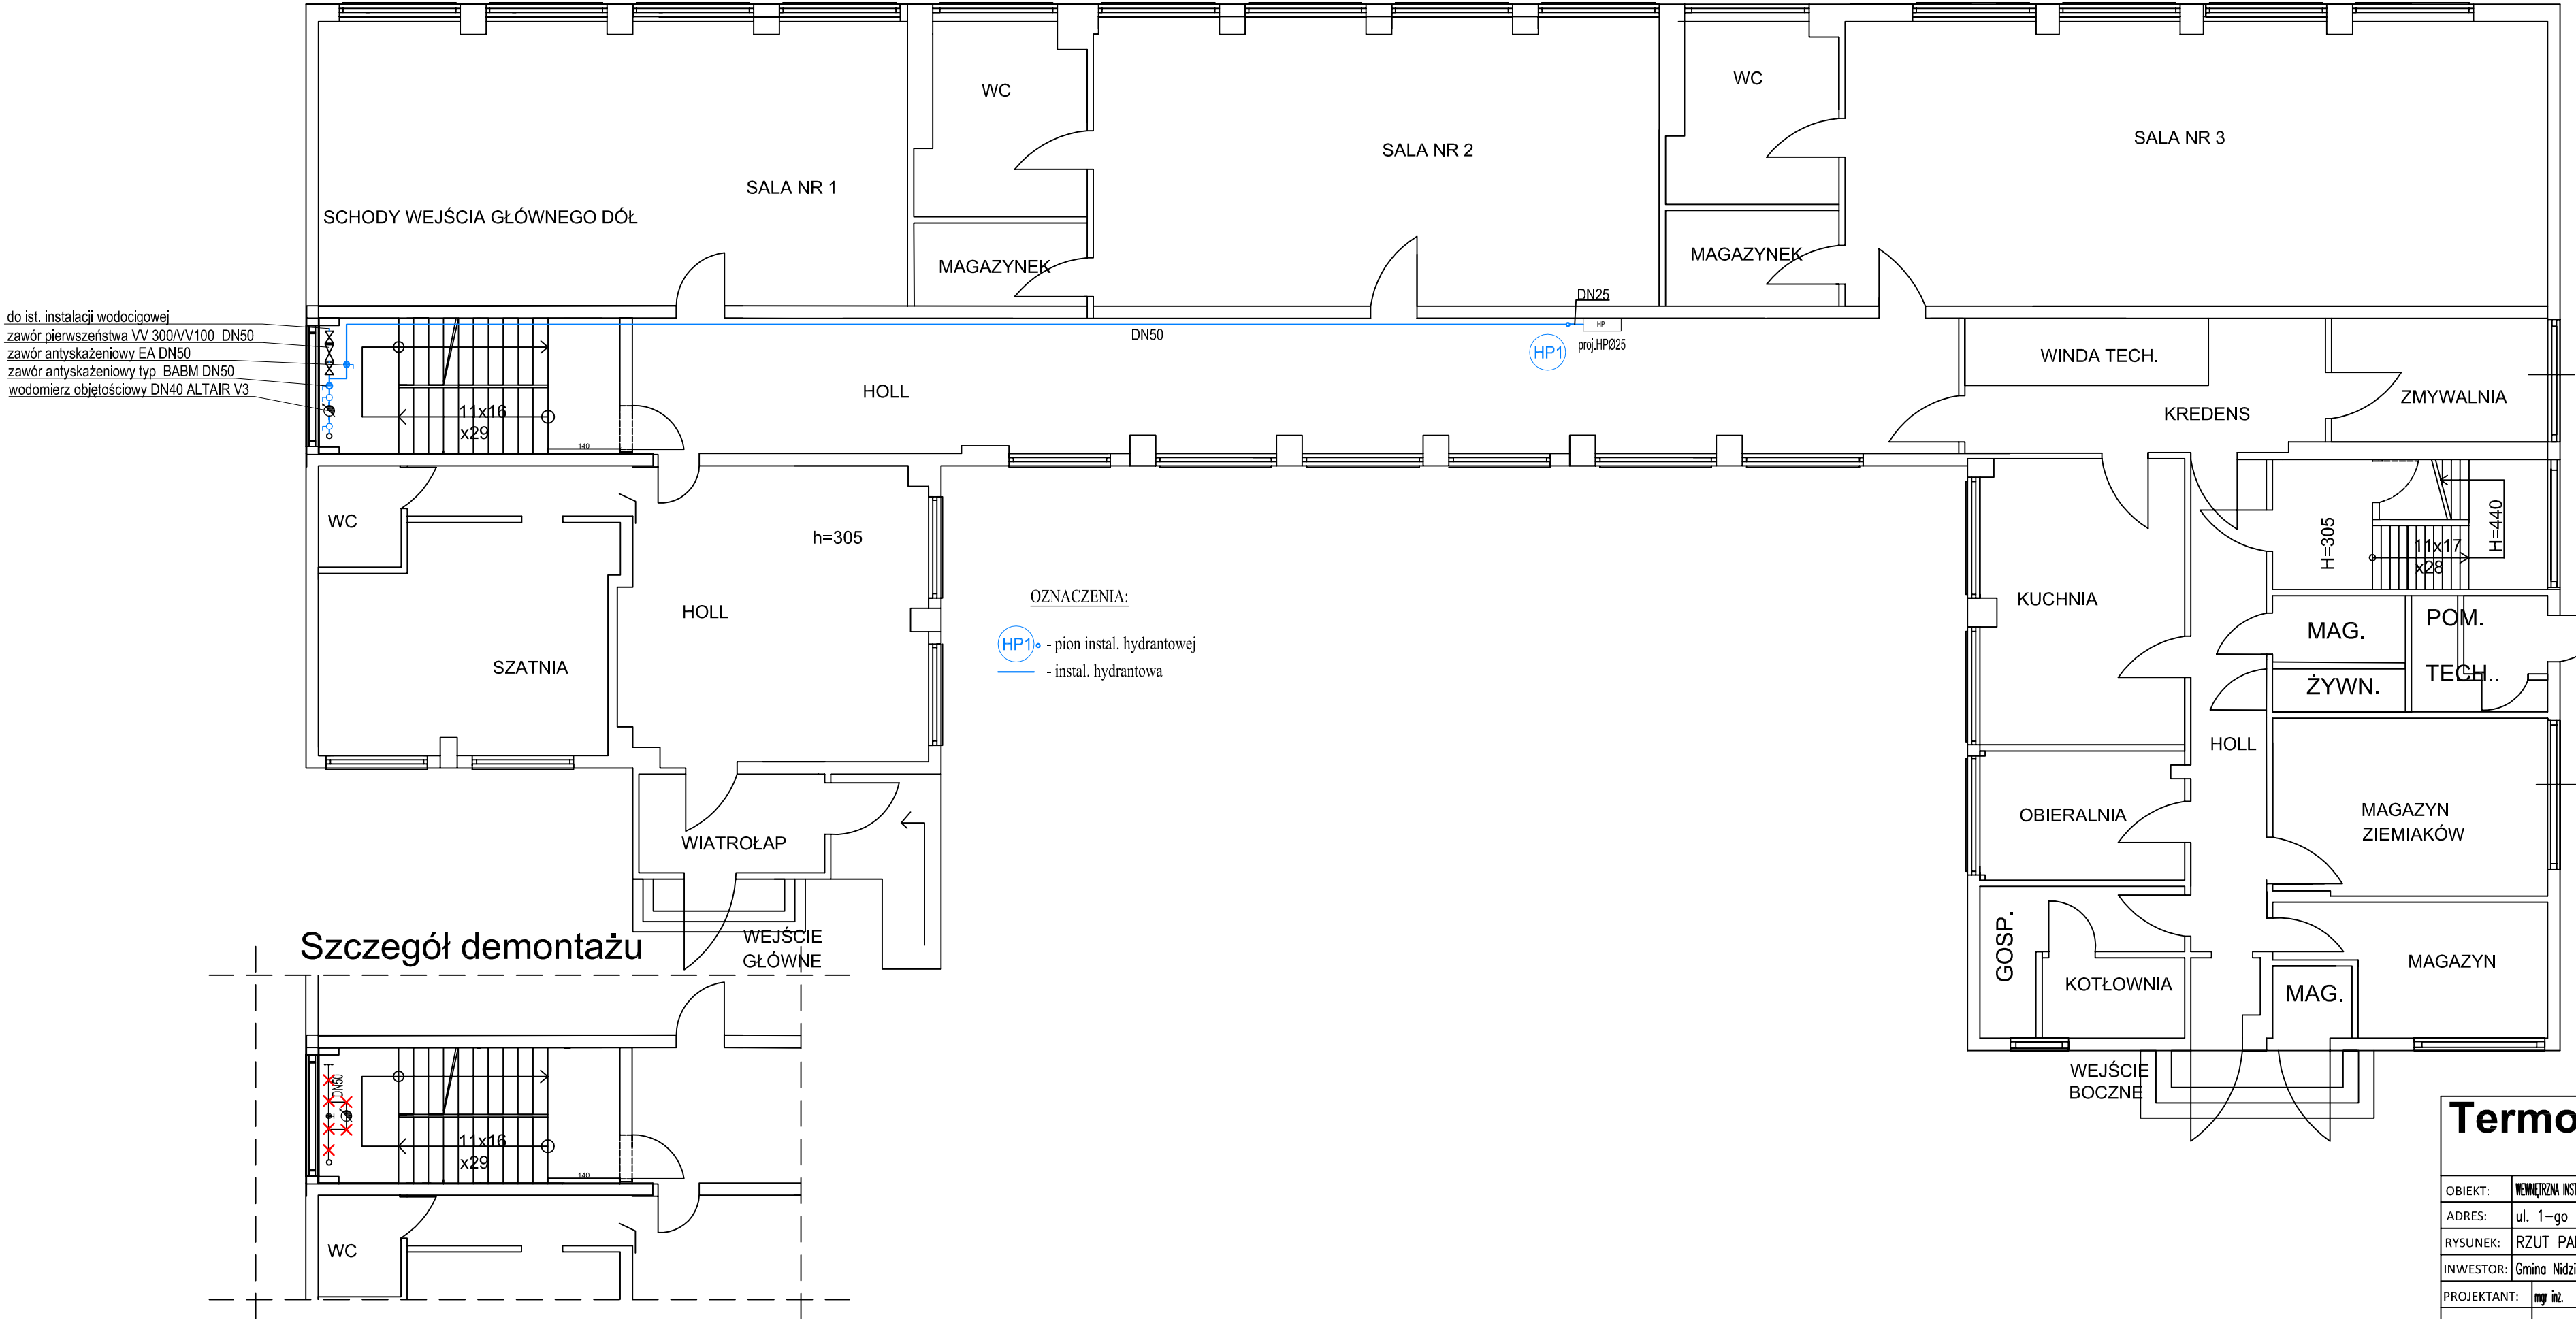

Termoconcept

Patryk Słupski ul. Świerkowa 7, 13-100 Nidzica tel. 608 304 557, patryk.slupski@gmail.com		BRANŻA:	SANIT.
		SKALA:	1:100
		DATA:	12.2020
OBIEKT:	Wewnętrzna instalacja hydrantowej dla budynku Przedszkola nr 2 w Nidzicy	NR RYS.:	S-1
ADRES:	ul. 1-go Maja 36, 13-100 Nidzica	PROJ. WYKONAWCZY	
RYSUNEK:	RZUT PARTERU – INSTALACJA HYDRANTOWA		
INWESTOR:	Gmina Nidzica, Plac Wolności 1, 13-100 Nidzica		
PROJEKTANT:	mgr inż. Patryk Słupski		Upr.bud.nr: WAM/015A/PWOS/15 do proj. i kier. robotami bud. bez opł. w spec. rozst. w zakresie danej instalacji i urządzeń sanitarnych, wentylacyjnych, grzewczych wodoszczelnych i budowlanych
SPRAWDZAJĄCY			Upr.bud.nr:
PRAWA AUTORSKIE ZASTRZEŻONE			