



ARKUSZ NR 1
ARKUSZ NR 2

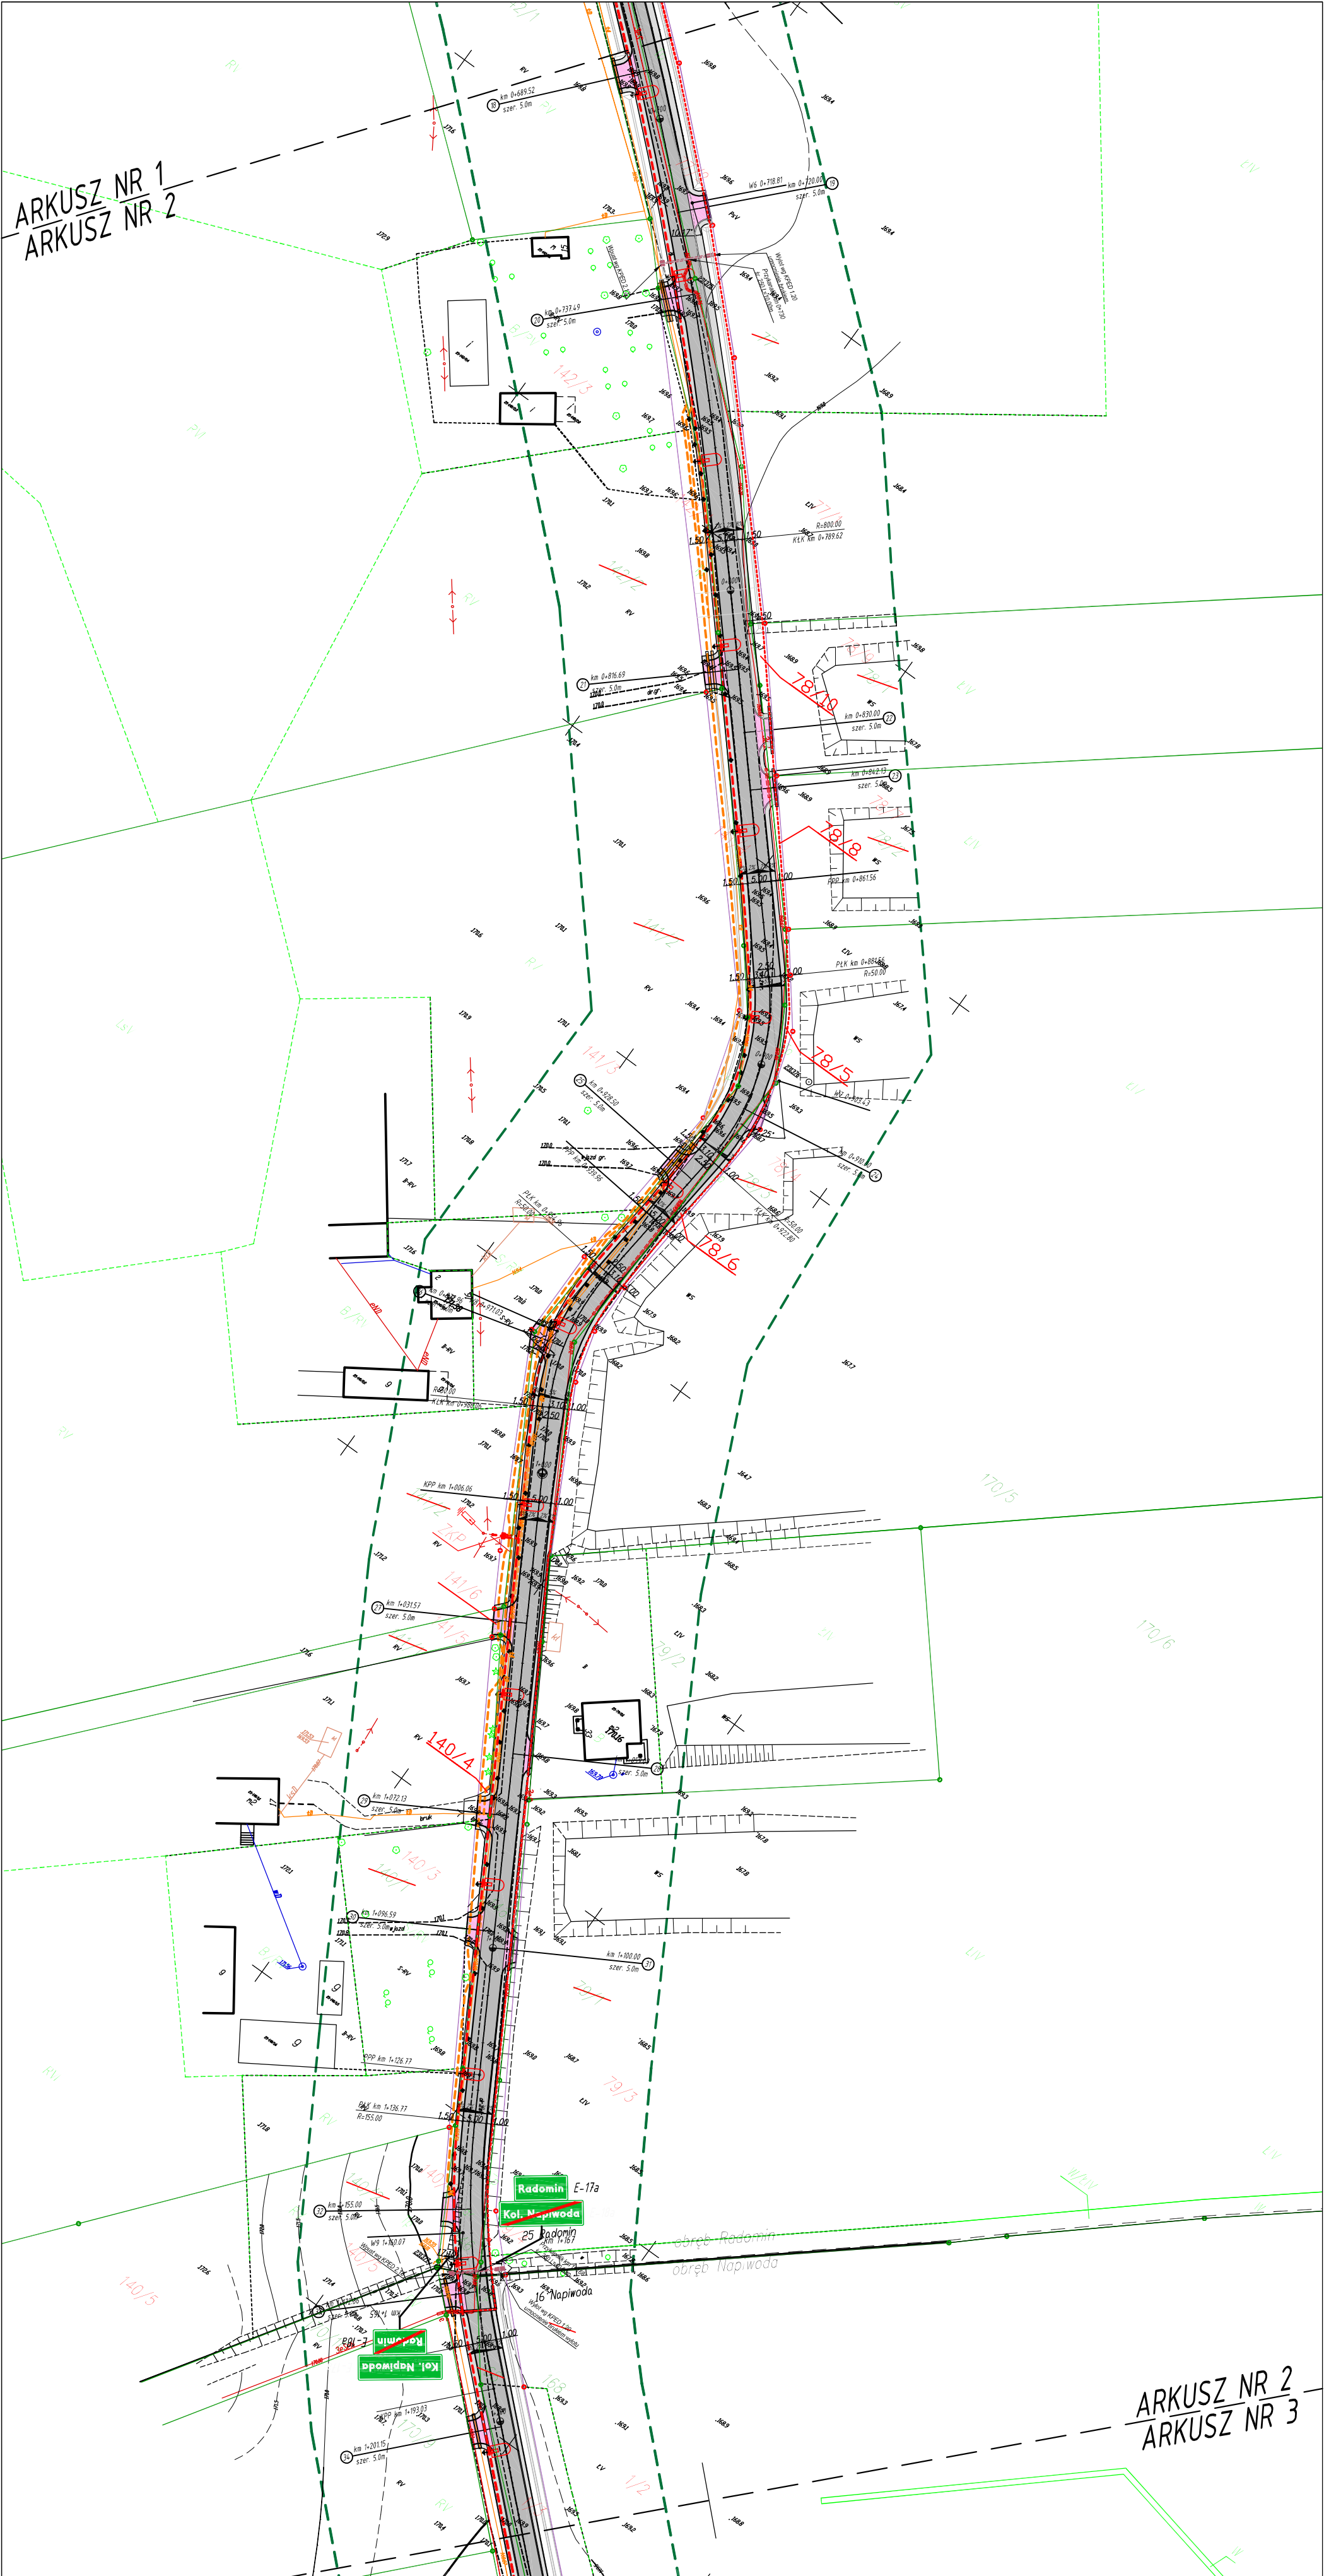

ARKUSZ NR 2
ARKUSZ NR 3

PLAN ORIENTACYJNY

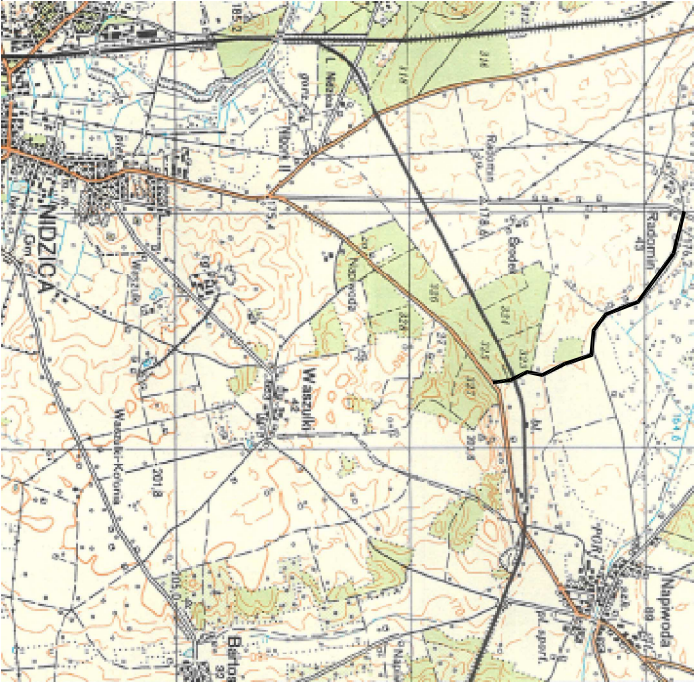

LEGENDA

- obszar oddziaływania inwestycji
- 25-185/1 numery działek do podziału
- 25-185/1 numery działek po podziale
- granicz działki po podziale
- oś drogi
- krawężek jezdni
- krawężek poboczna
- jezdnie z betonu asfaltowego
- ziarzy z betonu asfaltowego
- pobocze kruszywo łamane
- istn. P-3a istniejące oznakowanie pionowe
- P-1e L=30m projektowane oznakowanie poziome
- A-1 istniejące oznakowanie pionowe
- km 21+455
- A-7 projektowane oznakowanie pionowe
- km 2+303

Nadzór Projektowanie- obsługa inwestycji drogowych

mgr inż. Hubert Kowalski

ul. Warszawska 25/6, 13-100 Nidzica, tel.: 500208029

Temat: BUDOWA PUBLICZNEJ DROGI GMINNEJ

RADOMIN - DR. WOJ. NR 545

Typu projektu: STAJA ORGANIZACJA RUCHU

DROGA GMINNA

Projektant: mgr inż. Hubert Kowalski

WAM/0086/P000/04

Skala: 1:1000

Data: 04.2016

Arkusz: 2

Wersja: 1